




Sez.A-A

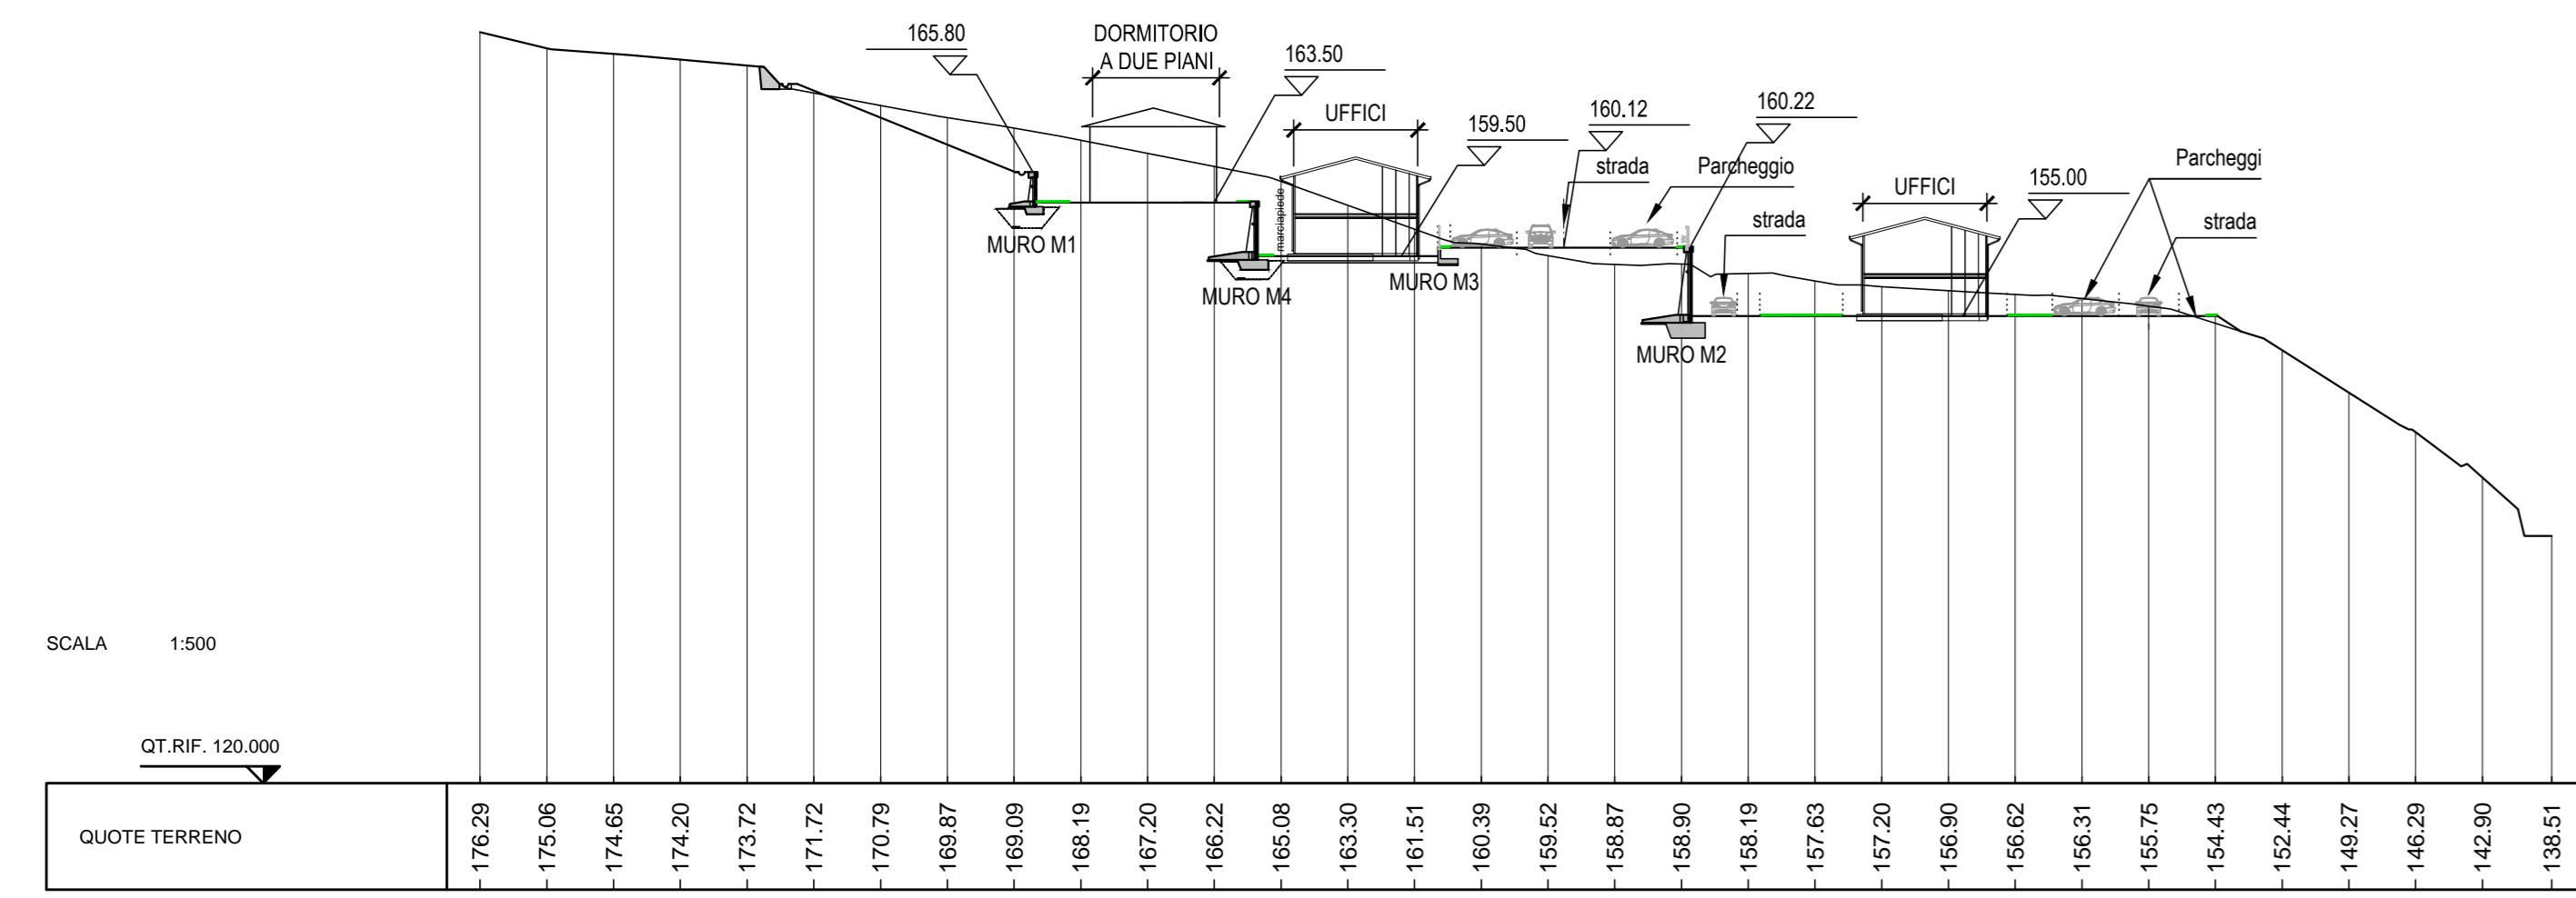


Sez.B-B

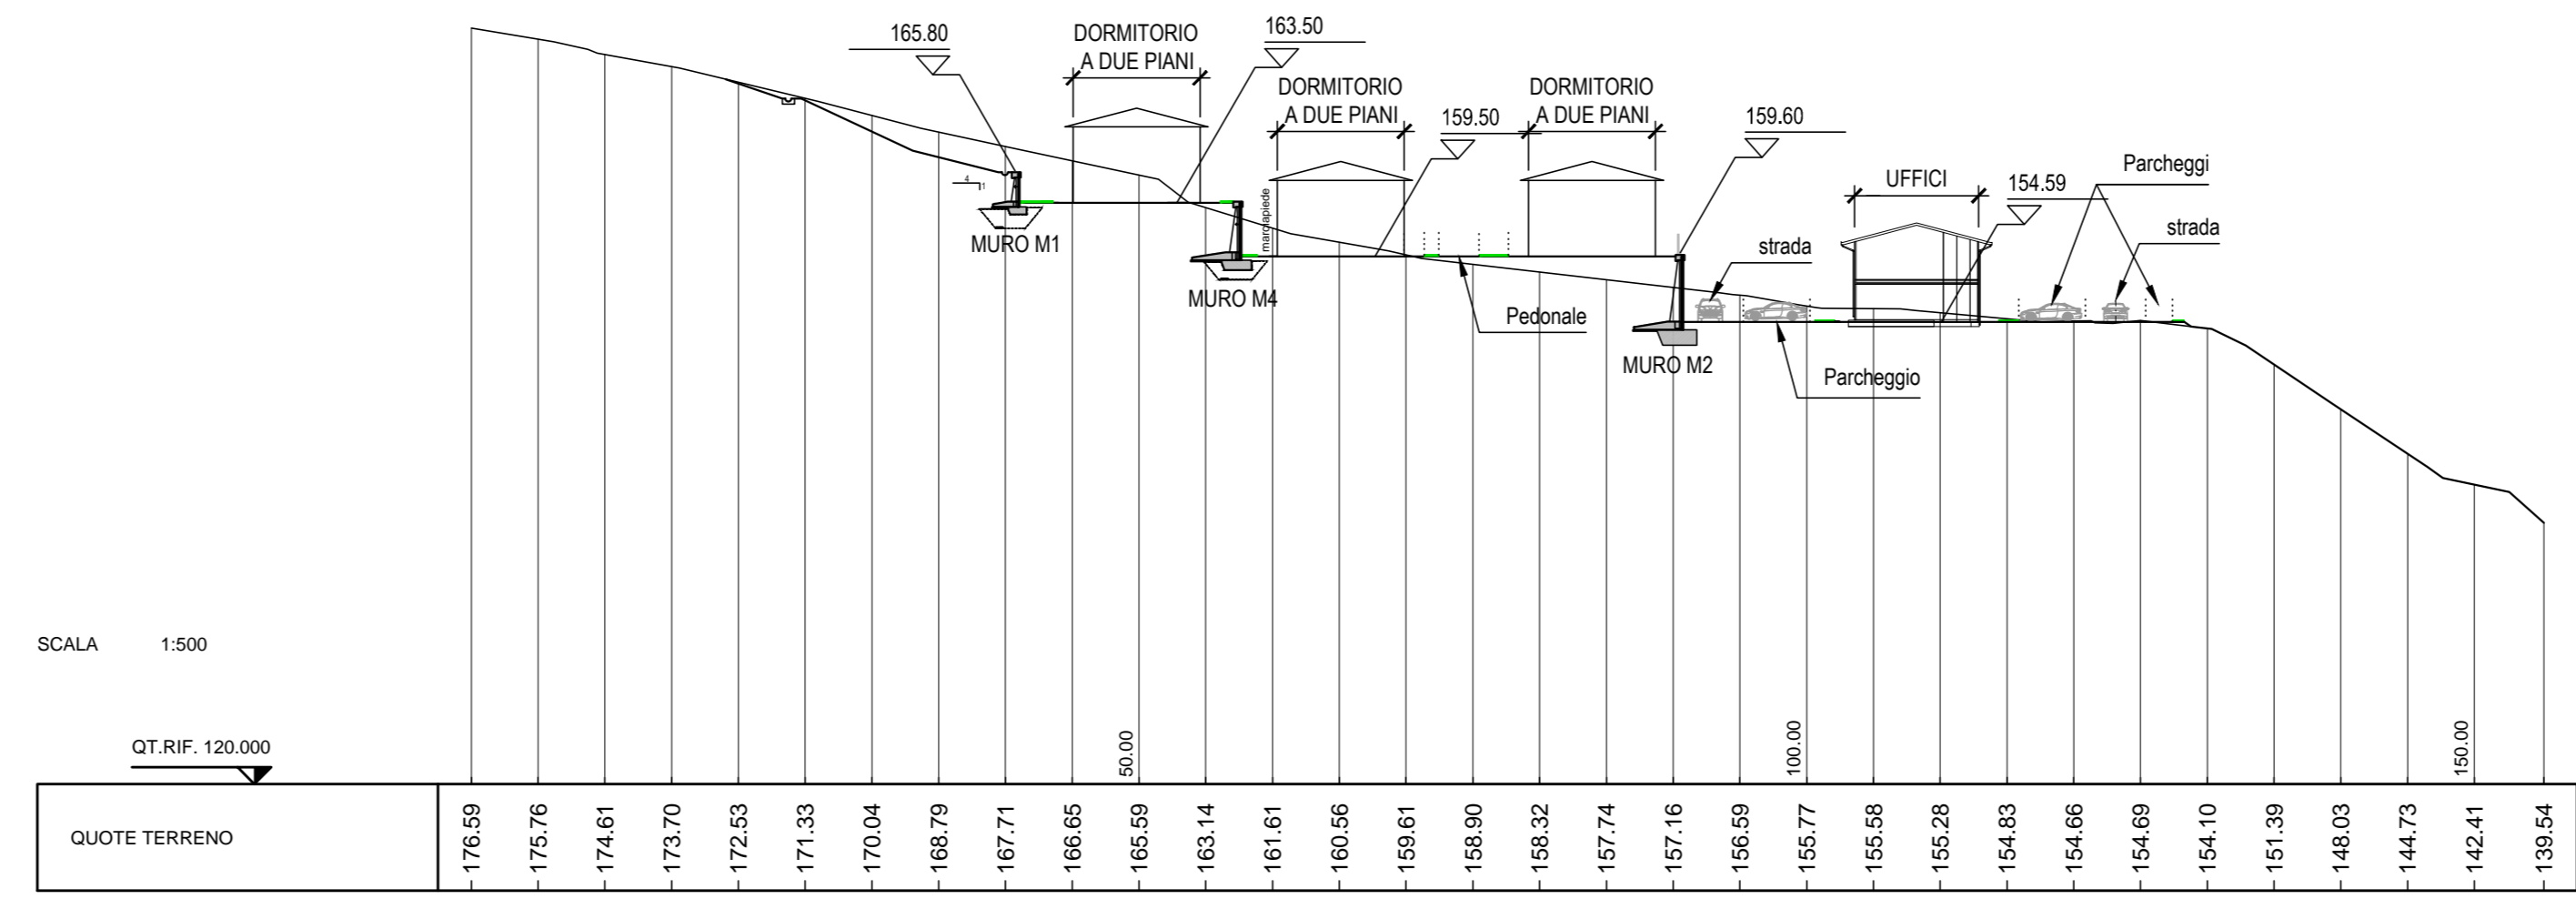


Sez.C-C

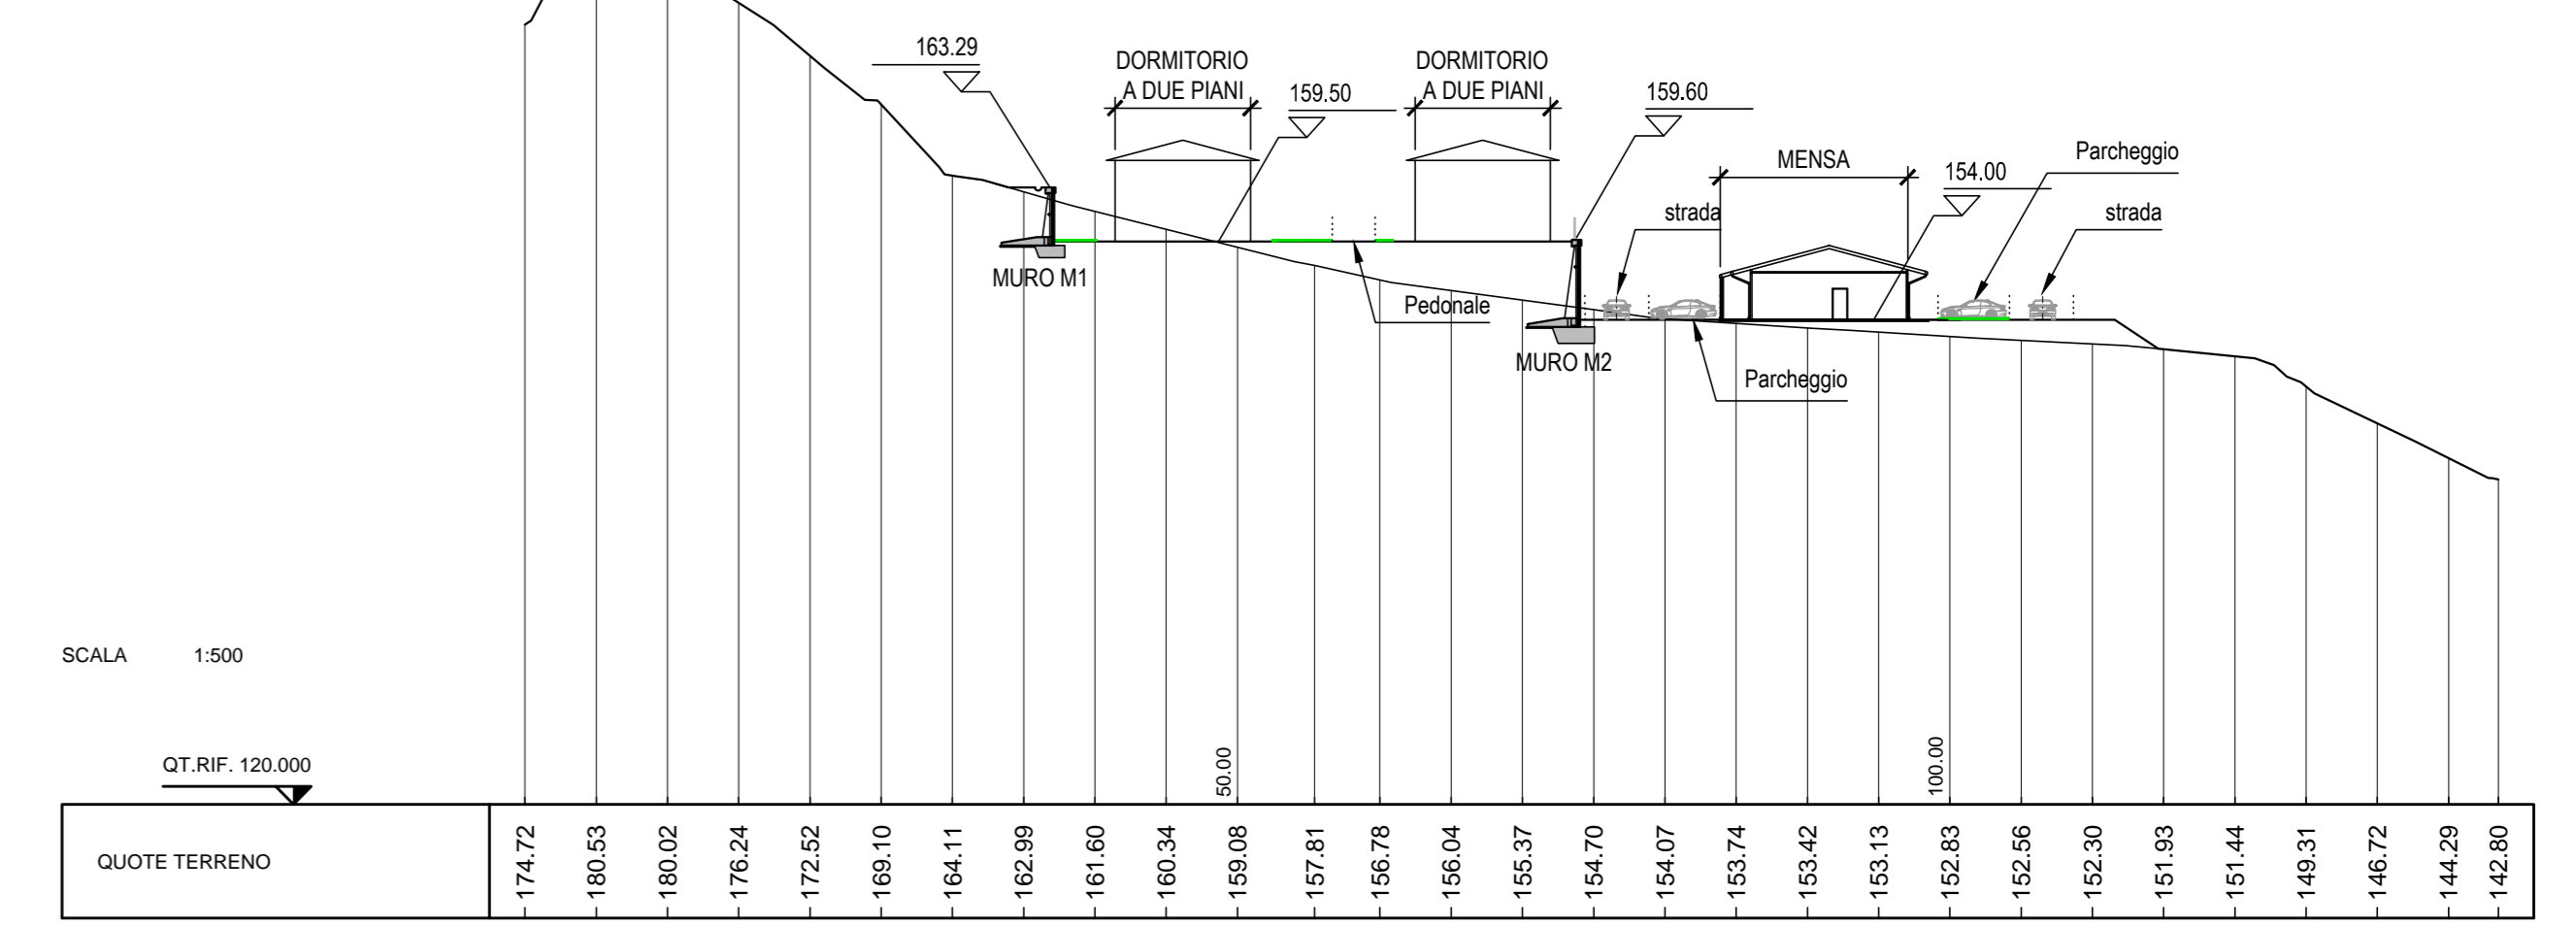


Sez.D-D

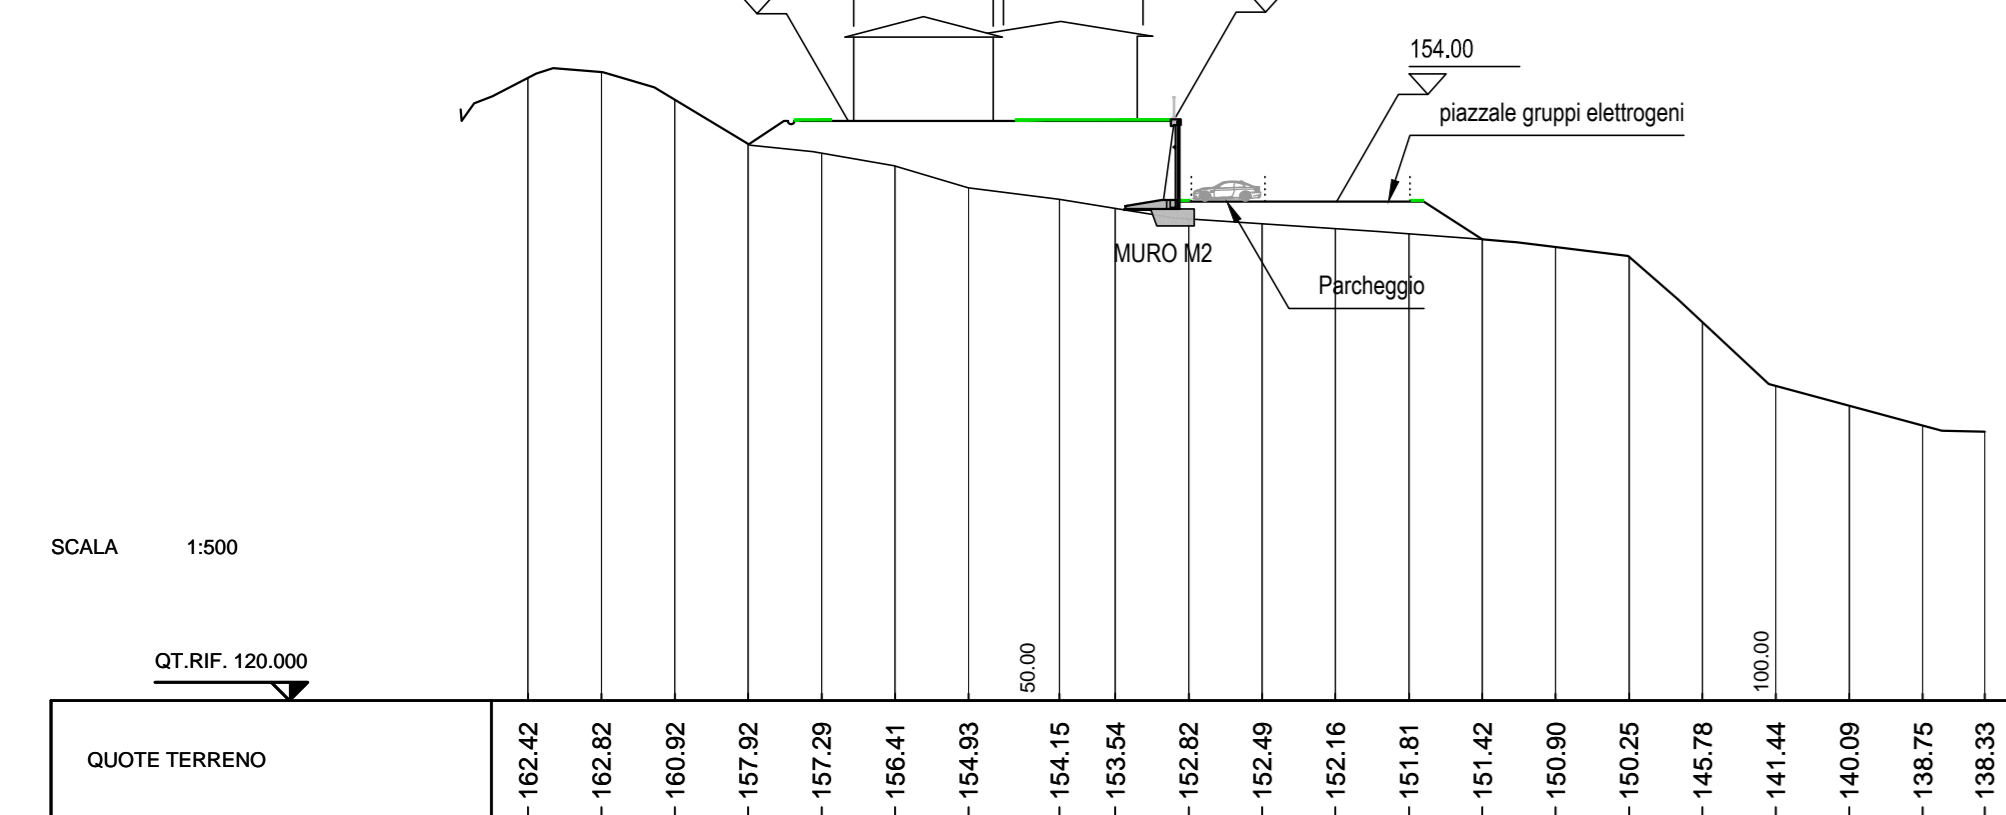



Sez.G-G

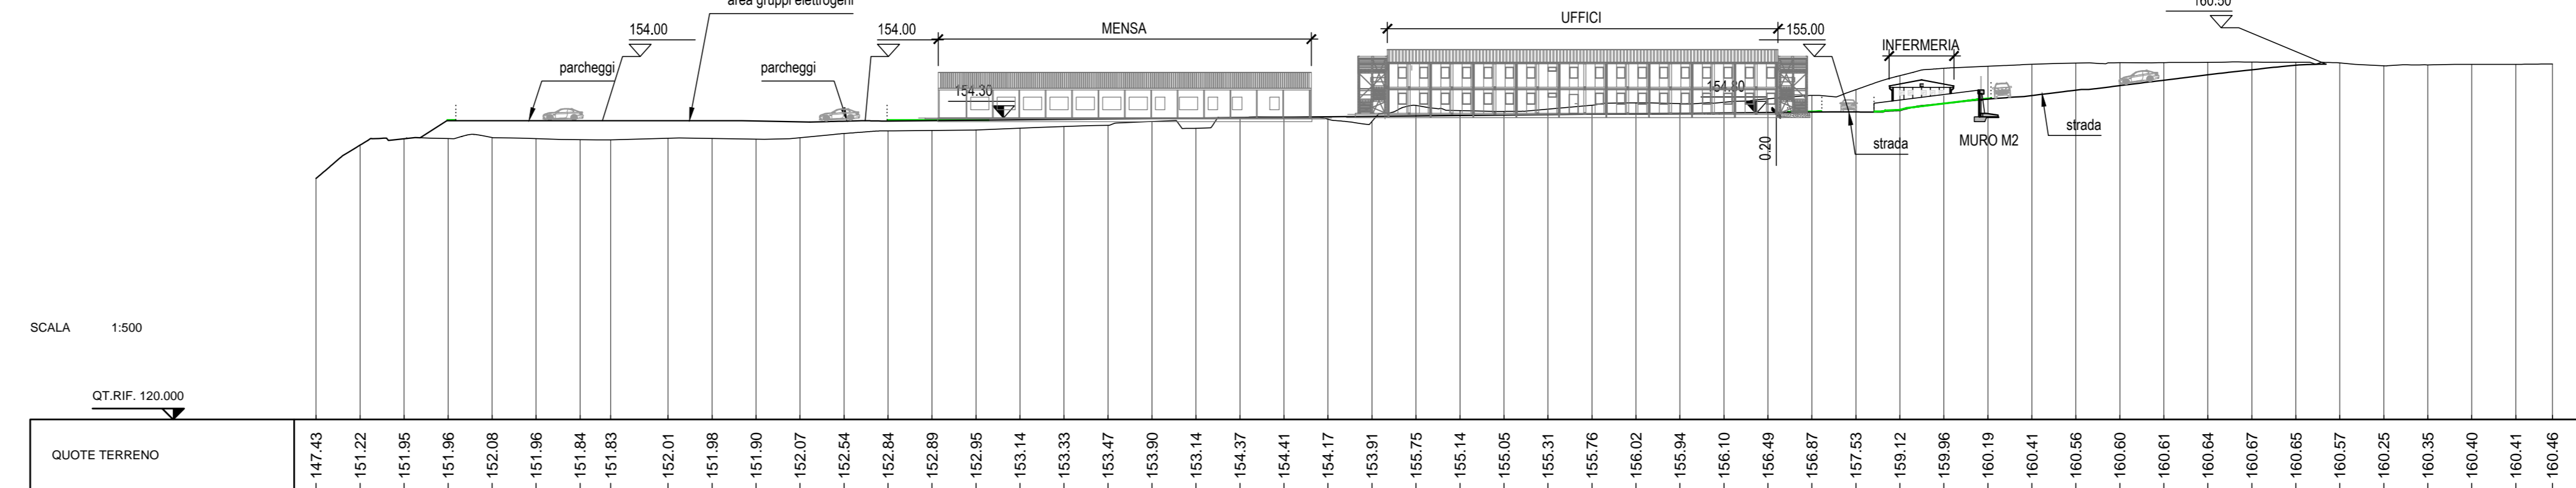

Sez.F-F

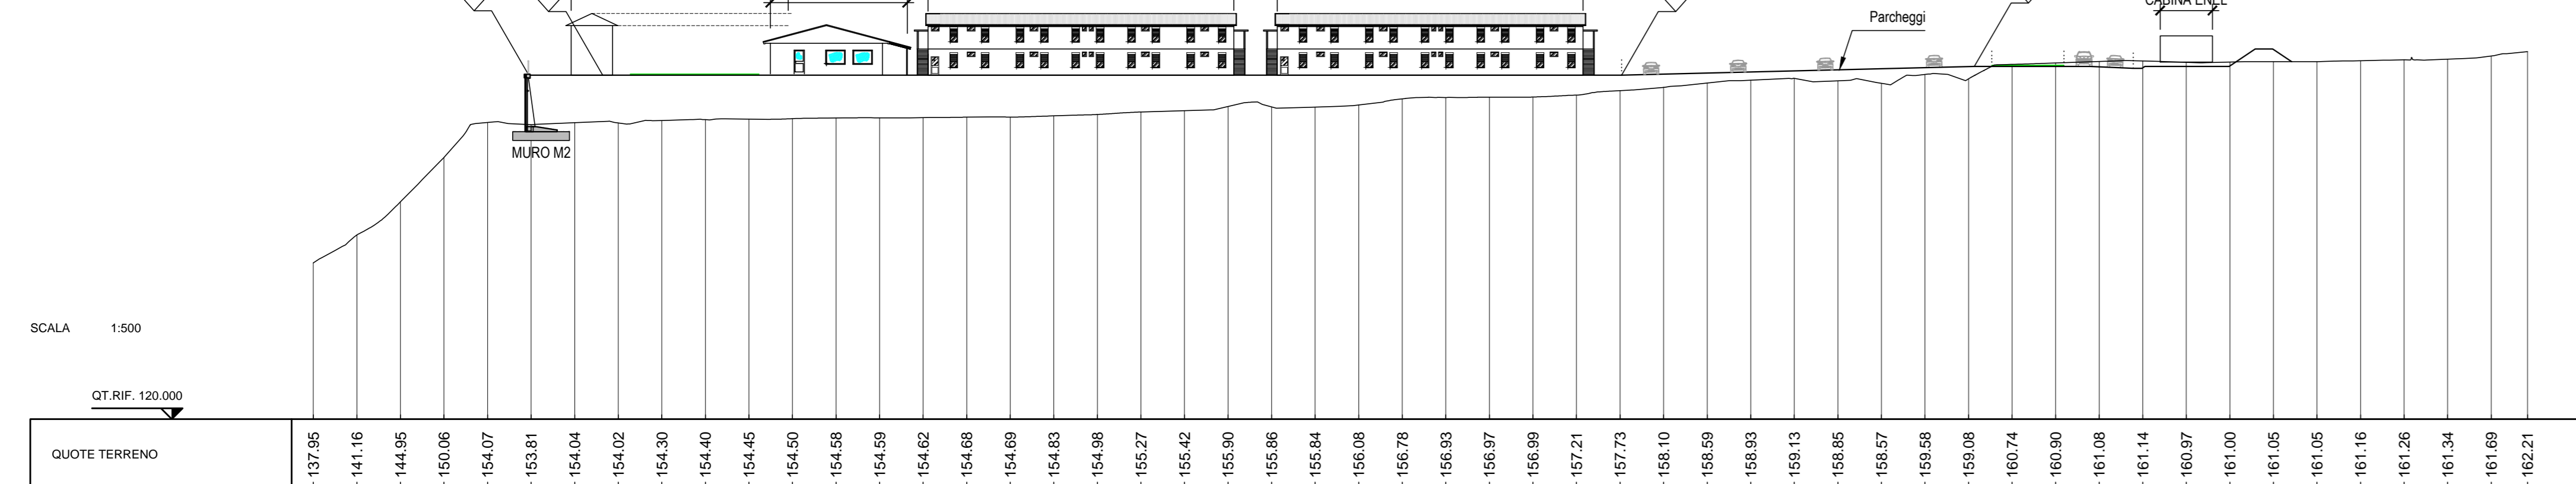

Sez.E-E

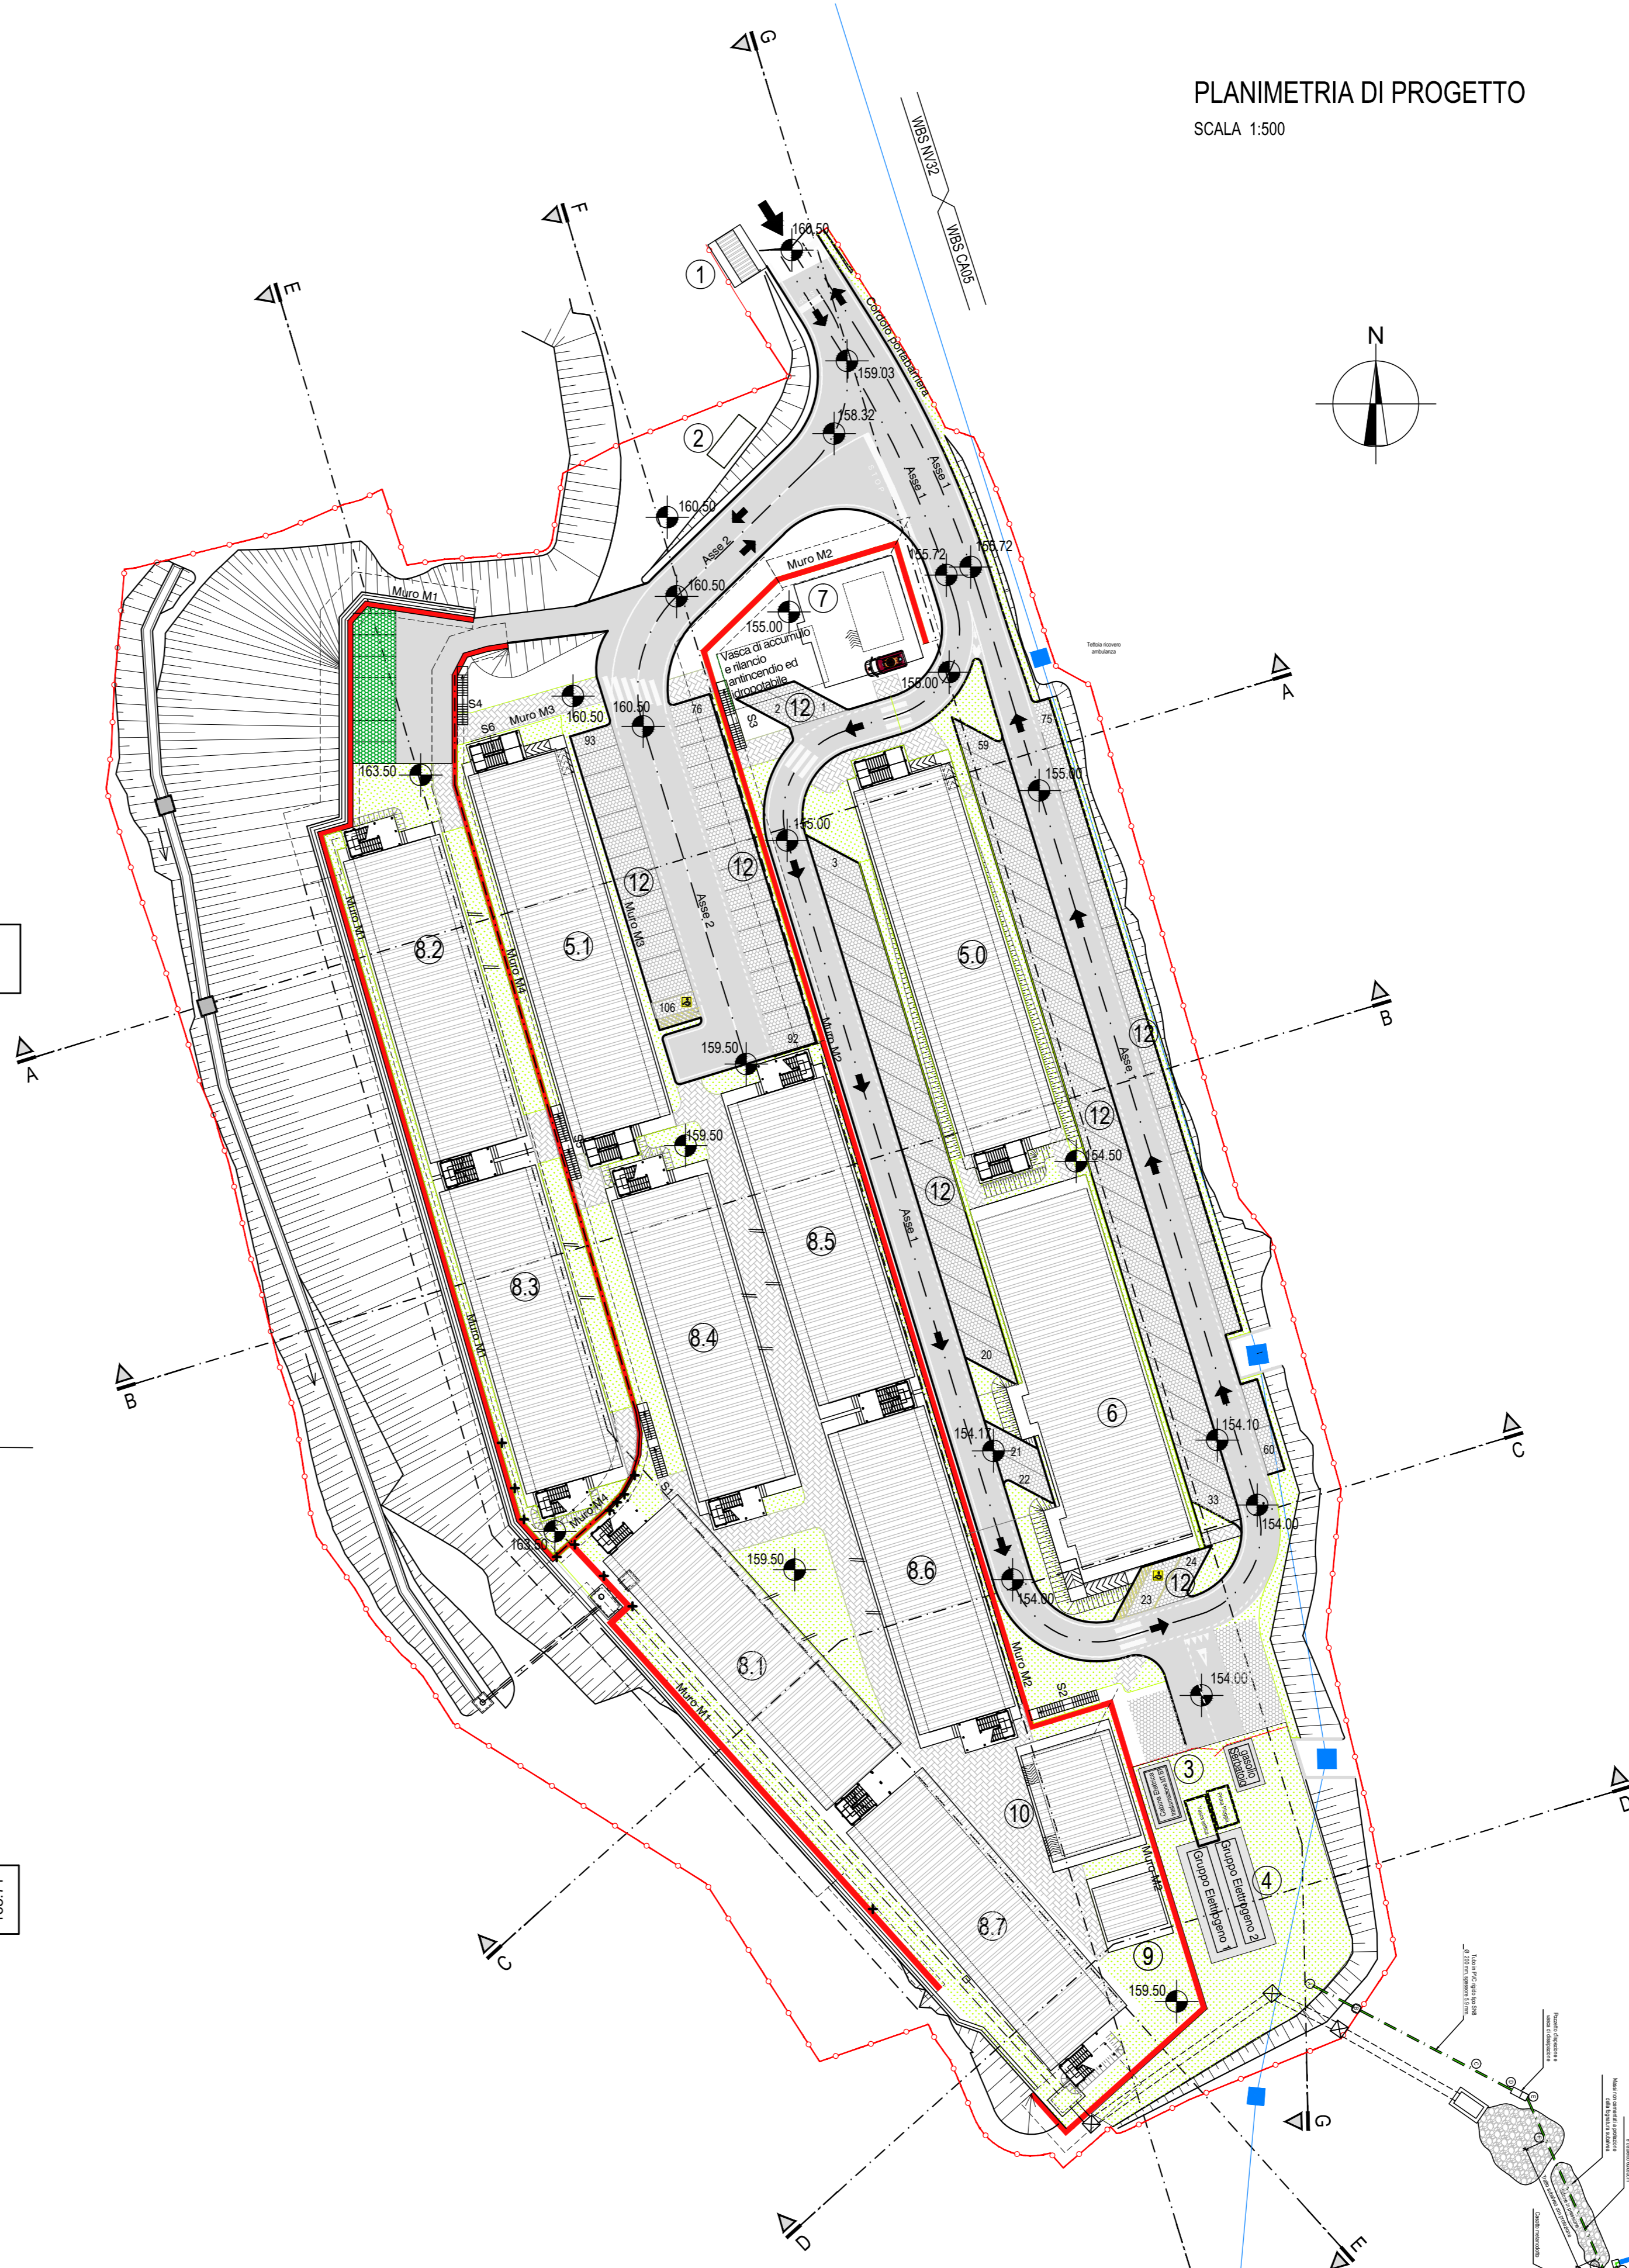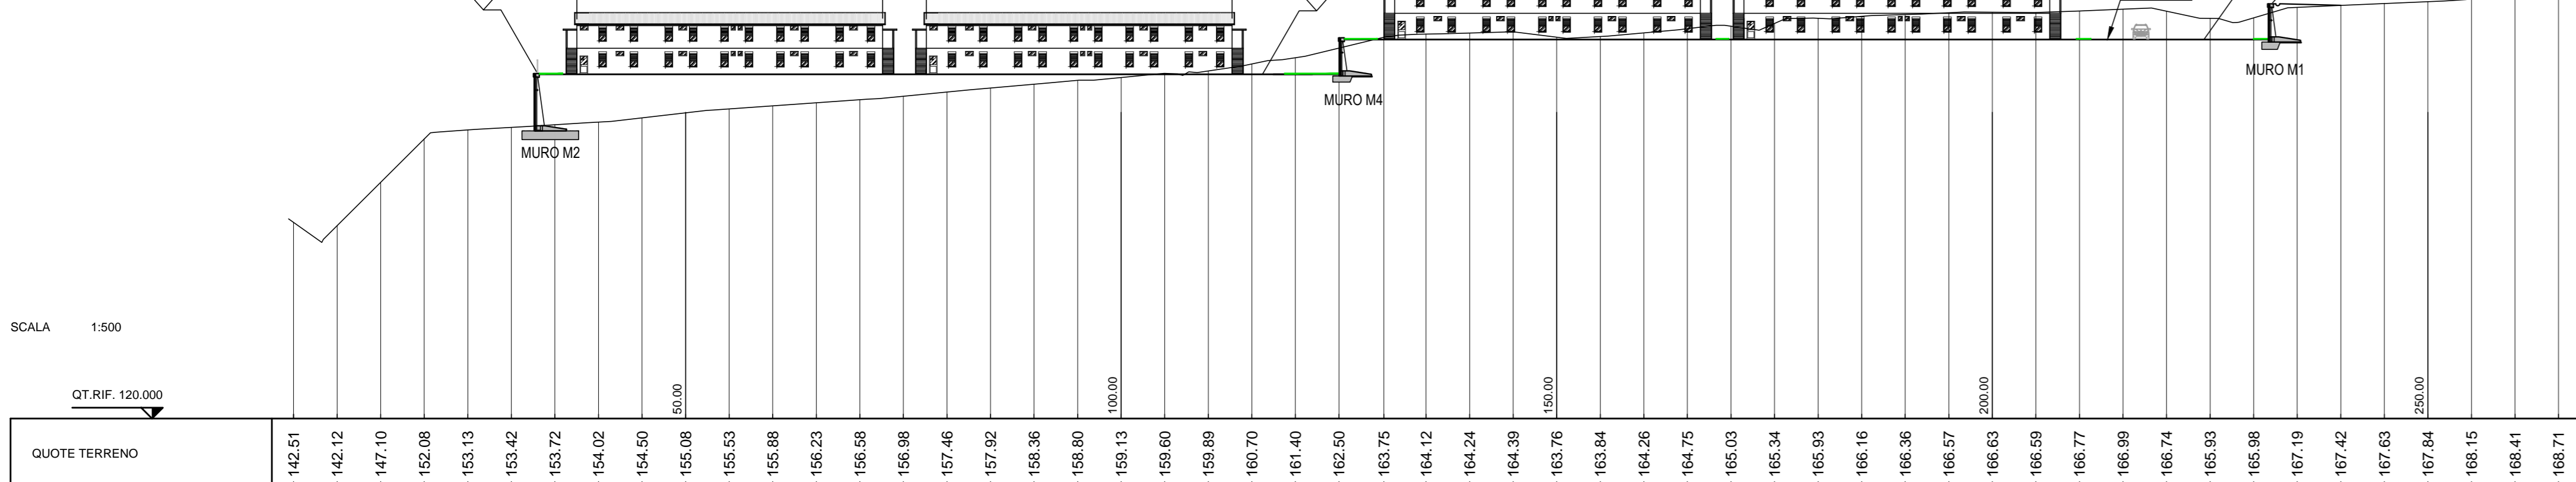

LEGENDA

POS.	Q.TA'	DESCRIZIONE	MO TOT.	P.P (posti)
①	1	Guardiana	14	-
②	1	Punto consegna Enel	-	-
③	1	Cabina trasformazione MT/BT	-	-
④	2	Gruppi elettrogeni	-	-
⑤.0	1	Ufficio a 2 piani (Affidatario)	925	-
⑤.1	1	Ufficio a 2 piani (RFI / ITALFERR)	231	-
⑤.2	1	Ufficio a 2 piani (D.L.)	231	-
⑤.3	1	Ufficio a 2 piani (C.G.)	463	-
⑥	1	Mensa	467	150
⑦	1	Infermeria	41	-
⑧	6	Alloggi 2 piani 40 posti (da 8.2 a 8.7)	3783	240
⑧.1	1	Alloggio 2 piani 40 posti con alloggi per disabili	685	40
⑨	1	Locale lavanderia e servizi campo	29	-
⑩	1	Club e formazione professionale	121	-
⑪	1	Magazzino manutenzione campo	80	-
⑫	106	Parcheggi	-	-

	Pavimentazione drenante tipo "griglia erbosa"
	Pavimentazione drenante in masselli
	Area a verde
	Pavimentazione in conglomerato bituminoso

--- LIMITE DELL'INTERVENTO CBL5

COMMITTENTE:

ALTA Sorveglianza:

GENERAL CONTRACTOR:

INFRASTRUTTURE FERROVIARIE STRATEGICHE DEFINITE DALLA LEGGE OBIETTIVO N.443/01
 TRATTA A.V./A.C. TERZO VALICO DEI GIOVI
 PROGETTO ESECUTIVO

CAMPO BASE CRAVASCO CBL5

SEZIONI GENERALI - STATO DI FATTO E STATO DI PROGETTO

GENERAL CONTRACTOR	DIRETTORE LAVORI	SCALA:
Cociv Ing. E. Pagani		1:500

COMMESSA	LOTTO	FASE	ENTE	TIPO DOC.	OPERAZIONE	PROG.	REV.
IG51	00	E	CV	W8	CA0501	001	D

PROGETTAZIONE	Rev.	Descrizione emissione	Redatto	Data	Verificato	Data	Progettista	Data	IL PROGETTISTA
A00	1	Prima Emissione		28/01/2014	COCV	28/01/2014	A. Palomba	31/01/2014	
C00	1	Revisione C		28/02/2015	COCV	28/02/2015	A. Palomba	02/03/2015	
D00	1	Revisione generale		05/05/2015	COCV	05/05/2015	A. Manfelloni	05/05/2015	

Nome File: IGI-01-CV-W8-CA0501-001-001
 CUP: F14H2000000000