


NOTE

- Lo scavo a sezione obbligata per le fondazioni dei muri viene computato con riferimento alla tavola 19) IG51 E CV A9 CA05 01 001

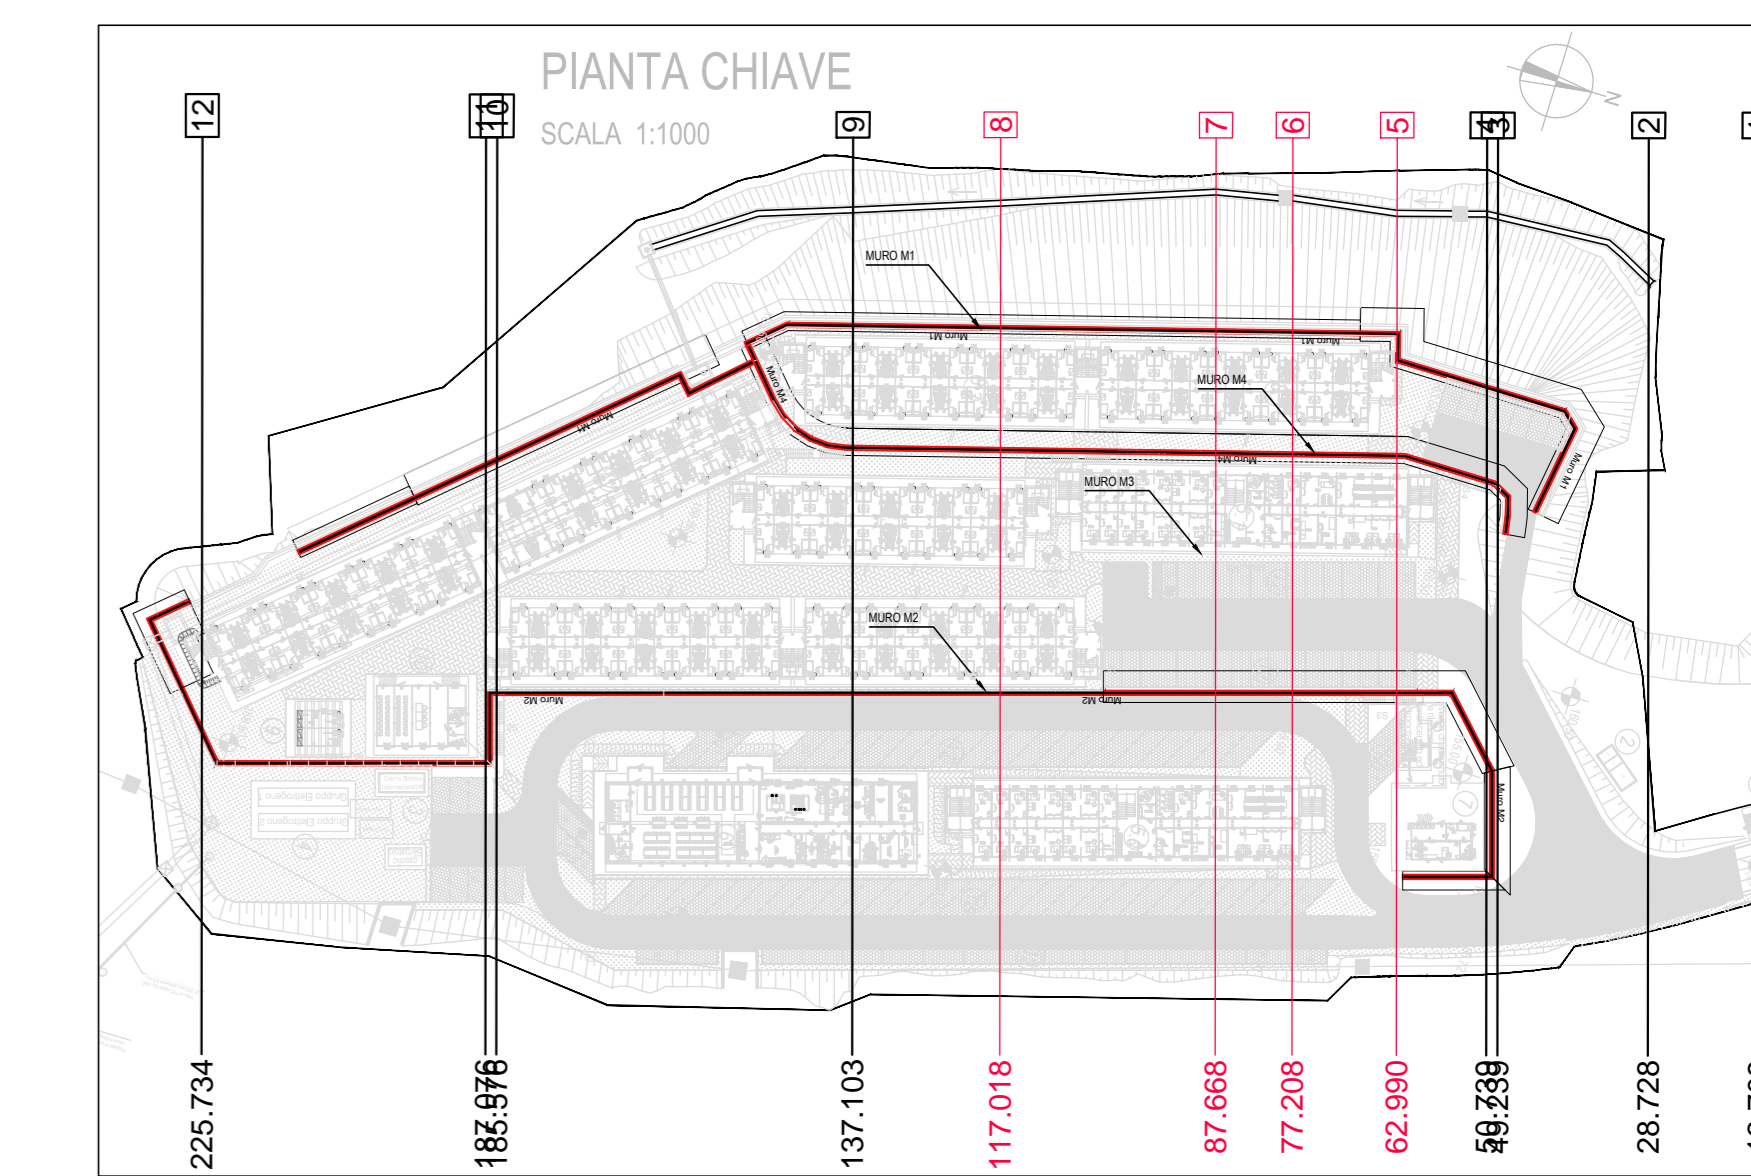

	SCAVO
	RIPORTO CON MATERIALE ARIDO
	RIPORTO CON MATERIALE DI RISULTA DEGLI SCAVI
	RIPORTO CON MATERIALE DI RISULTA DAGLI SCAVI IDONEO PER RILEVATI
	PAVIMENTAZIONE (Sp= 50cm)

NOTA BENE

- In tutte le aree, ad eccezione delle scarpate, lo spessore di 0.50m circa della superficie è occupato dalla pavimentazione di strade, parcheggi, piazzali e dalle fondazioni degli edifici. Viene computato come scavo, mentre per i materiali indicati come "pavimentazione" vedere tavole specifiche.
- Per i particolari dei drenaggi e dei riempimenti a tergo dei muri vedere tavole IG51-00-E-CV-A9-CA0501-001 - Muri di sostegno - Planimetria prospetti e sezioni IG51-00-E-CV-AZ-CA0501-002 - Muri di sostegno - Trincee drenanti IG51-00-E-CV-P9-CA0501-004 - Regimazione acque di versante

COMMITTENTE:

ALTA Sorveglianza:

GENERAL CONTRACTOR:

INFRASTRUTTURE FERROVIARIE STRATEGICHE DEFINITE DALLA LEGGE OBIETTIVO N.443/01

TRATTA A.V./A.C. TERZO VALICO DEI GIOVI  
PROGETTO ESECUTIVO

CAMPO BASE CRAVASCO CBL5  
SEZIONI MOVIMENTI TERRA 2/3

GENERAL CONTRACTOR: **Cociv**  
Ing. E. Pagani

DIRETTORE LAVORI: [Blank]

SCALA: 1:200

COMMESSA	LOTTO	FASE	ENTE	TIPO DOC.	OPERAZIONE	PROG.	REV.
IG51	00	E	CV	W8	CA0501	003	D

Rev.	Descrizione emissione	Redatto	Data	Verificato	Data	Progettista	Data	Il Progettista
A00	Prima Emissione	[Signature]	12/02/2014	COCV	12/02/2014	A. Palmieri	14/02/2014	[Signature]
C00	Revisione C	[Signature]	28/02/2015	COCV	28/02/2015	A. Palmieri	02/03/2015	[Signature]
D00	Revisione generale	[Signature]	05/05/2015	COCV	05/05/2015	A. Palmieri	05/05/2015	[Signature]

Nome File: IG51-00-E-CV-W8-CA0501-003-003  
CUP: F14H2000000000