
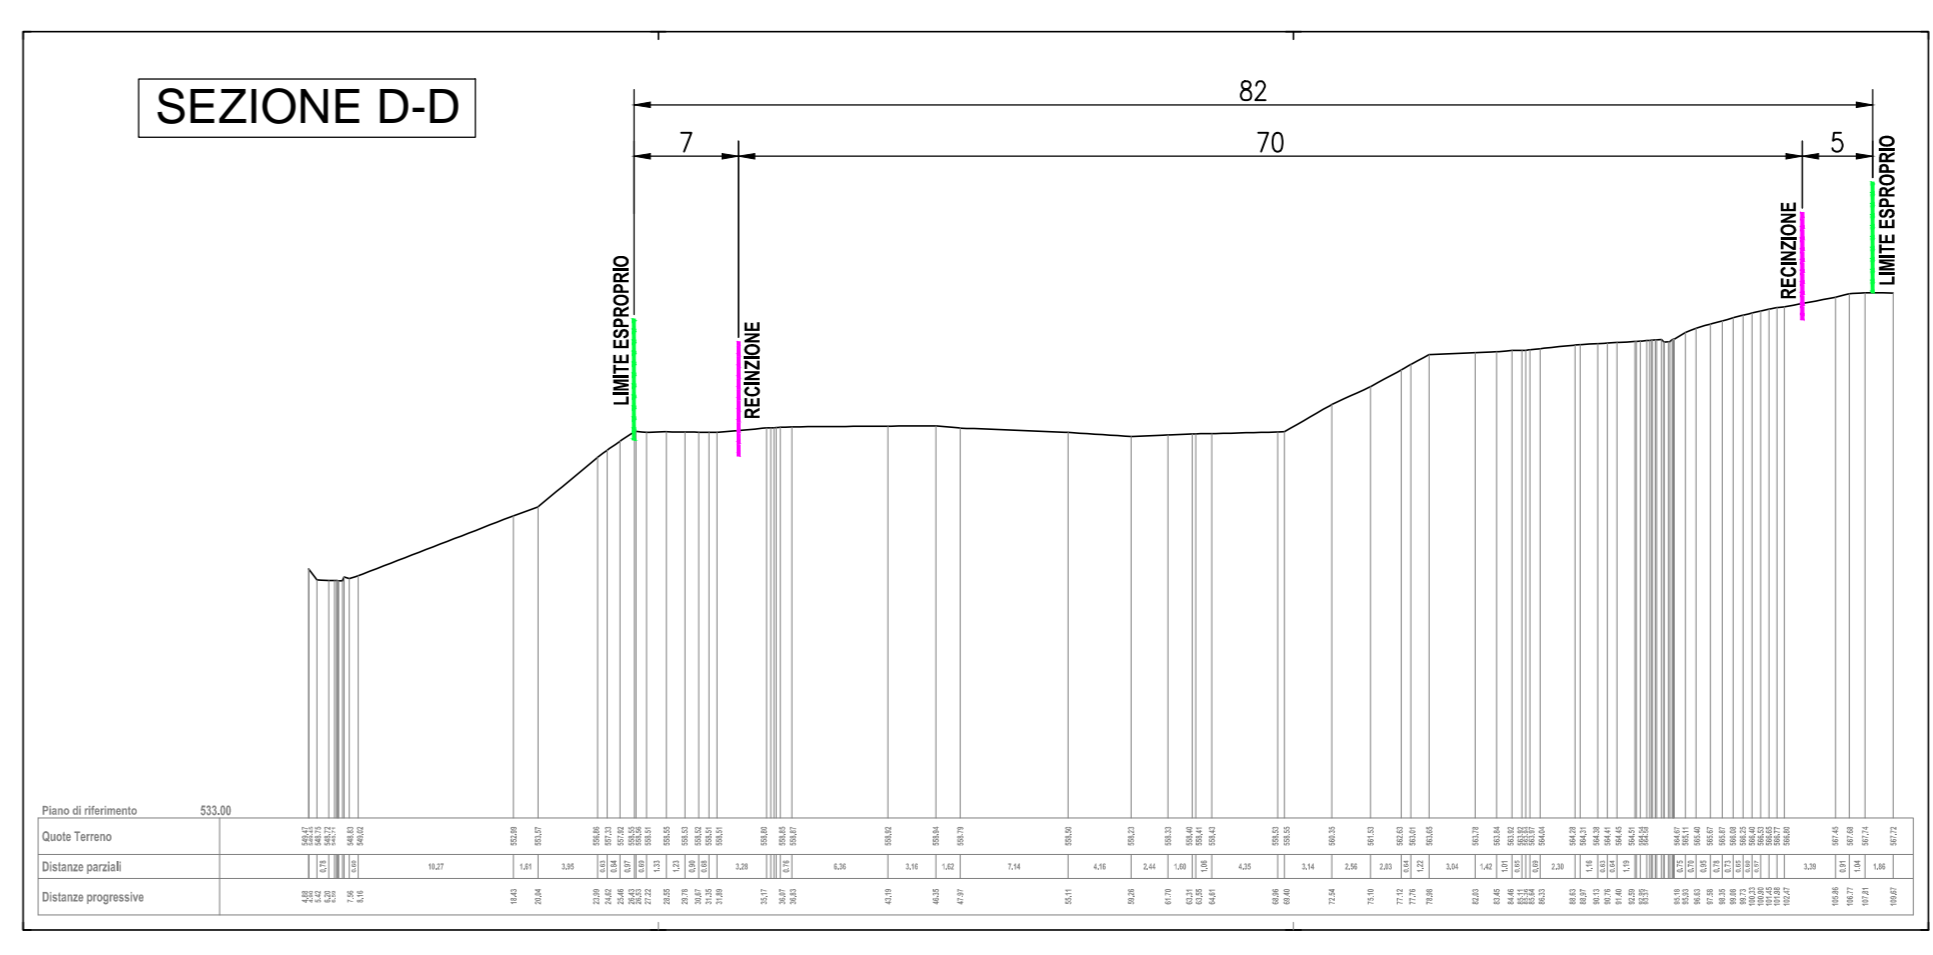
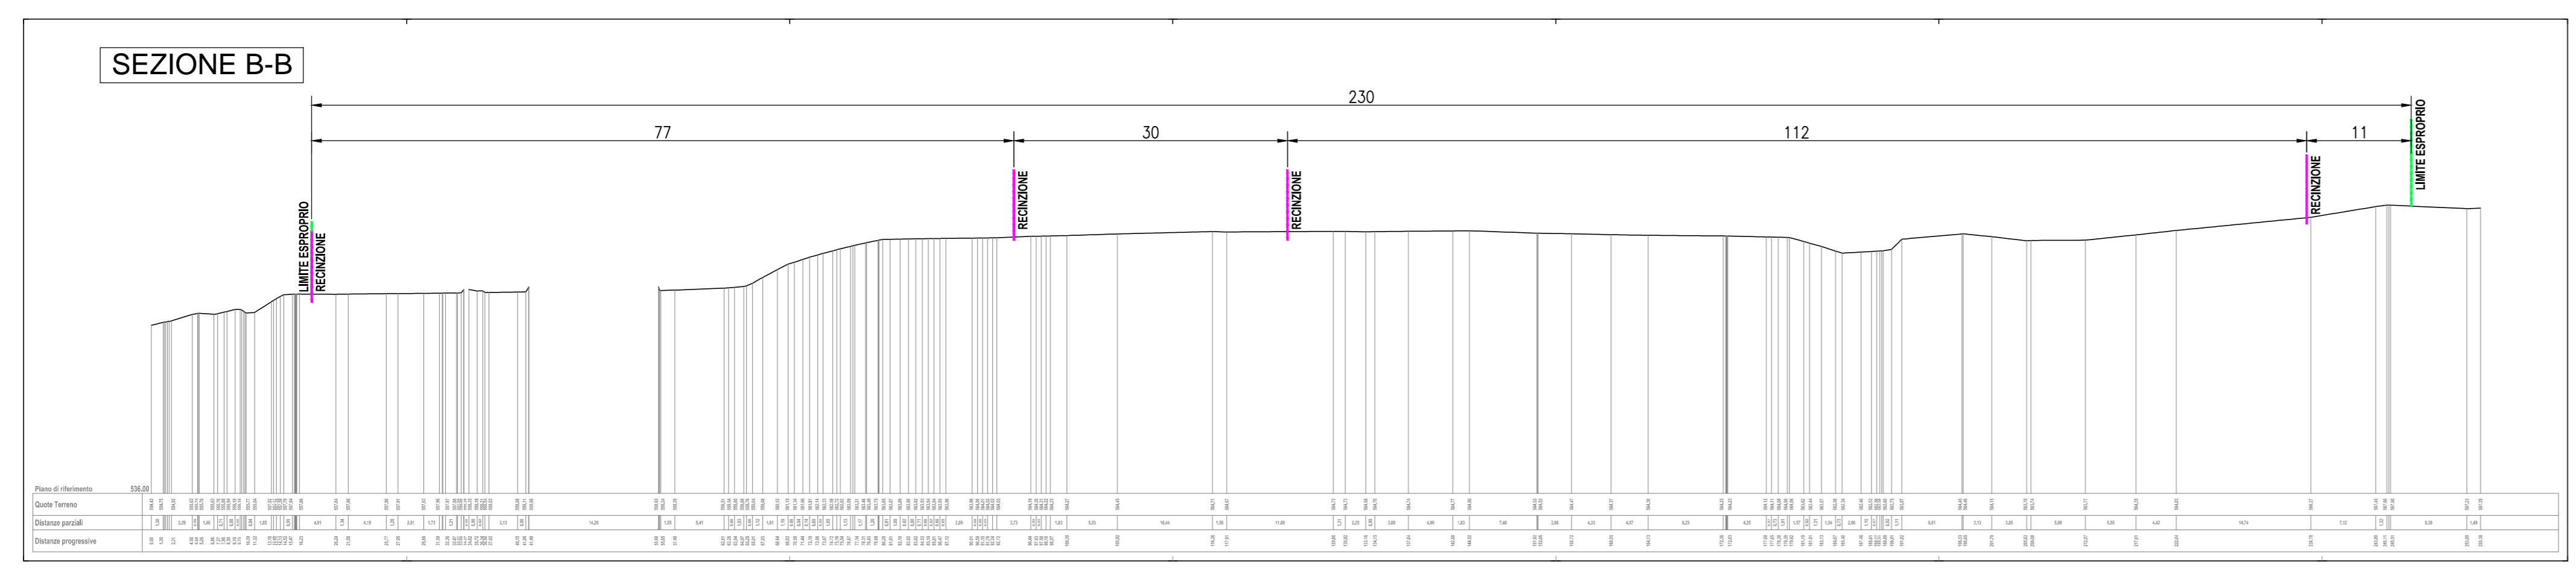
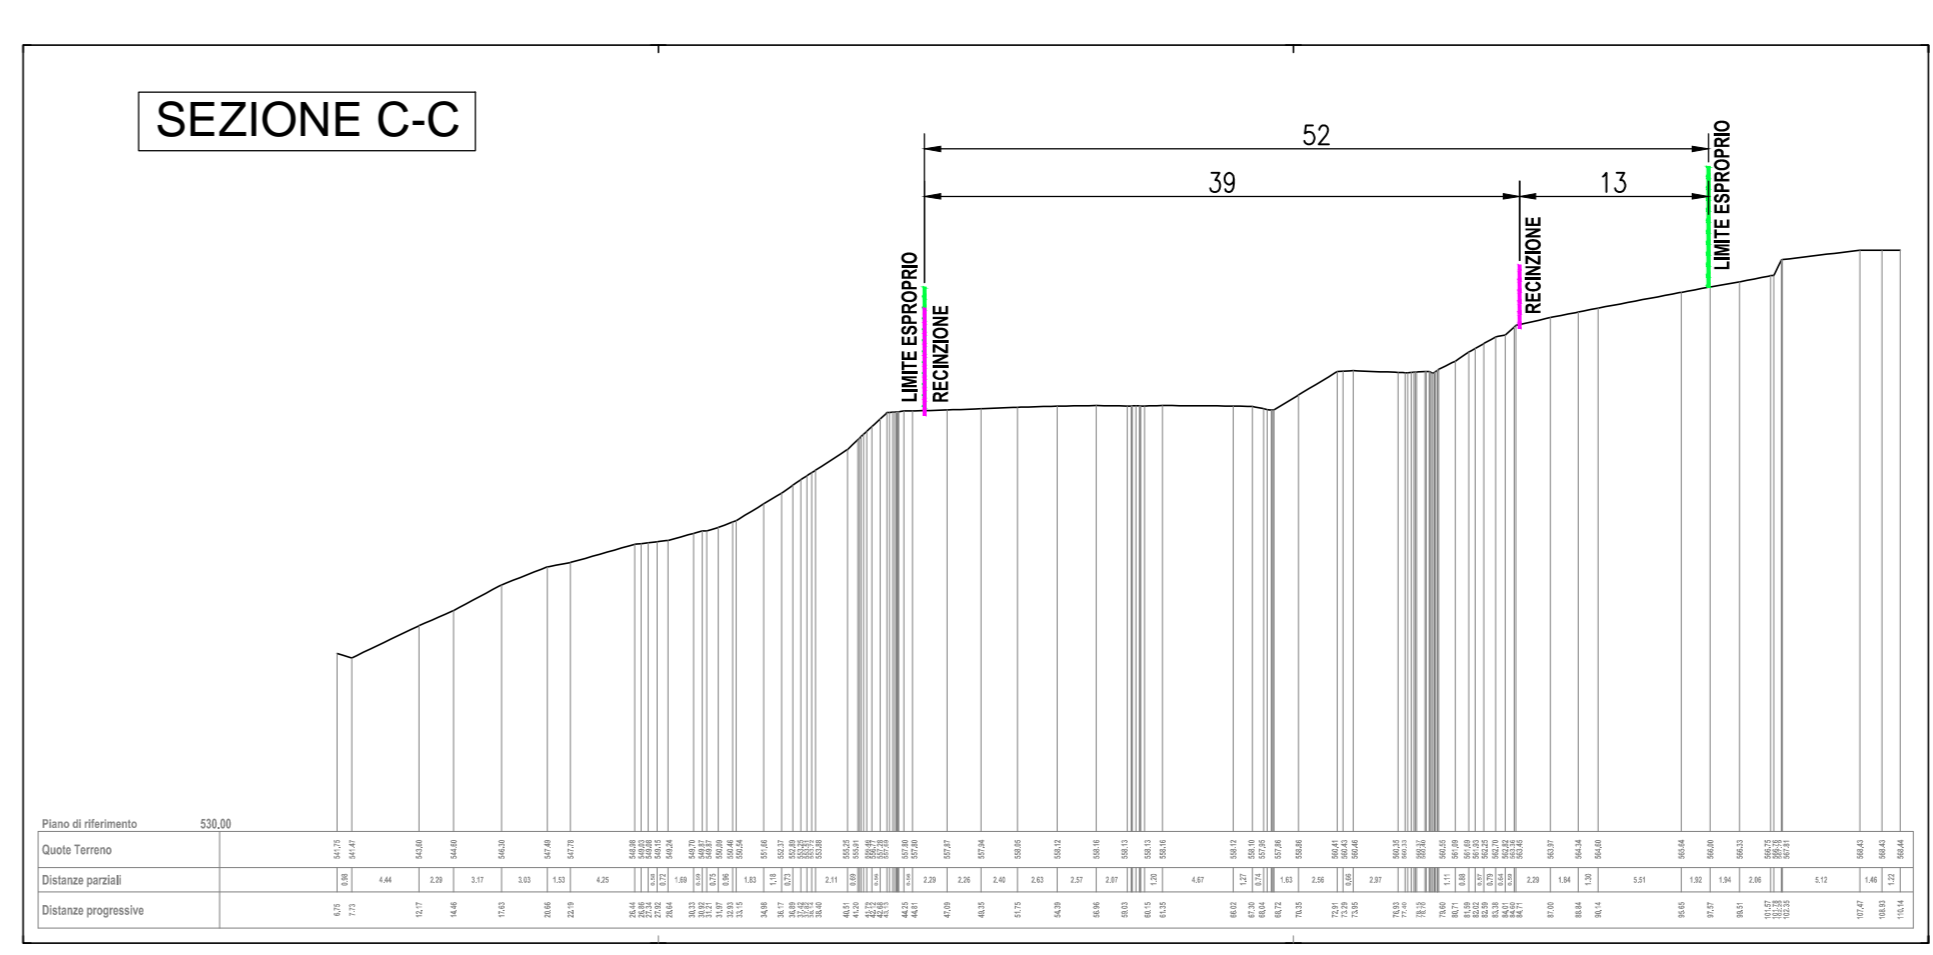
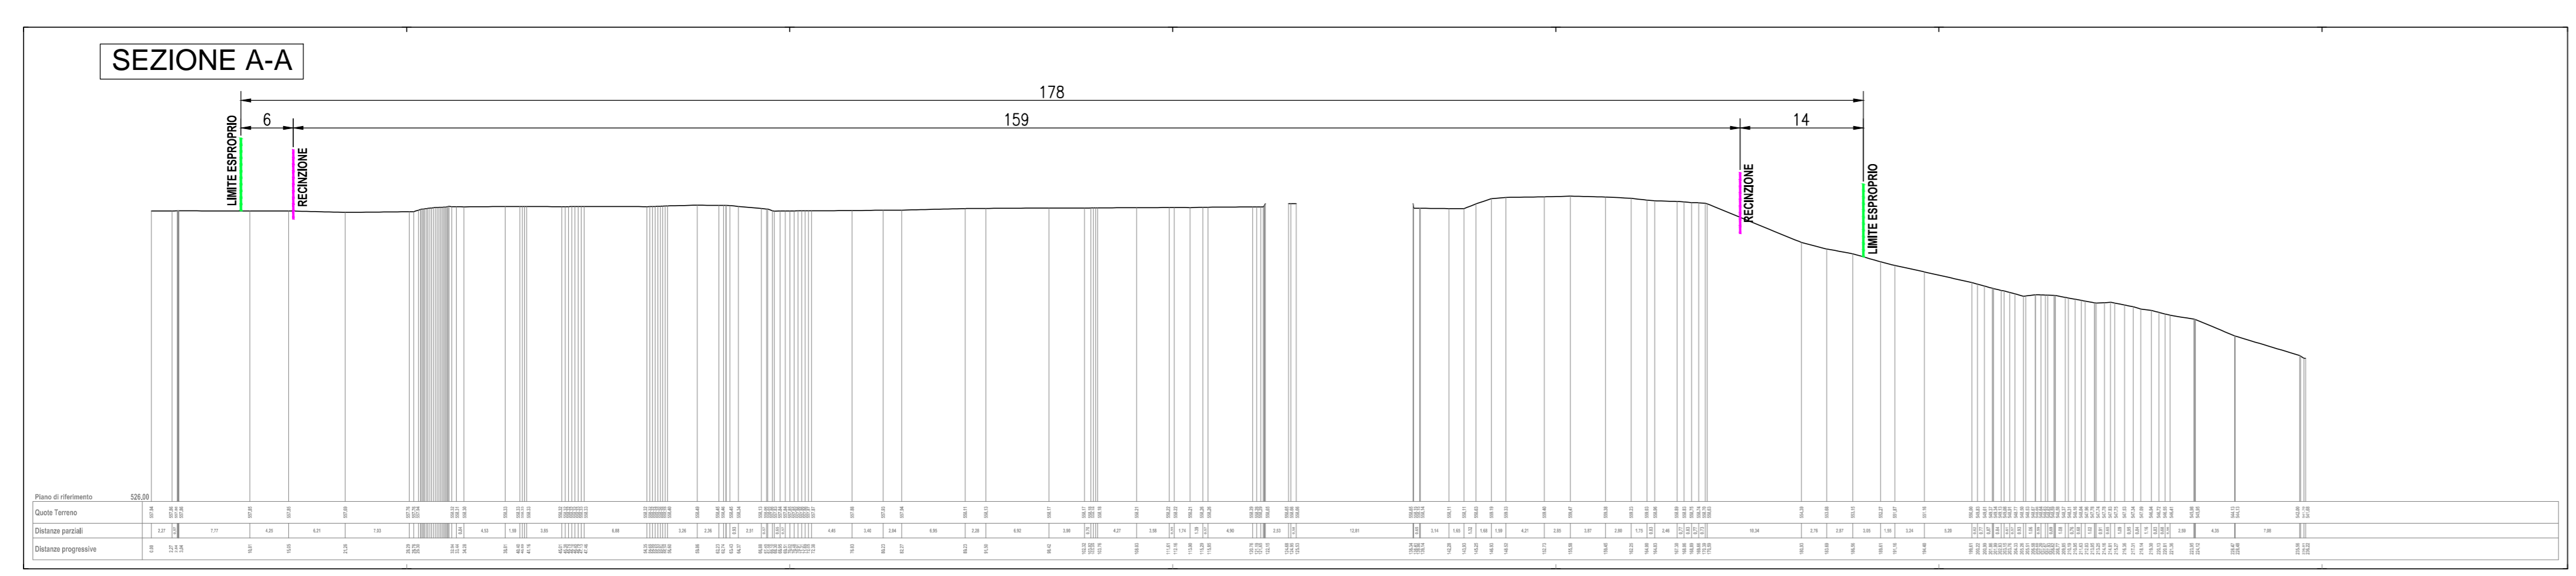
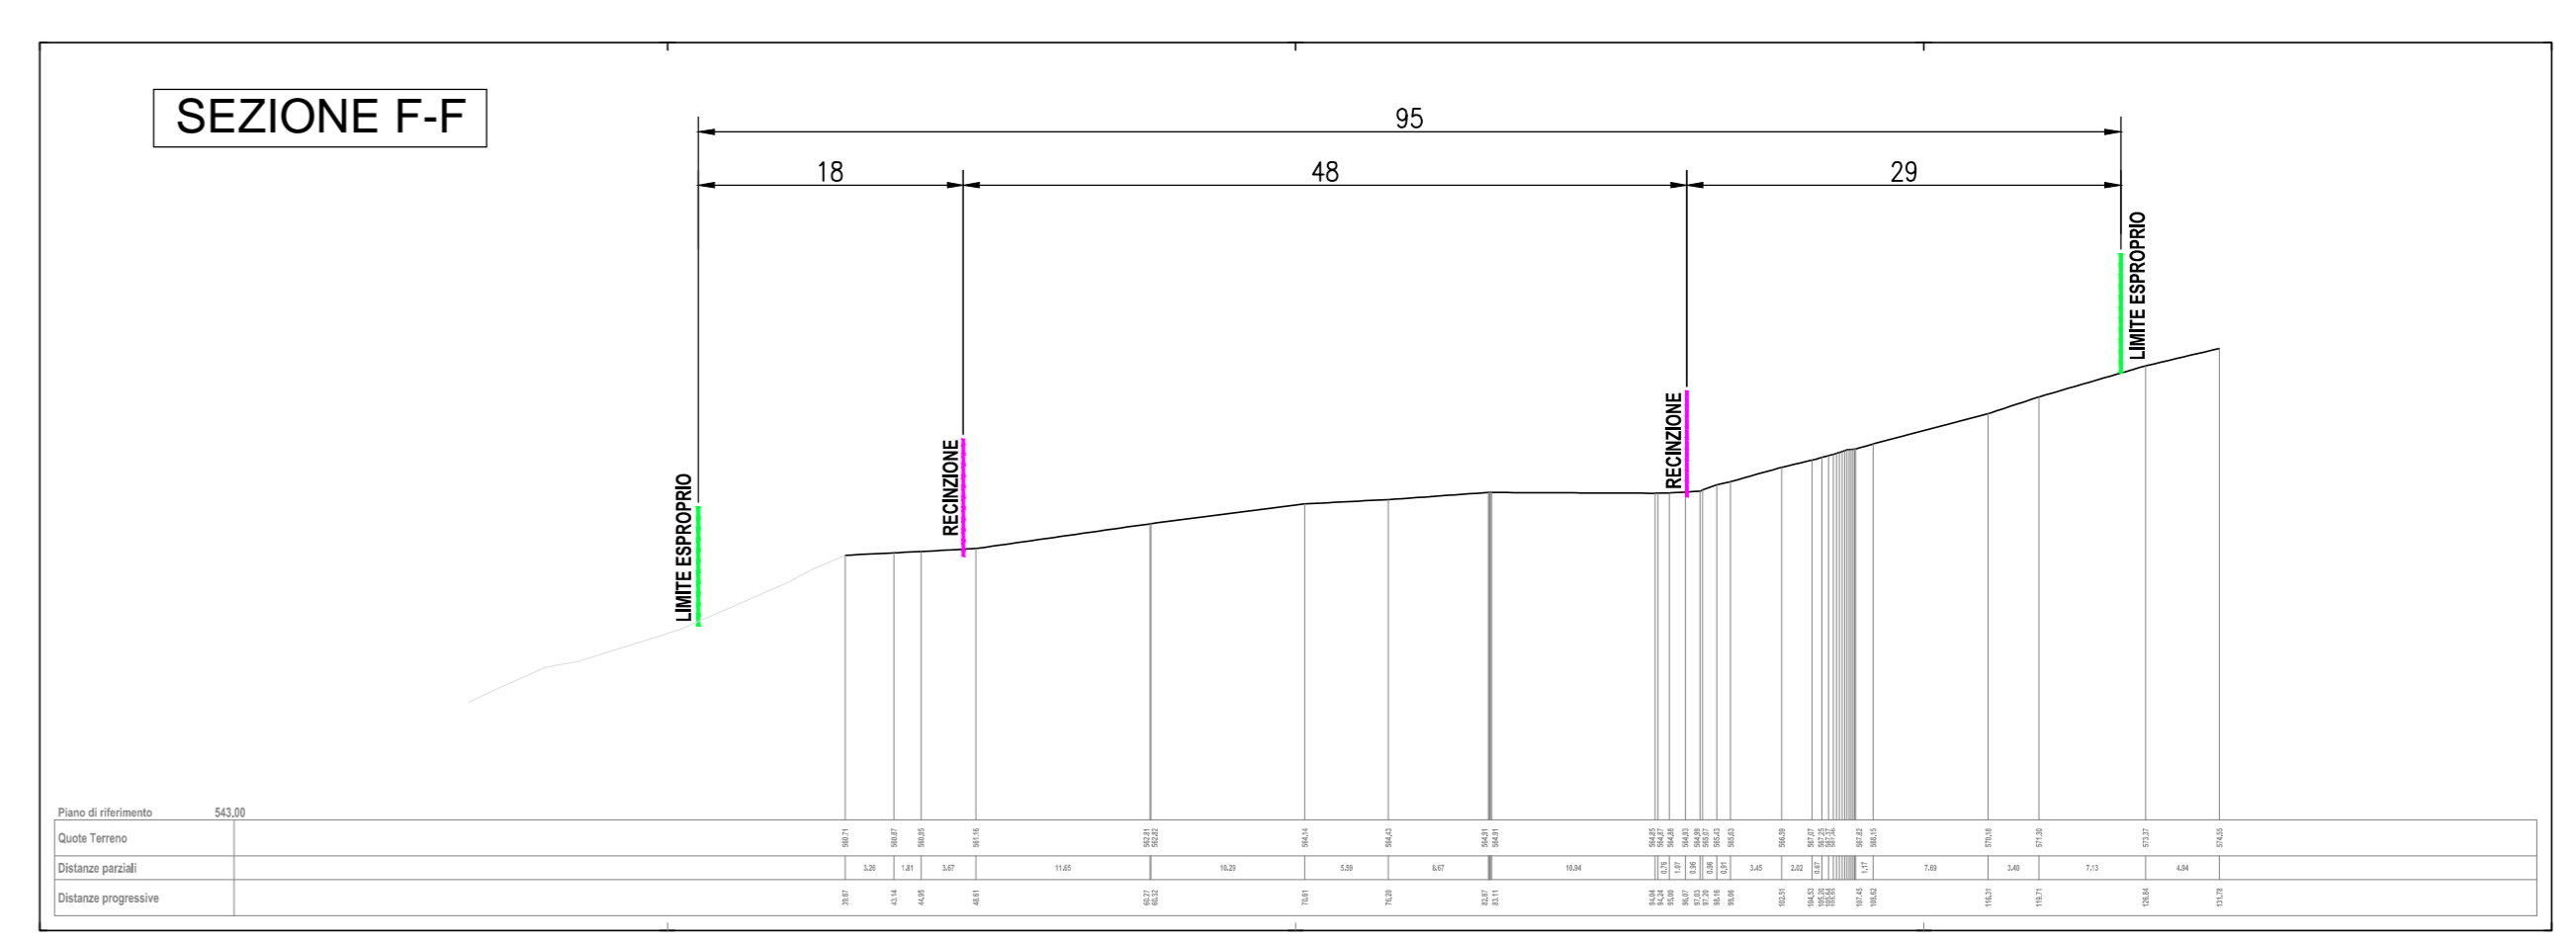



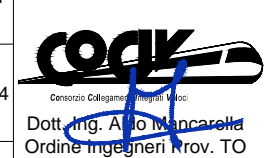


—○—○—○— LIMITE ESPROPRIO  
- - - - - RECINZIONE CAMPO BASE

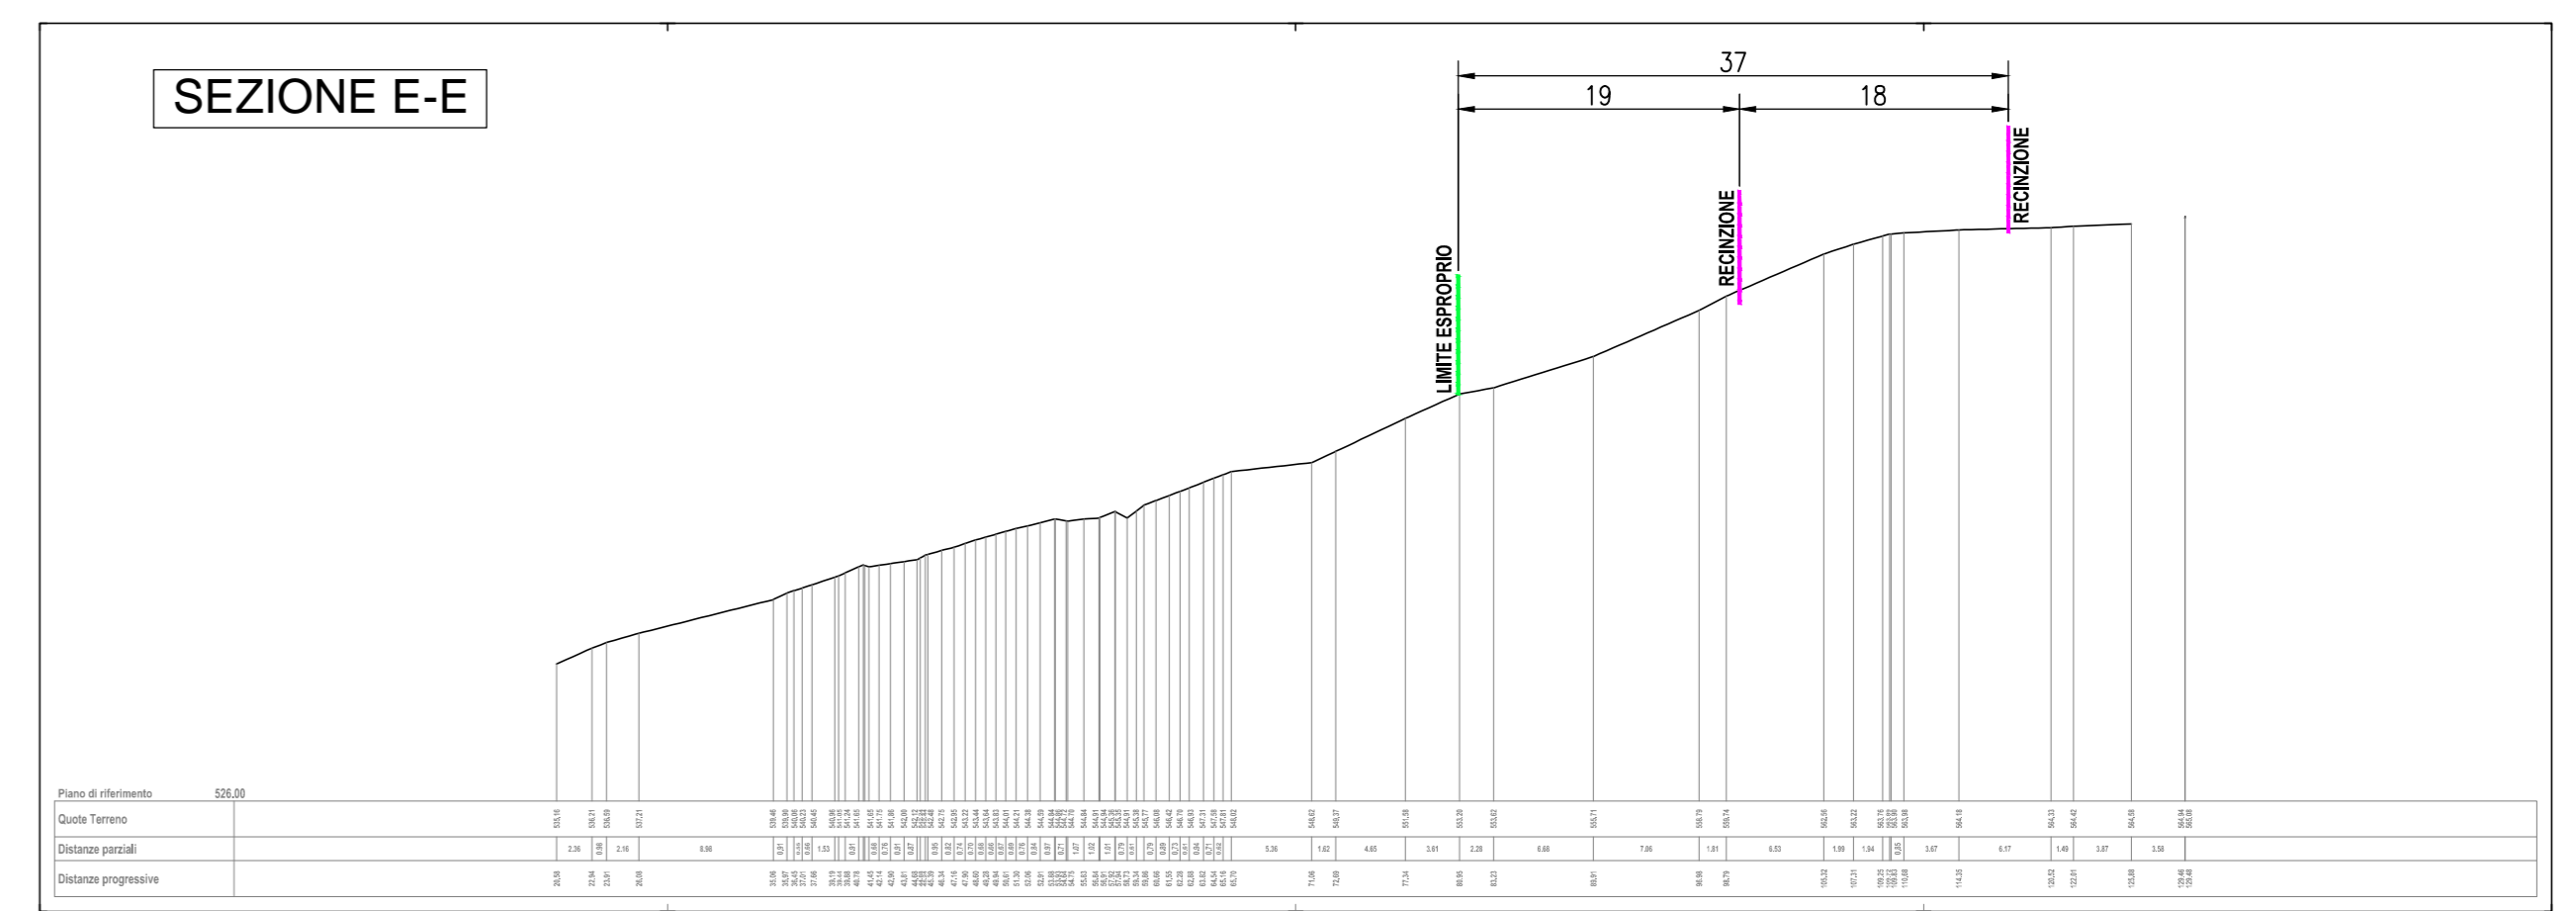

**COMMITTENTE:**  
  
 ALTA SORVEGLIANZA:  
  
**GENERAL CONTRACTOR:**  
  
**INFRASTRUTTURE FERROVIARIE STRATEGICHE DEFINITE DALLA LEGGE OBIETTIVO N.443/01**  
**TRATTA A.V./A.C. TERZO VALICO DEI GIOVI**  
**PROGETTO ESECUTIVO**  
**Campo Base Plan dei Grilli CBP2**  
**Planimetria generale e sezioni**  
**Stato di Fatto**

GENERAL CONTRACTOR		DIRETTORE LAVORI		SCALA:			
Cociv Ing. E. Pappi				1:500			
COMMESSA	LOTTO	FASE	ENTE	TIPO DOC.	OPERA/DISCIPLINA	PROGR.	REV.
IG51	00	E	CV	A8	CA0701	001	C

Rev.	Descrizione emissione	Redatto	Data	Verificato	Data	Progettista	Data	IL PROGETTISTA
A00	Prima Emissione	CO.CIV	27/01/2014	CO.CIV	31/01/2014	A. Palomba	31/01/2014	
B00	Revisione generale	CO.CIV	17/11/2014	CO.CIV	17/11/2014	A. Palomba	17/11/2014	
C00	Revisione Generale	CO.CIV	05/05/2015	CO.CIV	05/05/2015	A. Marconetti	05/05/2015	

In. Est. Nome File: 01000-0000-000 CUP: F81H2000000008