


**S - POZZETTI SIFONATI**

X	Y	X	Y	X	Y	X	Y	
S1	52792.39	167440.96	S21	52914.24	167440.70	S41	52930.11	167337.75
S2	52802.11	167441.79	S22	52896.18	167453.59	S42	52939.85	167338.33
S3	52811.83	167442.61	S23	52905.86	167452.39	S43	52984.95	167336.40
S4	52791.50	167451.50	S24	52915.54	167451.19	S44	52991.36	167329.05
S5	52801.22	167452.32	S25	52774.09	167420.12	S45	52977.77	167321.70
S6	52810.94	167453.15	S26	52783.94	167420.12	S46	52992.92	167343.35
S7	52825.30	167443.75	S27	52793.60	167420.12	S47	52999.33	167336.00
S8	52835.02	167444.57	S28	52774.09	167430.69	S48	53005.74	167328.65
S9	52844.75	167445.39	S29	52783.94	167430.69	S49	52979.22	167325.44
S10	52824.41	167454.29	S30	52793.60	167430.69	S50	52985.64	167318.09
S11	52834.13	167455.11	S31	52936.27	167349.00	S51	52992.05	167310.74
S12	52843.85	167455.93	S32	52942.69	167341.65	S52	52987.19	167332.39
S13	52862.10	167447.17	S33	52949.39	167344.07	S53	52993.51	167325.04
S14	52871.78	167445.97	S34	52944.24	167335.95	S54	53000.02	167317.69
S15	52881.46	167444.76	S35	52950.66	167348.00	S55	52971.86	167316.36
S16	52863.40	167457.66	S36	52957.07	167341.25	S56	52978.27	167309.01
S17	52873.08	167456.46	S37	52921.00	167326.61	S57	52984.68	167301.66
S18	52882.76	167455.26	S38	52930.73	167327.19	S58	52979.83	167323.31
S19	52894.88	167443.10	S39	52940.47	167327.77	S59	52986.24	167315.96
S20	52904.56	167441.90	S40	52930.37	167337.17	S60	52992.65	167308.61

**IN - POZZETTI DI ISPEZIONE**

X	Y	F.T.	P.P.F.
IN1	52807.76	167431.17	558.00
IN2	53007.95	167309.38	563.53
IN3	52970.64	167329.95	563.19
IN4	52972.13	167336.97	562.99
IN5	52963.11	167343.21	563.86
IN6	52943.38	167365.81	562.56
IN7	52914.86	167340.60	563.28
IN8	52933.21	167363.72	562.98
IN9	52943.27	167386.81	562.07
IN10	52929.92	167413.68	558.47
IN11	52910.61	167432.55	556.54
IN12	52880.94	167436.25	556.24
IN13	52910.14	167430.32	557.06
IN14	52889.37	167434.02	556.76

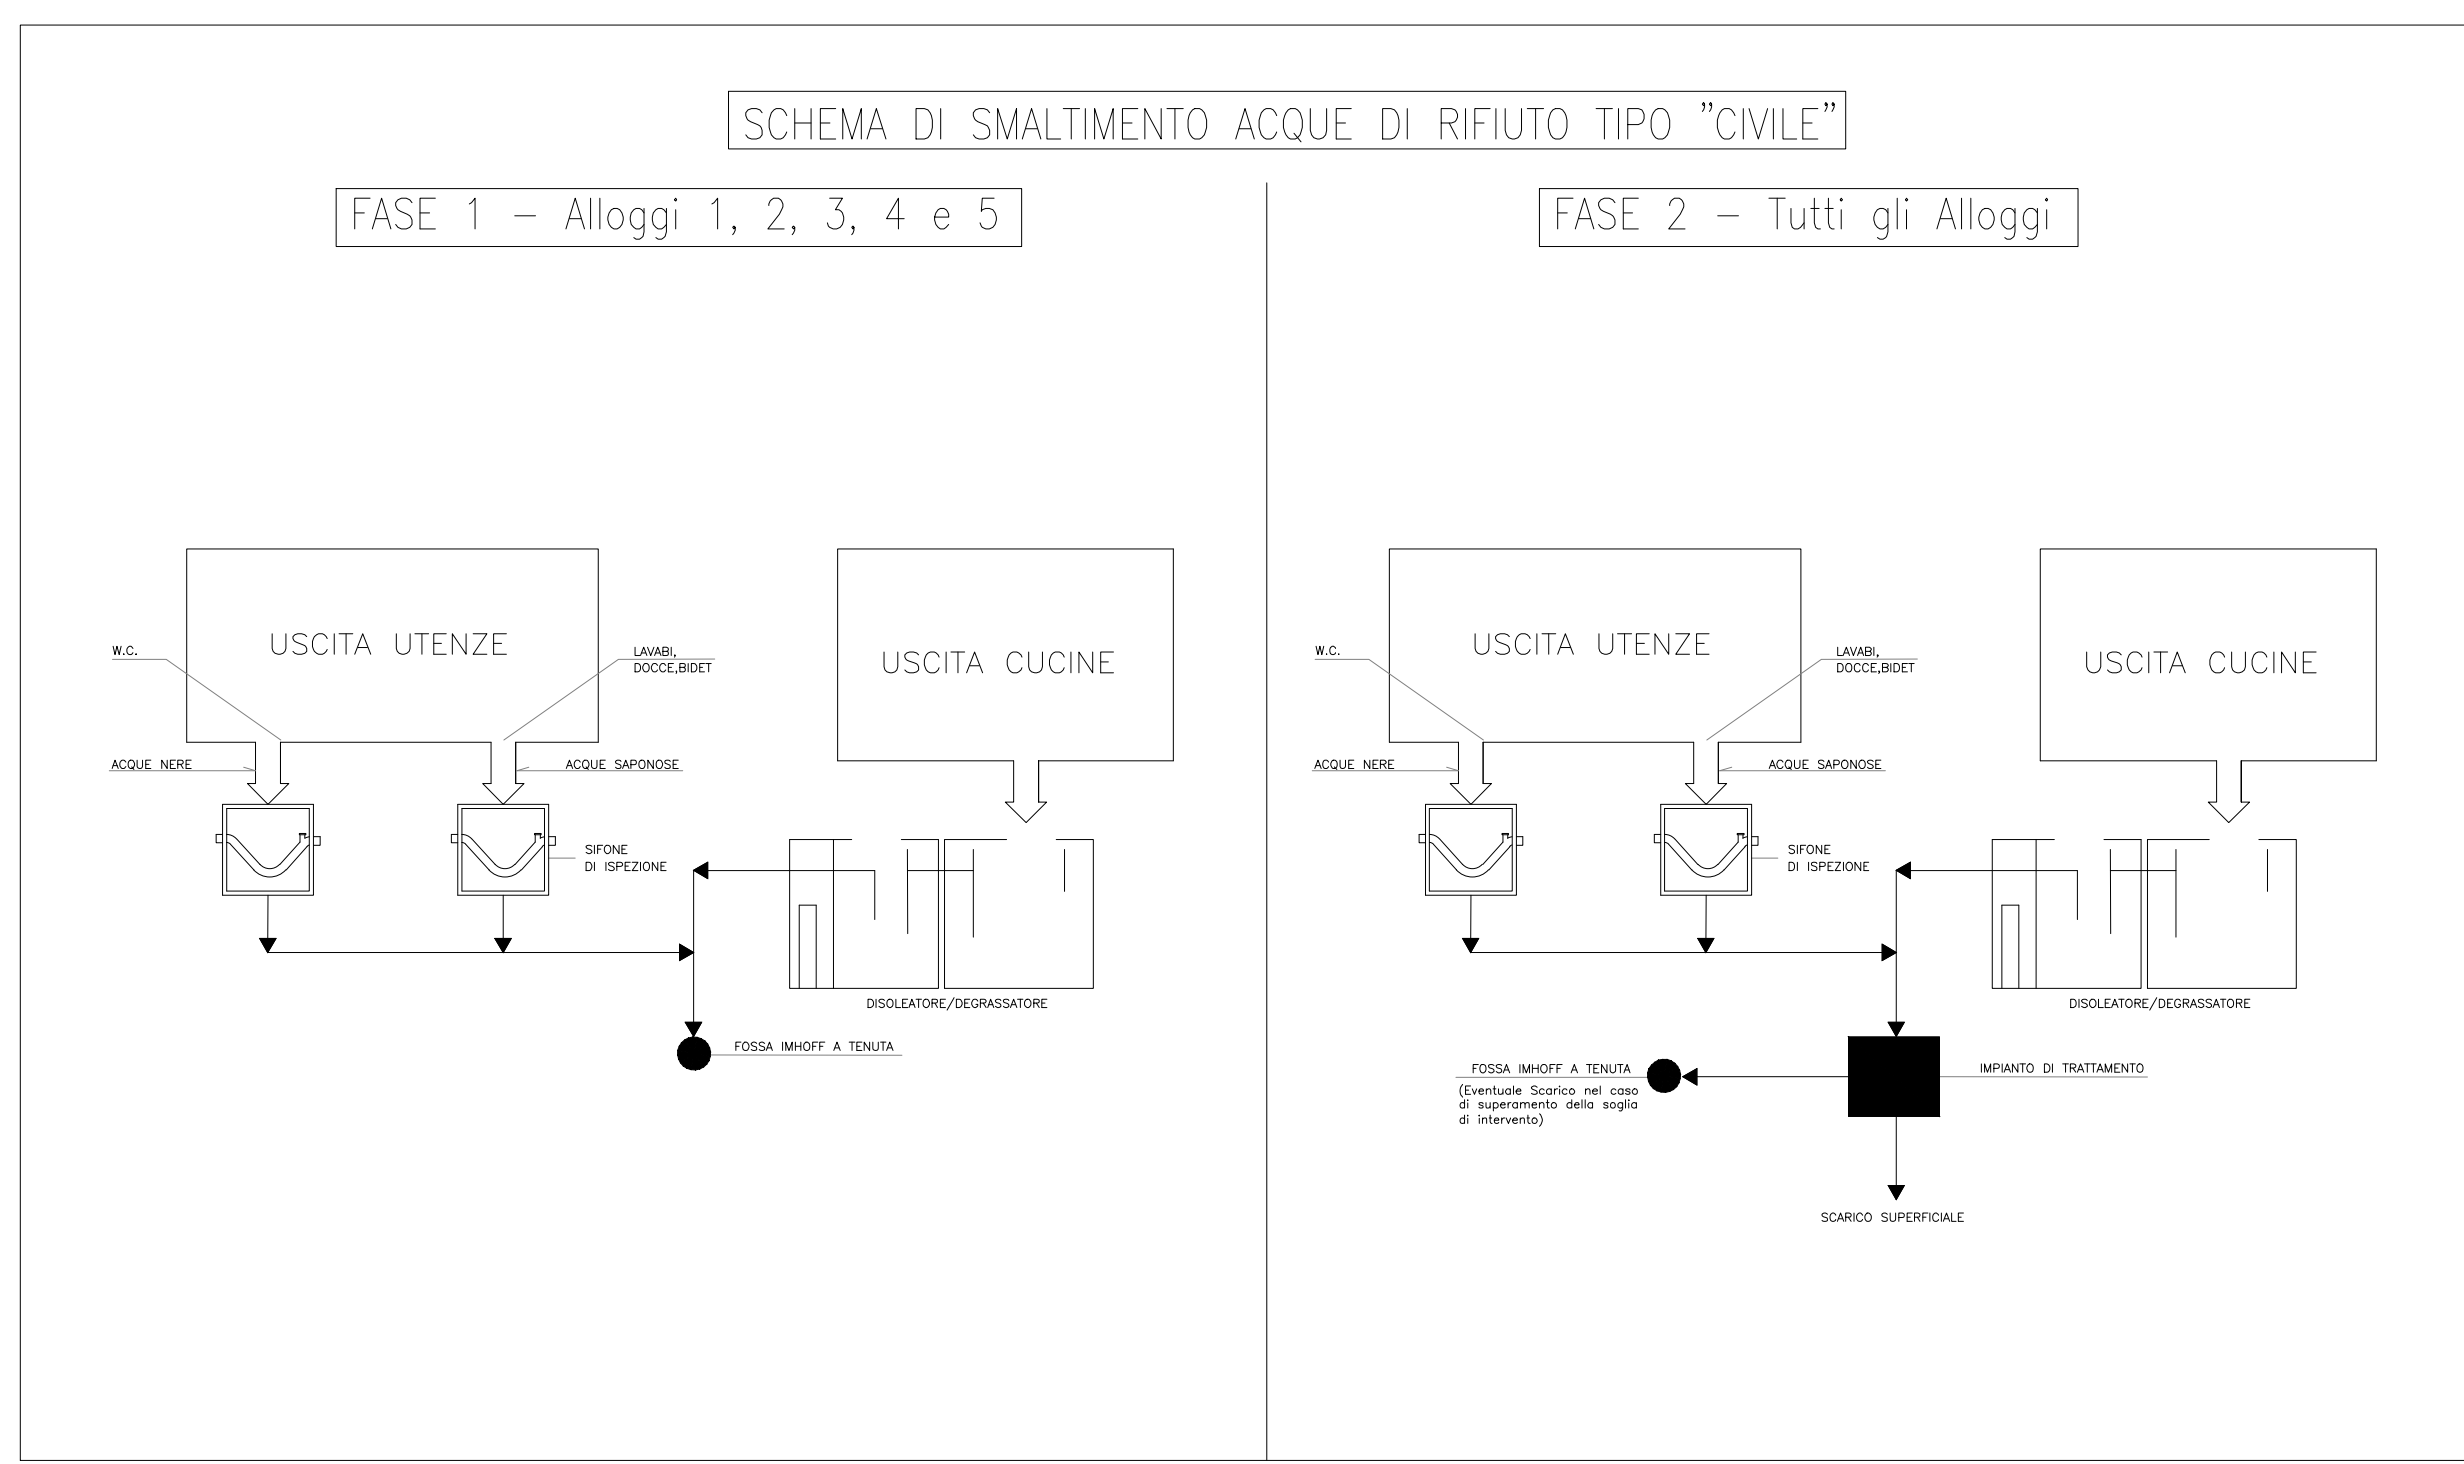

**PLANIMETRIA RETE ACQUE NERE**  
Scala: 1:250

COMITENTE: **RFI** INFRASTRUTTURE FERROVIARIE ITALIANE - GRUPPO FERROVIE DELLO STATO ITALIANO

ALTA sorveglianza: **ITALFERR**

GENERAL CONTRACTOR: **COCV** Consorzio Costruzioni Integrati Valerio

INFRASTRUTTURE FERROVIARIE STRATEGICHE DEFINITE DALLA LEGGE OBIETTIVO N.443/01  
TRATTA A.V./A.C. TERZO VALICO DEI GIOVI  
PROGETTO ESECUTIVO

Campo Base Pian dei Grilli CBP2  
Planimetria rete acque nere e particolari

Rev.	Descrizione	emissione	Rev.	Descrizione	emissione
01	Prima emissione	01/05/2015	01	Prima emissione	01/05/2015

Nome File: ...  
Data: ...