



ILLUMINAZIONE PARCHEGGI
ARMATURA DI TIPO STRADALE
(MONTAGGIO SU PALO)

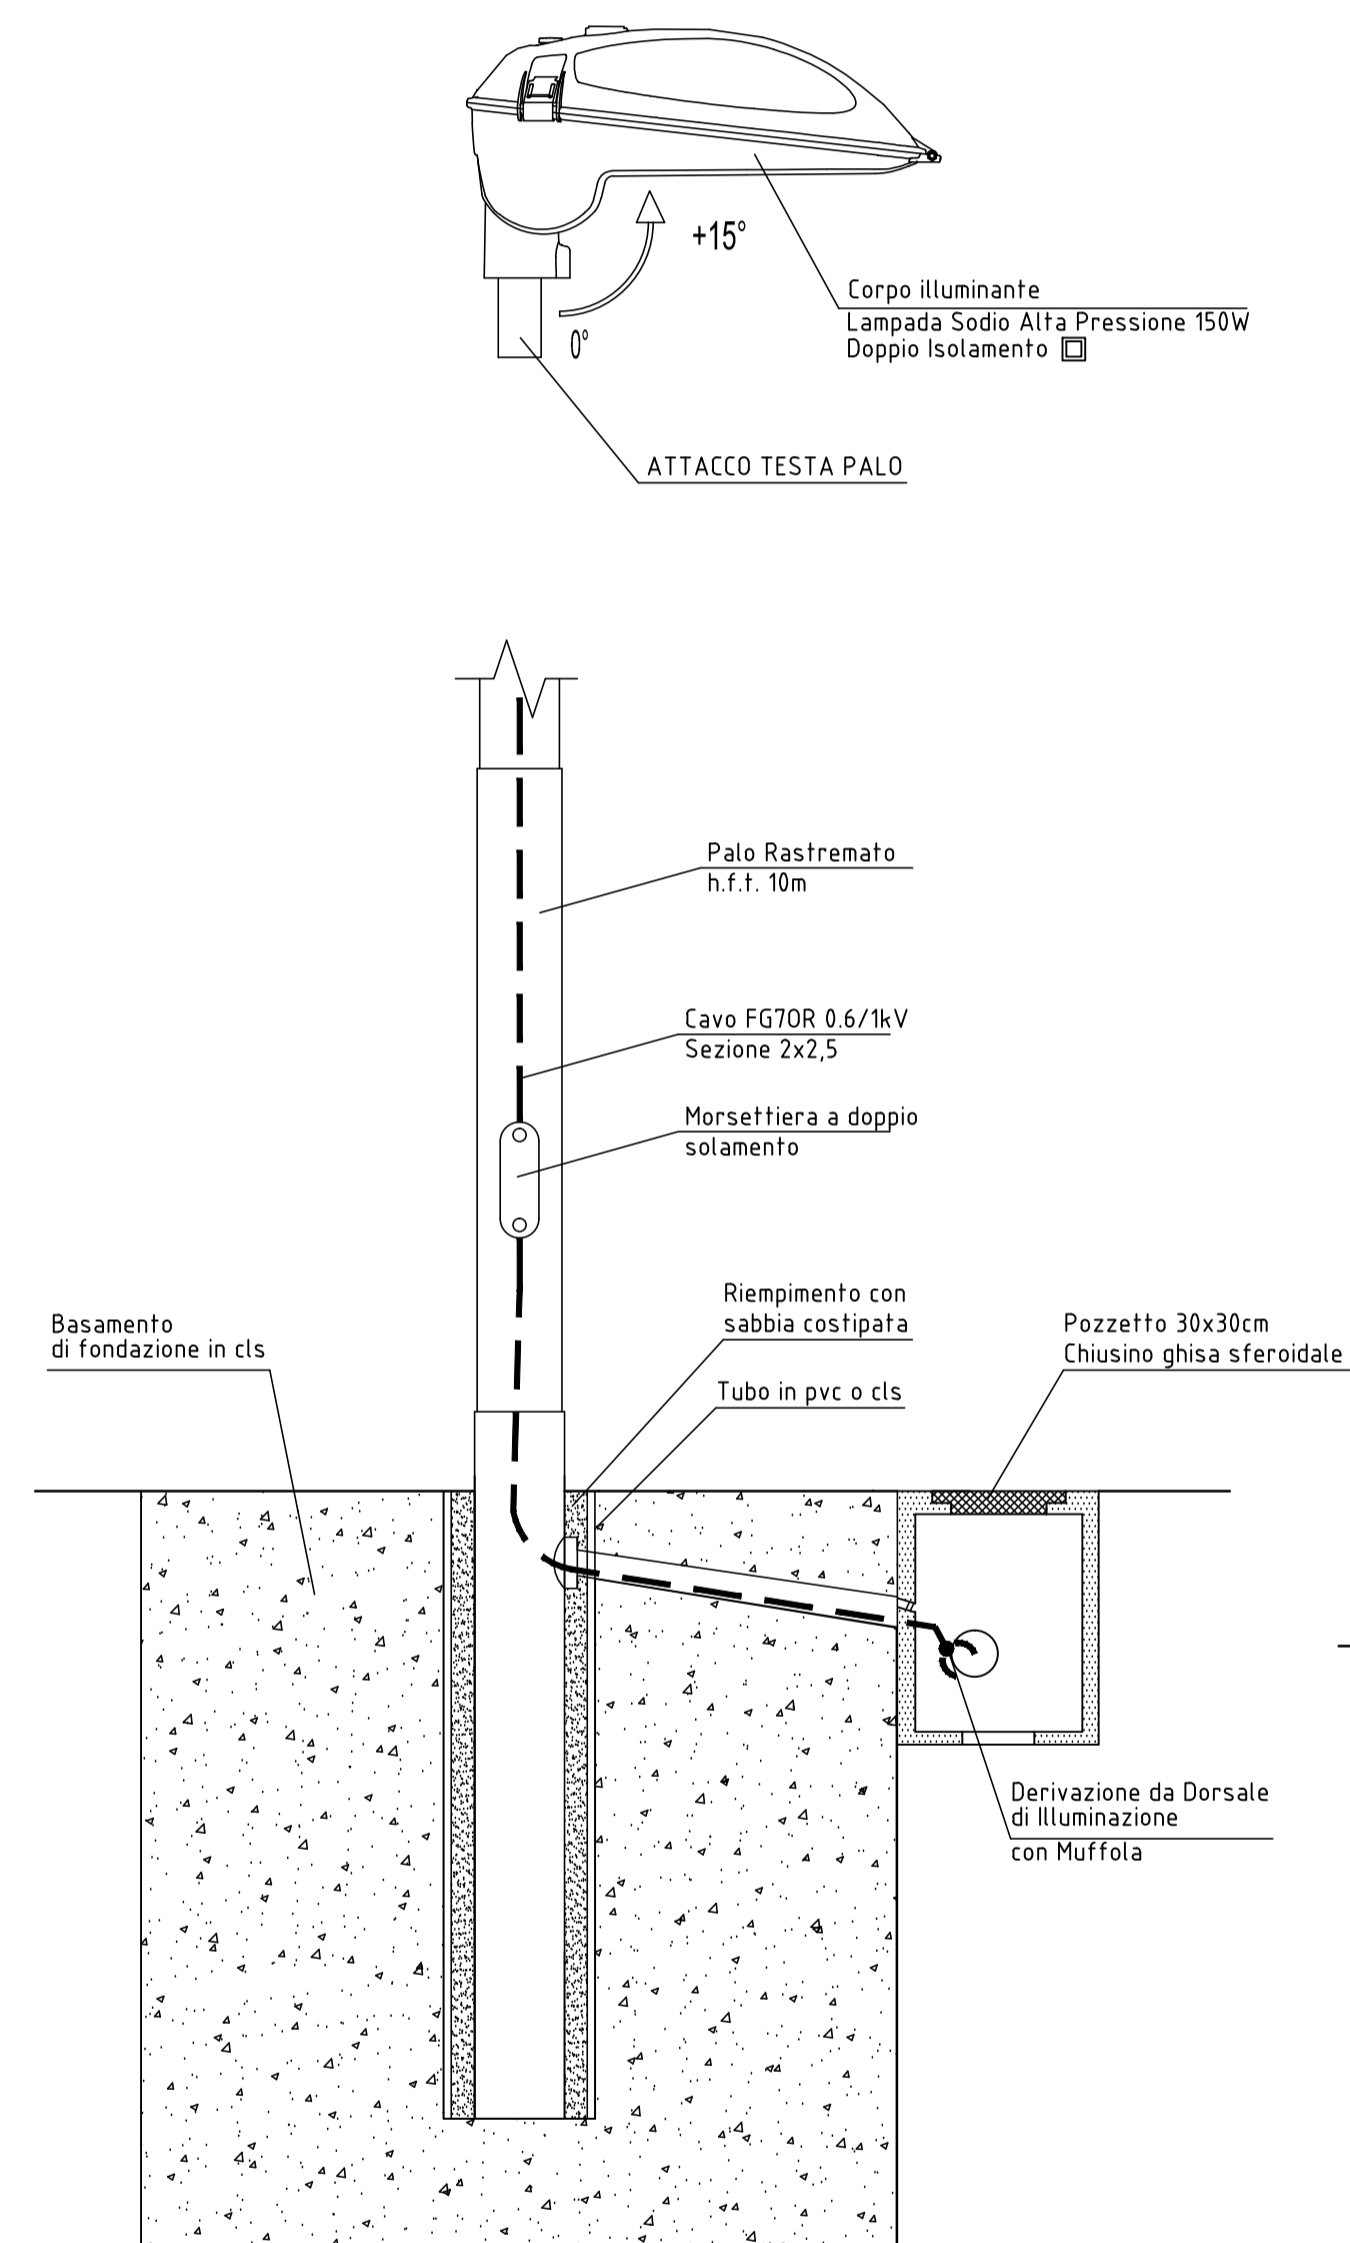

ILLUMINAZIONE AREE RESIDENZIALI
APPARECCHIO ILLUMINANTE

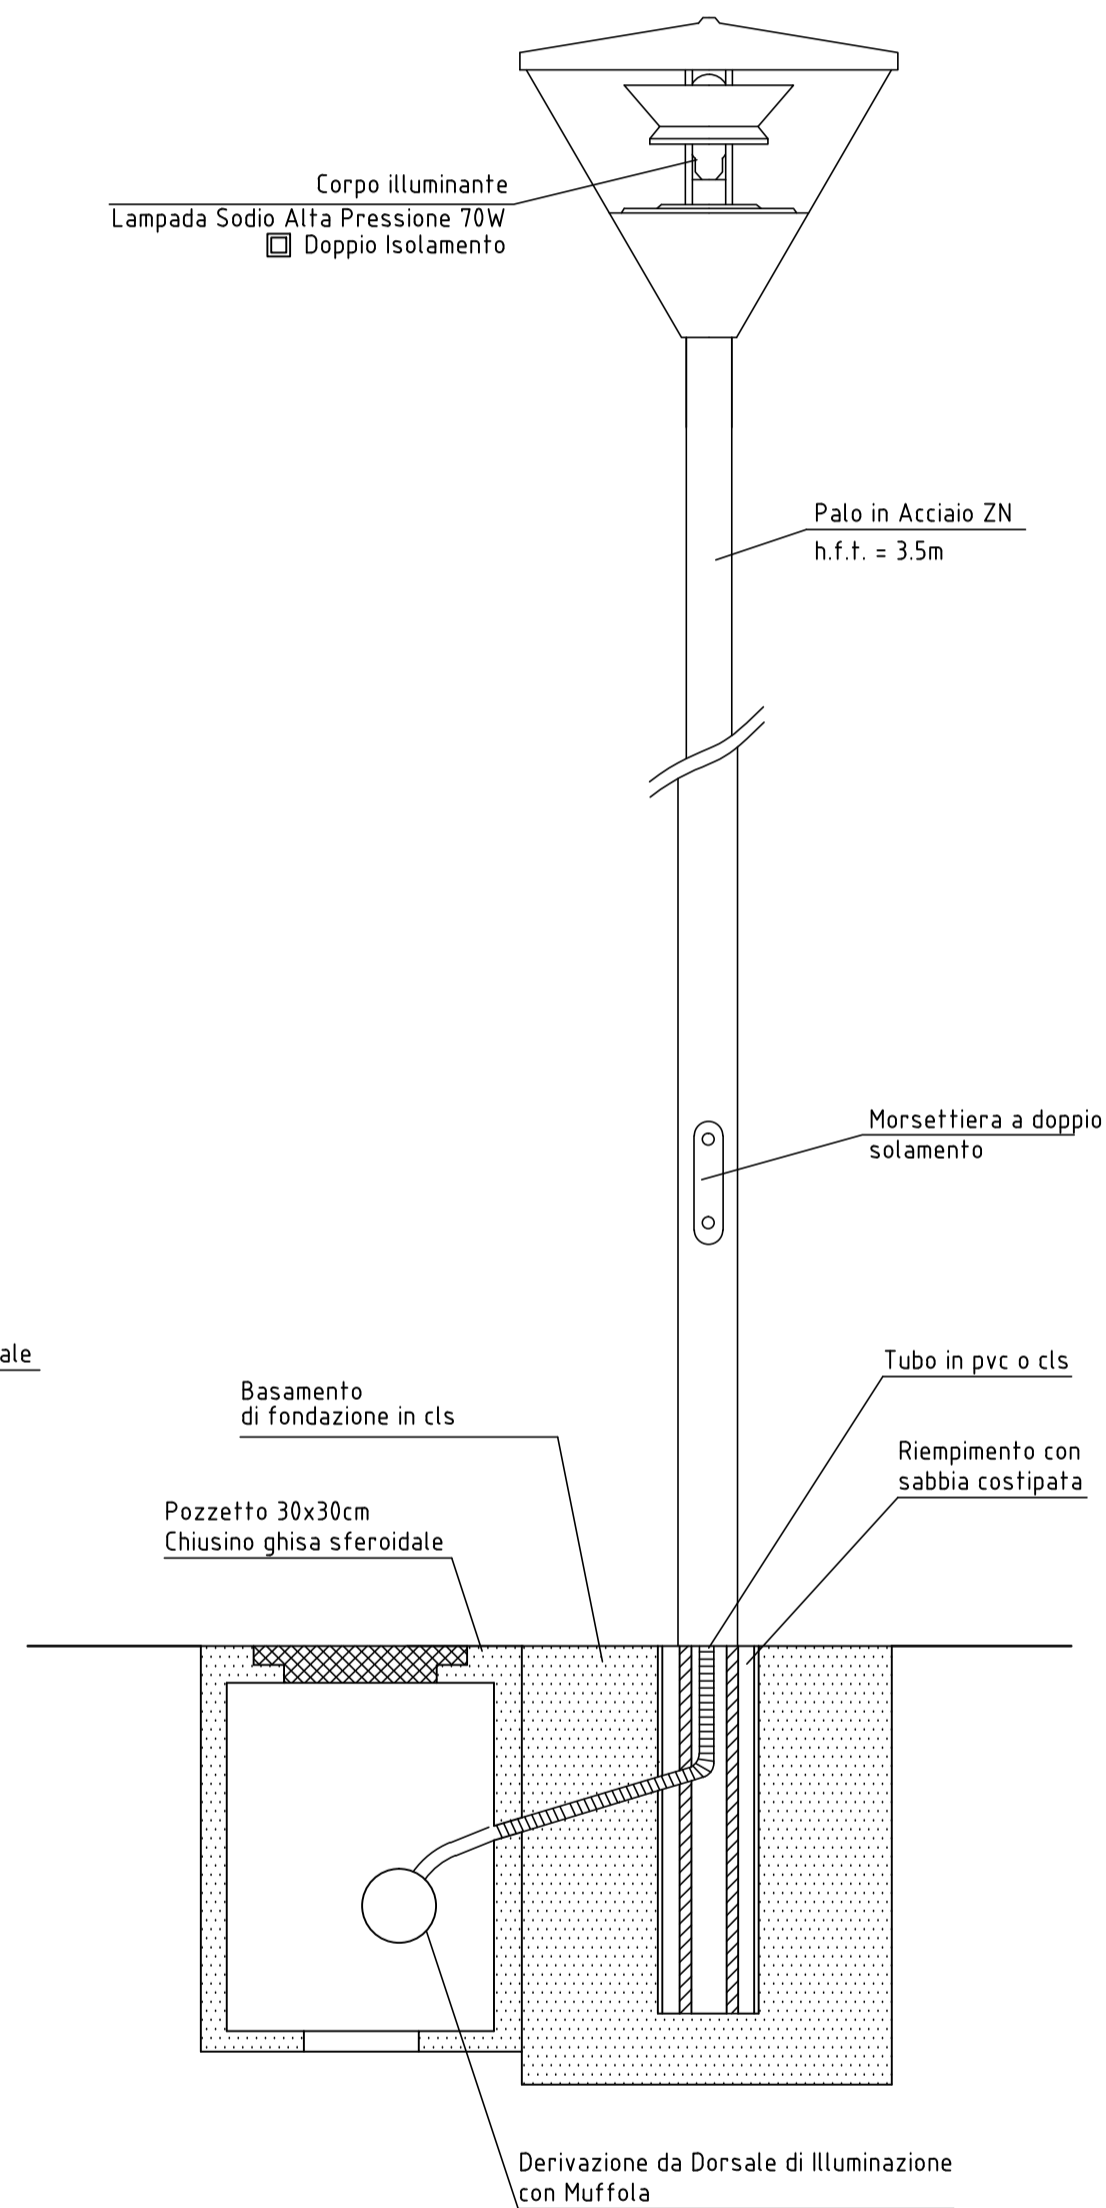

COMMITTENTE:



ALTA Sorveglianza:



GENERAL CONTRACTOR:



INFRASTRUTTURE FERROVIARIE STRATEGICHE DEFINITE DALLA
LEGGE OBIETTIVO N.443/01

TRATTA A.V./A.C. TERZO VALICO DEI GIOVI
PROGETTO ESECUTIVO

Campo Base Pian dei Grilli CBP2
IMPIANTI ELETTRICI
Particolari illuminazione esterna

GENERAL CONTRACTOR Consorzio Cociv Ing. E. Paganì	DIRETTORE LAVORI	SCALA: 1:10
---	------------------	----------------

COMMESSA I G 5 1	LOTTO 0 0	FASE E	ENTE C V	TIPO DOC. B K	OPERA/DISCIPLINA C A 0 7 0 1	PROGR. 0 0 1	REV. B
----------------------------	---------------------	------------------	--------------------	-------------------------	--	------------------------	------------------

Rev.	Descrizione emissione	Redatto	Data	Verificato	Data	Progettista Integratore	Data	IL PROGETTISTA
A00	Prima Emissione	CCR Ing.	03/03/2014	COCIV	05/03/2014	A. Palomba	19/03/2014	 Dott. Ing. A. Mancarella Ordine Ingegneri Nov. TO n. 6271 R.
B00	Revisione Generale	COCIV	05/05/2015	COCIV	05/05/2015	A. Mancarella	05/05/2015	

n. Elab.

Nome File: 101465-0148-COCIV-1101-001
CUP: F81H92000000008