DORMITORIO
Scala 1:100

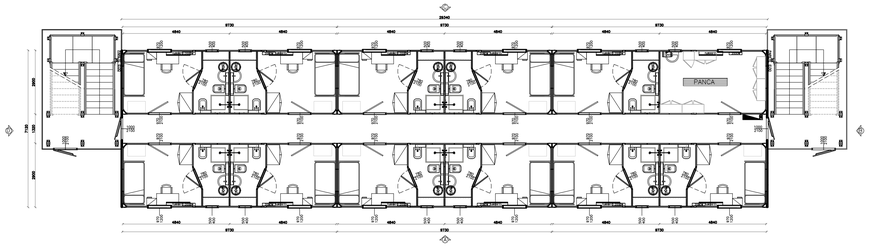

PARTICOLARE CAMERA E BAGNO
Scala 1:50

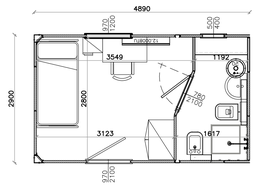

PROSPETTO A

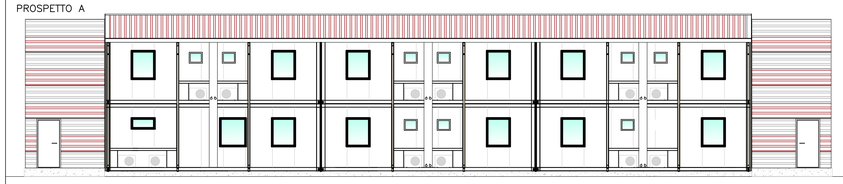

PROSPETTO B

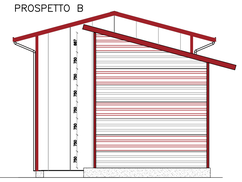

PROSPETTO C

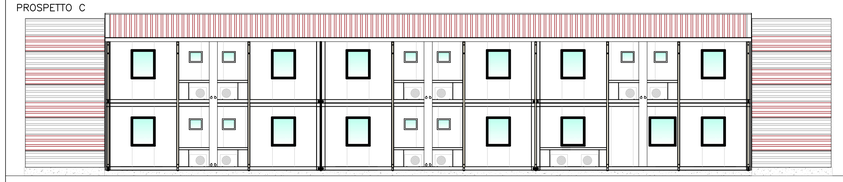

PROSPETTO D

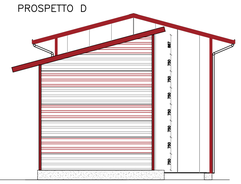

SEZIONE TRASVERSALE

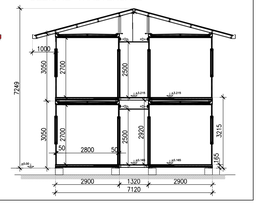

MAGAZZINO MANUTENZIONE CAMPO
Scala 1:100

PIANTA

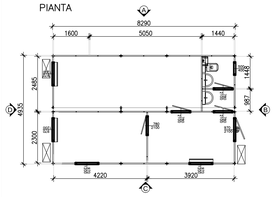

PROSPETTO C

PROSPETTO D

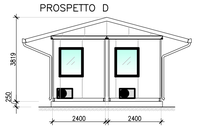

PROSPETTO A

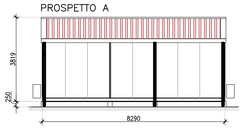

PROSPETTO B

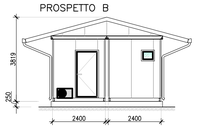

INFERMERIA
Scala 1:100

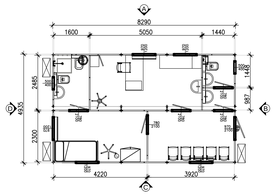

PROSPETTO A

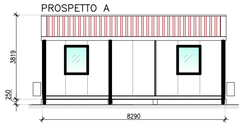

PROSPETTO D

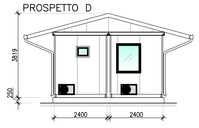

PROSPETTO C

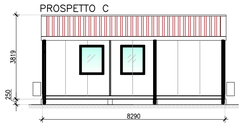

PROSPETTO B

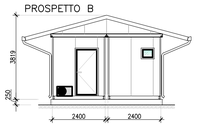

CLUB HOUSE
Scala 1:100

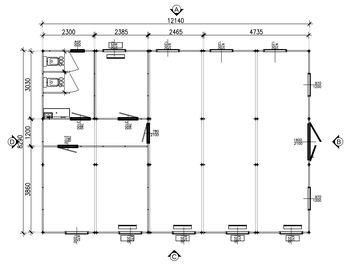

PROSPETTO C

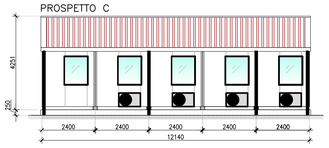

PROSPETTO D

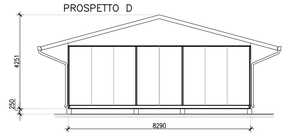

PROSPETTO A

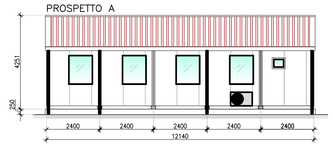

PROSPETTO B

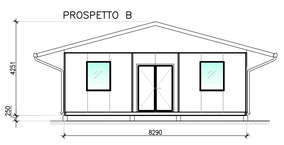

GUARDIANIA
Scala 1:100

PIANTA

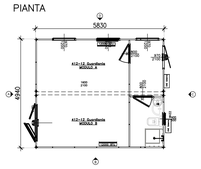

PROSPETTO A

PROSPETTO B

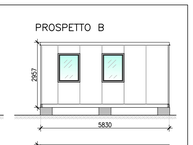

PROSPETTO C

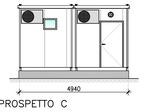

PROSPETTO D

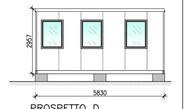

MENSA
Scala 1:100

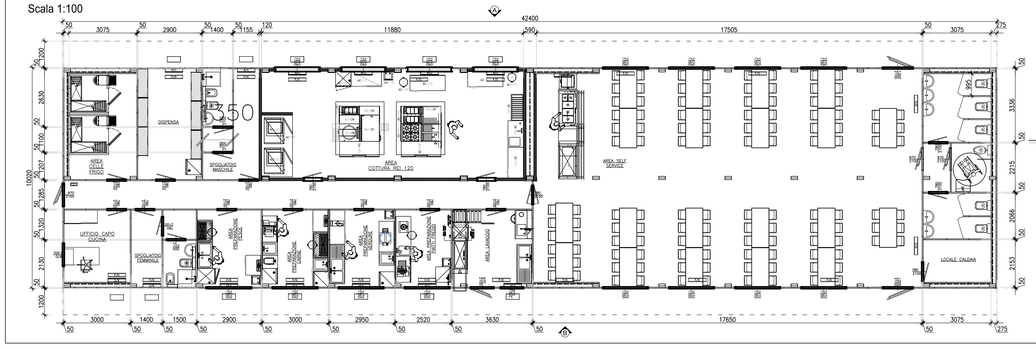

PROSPETTO B

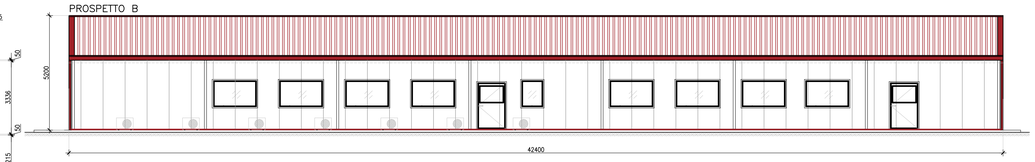

PROSPETTO A

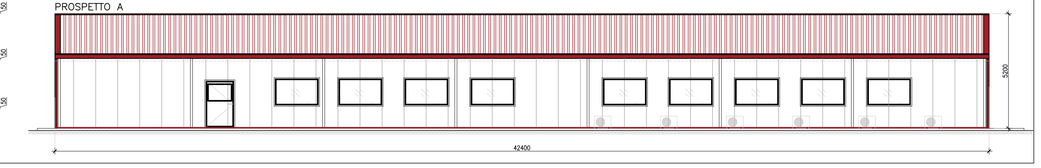

COMMITTENTE:

RFI RETE FERROVIARIA ITALIANA
GRUPPO FERROVIE DELLO STATO ITALIANE

ALTA SORVEGLIANZA:

ITALFERR
GRUPPO FERROVIE DELLO STATO ITALIANE

GENERAL CONTRACTOR:

Consorzio Cociv Collegamenti Integrati Veloci

INFRASTRUTTURE FERROVIARIE STRATEGICHE DEFINITE DALLA LEGGE OBIETTIVO N.443/01

TRATTA A.V./A.C. TERZO VALICO DEI GIOVI
PROGETTO ESECUTIVO

Campo Base Pian dei Grilli CBP2

Baraccamenti

Piante e prospetti

GENERAL CONTRACTOR	DIRETTORE LAVORI	SCALA:
Consorzio Cociv Ing. E. Pagani		1:100

COMMESSA	LOTTO	FASE	ENTE	TIPO DOC.	OPERA/DISCIPLINA	PROGR.	REV.
I G 5 1	0 0	E	C V	P A	C A 0 7 0 1	0 0 1	C

PROGETTAZIONE

Rev.	Descrizione emissione	Redatto	Data	Verificato	Data	Progettista Integratore	Data	IL PROGETTISTA
A00	Prima Emissione	CCR Ing.	29/01/2014	COCIV	31/01/2014	A. Palomba	31/01/2014	
B00	Revisione Generale	CCR Ing.	17/11/2014	COCIV	17/11/2014	A. Palomba	17/11/2014	
C00	Revisione Generale	COCIV	05/05/2015	COCIV	05/05/2015	A. Mancarella	05/05/2015	

n. Elab.

Nome File: 01-DICO-PDOD-00-02

CUP: F81H92000000008

Scala di plot: 1: