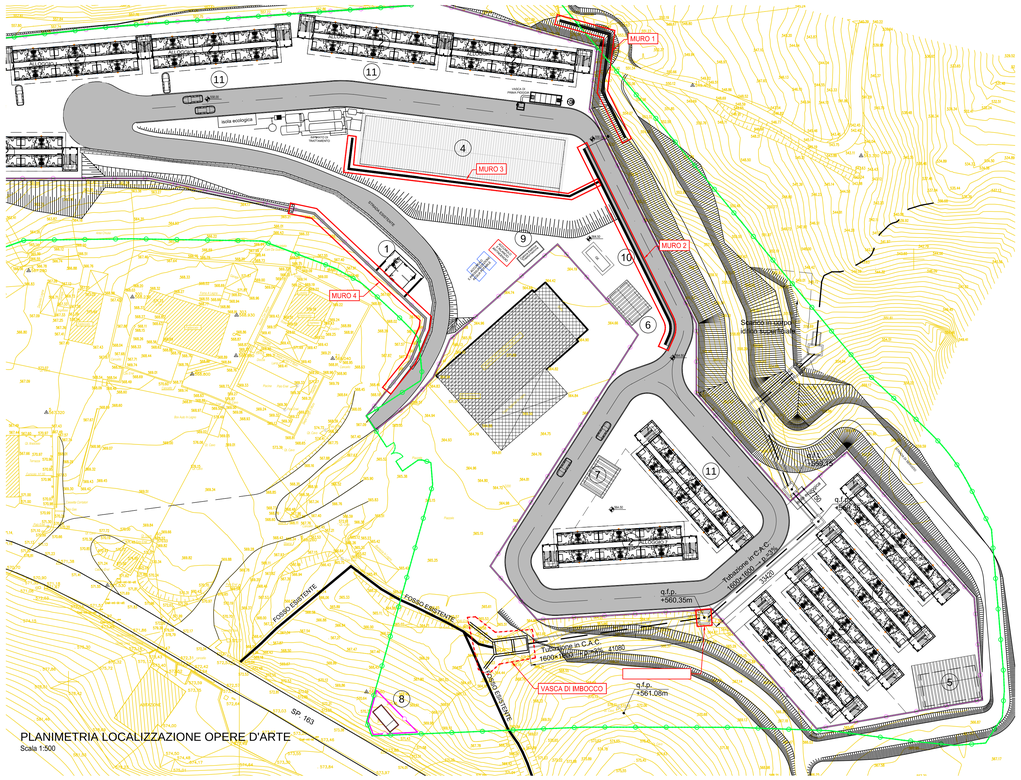

PLANIMETRIA LOCALIZZAZIONE OPERE D'ARTE
Scala 1:500

PROSPETTO MURO 1
Scala 1:100

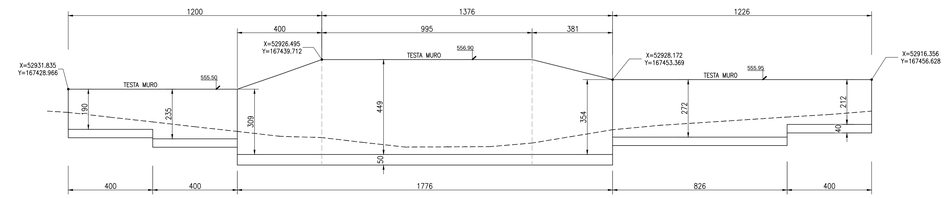

PROSPETTO MURO 2
Scala 1:100

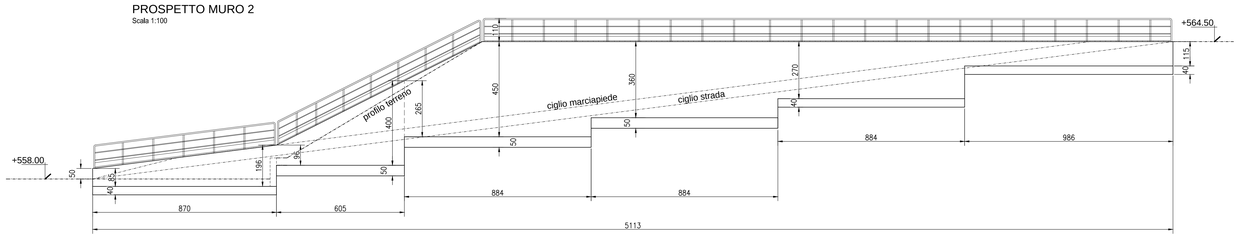

PROSPETTO MURO 4
Scala 1:100

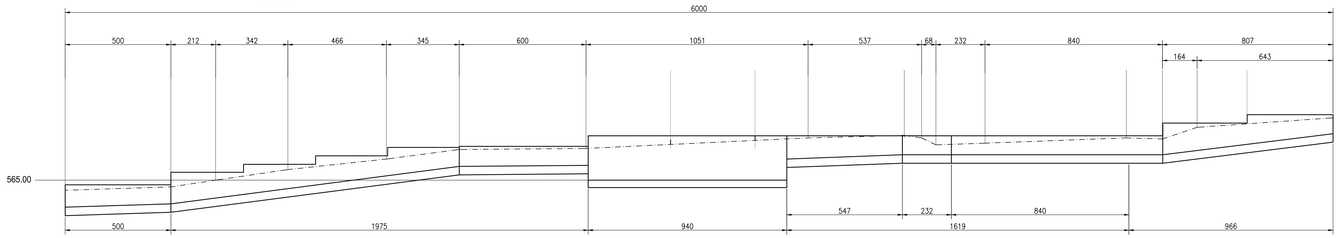

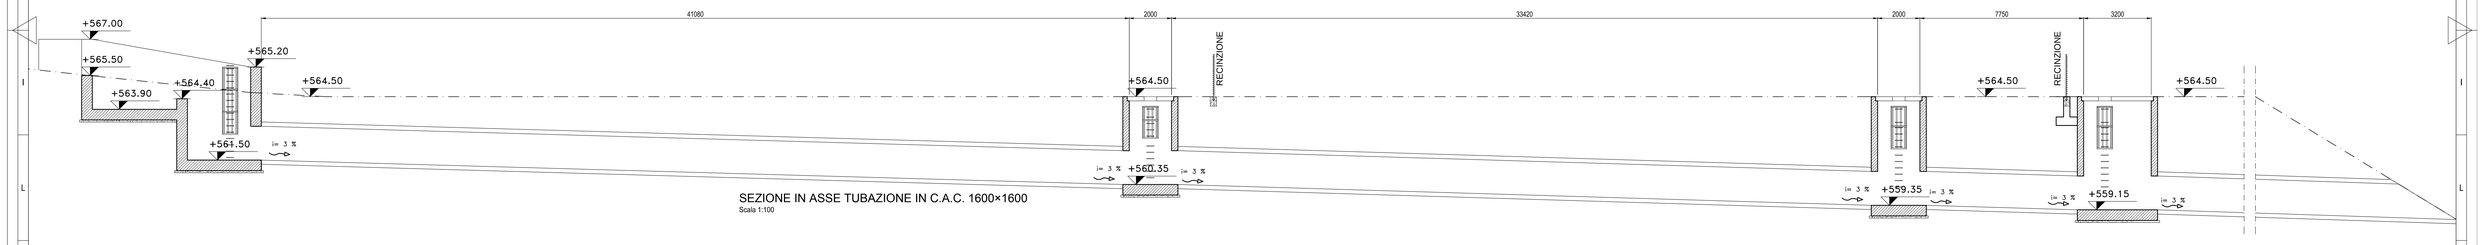

SEZIONE IN ASSE TUBAZIONE IN C.A.C. 1600×1600
Scala 1:100

PROSPETTO MURO 3
Scala 1:100

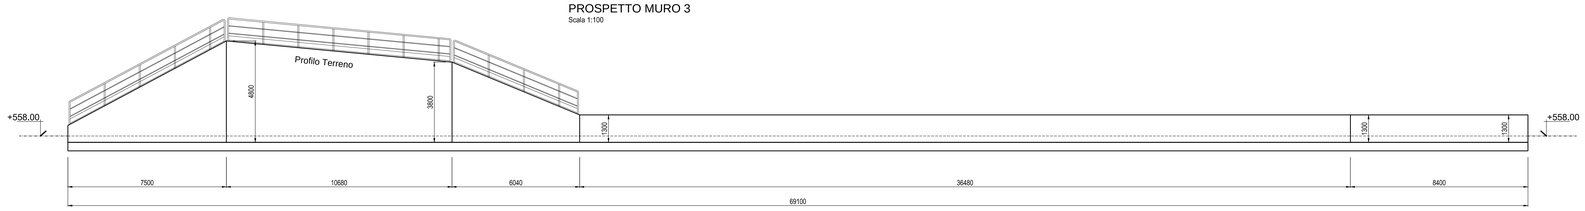

VASCA DI IMBOCCO
Scala 1:100

PIANTA

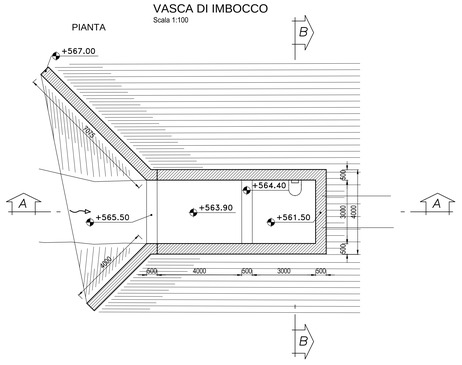

SEZIONE B-B

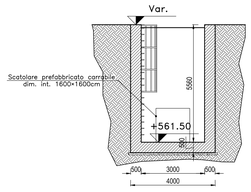

SEZIONE A-A

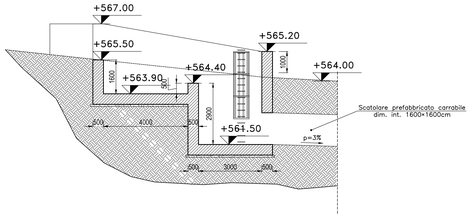

PIANTA

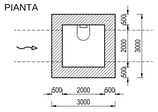

SEZIONE LONGITUDINALE

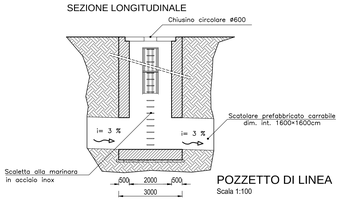

POZZETTO DI LINEA
Scala 1:100

COMMITTENTE:

RFI RETE FERROVIARIA ITALIANA
GRUPPO FERROVIE DELLO STATO ITALIANE

ALTA SORVEGLIANZA:

ITALFERR
GRUPPO FERROVIE DELLO STATO ITALIANE

GENERAL CONTRACTOR:

Consorzio Collegamenti Integrati Veloci

INFRASTRUTTURE FERROVIARIE STRATEGICHE DEFINITE DALLA LEGGE OBIETTIVO N.443/01

TRATTA A.V./A.C. TERZO VALICO DEI GIOVI
PROGETTO ESECUTIVO

Campo Base Pian dei Grilli CBP2
Opere d'arte
Piante e prospetti

GENERAL CONTRACTOR	DIRETTORE LAVORI	SCALA:
Consorzio Cociv, Ing. E. Pagani		Varie

COMMESSA	LOTTO	FASE	ENTE	TIPO DOC.	OPERA/DISCIPLINA	PROGR.	REV.
IG51	00	E	CV	PZ	CA0701	001	C

PROGETTAZIONE

Rev.	Descrizione emissione	Redatto	Data	Verificato	Data	Progettista Integratore	Data	IL PROGETTISTA
A00	Prima Emissione	CCR Ing.	29/01/2014	COCIV	31/01/2014	A. Palomba	31/01/2014	Consorzio Cociv Soluzioni per trasporti Dott. Ing. Enrico Pagani Ordine degli Ingegneri Prov. TO n. 6271 R
B00	Revisione generale	CCR Ing.	17/11/2014	COCIV	17/11/2014	A. Palomba	17/11/2014	
B00	Revisione Generale	COCIV	05/05/2015	COCIV	05/05/2015	A. Mancarella	05/05/2015	

n. Elab.

Nome File: IG5100D26DI0000001A00C0

CUP: F81H92000000008

Scala di plot 1: 1