


PLANIMETRIA

LEGENDA


1	Tubo principale PEAD DE 110
2	Tubo allacc. in acciaio rivestito
3	Rub. di presa con ponticello
4	Chiusino
5	Giunto dielettrico
6	Rubinetto di arresto
7	Tappo maschio
8	Pezzo a T per derivazione con valvola di chiusura

Particolari costruttivi allacciamenti GAS

Allacciamento 0.50 bar su tubazione in acciaio

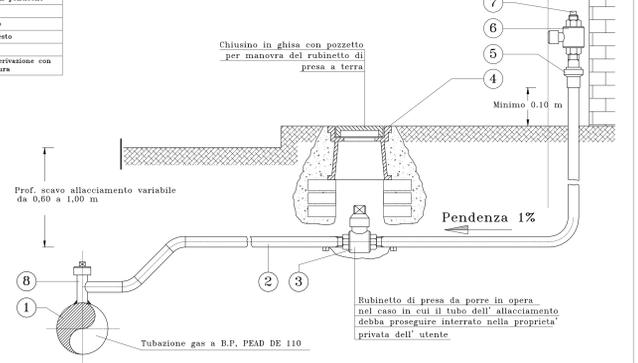


Gruppo di misura tipo per singola utenza 0.5 bar

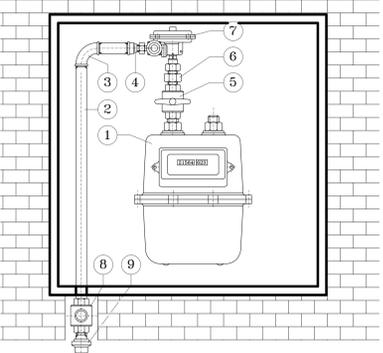

LEGENDA

1	Contatore
2	Tubo in acciaio zincato
3	Conte
4	Manicotto ridotto n.f. e 1"-3/4"
5	Rubinetto a sfera predisposto per pannello
6	Nipplo
7	Rubinetto di previsione
8	Rubinetto di arresto
9	Giunto dielettrico


PARTICOLARE "B": POZZETTO DI MANOVRA PER VALVOLA DI INTERCETTAZIONE GAS METANO

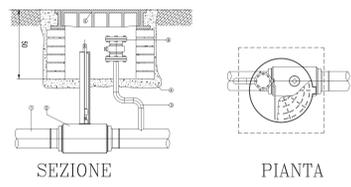

LEGENDA

1	Tubazione principale
2	Valvola a sfera isolante con sede di manovra
3	Tubazione di sblocco DN 2"
4	Sottile di c.c.a.
5	Chiusino in ghisa
6	Valvola a sfera per sblocco tubazione DN 2"

Terminale con fondello e sfianto

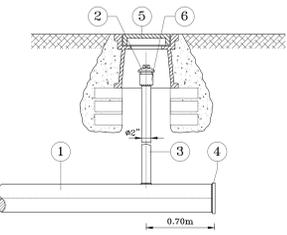


LEGENDA

1	Tubazione principale PEAD DE 110
2	Tappo maschio
3	Tubo in acciaio rivestito
4	Fondello fisso saldato
5	Chiusino in ghisa
6	Manicotto femmina-femmina



LEGENDA INSTALLAZIONI

POS.	DESCRIZIONE
1	Guardiana
2	Alloggio da 24 posti - 2 piani
3	Manica
4	Club e formazione professionale
5	Infanteria
6	Maggiore manutenzione campo
7	Panico consegna final
8	Cabina trasformazione MTBT
9	Gruppo elettrogeno
10	Parcheggi

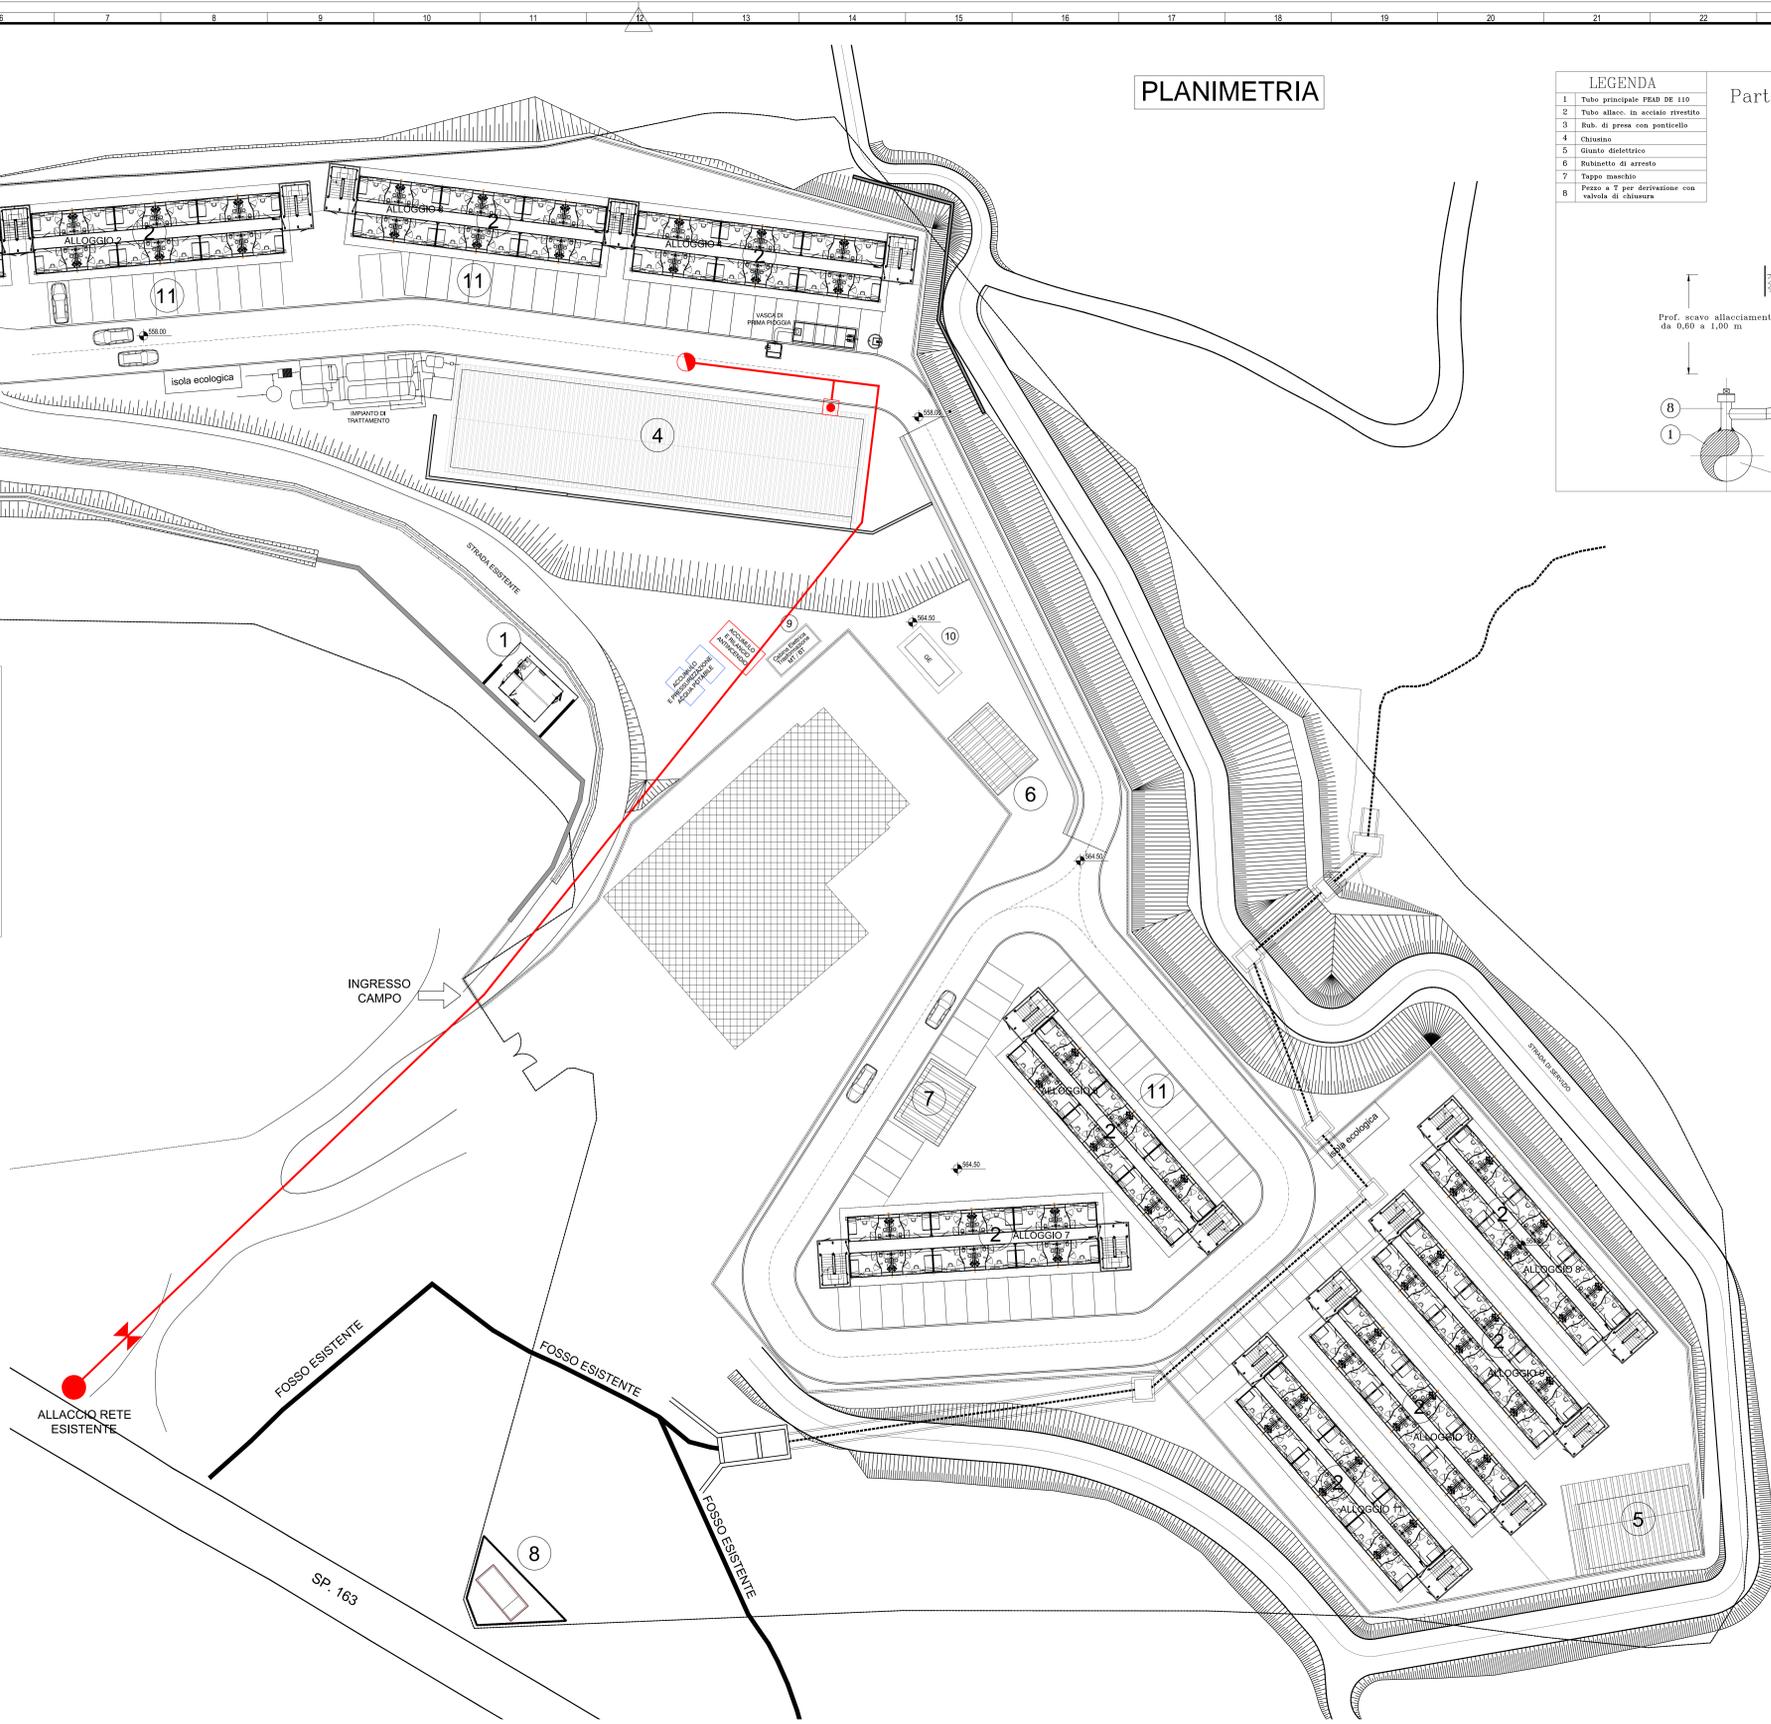

COMMITTENTE: **RFI** RETI FERROVIARIE ITALIANE GRUPPO FERROVIE DELLO STATO ITALIANE

ALTA SORVEGLIANZA: **ITALFERR** INFRASTRUTTURE FERROVIARIE

GENERAL CONTRACTOR: **COCIV** Costruzioni e Impianti Integrati Value

INFRASTRUTTURE FERROVIARIE STRATEGICHE DEFINITE DALLA LEGGE OBIETTIVO N.443/01

TRATTA A.V.J.A.C. TERZO VALICO DEI GIOVI

PROGETTO ESECUTIVO

CAMPO BASE PIAN DEI GRILLI CBP2

Planimetria rete gas

GENERAL CONTRACTOR: **Cociv** Ing. S. Pignatelli

DIRETTORE LAVORI: []

SCALA: 1:250

COMISSA	LOTTO	FASE	ENTE	PROG. DOC.	OPERAZIONE/OPERA	PROG.	RES.
1	5	1	E	CIV	PZ	CA	07
1	5	1	E	CIV	PZ	CA	07

PROGETTAZIONE

Rev.	Descrizione	Emesso	Data	Verificato	Data	Proprietario	Integratore	PROG.	RES.
A00	Prima Emissione	COCIV	16/04/2014	A. Pignatelli	16/04/2014	A. Pignatelli	16/04/2014	07	B
B00	Revisione Generale	COCIV	05/06/2015	A. Pignatelli	05/06/2015	A. Pignatelli	05/06/2015	07	B