




PARTICOLARE POZZETTO DI ISPEZIONE SU CAVIDOTTO ILLUMINAZIONE

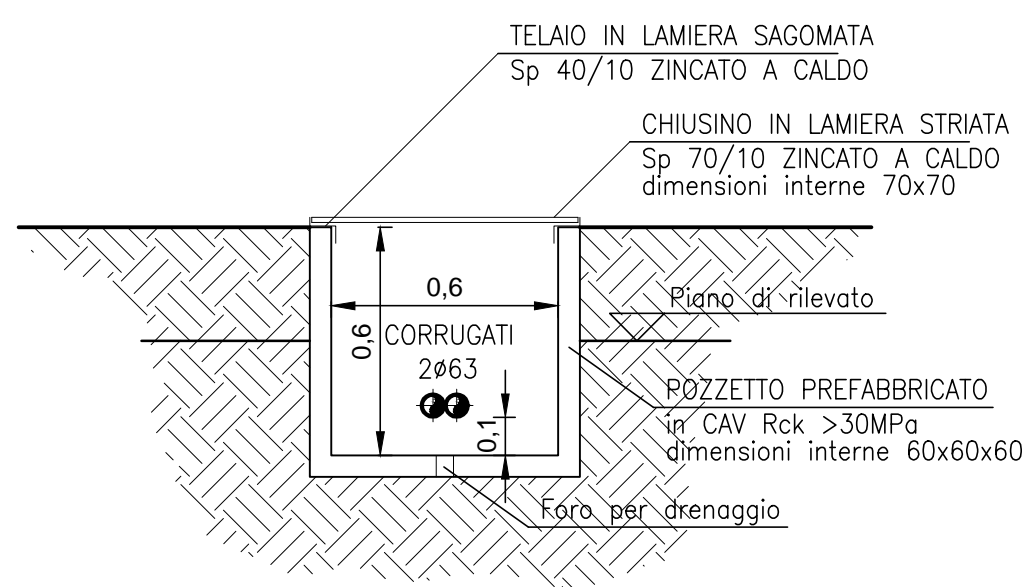

PARTICOLARE CAVIDOTTO ILLUMINAZIONE

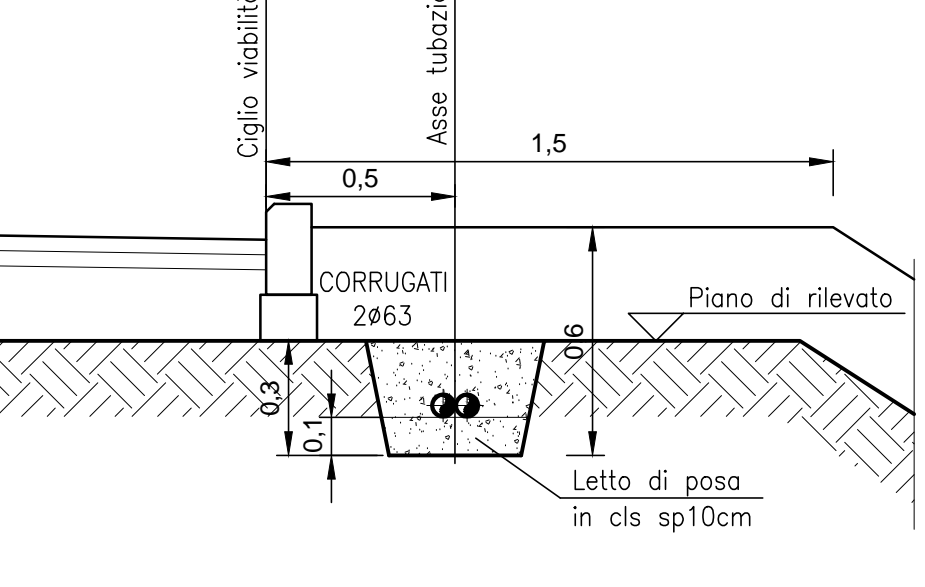


ILLUMINAZIONE PARCHEGGI ARMATURA DI TIPO STRADALE

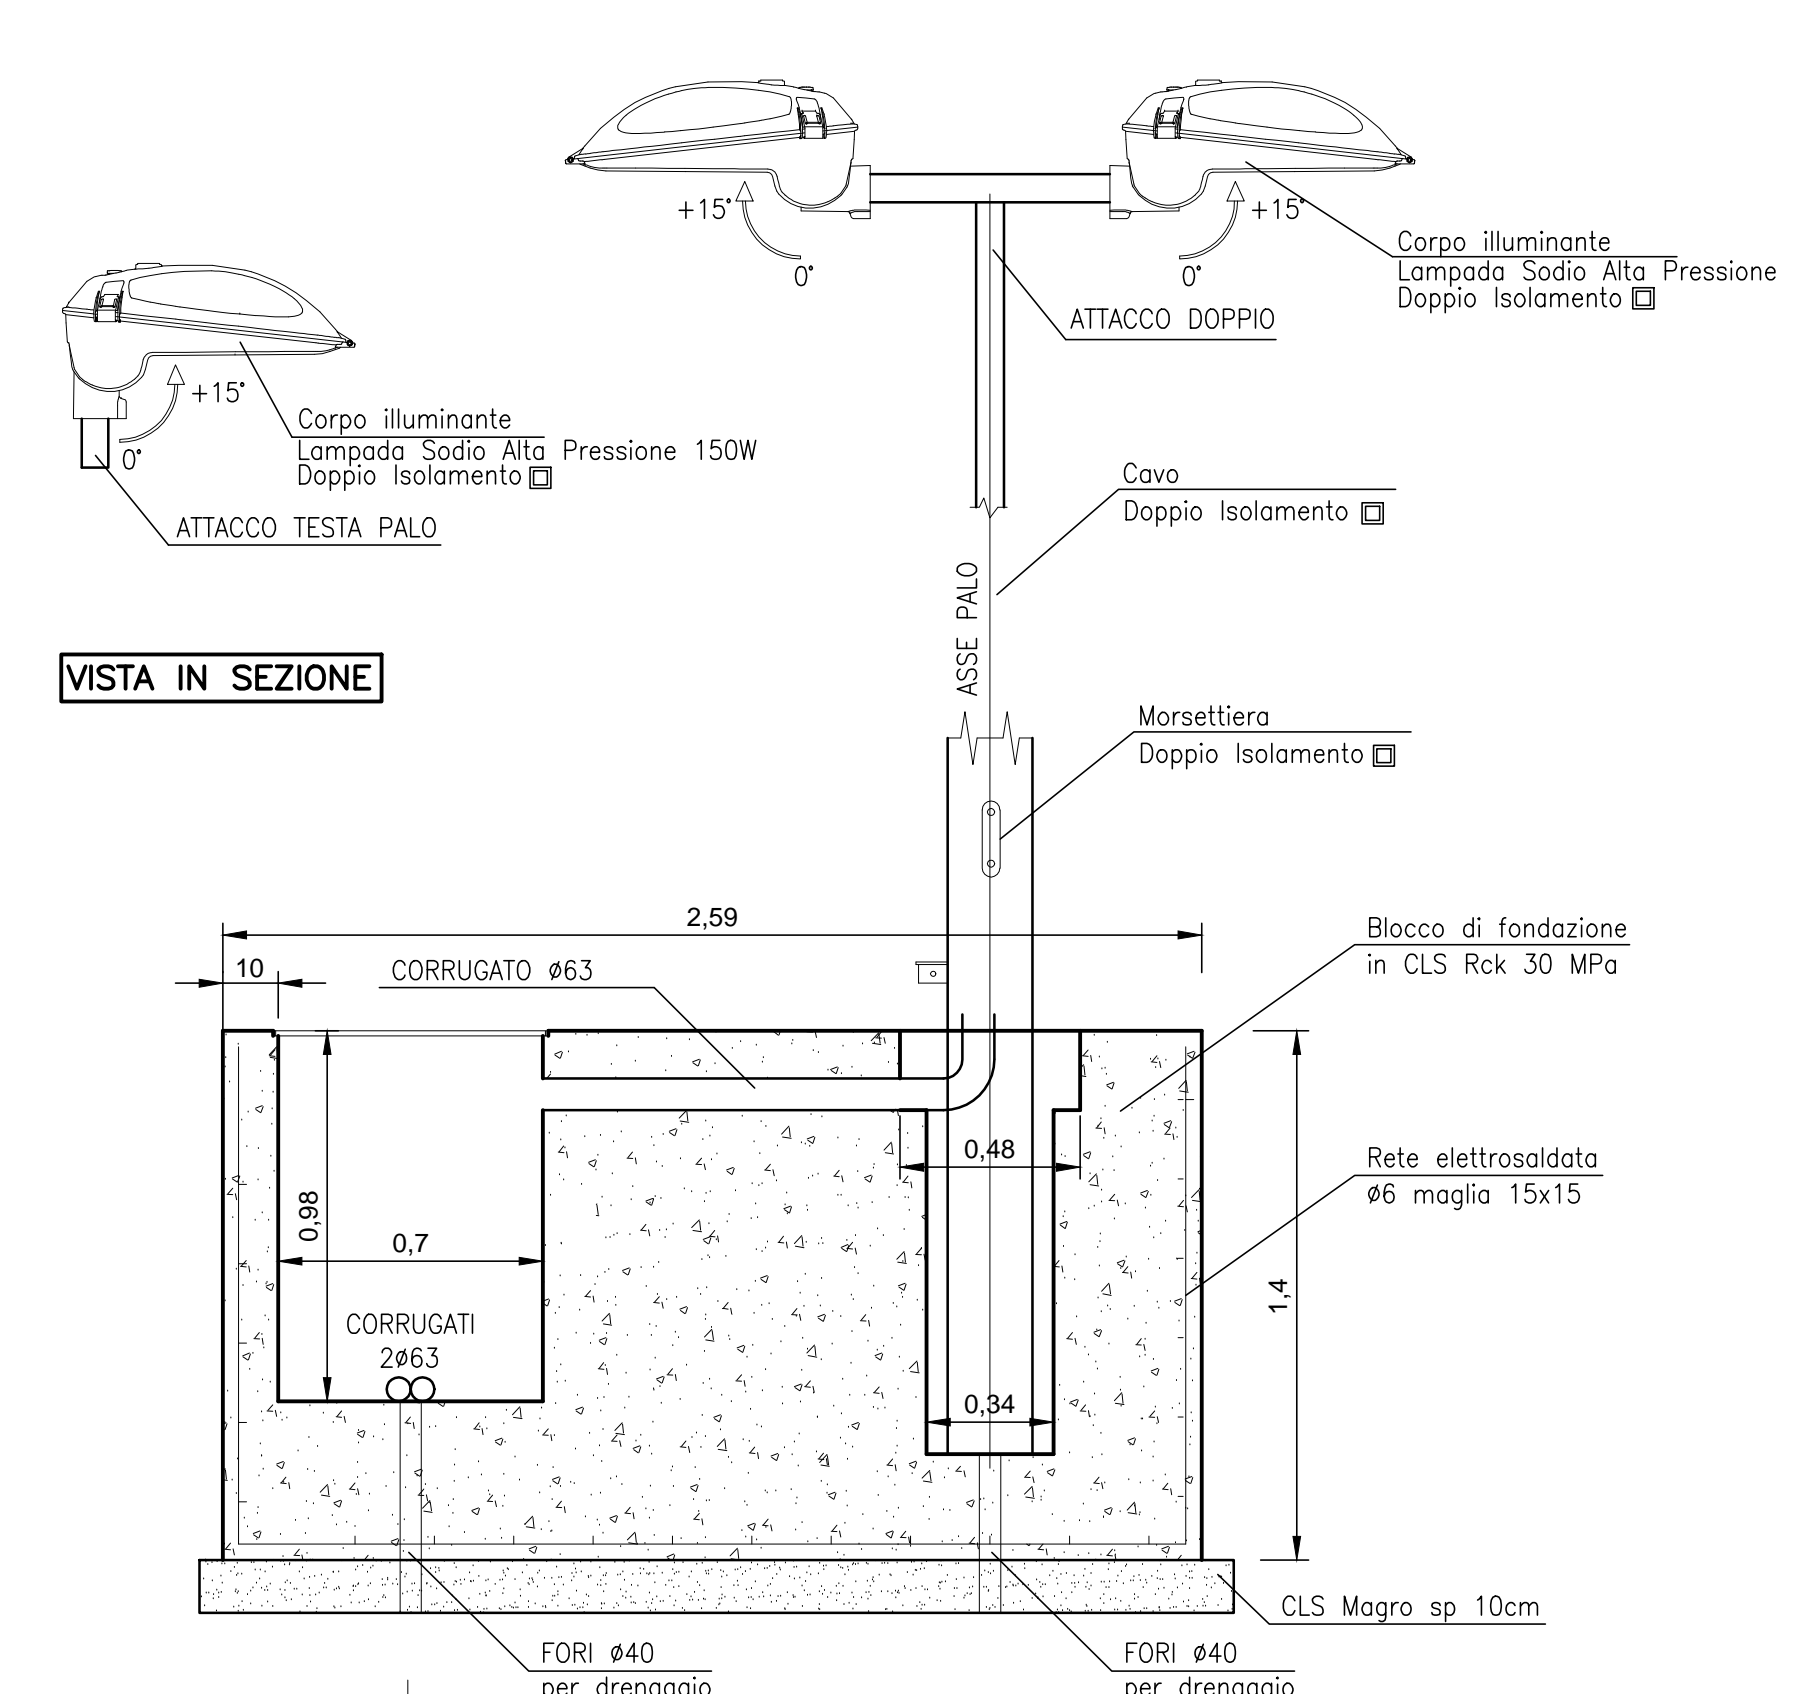

VISTA IN SEZIONE

VISTA IN PIANTA

ILLUMINAZIONE AREE RESIDENZIALI APPARECCHIO ILLUMINANTE

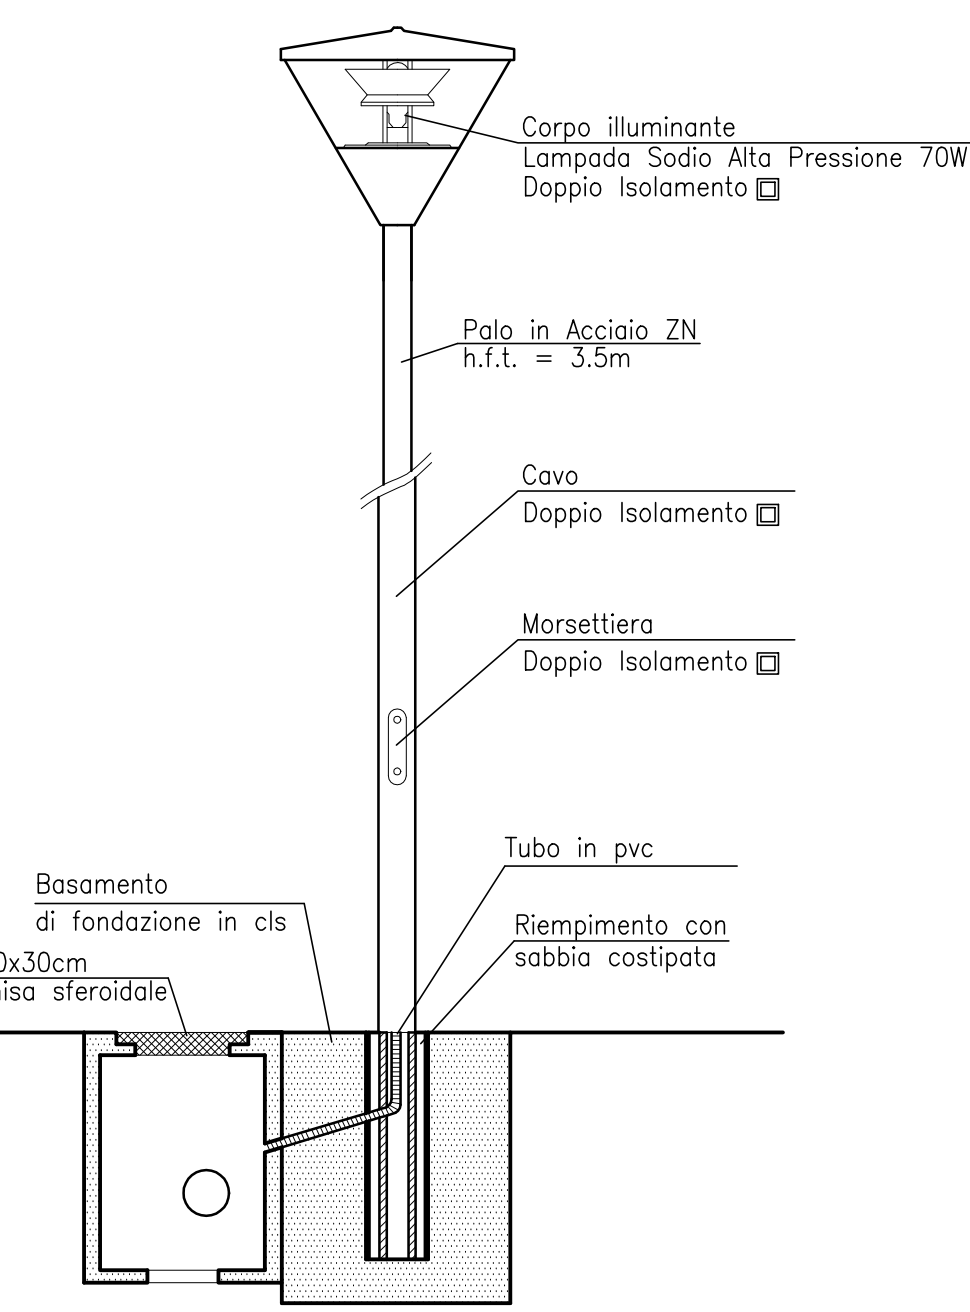

- LEGENDA**
- CORSIALE RETE ILLUMINAZIONE
 - RETE DI ILLUMINAZIONE 10kV
 - POZZETTO ELETTRICO 80x80
 - POZZETTO ELETTRICO 60x60
 - PALO DI ILLUMINAZIONE CON POZZETTO DI BASAMENTO
 - PALO DI ILLUMINAZIONE CAMPO SPORTIVO
 - LAMPIONCINO DI ILLUMINAZIONE AREE RESIDENZIALI

COMMITTENTE: **RFI** RETE FERROVIARIA ITALIANA GRUPPO FERROVIE DELLO STATO ITALIANO

ALTA SORVEGLIANZA: **ITALFERR** GRUPPO FERROVIE DELLO STATO ITALIANO

GENERAL CONTRACTOR: **COCV** Consorzio Costruzioni Integrati Verona

INFRASTRUTTURE FERROVIARIE STRATEGICHE DEFINITE DALLA LEGGE OBIETTIVO N.443/01
TRATTA A.V./A.C. TERZO VALICO DEI GIOVI
PROGETTO ESECUTIVO

CAMPO BASE ARQUATA S. CBP3
PLANIMETRIA ILLUMINAZIONE ESTERNA
E PARTICOLARI

GENERAL CONTRACTOR	DIRETTORE LAVORI	SCALA:
COCV Ing. E. Pagan		VARIE

COMMESSA	LOTTO	FASE	ENTE	TIPO DOC.	OPERAZIONE/PLA.	PROG.	REV.
1G51	00	E	CV	AZ	CA0801	007	C

Rev.	Descrizione emissione	Redatto	Data	Verificato	Data	Progettista	Data	IL PROGETTISTA
A00	Prima Emissione	COCV	28/01/2014	COCV	28/01/2014	A. Palomba	31/01/2014	
B00	Prima Emissione	COCV	24/11/2014	COCV	24/11/2014	A. Palomba	25/11/2014	
C00	Revisione Generale	COCV	05/05/2015	COCV	05/05/2015	A. Mancuelli	05/05/2015	

Nome File: \\scc\informatica\CLIP_F814620000008