

PREFABBRICATO DORMITORI 40 POSTI
Pianta e Prospetti









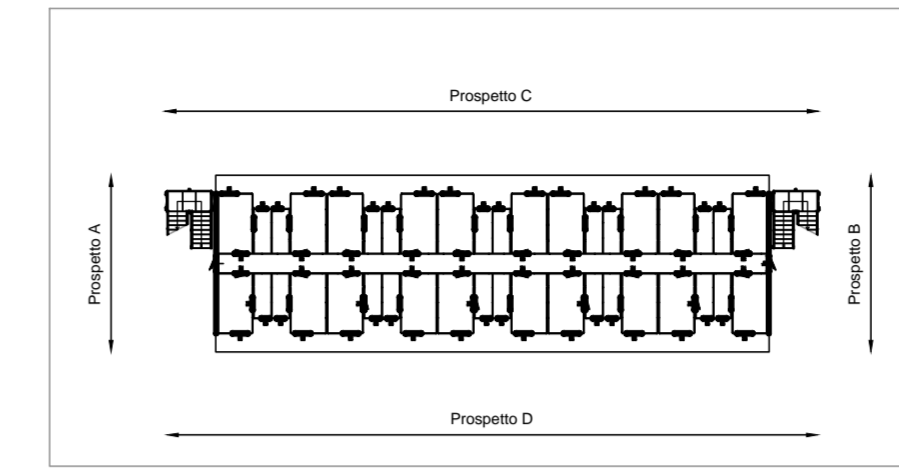


TABELLA RAPPORTI AEROILLUMINANTI			
LOCALE	SUPERFICIE MQ.	SUPERFICIE AEROILLUMINANTE EFFETTIVA MQ.	RAPPORTO AEROILLUMINANTE >1/8
CAMERA	9	1.164	1/7.73

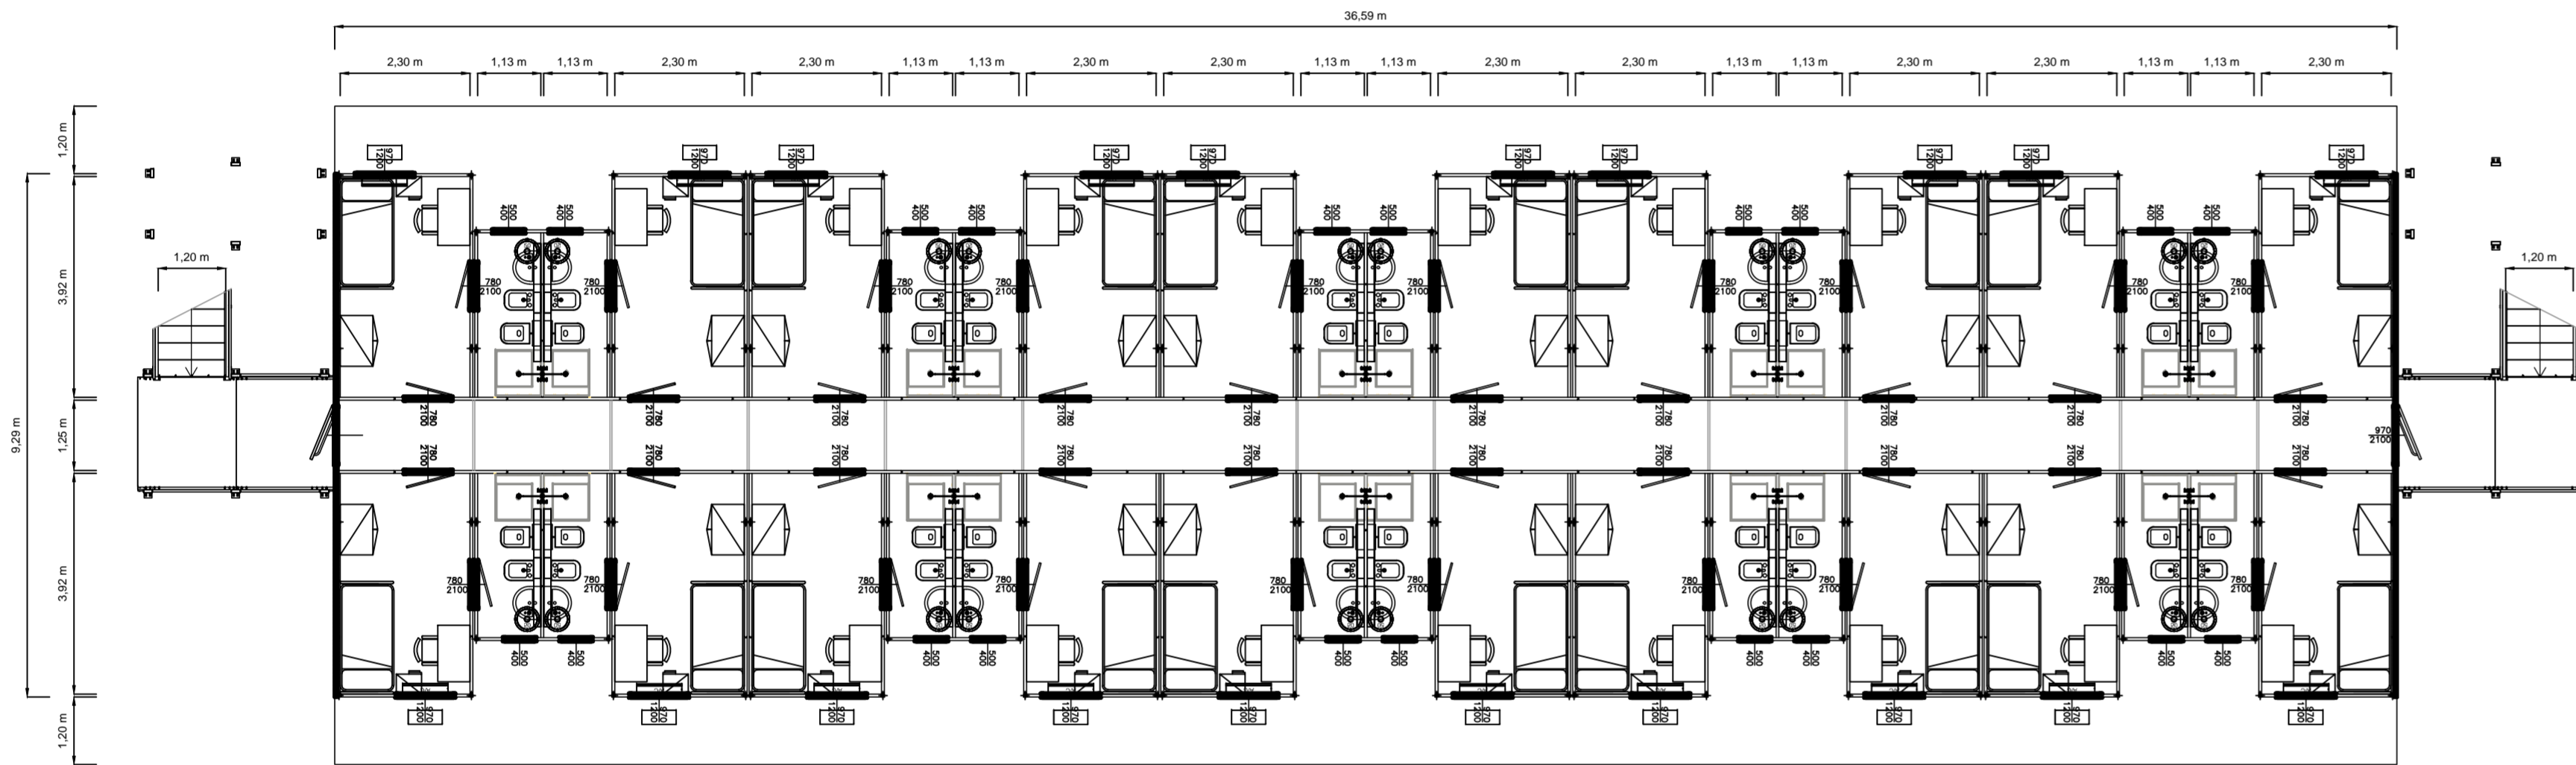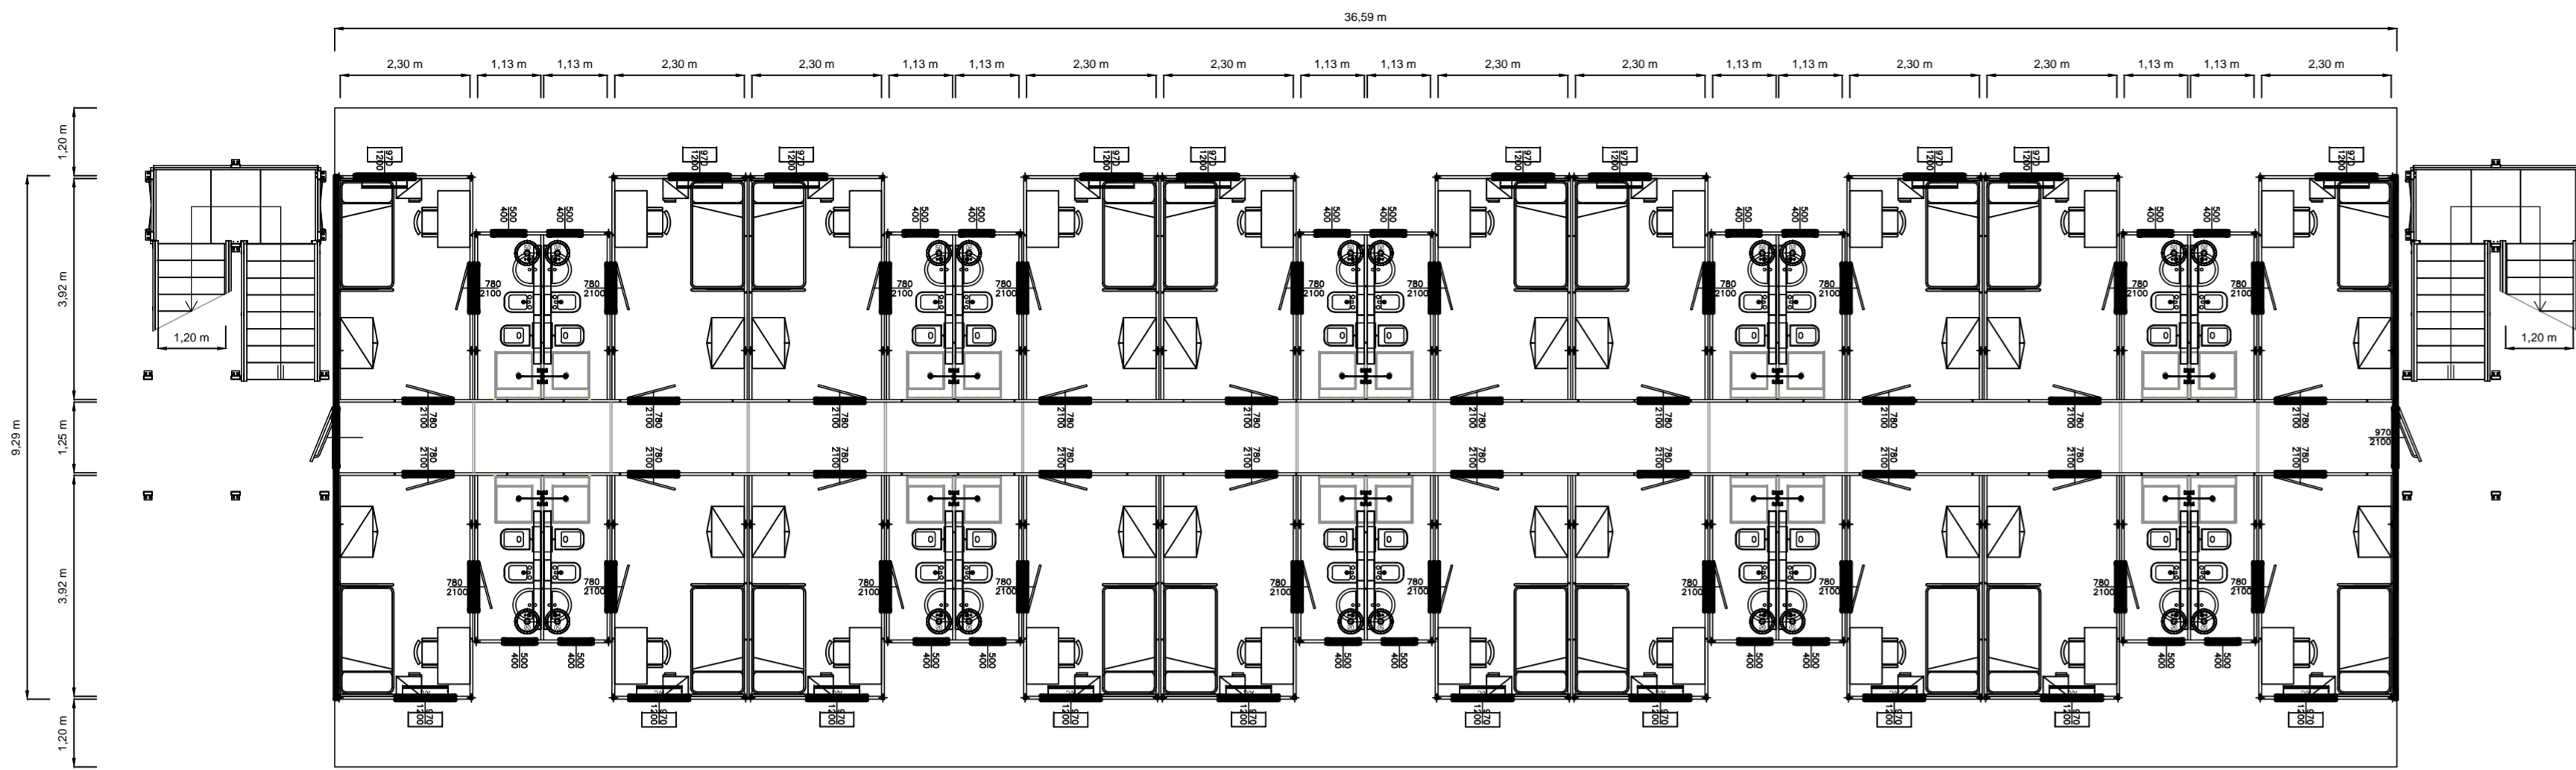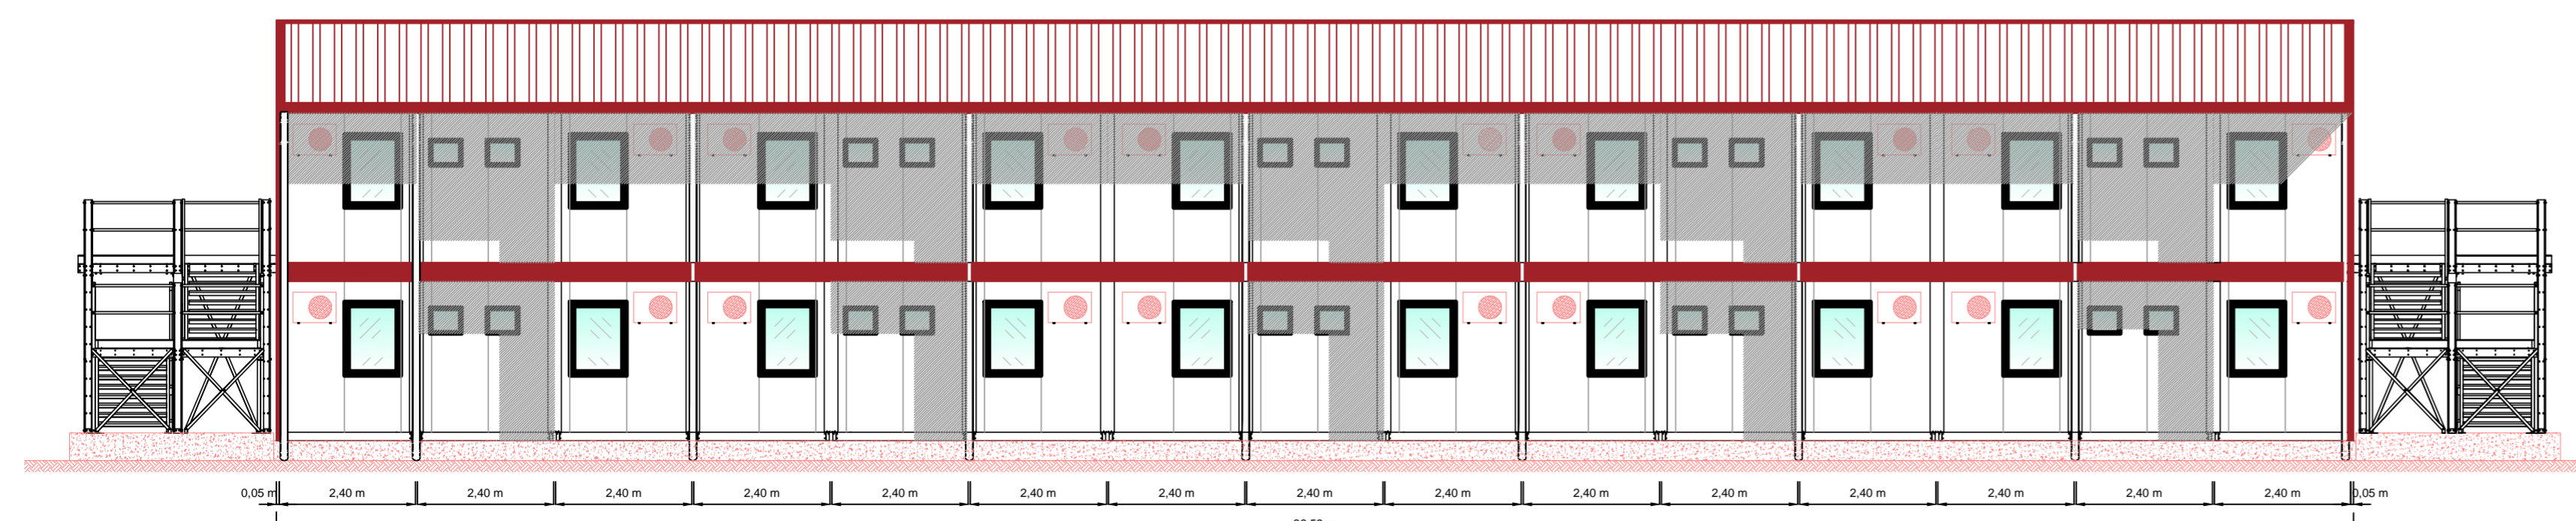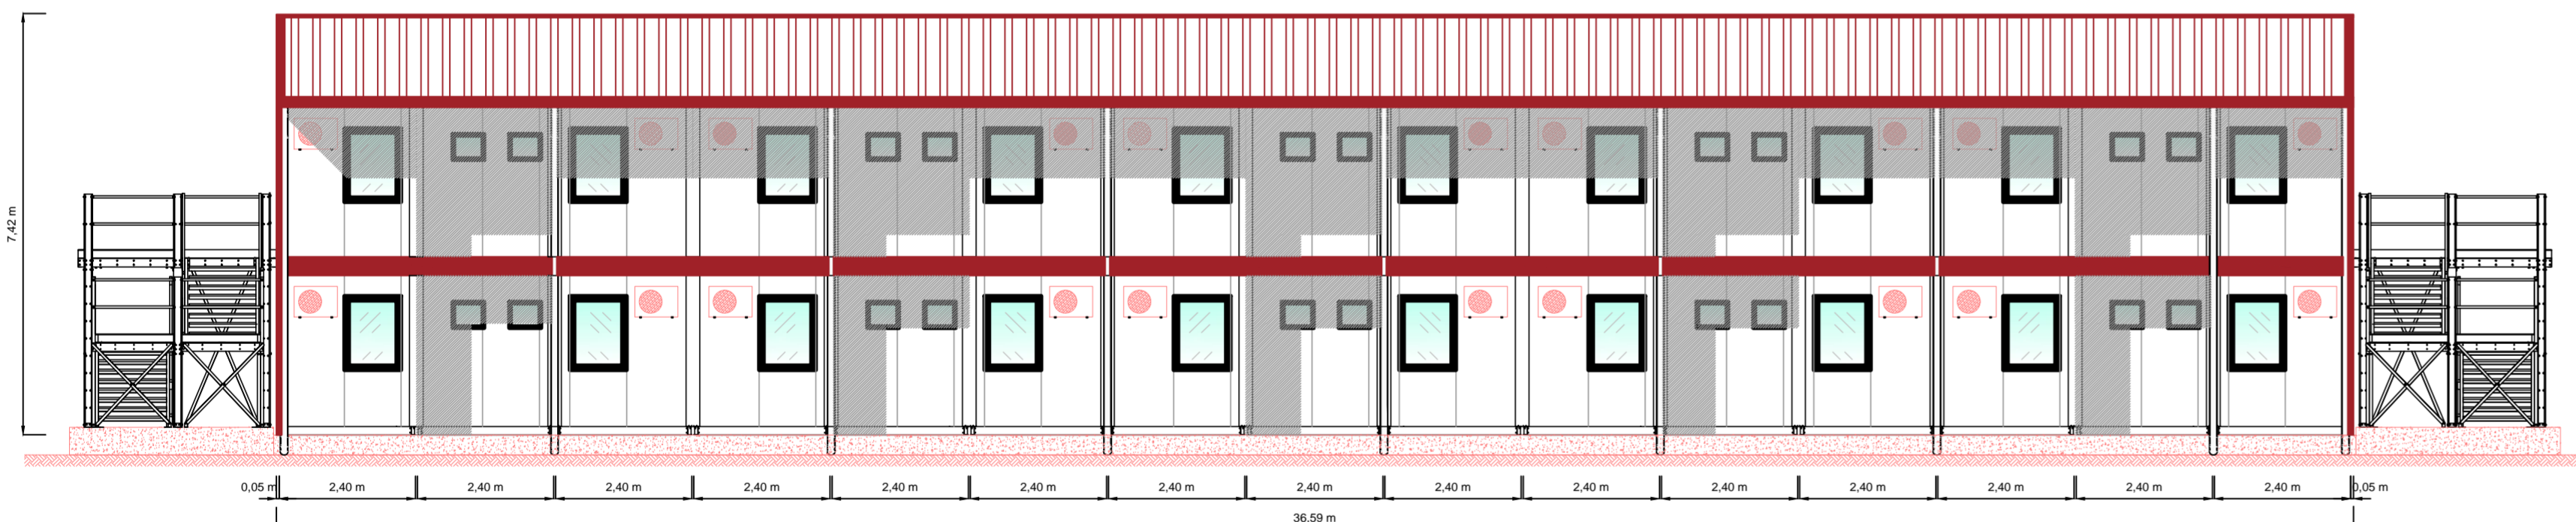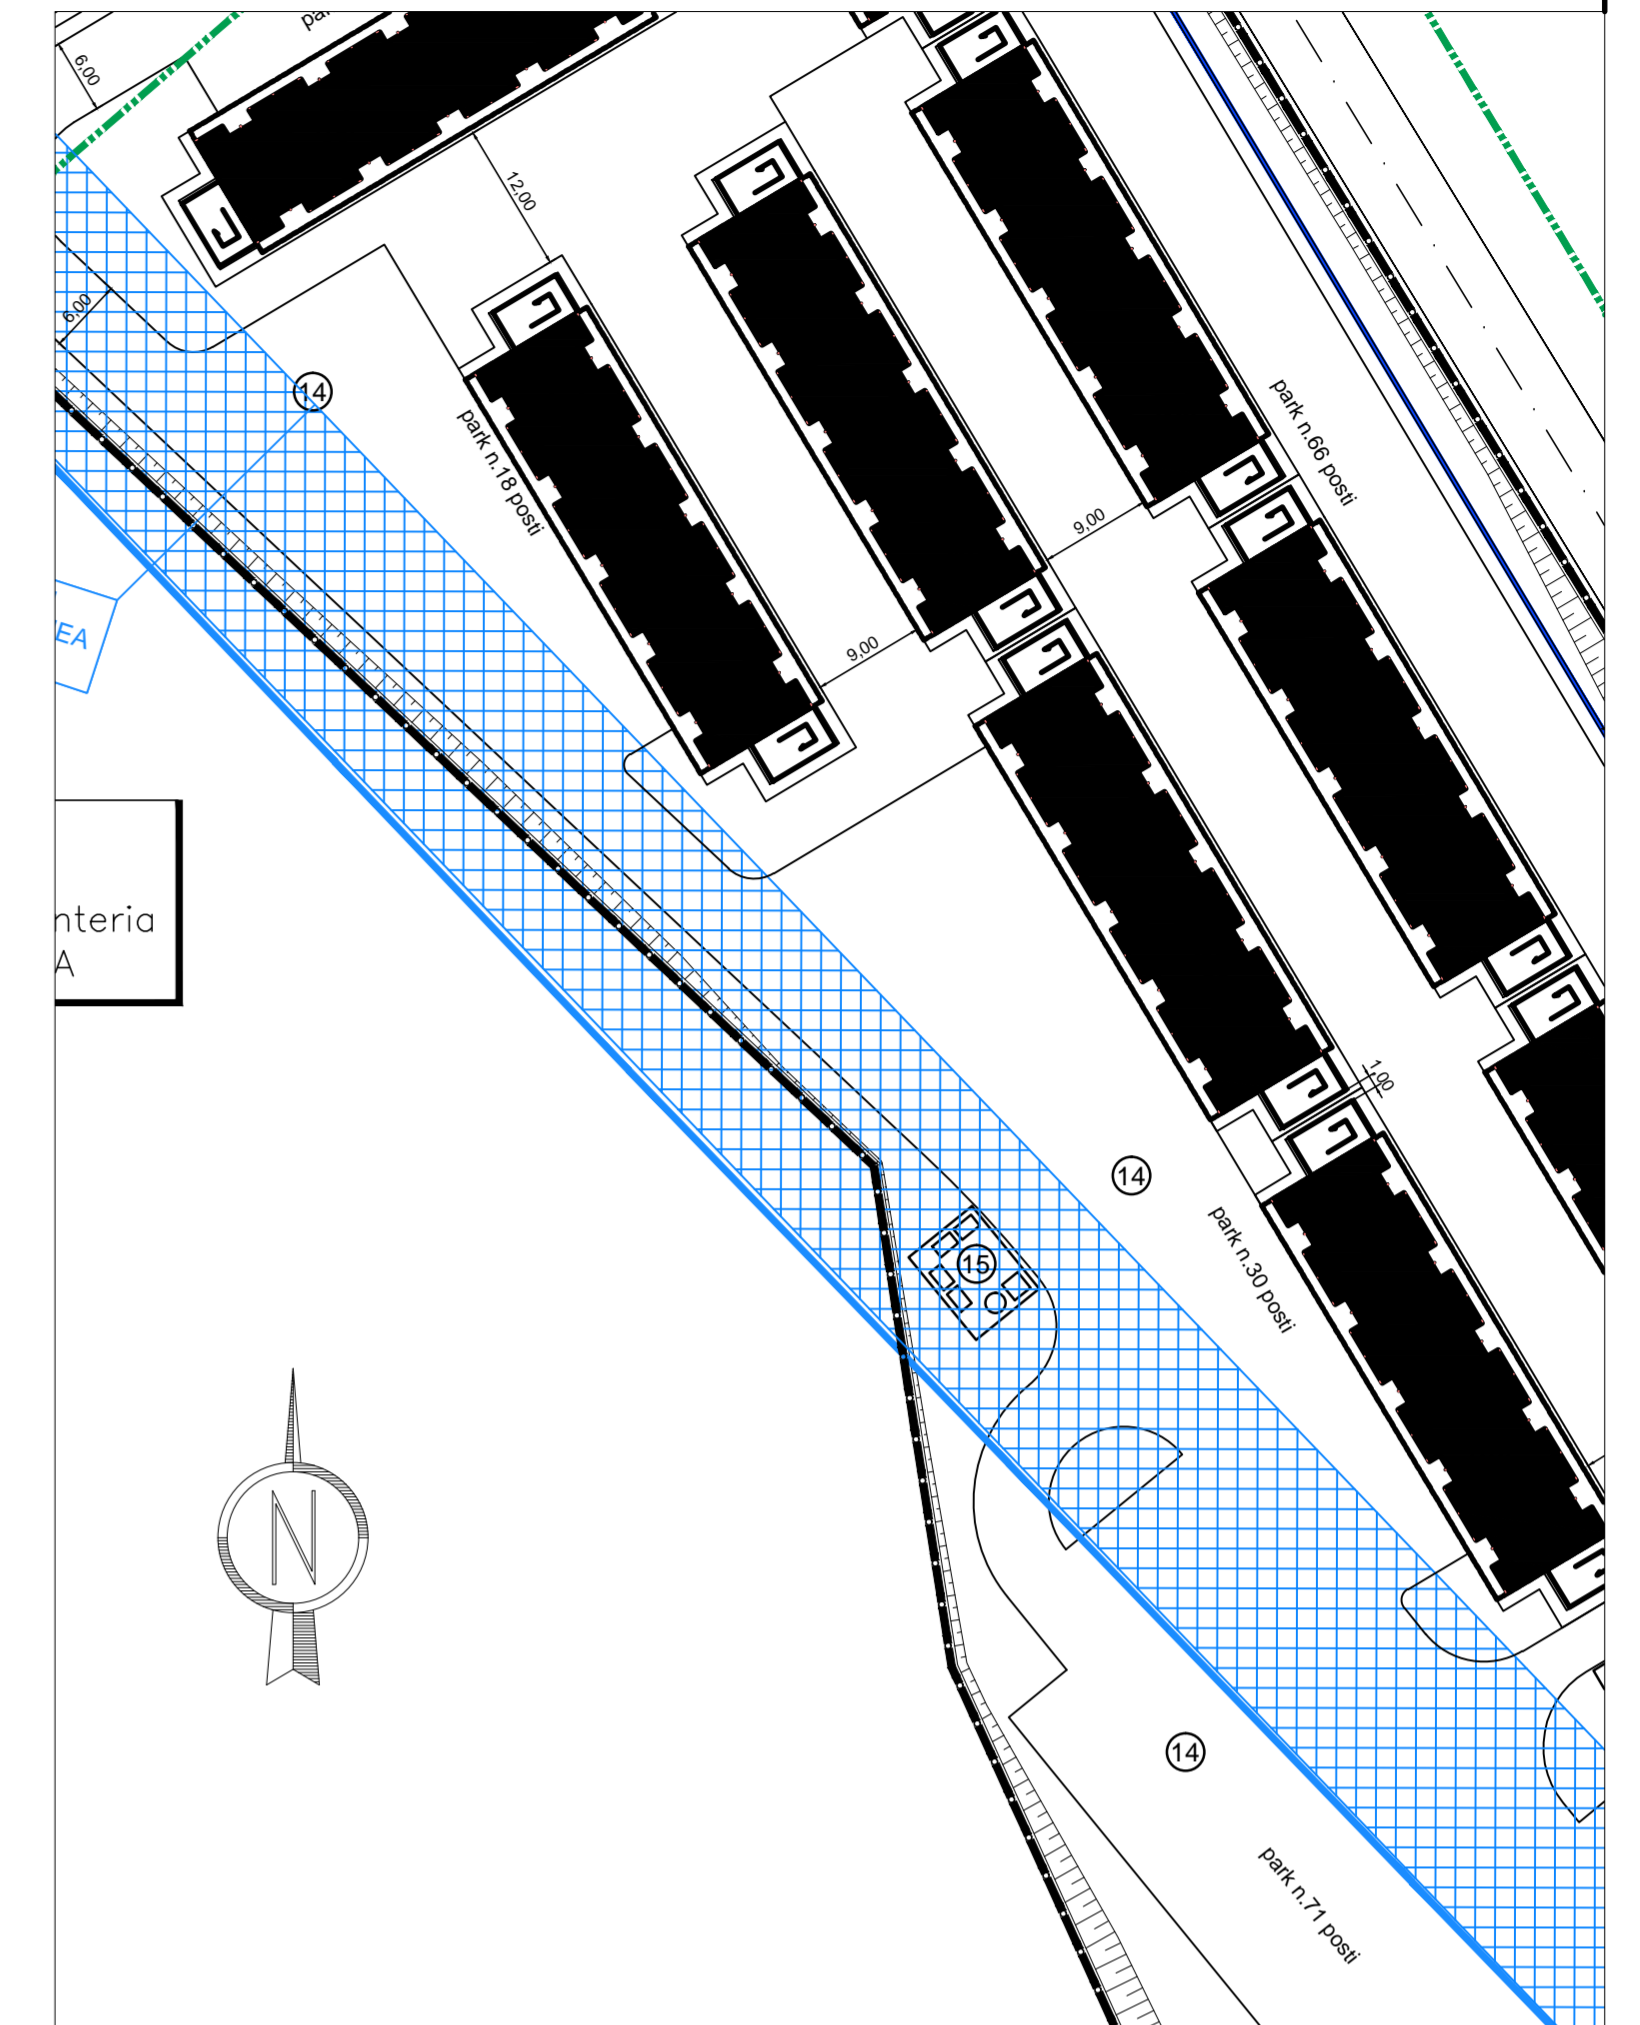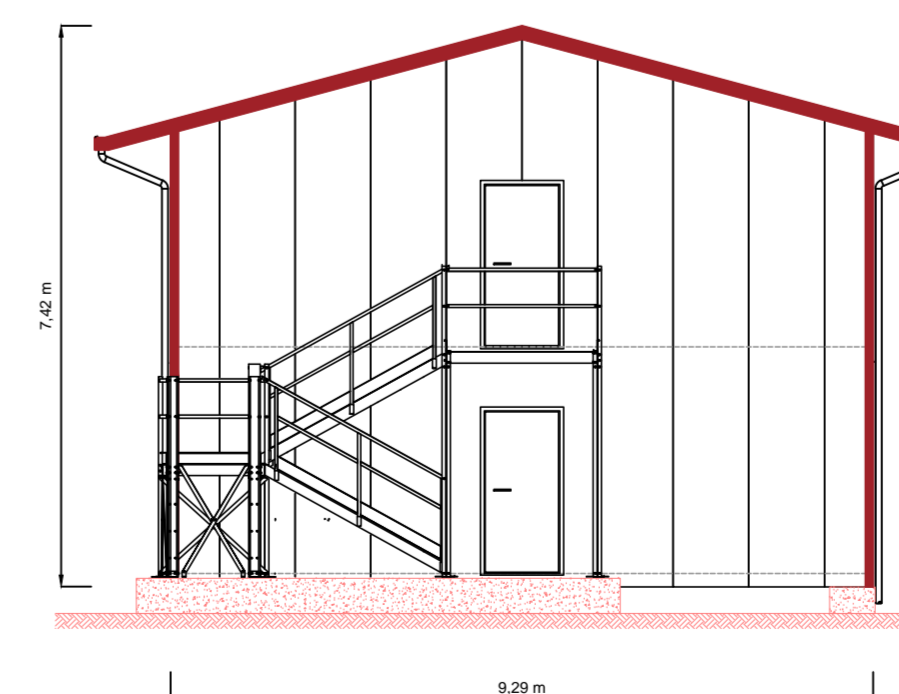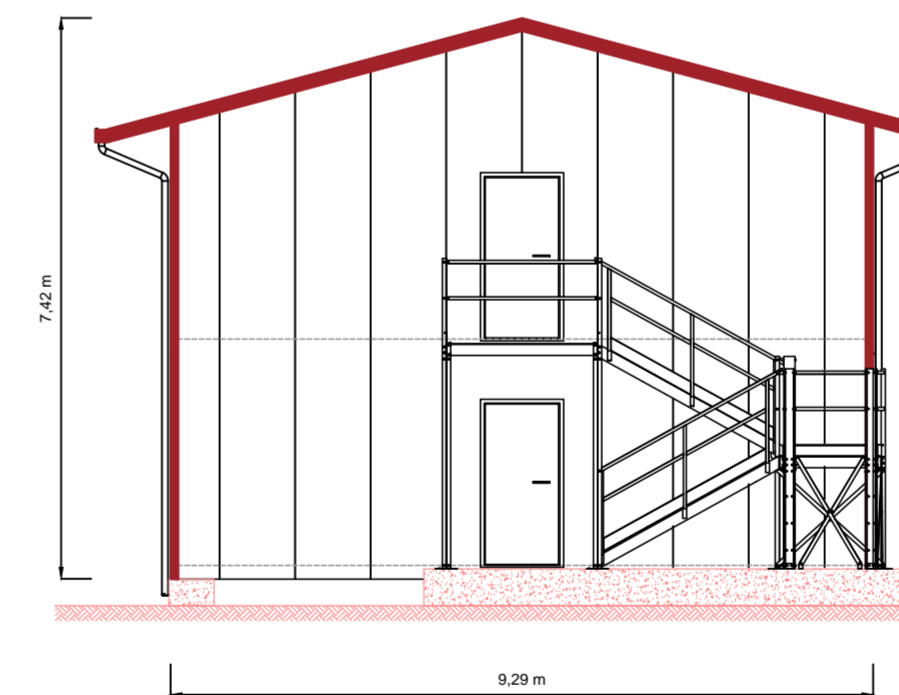

COMMITTENTE:

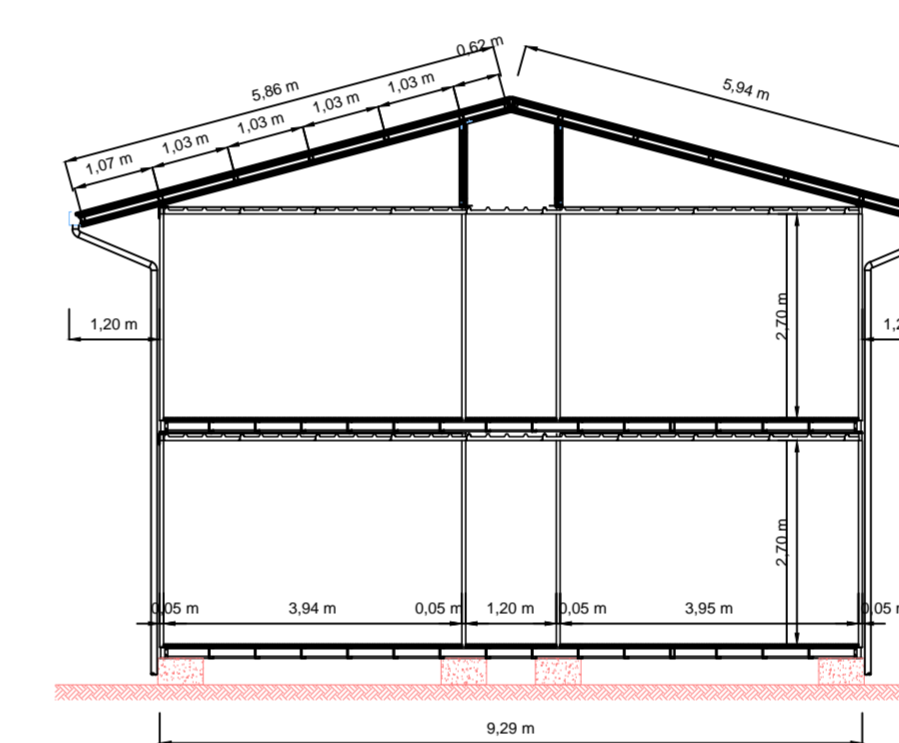

ALTA SORVEGLIANZA:



GENERAL CONTRACTOR:



INFRASTRUTTURE FERROVIARIE STRATEGICHE DEFINITE DALLA
LEGGE OBIETTIVO N.443/01

TRATTA A.V./A.C. TERZO VALICO DEI GIOVI
PROGETTO ESECUTIVO

CAMPO BASE ARQUATA SCRIVIA - CBP3
PREFABBRICATO DORMITORI 40 POSTI
Pianta e Prospetti

GENERAL CONTRACTOR Consorzio Cociv Ing. E. Paganì		DIRETTORE LAVORI		SCALA: 1:100
---	--	------------------	--	-----------------

COMMESSA	LOTTO	FASE	ENTE	TIPO DOC.	OPERA/DISCIPLINA	PROGR.	REV.
IG51	00	E	CV	PA	CA0801	001	C

Rev.	Descrizione emissione	Redatto	Data	Verificato	Data	Progettista Integratore	Data	IL PROGETTISTA
A00	Prima Emissione	COCIV	29/01/2014	COCIV	29/01/2014	A. Palomba	31/01/2014	 Dott. Ing. A. Palomba Ordine Ingegneri Prov. TO n. 6271 R
B00	Revisione Generale	COCIV	24/11/2014	COCIV	24/11/2014	A. Palomba	25/11/2014	
C00	Revisione Generale	COCIV	05/05/2015	COCIV	05/05/2015	A. Manacetta	05/05/2015	