

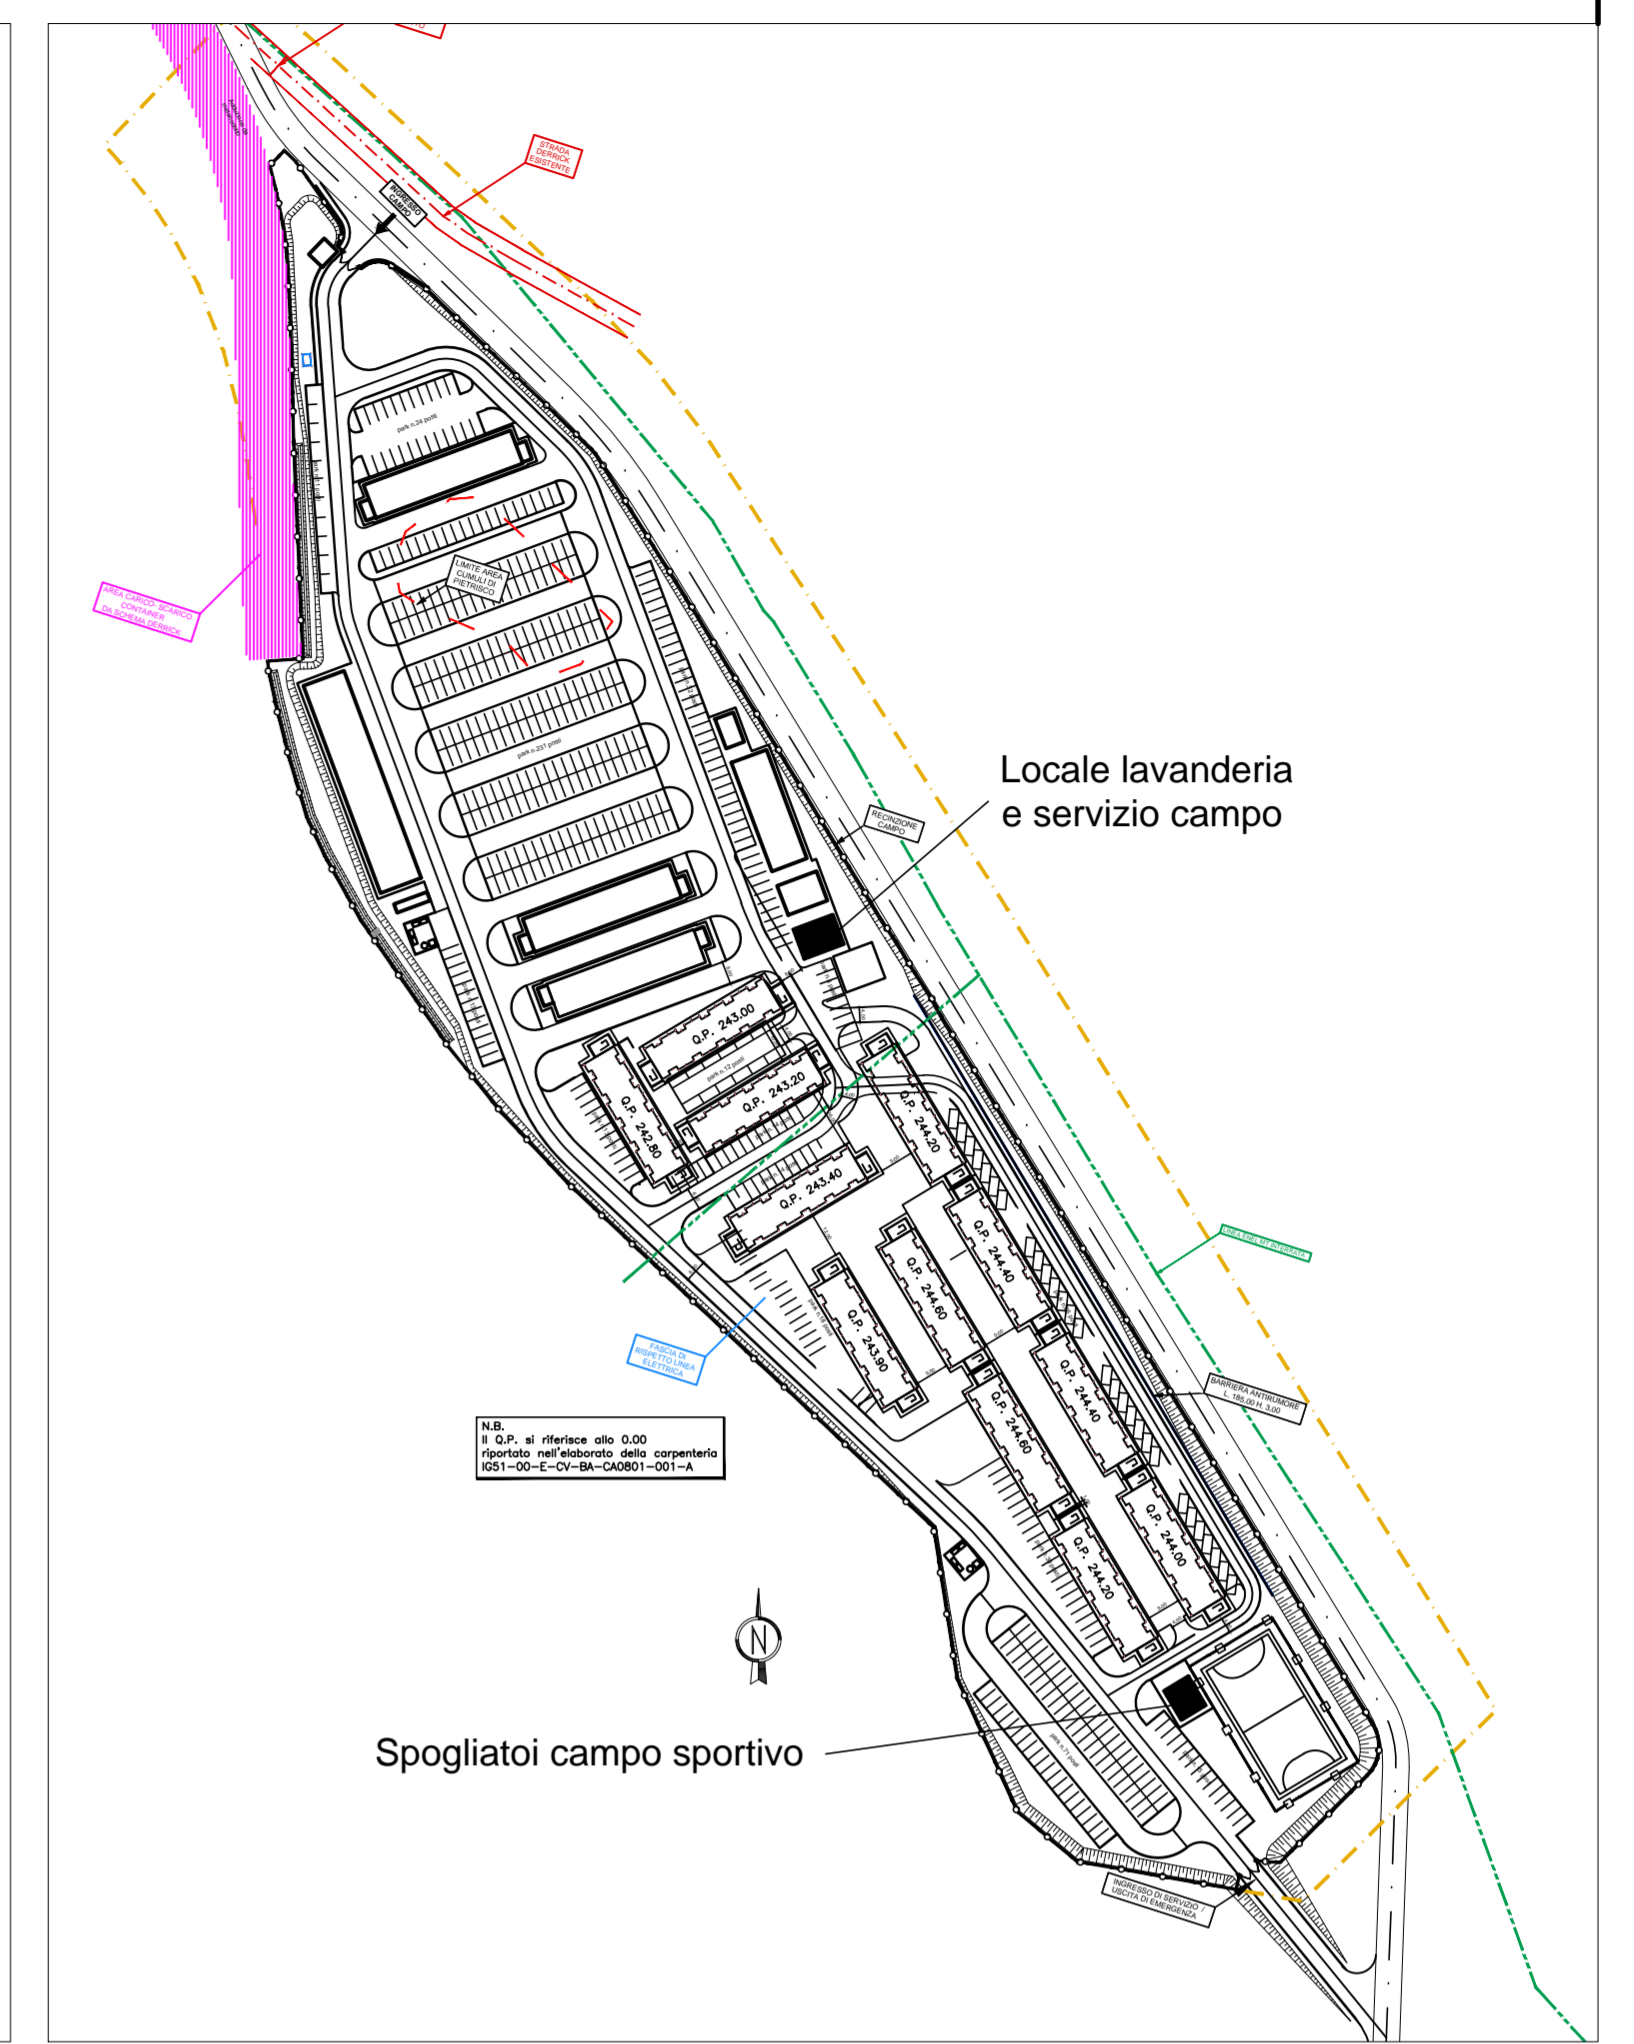


PREFABBRICATO SPOGLIATOIO
Pianta e Prospetti

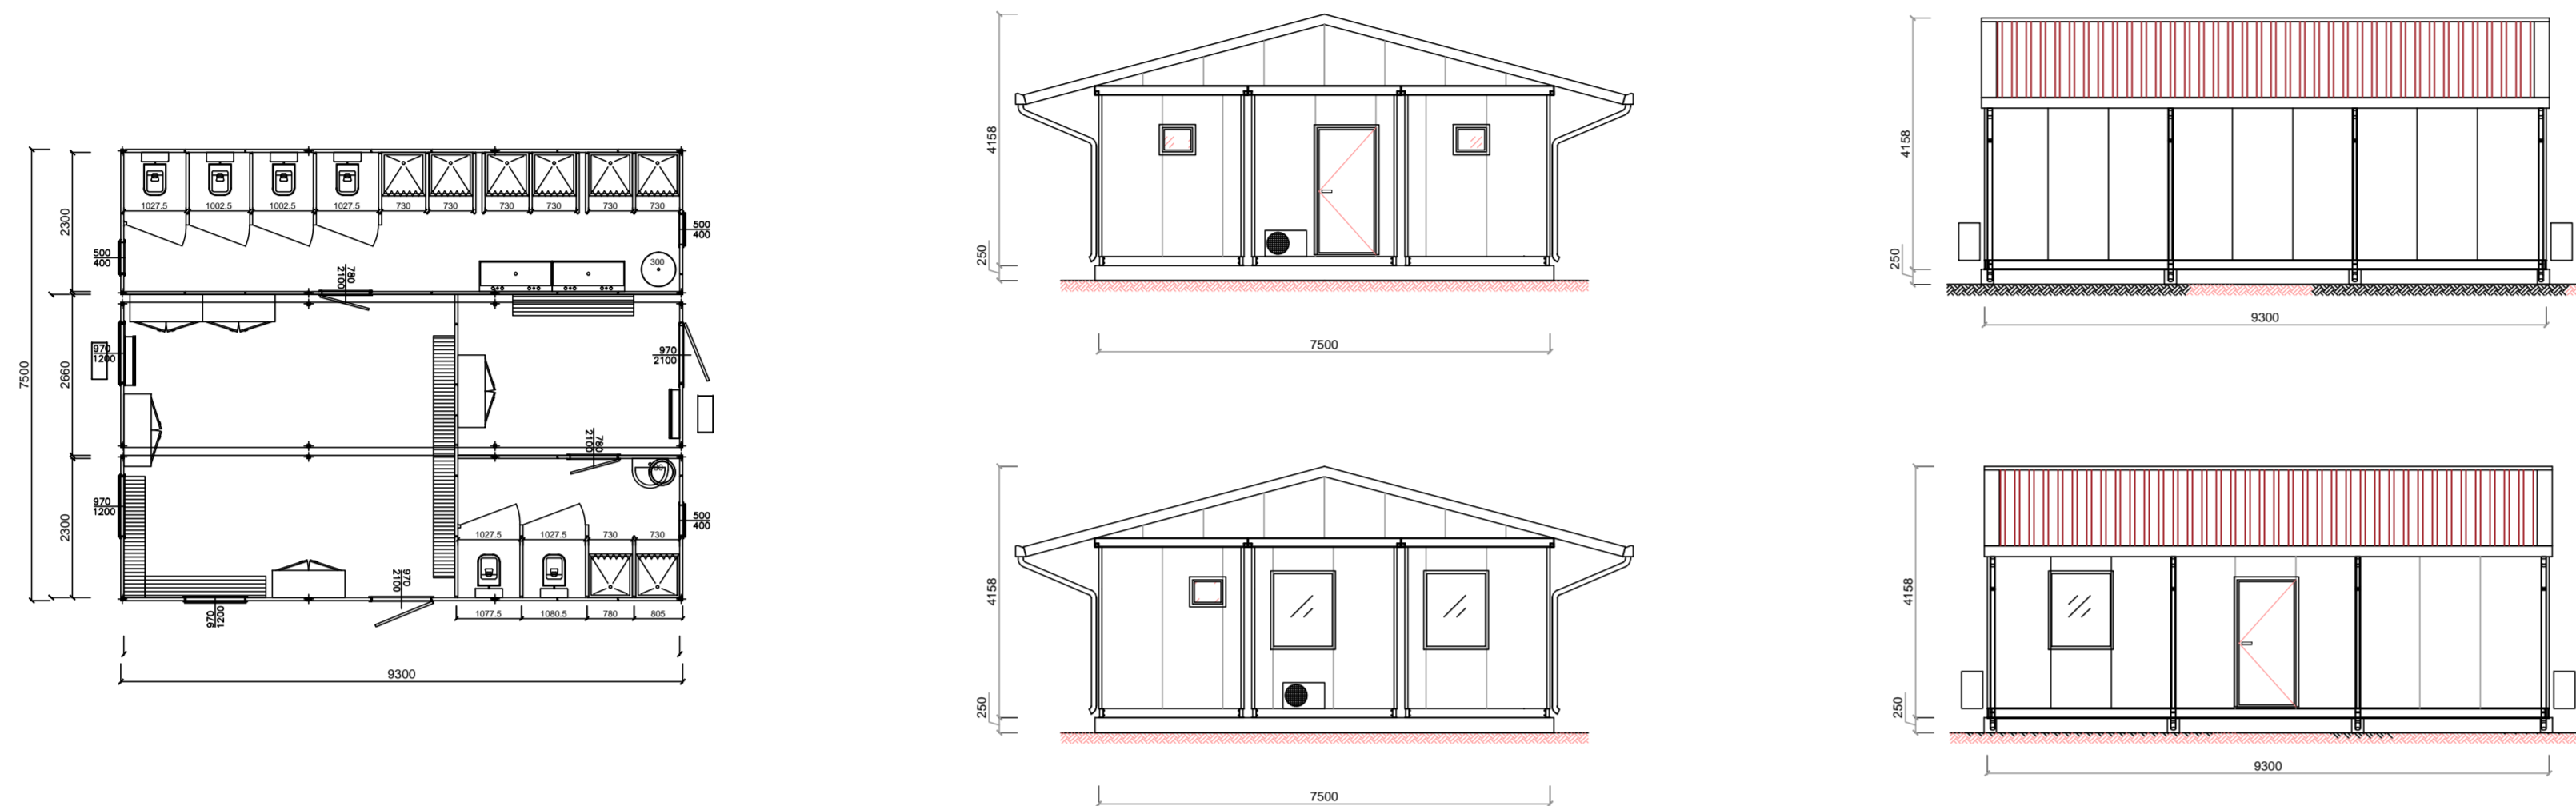

PREFABBRICATO LAVANDERIA
Pianta e Prospetti

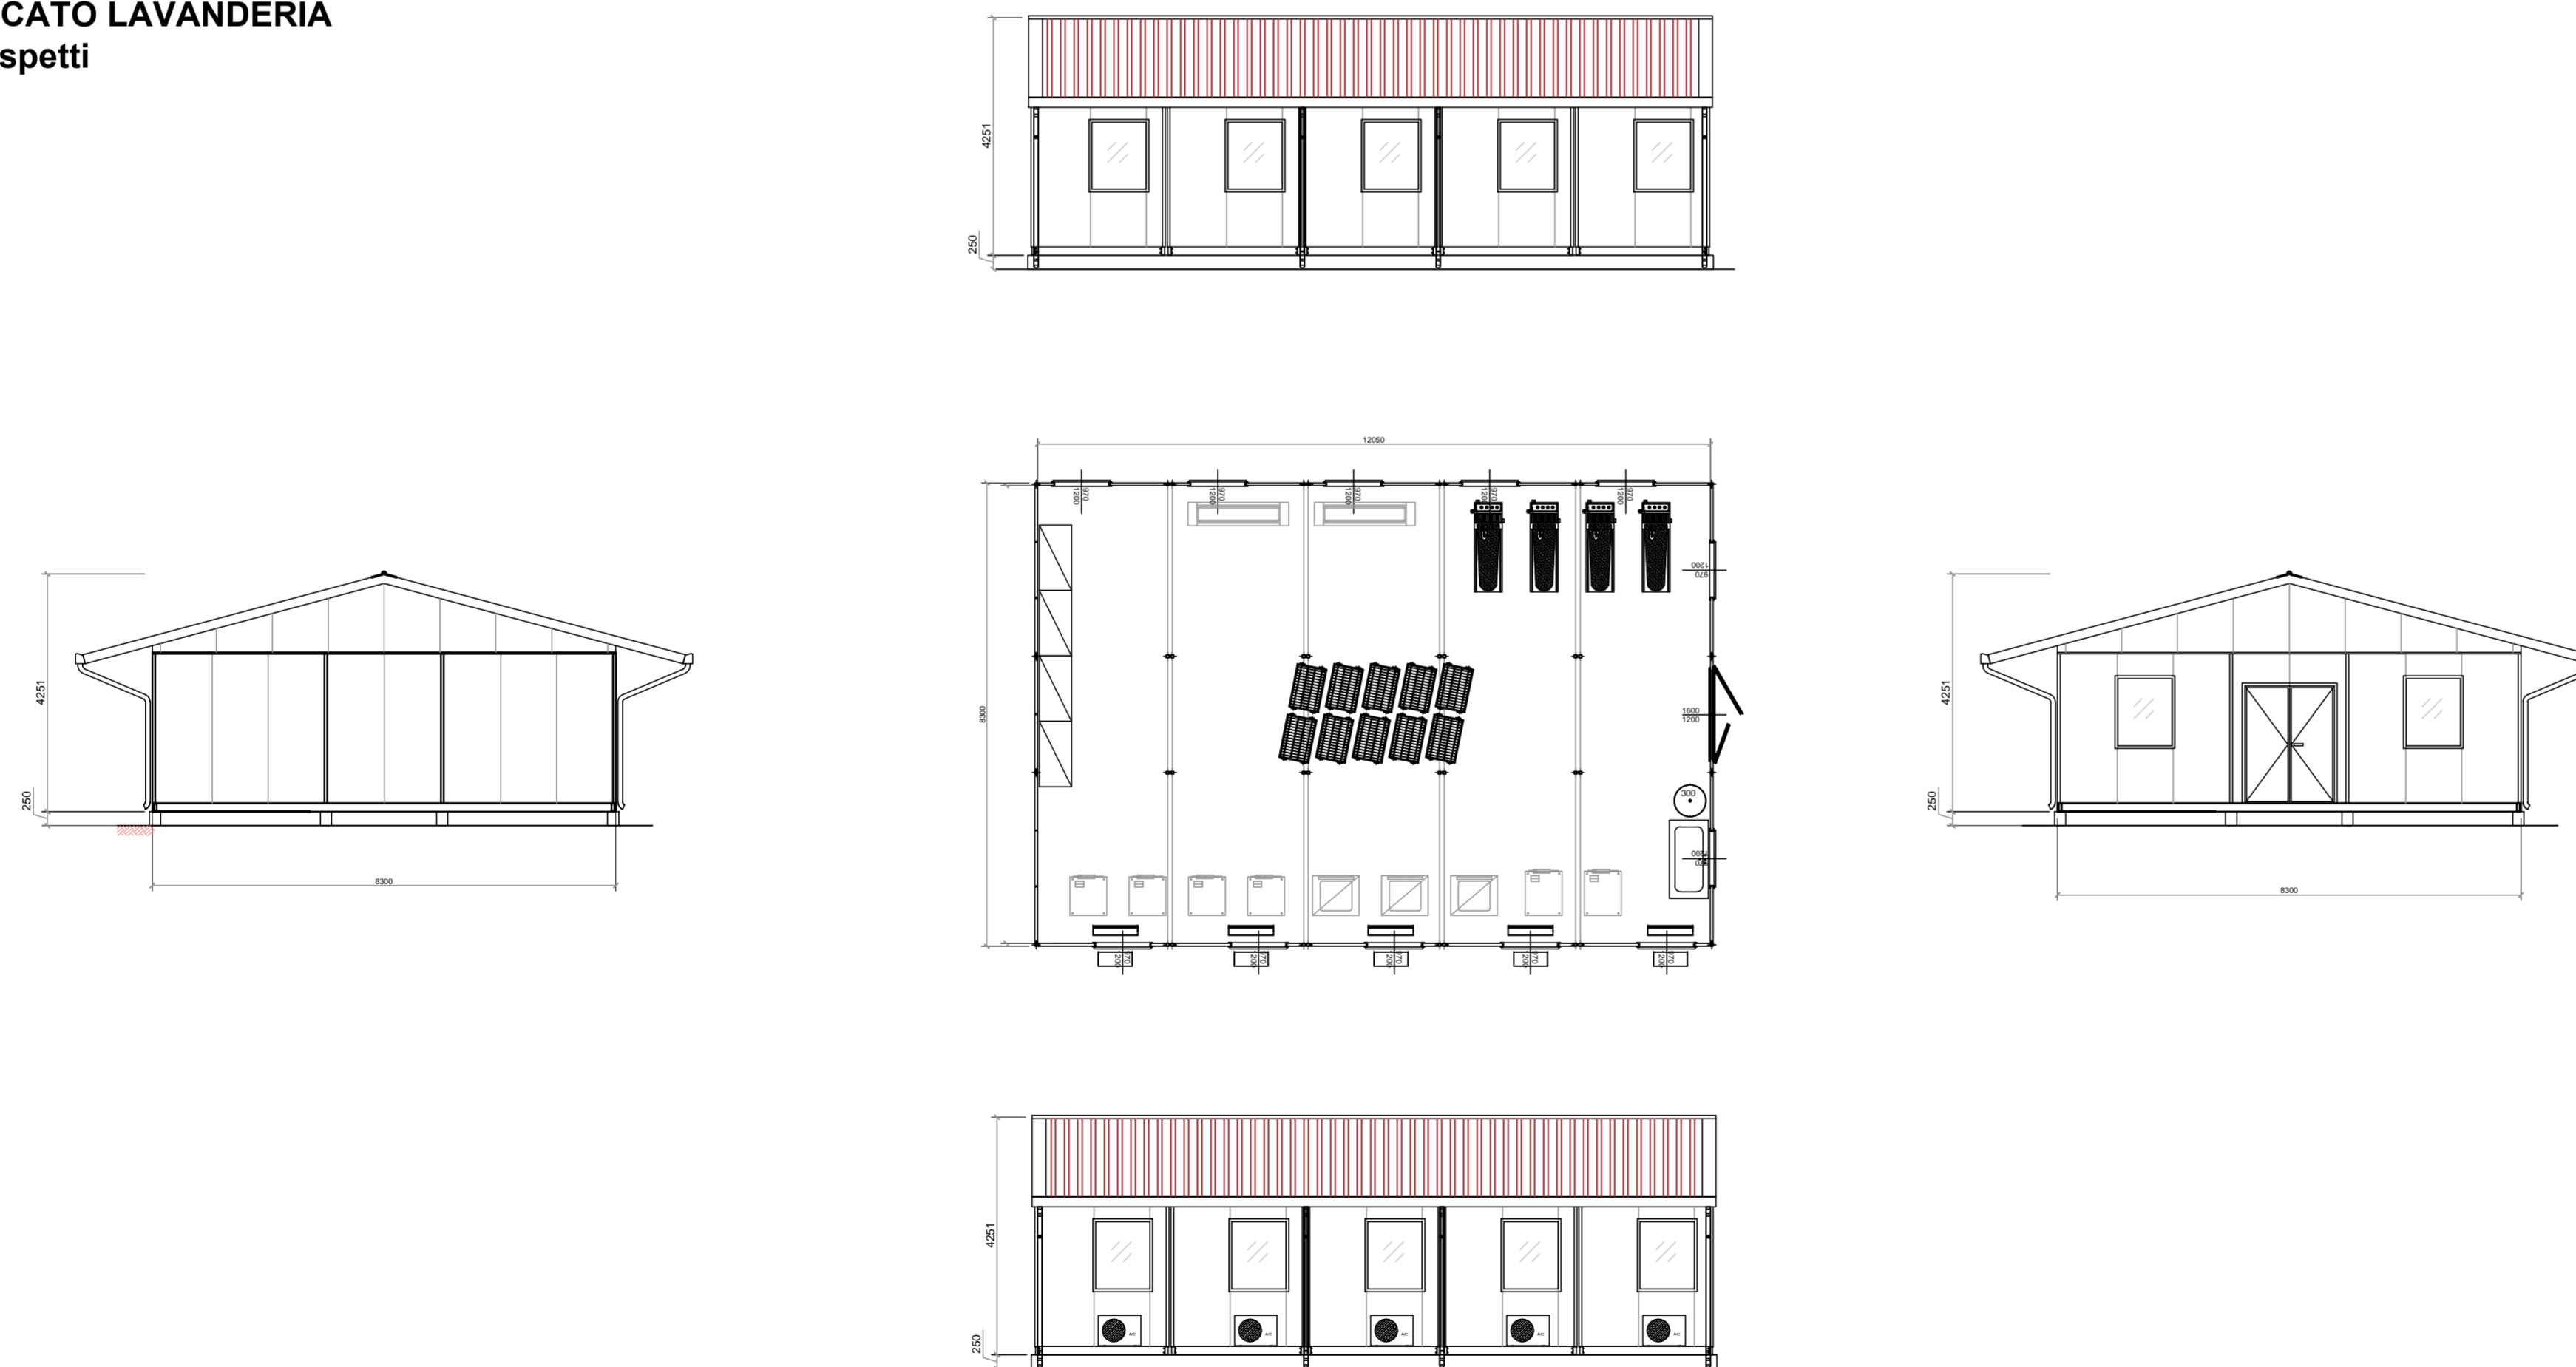

COMMITTENTE:



ALTA Sorveglianza:



GENERAL CONTRACTOR:



INFRASTRUTTURE FERROVIARIE STRATEGICHE DEFINITE DALLA
LEGGE OBIETTIVO N.443/01

TRATTA A.V./A.C. TERZO VALICO DEI GIOVI
PROGETTO ESECUTIVO

CAMPO BASE ARQUATA SCRIVIA - CBP3
PREFABBRICATO SPOGLIATOIO E LAVANDERIA/SERVIZI
Pianta e Prospetti

GENERAL CONTRACTOR Consorzio Cociv Ing. E. Pagani		DIRETTORE LAVORI		SCALA: 1:100			
COMMESSA	LOTTO	FASE	ENTE	TIPO DOC.	OPERA/DISCIPLINA	PROGR.	REV.
I G 5 1	0 0	E	C V	P A	C A 0 8 0 1	0 0 8	C

Rev.	Descrizione emissione	Redatto	Data	Verificato	Data	Progettista Integratore	Data	IL PROGETTISTA
A00	Prima Emissione	COCIV	28/01/2014	COCIV	28/01/2014	A. Palomba	31/01/2014	 Dott. Ing. A. Palomba Ordine Ingegneri Prov. TO n. 6271 R
B00	Revisione Generale	COCIV	24/11/2014	COCIV	24/11/2014	A. Pelliccia	25/11/2014	
C00	Revisione Generale	COCIV	05/05/2015	COCIV	05/05/2015	A. Mancarella	05/05/2015	

n. Elab. _____ Nome File: 01/06/2015/01/06/2015
CUP: F81H200000003

Scala di plot: 1: 1