


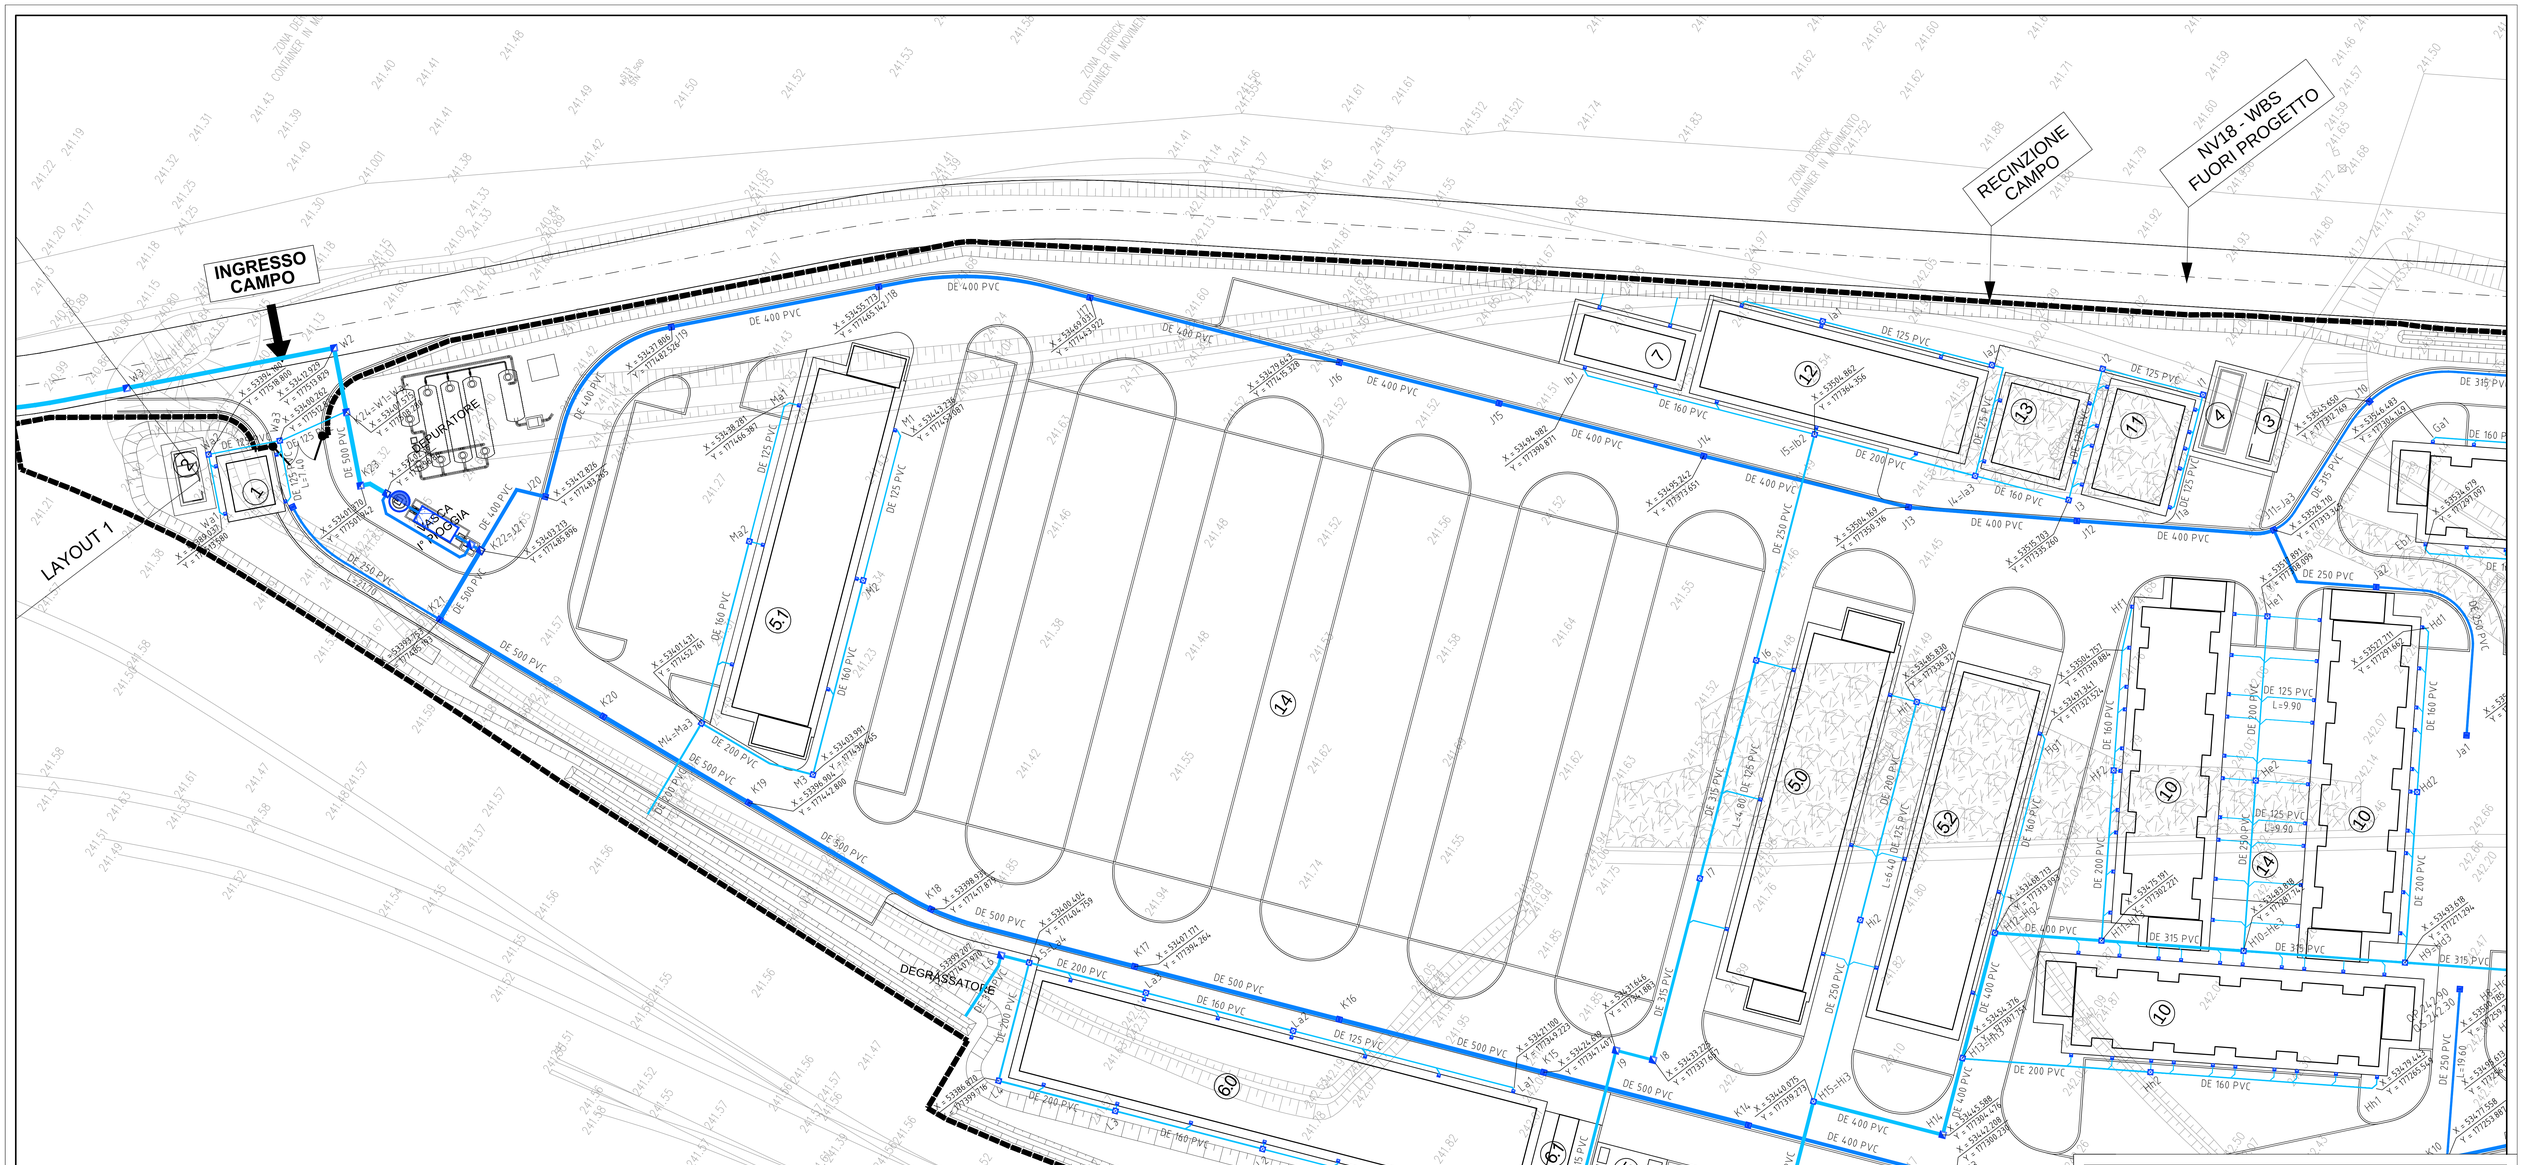


## LEGENDA

- COLLETTORE IN PVC Ø 250/315/400/500 STRADALE
- COLLETTORE IN PVC Ø 160/200/250/315 RACCOLTA PLUVIALI
- IMMISSIONE TIPO 4 CON BRAGA
- POZZETTO TIPO 1 DI ISPEZIONE 70X70
- POZZETTO TIPO 2 DI IMMISSIONE 50X50
- POZZETTO TIPO 3 DI USCITA 30X30
- POZZETTO TIPO 5 CADITOIA 50X50-70X70 Vd. TABELLA
- POZZETTO DISOLEATORE
- VASCA DI RACCOLTA 1°PIOGGIA

COMMITTENTE:

RFI RETE FERROVIARIA ITALIANA
GRUPPO FERROVIE DELLO STATO ITALIANE

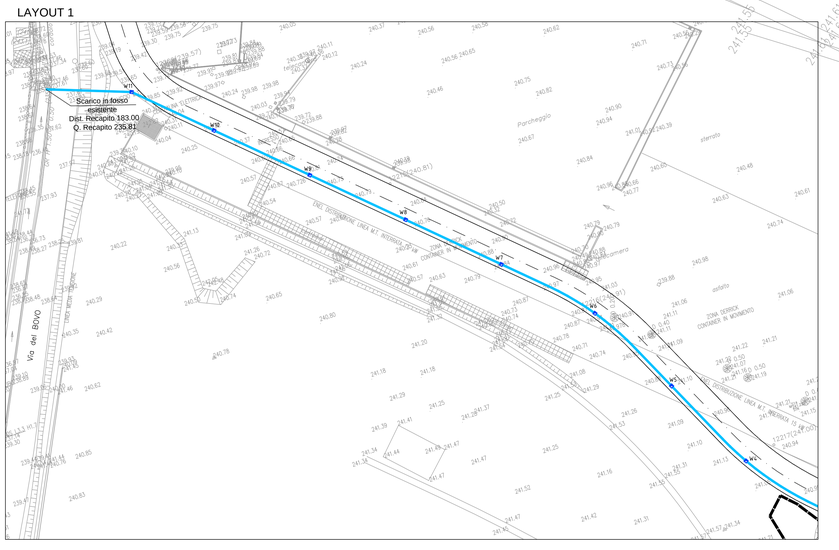ALTA SORVEGLIANZA:

ITALFERR
GRUPPO FERROVIE DELLO STATO ITALIANE

GENERAL CONTRACTOR:

COCIV
Consorzio Collegamenti Integrati Veloci

INFRASTRUTTURE FERROVIARIE STRATEGICHE DEFINITE DALLA LEGGE OBIETTIVO N.443/01

TRATTA A.V./A.C. TERZO VALICO DEI GIOVI
PROGETTO ESECUTIVO

# CAMPO BASE ARQUATA S. CBP3
# PLANIMETRIA RETE ACQUE BIANCHE TAV 1/2

| GENERAL CONTRACTOR | DIRETTORE LAVORI | SCALA: |
|---|---|---|
| Consorzio **Cociv** Ing. E. Pagani | | 1:250 |

| COMMESSA | LOTTO | FASE | ENTE | TIPO DOC. | OPERA/DISCIPLINA | PROGR. | REV. |
|---|---|---|---|---|---|---|---|
| IG51 | 00 | E | CV | PZ | CA0801 | 003 | C |

PROGETTAZIONE

| Rev. | Descrizione emissione | Redatto | Data | Verificato | Data | Progettista Integratore | Data | IL PROGETTISTA |
|---|---|---|---|---|---|---|---|---|
| A01 | Revisione Generale | COCIV | 15/09/2014 | COCIV | 15/09/2014 | A. Palomba | 17/09/2014 | Dott. Ing. Antonio Palomba Ordine Ingegneri Prov. TO n. 6271 R |
| B01 | Revisione Generale | COCIV | 16/01/2015 | COCIV | 16/01/2015 | A. Palomba | 20/01/2015 | |
| C00 | Revisione Generale | COCIV | 05/05/2015 | COCIV | 05/05/2015 | A. Mancarella | 05/05/2015 | |

n. Elab.

Nome File: IG51-E0-CV-PZ-CA0801-B-C0

CUP: F81H92000000008

Scala di plot: 1 1