

SCAVO	0.00 mq
RIELEVATO	0.00 mq
TERRENO VEGETALE	0.00 mq

SEZIONE N. : 1

SCALA 1:250

QT. RIF. 235.000	
QUOTE TERRENO	241.19
DIST. PARZIALI TERRENO	11.50
QUOTE PROGETTO	241.01
DIST. PARZIALI PROGETTO	6.60

SCAVO	0.00 mq
RIELEVATO	18.55 mq
TERRENO VEGETALE	2.61 mq

SEZIONE N. : 2

SCALA 1:250

QT. RIF. 235.000	
QUOTE TERRENO	241.34
DIST. PARZIALI TERRENO	5.88
QUOTE PROGETTO	241.01
DIST. PARZIALI PROGETTO	3.88

SCAVO	0.00 mq
RIELEVATO	23.48 mq
TERRENO VEGETALE	9.06 mq

SEZIONE N. : 3

SCALA 1:250

QT. RIF. 235.000	
QUOTE TERRENO	241.46
DIST. PARZIALI TERRENO	6.62
QUOTE PROGETTO	241.01
DIST. PARZIALI PROGETTO	4.71

SCAVO	0.00 mq
RIELEVATO	26.48 mq
TERRENO VEGETALE	1.92 mq

SEZIONE N. : 4

SCALA 1:250

QT. RIF. 235.000	
QUOTE TERRENO	241.50
DIST. PARZIALI TERRENO	3.27
QUOTE PROGETTO	241.01
DIST. PARZIALI PROGETTO	17.21

SCAVO	0.10 mq
RIELEVATO	46.01 mq
TERRENO VEGETALE	1.61 mq

SEZIONE N. : 5

SCALA 1:250

QT. RIF. 235.000	
QUOTE TERRENO	241.66
DIST. PARZIALI TERRENO	3.59
QUOTE PROGETTO	241.01
DIST. PARZIALI PROGETTO	4.70

SCAVO	0.40 mq
RIELEVATO	60.56 mq
TERRENO VEGETALE	1.87 mq

SEZIONE N. : 6

SCALA 1:250

QT. RIF. 235.000	
QUOTE TERRENO	241.44
DIST. PARZIALI TERRENO	2.08
QUOTE PROGETTO	241.01
DIST. PARZIALI PROGETTO	4.11

SCAVO	0.10 mq
RIELEVATO	79.97 mq
TERRENO VEGETALE	3.00 mq

SEZIONE N. : 7

SCALA 1:250

QT. RIF. 235.000	
QUOTE TERRENO	241.05
DIST. PARZIALI TERRENO	1.10
QUOTE PROGETTO	241.01
DIST. PARZIALI PROGETTO	4.49

SCAVO	0.00 mq
RIELEVATO	85.14 mq
TERRENO VEGETALE	4.38 mq

SEZIONE N. : 8


SCALA 1:250

QT. RIF. 235.000	
QUOTE TERRENO	241.76
DIST. PARZIALI TERRENO	1.05
QUOTE PROGETTO	241.01
DIST. PARZIALI PROGETTO	4.28

LEGENDA

POS.	Q.TA'	DESCRIZIONE	MQ	P. P.
①	1	Guardiana	-	-
②	1	Punto di consegna Enel	-	-
③	1	Cabina di trasformazione MT / BT	-	-
④	1	Gruppo elettrogeno	-	-
⑤.0	1	Ufficio a 2 piani (Affidatario)	-	48
⑤.1	1	Ufficio a 2 piani (CG)	-	48
⑤.2	1	Ufficio a 1 piano (RFI / ITALFERR) Ufficio a 1 piano (D.L.)	-	20
⑥.0	1	Mensa	-	242
⑥.1	1	Magazzino Mensa	-	-
⑦	1	Infermeria	-	-
⑧	1	Spogliatoi e servizi campo sportivo	-	-
⑨	1	Campo sportivo polivalente	-	-
⑩	12	Alloggi da 40 posti 2 piani	-	480
⑪	1	Locale lavanderia e servizio campo	-	-
⑫	1	Club e formazione professionale	-	-
⑬	1	Magazzino manutenzione campo	-	-
⑭	668	Parcheggi	-	-
⑮	2	Isola Ecologica	-	-

KEY PLAN

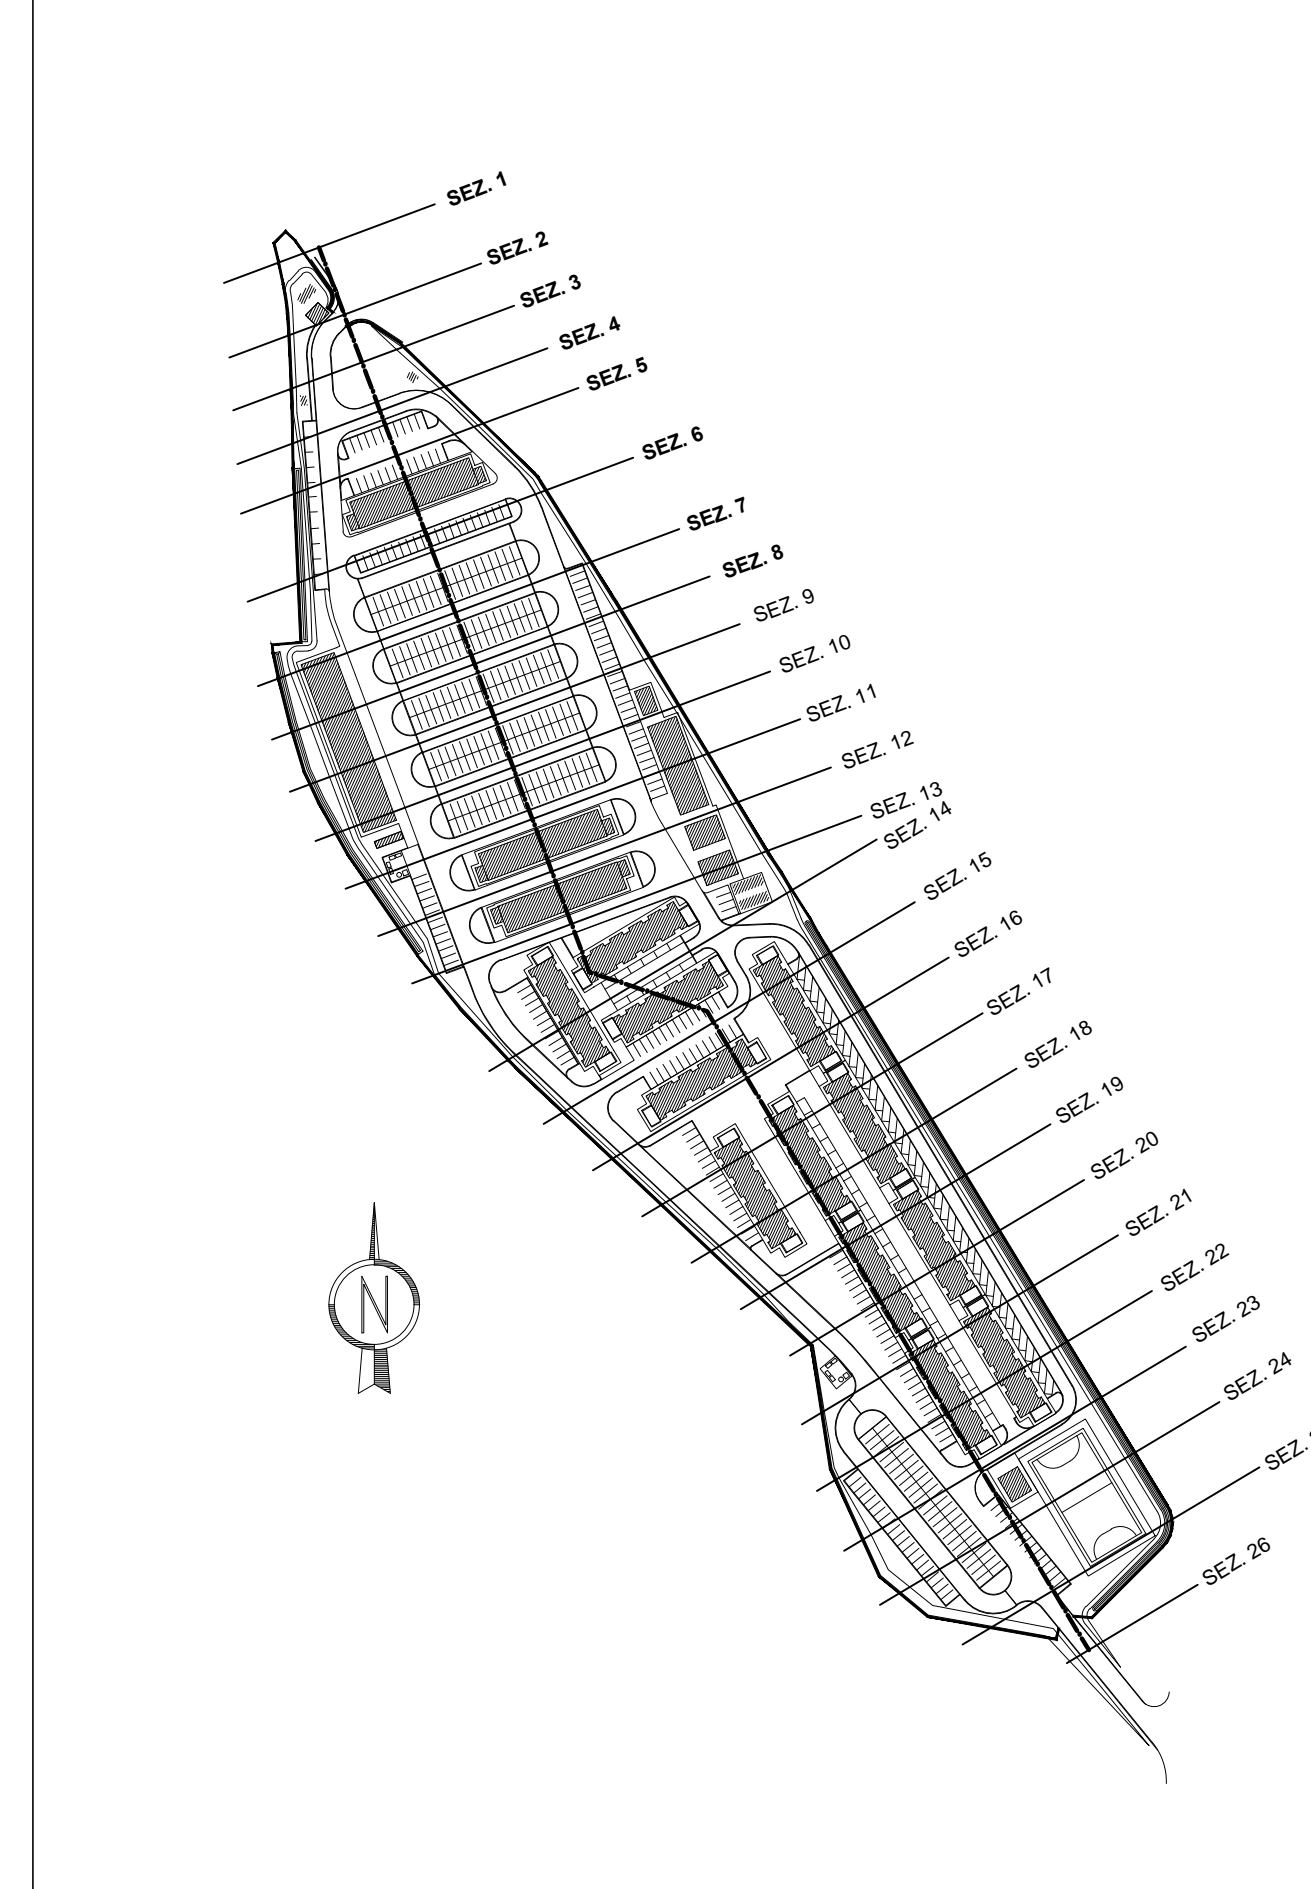

COMMITTENTE:

ALTA SORVEGLIANZA:

GENERAL CONTRACTOR:

INFRASTRUTTURE FERROVIARIE STRATEGICHE DEFINITE DALLA LEGGE OBIETTIVO N.443/01
TRATTA A.V./A.C. TERZO VALICO DEI GIOVI
PROGETTO ESECUTIVO

CAMPO BASE ARQUATA S. CBP3
SEZIONI TRASVERSALI
TAV. 1 di 3

COMPAGNIA
Cociv
Ing. E. Paganò

SCALA: 1:250

COMMESSA	LOTTO	FASE	ENTE	TIPO DOC	OPERAZIONE/PLANO	PROG.	REV.
IG51	00	E	CV	CA	0801	001	C

Rev.	Descrizione emissione	Redatto	Data	Verificato	Data	Progettista	Data	IL PROGETTISTA
A00	Prima Emissione	COCIV	28/01/2014	COCIV	28/01/2014	A. Paganò	31/01/2014	
B00	Revisione Generale	24/11/2014	24/11/2014	24/11/2014	24/11/2014	A. Paganò	25/11/2014	
C00	Revisione Generale	COCIV	05/05/2015	COCIV	05/05/2015	A. Manuelli	05/05/2015	

Nome File: \\sacchi\progetti\CLUP_F8148200000008