


### LEGENDA

POS.	Q.TA'	DESCRIZIONE	MQ	P. P.
①	1	Guardiana	-	-
②	1	Punto di consegna Enel	-	-
③	1	Cabina di trasformazione MT / BT	-	-
④	1	Gruppo elettrogeno	-	-
⑤.0	1	Ufficio a 2 piani (Affidatario)	-	48
⑤.1	1	Ufficio a 2 piani (CG)	-	48
⑤.2	1	Ufficio a 1 piano (RFI / ITALFERR) Ufficio a 1 piano (D.L.)	-	20
⑥.0	1	Mensa	-	242
⑥.1	1	Magazzino Mensa	-	-
⑦	1	Infermeria	-	-
⑧	1	Spogliatoi e servizi campo sportivo	-	-
⑨	1	Campo sportivo polivalente	-	-
⑩	12	Alloggi da 40 posti 2 piani	-	480
⑪	1	Locale lavanderia e servizio campo	-	-
⑫	1	Club e formazione professionale	-	-
⑬	1	Magazzino manutenzione campo	-	-
⑭	668	Parcheggi	-	-
⑮	2	Isola Ecologica	-	-

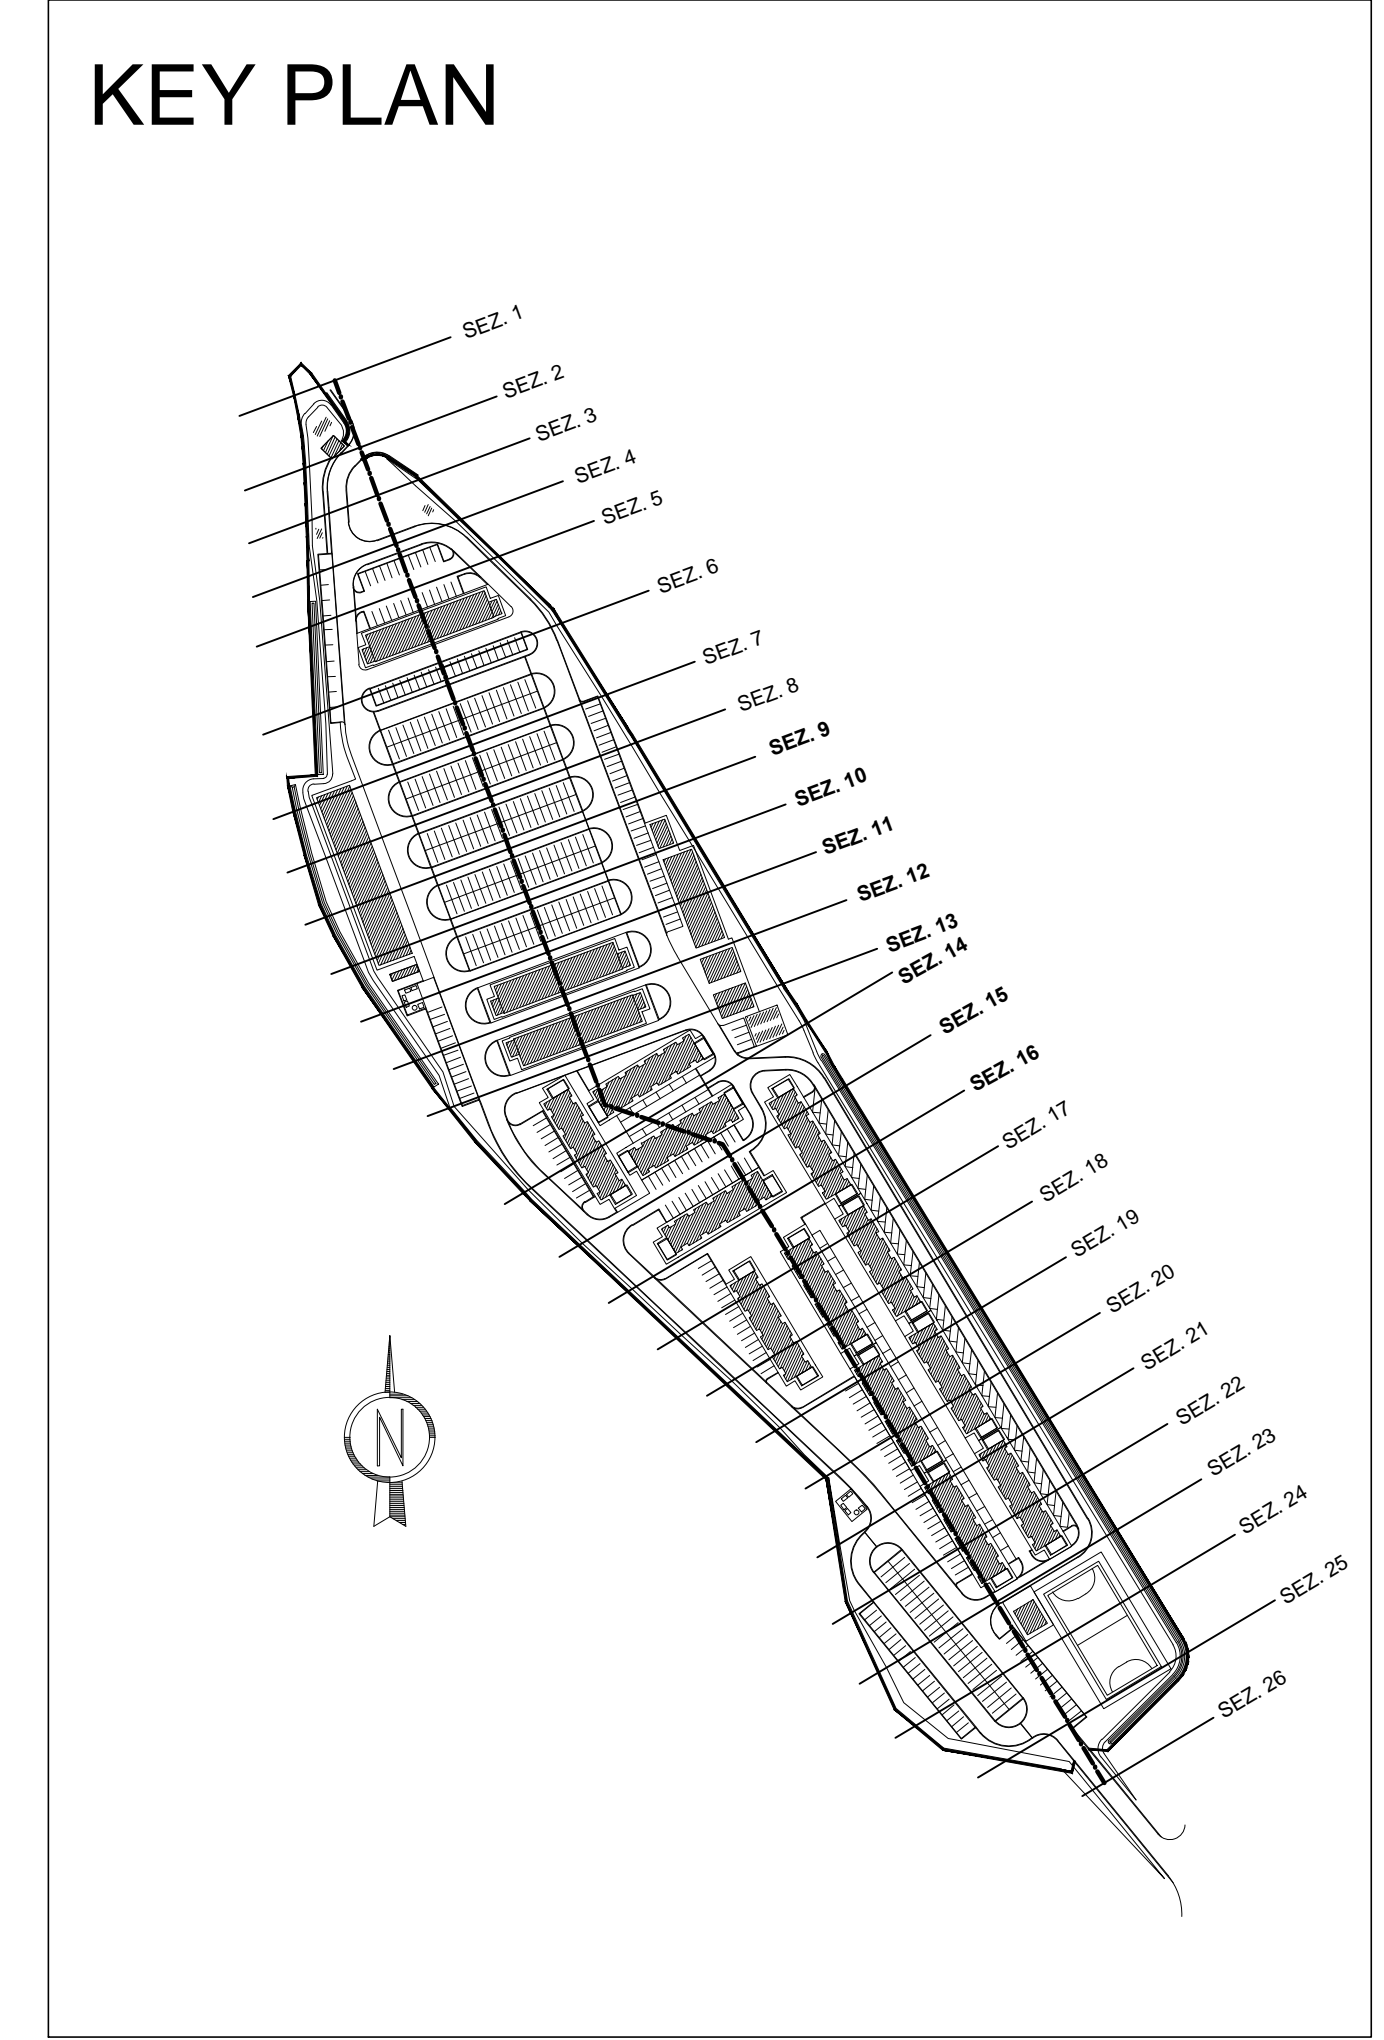

COMMITTENTE: **RFI** RETE FERROVIARIA ITALIANA GRUPPO FERROVIE DELLO STATO ITALIANO

ALTA SORVEGLIANZA: **ITALFERR** GRUPPO FERROVIE DELLO STATO ITALIANO

GENERAL CONTRACTOR: **COCV** Consorzio Costruttori Integrati Veneti

INFRASTRUTTURE FERROVIARIE STRATEGICHE DEFINITE DALLA LEGGE OBIETTIVO N.443/01  
TRATTA A.V./A.C. TERZO VALICO DEI GIOVI  
PROGETTO ESECUTIVO

CAMPO BASE ARQUATA S. CBP3  
SEZIONI TRASVERSALI  
TAV. 2 di 3

GENERAL CONTRACTOR	DIRETTORE LAVORI	SCALA:
Comitato <b>Cociv</b> Ing. E. Pagan		1:250

COMMISSIONE	LOTTO	FASE	ENTE	TIPO DOC.	OPERAZIONE/PLA	PROG.	REV.
1 G 5 1	0 0	E	C V	W Z	C A 0 8 0 1	0 0 2	C

PROGETTAZIONE	Rev.	Descrizione emissione	Autore	Data	Verificato	Data	Progettista	Data	IL PROGETTISTA
A00	1	Prima Emissione	COCV	28/01/2014	COCV	28/01/2014	A. Palombi	31/01/2014	
B00	1	Revisione Generale	COCV	24/11/2014	COCV	24/11/2014	A. Palombi	25/11/2014	
C00	1	Revisione Generale	COCV	05/05/2015	COCV	05/05/2015	A. Manuelli	05/05/2015	

Nome File: 000000000000  
CLIP: F8148200000000