


### LEGENDA

POS.	Q.TA'	DESCRIZIONE	MQ	P. P.
1	1	Guardiania	-	-
2	1	Punto di consegna Enel	-	-
3	1	Cabina di trasformazione MT / BT	-	-
4	1	Gruppo elettrogeno	-	-
5.0	1	Ufficio a 2 piani (Affidatario)	-	48
5.1	1	Ufficio a 2 piani (CG)	-	48
5.2	1	Ufficio a 1 piano (RFI / ITALFERR) Ufficio a 1 piano (D.L.)	-	20
6.0	1	Mensa	-	242
6.1	1	Magazzino Mensa	-	-
7	1	Infermeria	-	-
8	1	Spogliatoi e servizi campo sportivo	-	-
9	1	Campo sportivo polivalente	-	-
10	12	Alloggi da 40 posti 2 piani	-	480
11	1	Locale lavanderia e servizi campo	-	-
12	1	Club e formazione professionale	-	-
13	1	Magazzino manutenzione campo	-	-
14	668	Parcheggi	-	-
15	2	Isola Ecologica	-	-

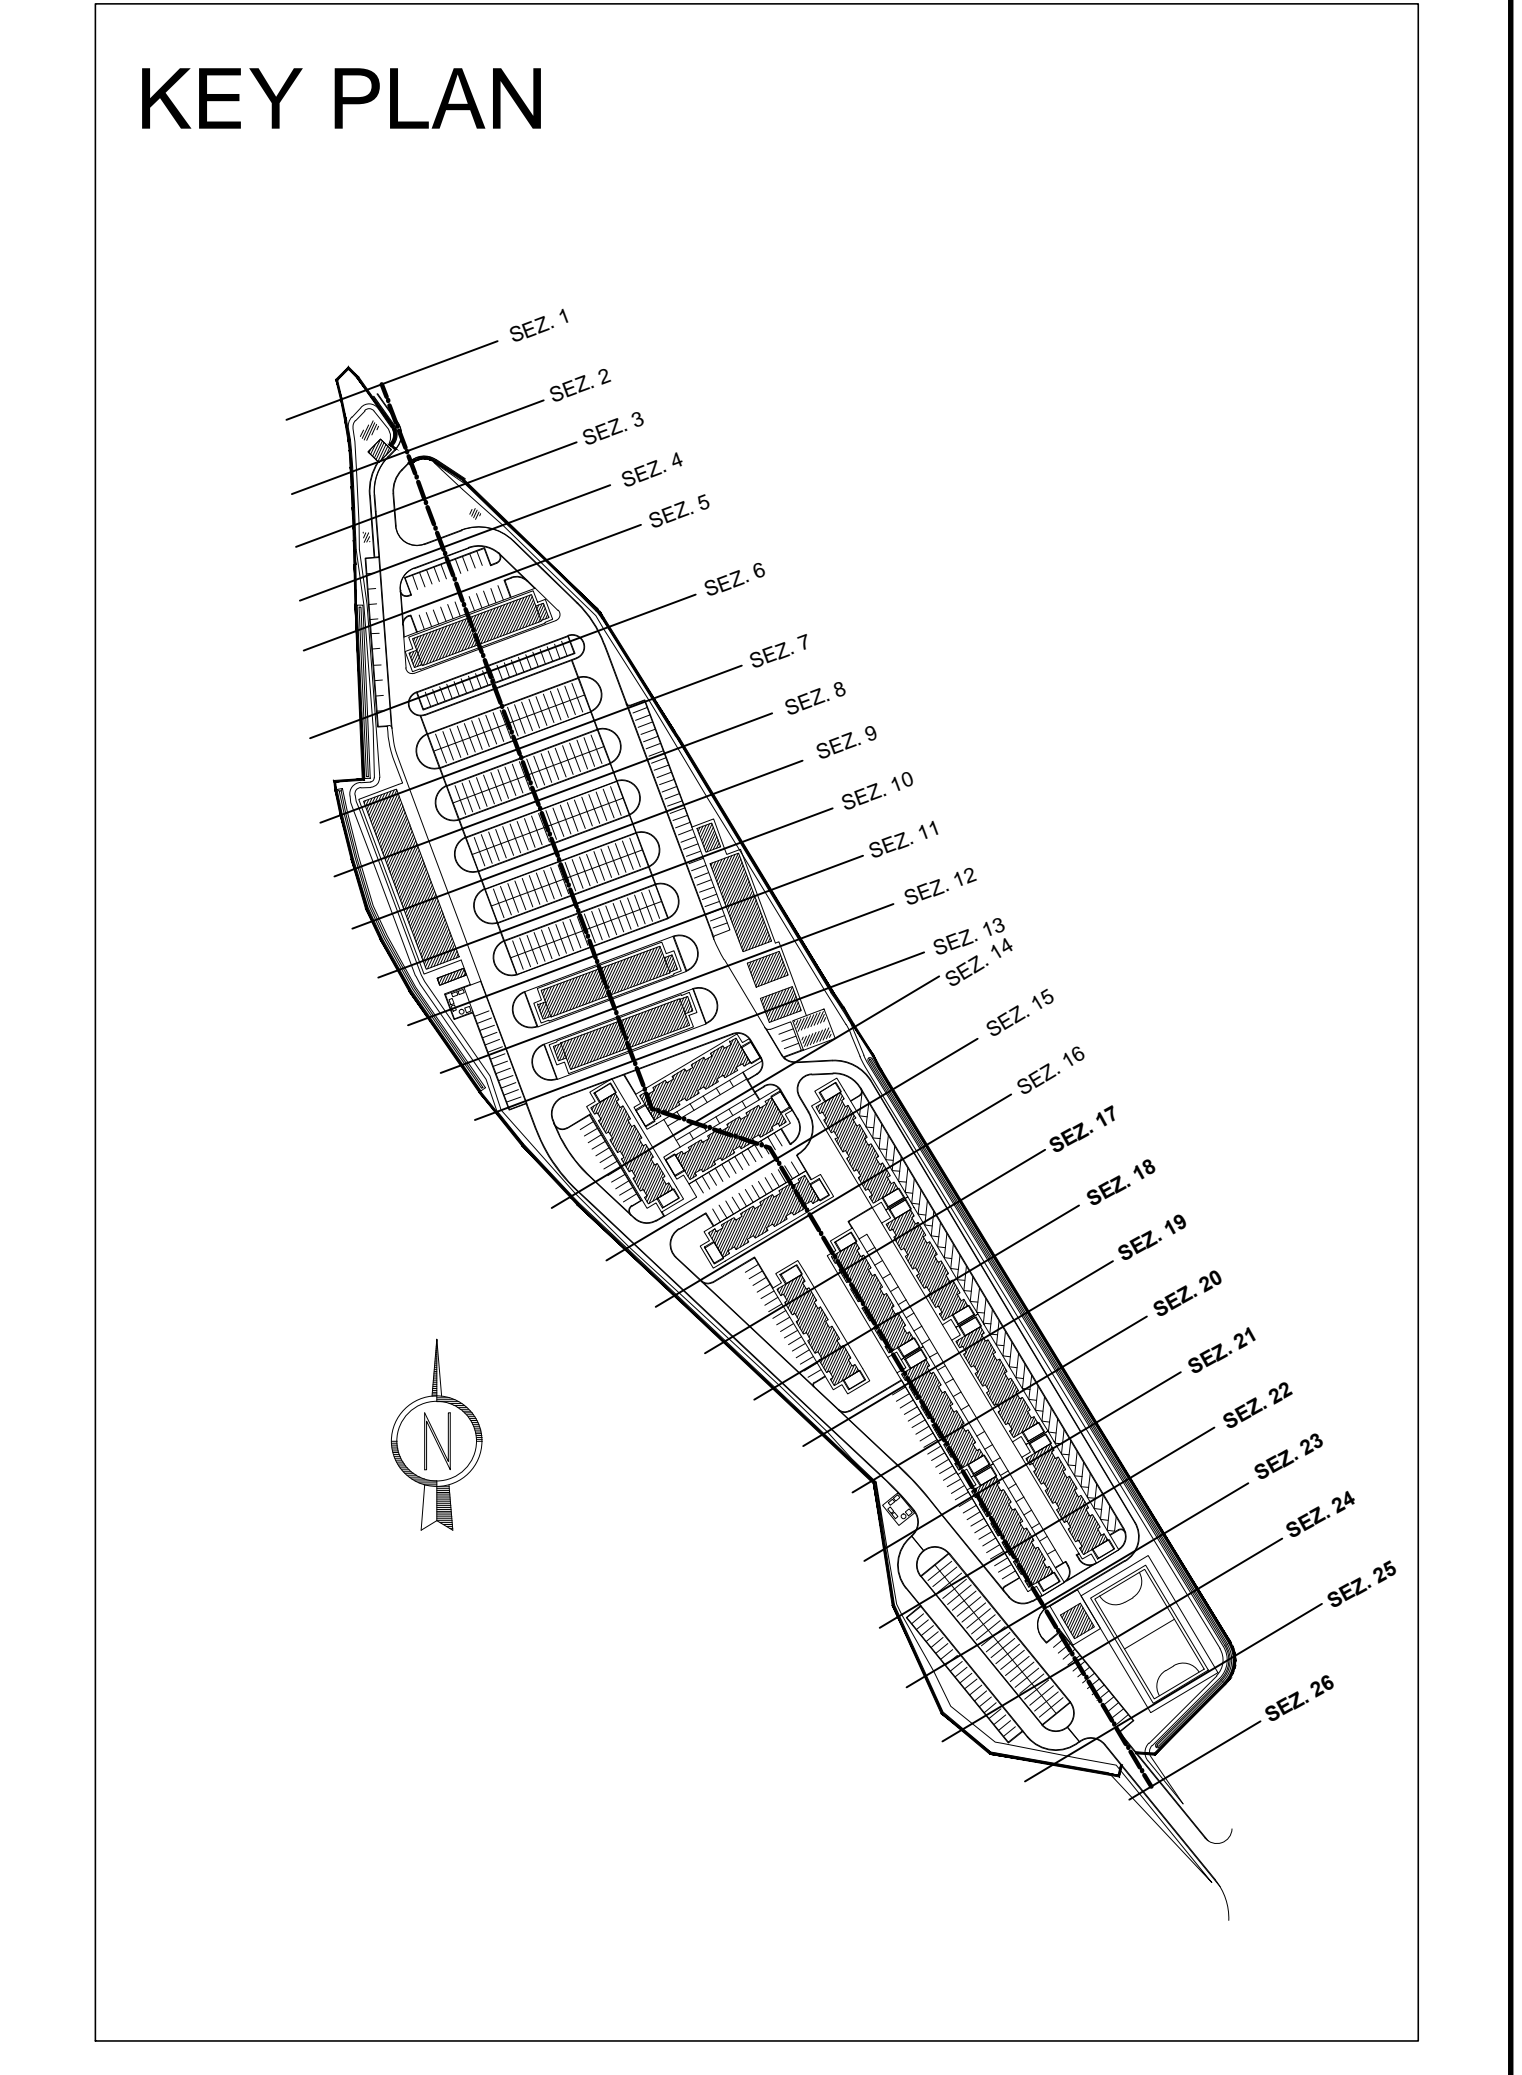

COMMITTENTE:

ALTA Sorveglianza:

GENERAL CONTRACTOR:

INFRASTRUTTURE FERROVIARIE STRATEGICHE DEFINITE DALLA LEGGE OGGETTO N.443/01  
TRATTA A.V./A.C. TERZO VALICO DEI GIOVI  
PROGETTO ESECUTIVO

CAMPO BASE ARQUATA S. CBP3  
SEZIONI TRASVERSALI  
TAV. 3 di 3

GENERAL CONTRACTOR: **COCIV** (Ing. E. Fogari)  
DIRETTORE LAVORI: \_\_\_\_\_  
SCALA: 1:250

COMMISSARIA	LOTTO	FASE	ENTE	TIPO DOC.	OPERAZIONE	PROG.	REV.
IG51	00	E	CV	WZ	CA0801	003	C

PROGETTAZIONE:

Rev.	Descrizione emissione	Redatto	Data	Verificato	Data	Progettista	Data	IL PROGETTISTA
A00	Prima Emissione	COCIV	28/01/2014	COCIV	28/01/2014	A. Palomba	31/01/2014	[Signature]
B00	Revisione Generale	COCIV	24/11/2014	COCIV	24/11/2014	A. Palomba	25/11/2014	[Signature]
C00	Revisione Generale	COCIV	05/05/2015	COCIV	05/05/2015	A. Mancuselli	05/05/2015	[Signature]

NOME FILE: 0000000000000000  
CLIP: FB14000000000