




SEZIONE A-A

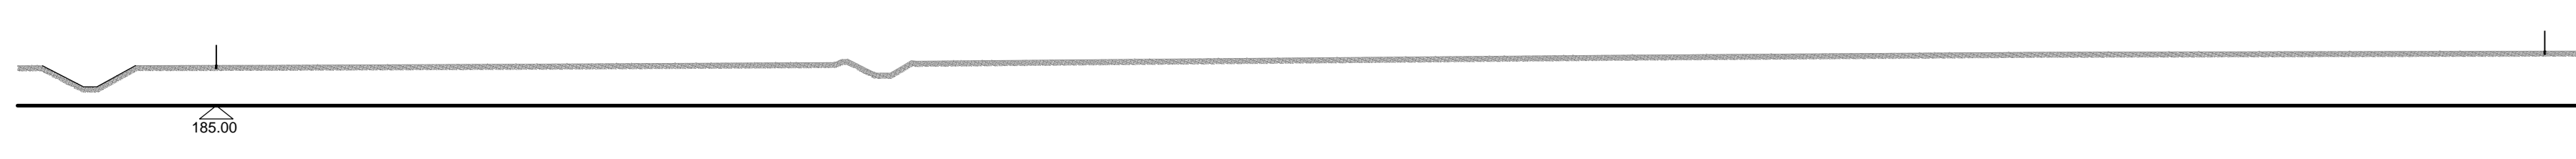

SEZIONE B-B

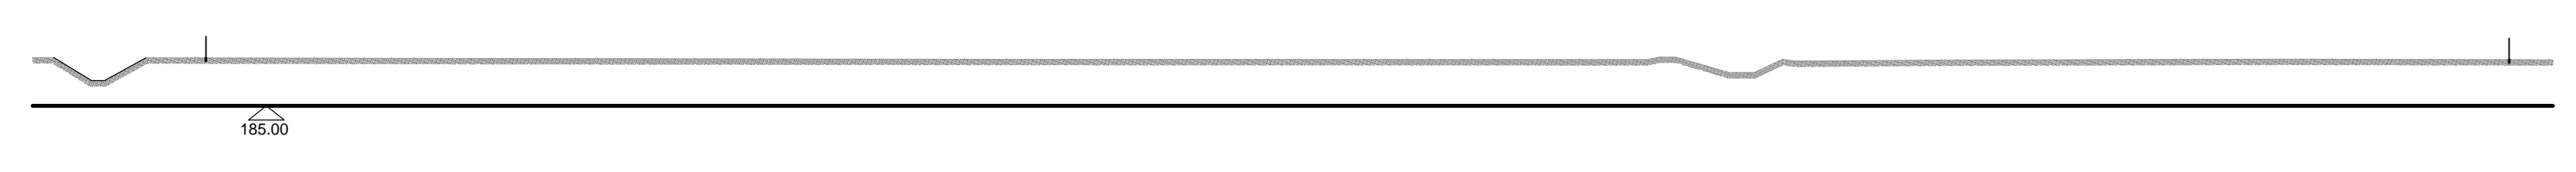

SEZIONE C-C

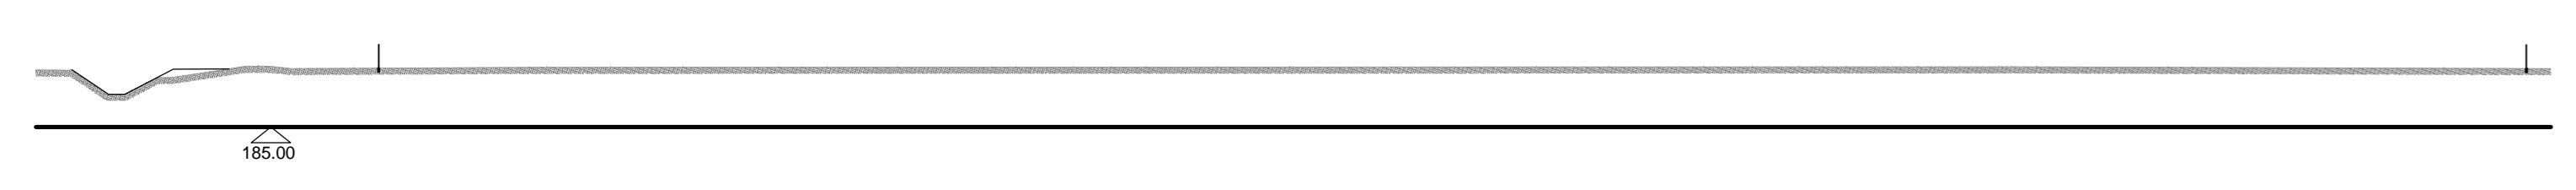

COMMITTENTE:



ALTA SORVEGLIANZA:



GENERAL CONTRACTOR:



INFRASTRUTTURE FERROVIARIE STRATEGICHE DEFINITE DALLA
 LEGGE OBIETTIVO N.443/01
 TRATTA A.V./A.C. TERZO VALICO DEI GIOVI
 PROGETTO ESECUTIVO

CAMPO NOVI LIGURE CBP5
 PLANIMETRIA GENERALE E SEZIONI
 STATO DI FATTO

GENERAL CONTRACTOR		DIRETTORE LAVORI		SCALA:
Cociv Ing. E. Pagani				1:500

COMMESSA	LOTTO	FASE	ENTE	TIPO DOC.	OPERADISCIPLINA	PROGR.	REV.
IG51	00	E	CV	A8	CA1001	001	C

Rev.	Descrizione emissione	Redatto	Data	Verificato	Data	Progettista Integratore	Data	IL PROGETTISTA
A00	Prima Emissione	MB SERVICE	29/01/2014	COCIV	29/01/2014	A. Paimba	31/01/2014	
C00	Revisione Generale	MB SERVICE	27/05/2015	COCIV	27/05/2015	A. Marconello	29/05/2015	

n. Elab. _____ Norma FIR: 15/06/2007
 CUP: F81H200000008