


PLANIMETRIA DI PROGETTO
Scala 1:1000

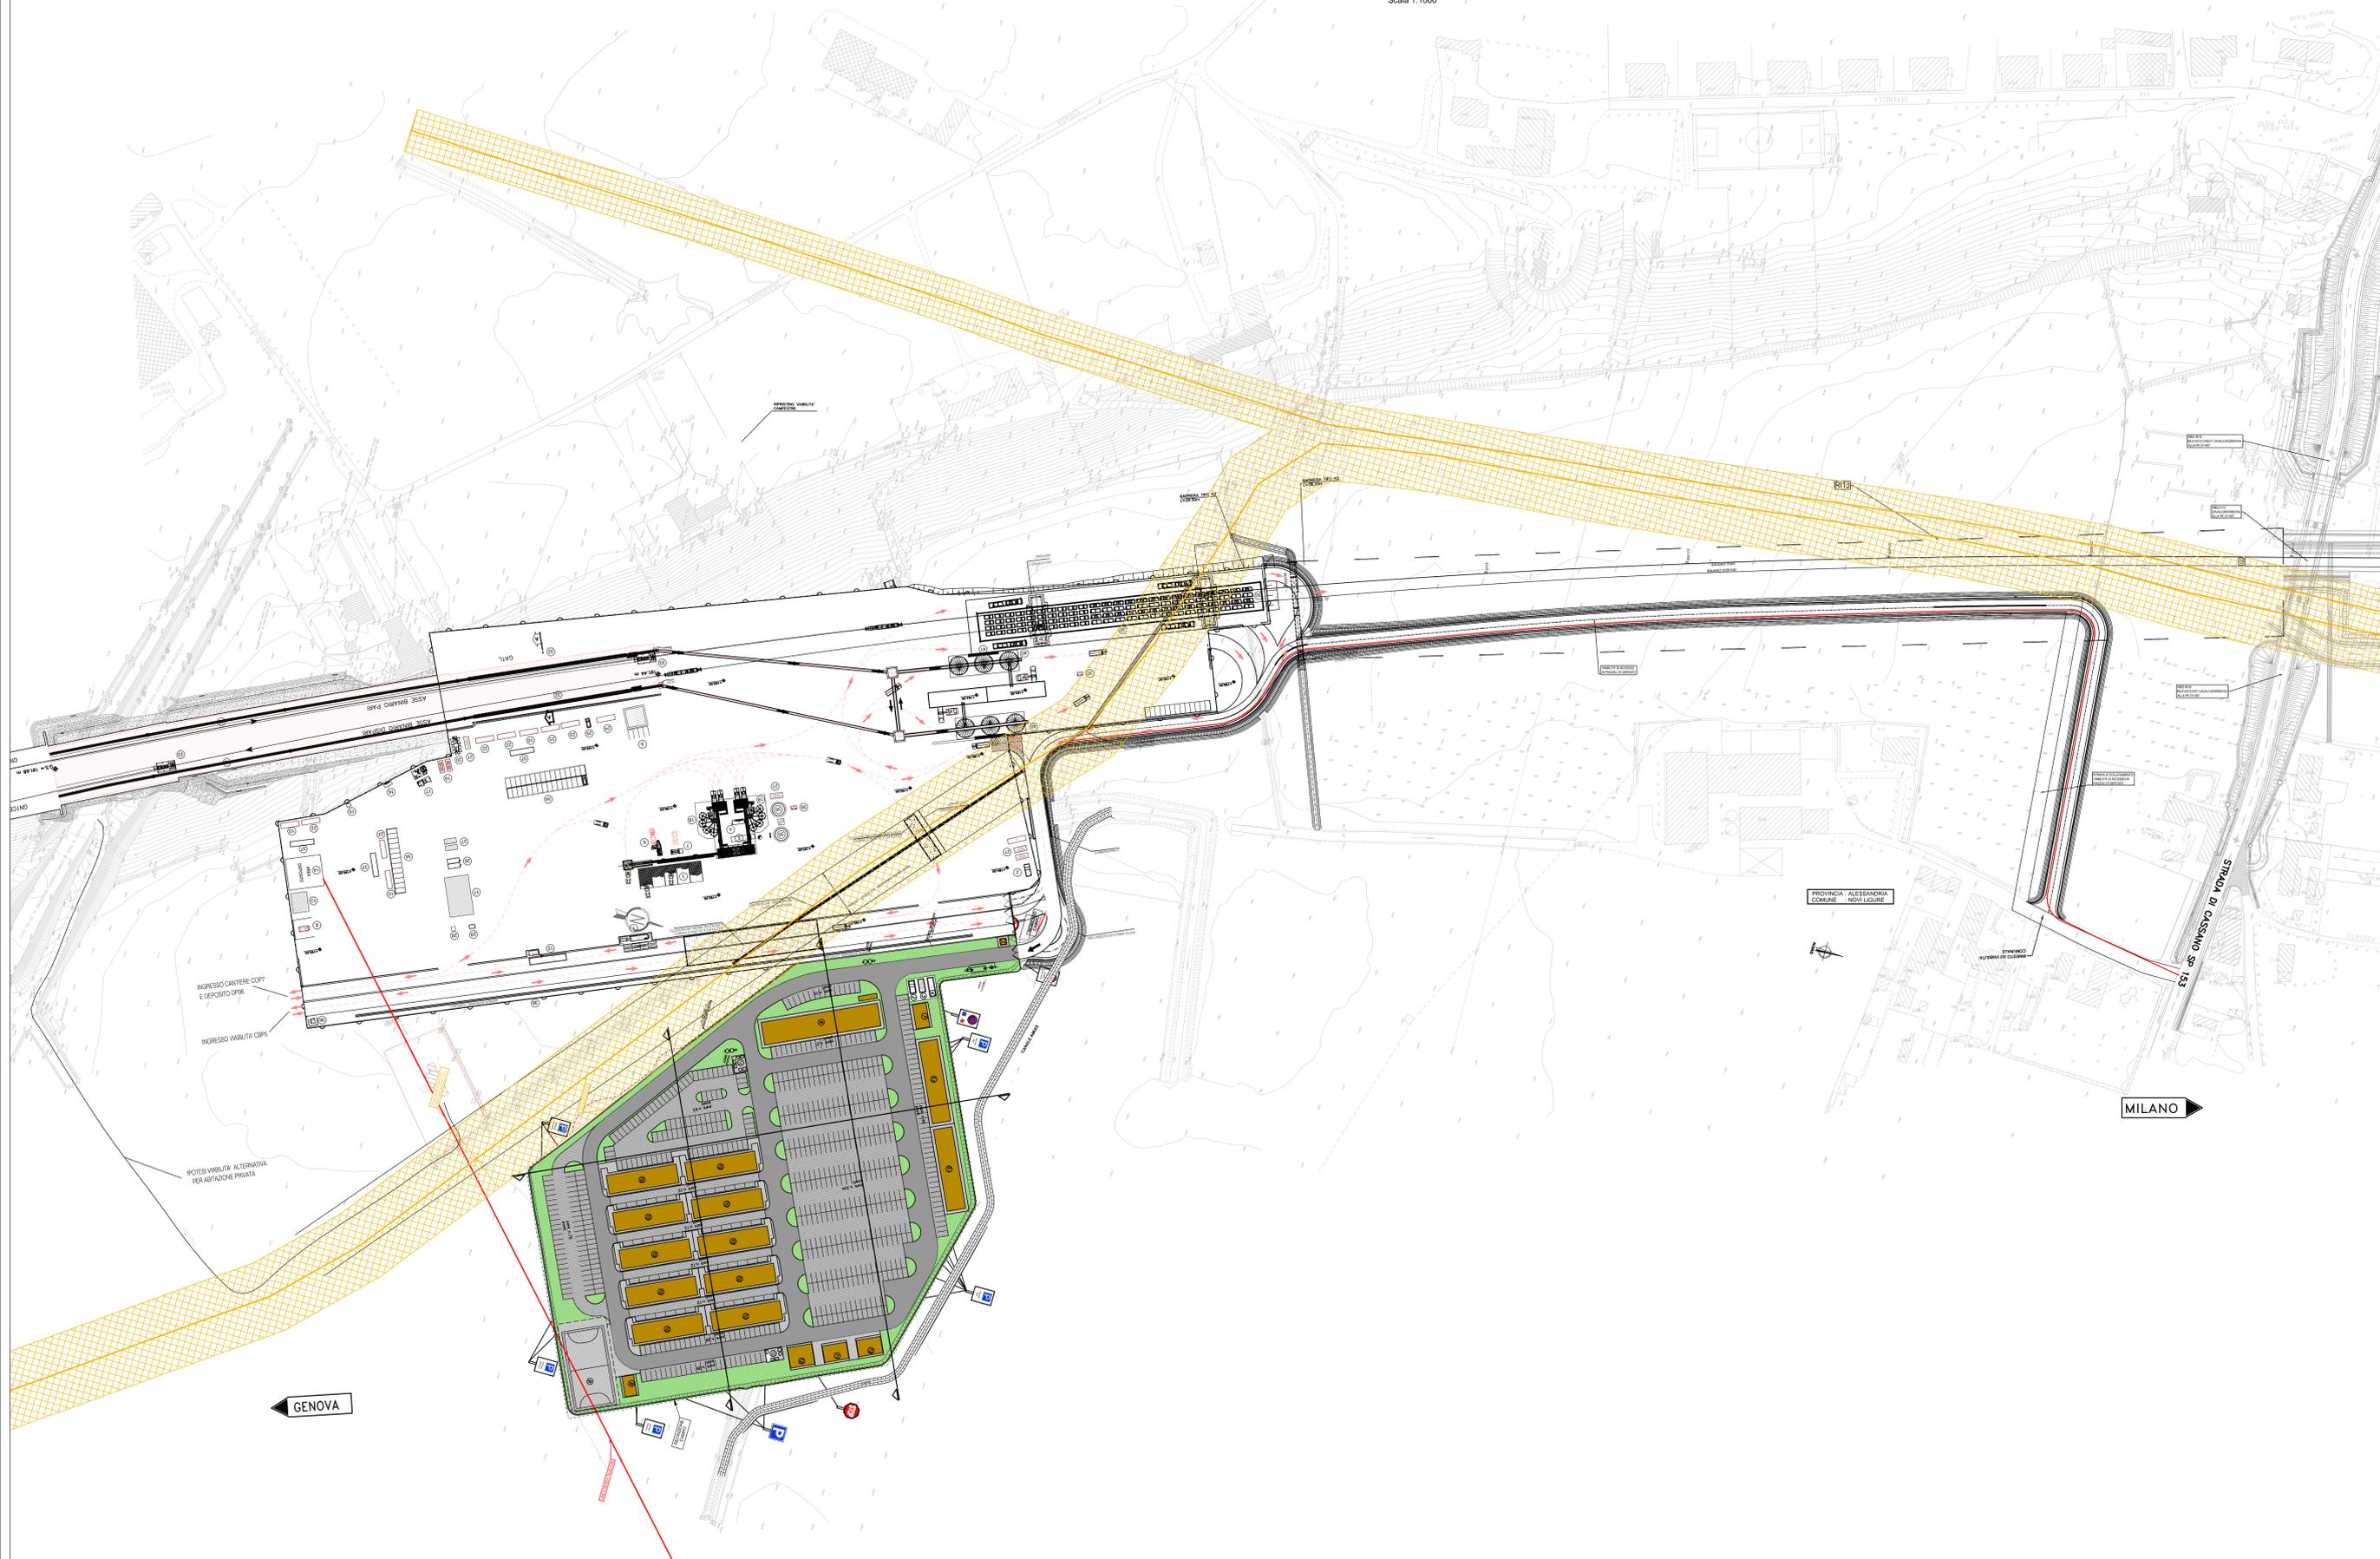

LEGENDA CBP7			
POS. Q.TA	DESCRIZIONE	MQ	P. P.
1	Impianto lavaterie	-	-
1	Punto di consegna Enel	-	-
1	Area ecologica inerti	-	-
1	Impianto di betonaggio	-	-
1	Impianto riscaldamento inerti (eventuale)	-	-
1	Impianto lavaggio autosteriore	-	-
1	Trattamento acque impianto di betonaggio	-	-
1	Distribuzione gasolio	-	-
1	Lavorazione e stivaggio materiali	-	-
2	Servizi igienici e docce	-	-
1	Officina	-	-
2	Pista a raso Lx 16 m a cabina operatore	-	-
1	Magazzino	-	-
1	Area deposito magazzino	-	-
1	Deposito bombole acetilene	-	-
1	Deposito bombole ossigeno	-	-
1	Impianto trattamento acque di galvria	-	-
1	Serbatoio additivo	-	-
2	Torne esaurimento	-	-
1	Gruppo elettropompe con serbatoio A.C. (Press. 12 bar)	-	-
4	Cabine di trasformazione e gruppi elettrogeni	-	-
3	Spogliatoi	-	-
2	Ufficio a piani	-	-
1	Locale primo soccorso	-	-
1	Parcheggio ambulanze	-	-
1	Deposito oli usati / rifiuti	-	-
1	Box attrezzature	-	-
1	Compressore officina	-	-
1	Disoleatore per officina	-	-
1	Area stoccaggio coniti	-	-
2	Ciri a portale 1+14 m portante 35 t	-	-
2	Magazzino rasoio (capacità 500 mt)	-	-
2	Impianto ventilazione e corrente inverter	-	-
48	Parcheggi	-	-
1	Serbatoio antiriscaldamento acqua industriale completo di gruppo di pompaggio	-	-
1	Guardiana	-	-
2	Forno biologico Intrafit	-	-
1	Barriere antirumore (eventuali)	-	-
2	Vasche di prima pioggia	-	-
6	SA deposito smantelo TBM con vasca di emergenza	-	-
2	Disoleatore per SA deposito smantelo	-	-
2	Nasri di smantelo	-	-

LEGENDA CBP5			
POS. Q.TA	DESCRIZIONE	MQ	P. P.
1	Guardiana	-	-
1	Punto di consegna Enel	-	-
1	Cabine di trasformazione MT / BT	-	-
1	Gruppo elettrogeno	-	-
1	Ufficio a 2 piani (Attiliano)	-	48
1	Ufficio a 2 piani (CO)	-	48
1	Ufficio a 1 piano (RF) (ITALFERR)	-	20
1	Ufficio a 1 piano (D.L.)	-	20
1	Mensa	-	242
1	Magazzino Mensa	-	-
1	Intinerario	-	-
1	Spogliatoi e servizi campo sportivo	-	-
1	Campo sportivo polivalente	-	-
10	Aloppi da 40 posti 2 piani	-	400
1	Locale lavanderie e servizio campo	-	-
1	Cala e stanzione motorizzata	-	-
1	Magazzino manutenzione campo	-	-
600	Parcheggi	-	-
2	Iscola Ecologica	-	-

RIPILOGO DELLE SUPERFICI CBP5	
AREA CANTIERE	37.535 mq
VISIBILITA' e PARK (sup. pavimentati)	7.891 mq
MARCHIPIEDE	4.170 mq
PREFABBRICATI	5.282 mq
PARCHING (sup. sterzate)	14.340 mq
AREE A VERDE	5.836 mq

COMMITTENTE:  **GRUPPO FERROVIARIE DELLO STATO ITALIANE**

ALTA SORVEGLIANZA:  **GRUPPO FERROVIE DELLO STATO ITALIANE**

GENERAL CONTRACTOR:  **COCIV**
Consorzio Costruttori Italiani

INFRASTRUTTURE FERROVIARIE STRATEGICHE DEFINITE DALLA LEGGE OBIETTIVO N.443/01
TRATTA A.V./A.C. TERZO VALICO DEI GIOVI
PROGETTO ESECUTIVO

CAMPO BASE NOVI LIGURE CBP5
STRADA ACCESSO CANTIERE CBP5
Planimetria d'insieme COP7 - CBP5

GENERAL CONTRACTOR Consorzio Cociv Ing. E. Pagani	DIRETTORE LAVORI	SCALA 1:1000
---	------------------	-----------------

COMMESSA	LOTTO	FASE	ENTE	TIPO DOC.	OPERA/DESCRIZIONE	PROGR.	REV.
IG51	00	E	C7	P7	CA1001	003	B

Rev.	Descrizione emissione	Redatto	Data	Verificato	Data	Progettista	Data	IL PROGETTISTA
AD	Prime emissione	COCIV	07/04/2014	COCIV	07/04/2014	A. Palomba	07/04/2014	
BD	Revisione Generale	COCIV	05/05/2015	COCIV	05/05/2015	A. Minocenti	05/05/2015	

In Ebb. Nome File: G01-01-C01-F14-01-00-00
CUP: F41H0200000000