


### LEGENDA

POS. Q.TA	DESCRIZIONE	MQ	P. P.
1	Guardiana	-	-
2	Punto di consegna Enel	-	-
3	Cabina di trasformazione MT / BT	-	-
4	Gruppo elettrogeno	-	-
50	Ufficio a 2 piani (Affidatario)	-	48
51	Ufficio a 2 piani (CG)	-	48
52	Ufficio a 1 piano (RFI / ITALFERR)	-	20
60	Mensa	-	242
61	Magazzino Mensa	-	-
7	Infermeria	-	-
8	Spogliatoi e servizi campo sportivo	-	-
9	Campo sportivo polivalente	-	-
10	Alloggi da 40 posti 2 piani	-	400
11	Locale lavanderia e servizio campo	-	-
12	Locale lavanderia e servizio campo	-	-
13	Club e formazione professionale	-	-
14	Magazzino manutenzione campo	-	-
14	Cabina di pressurizzazione e rilancio antinebbia	-	-
15	Locale tecnico depuratore	-	-
16	Parcheggi	-	-

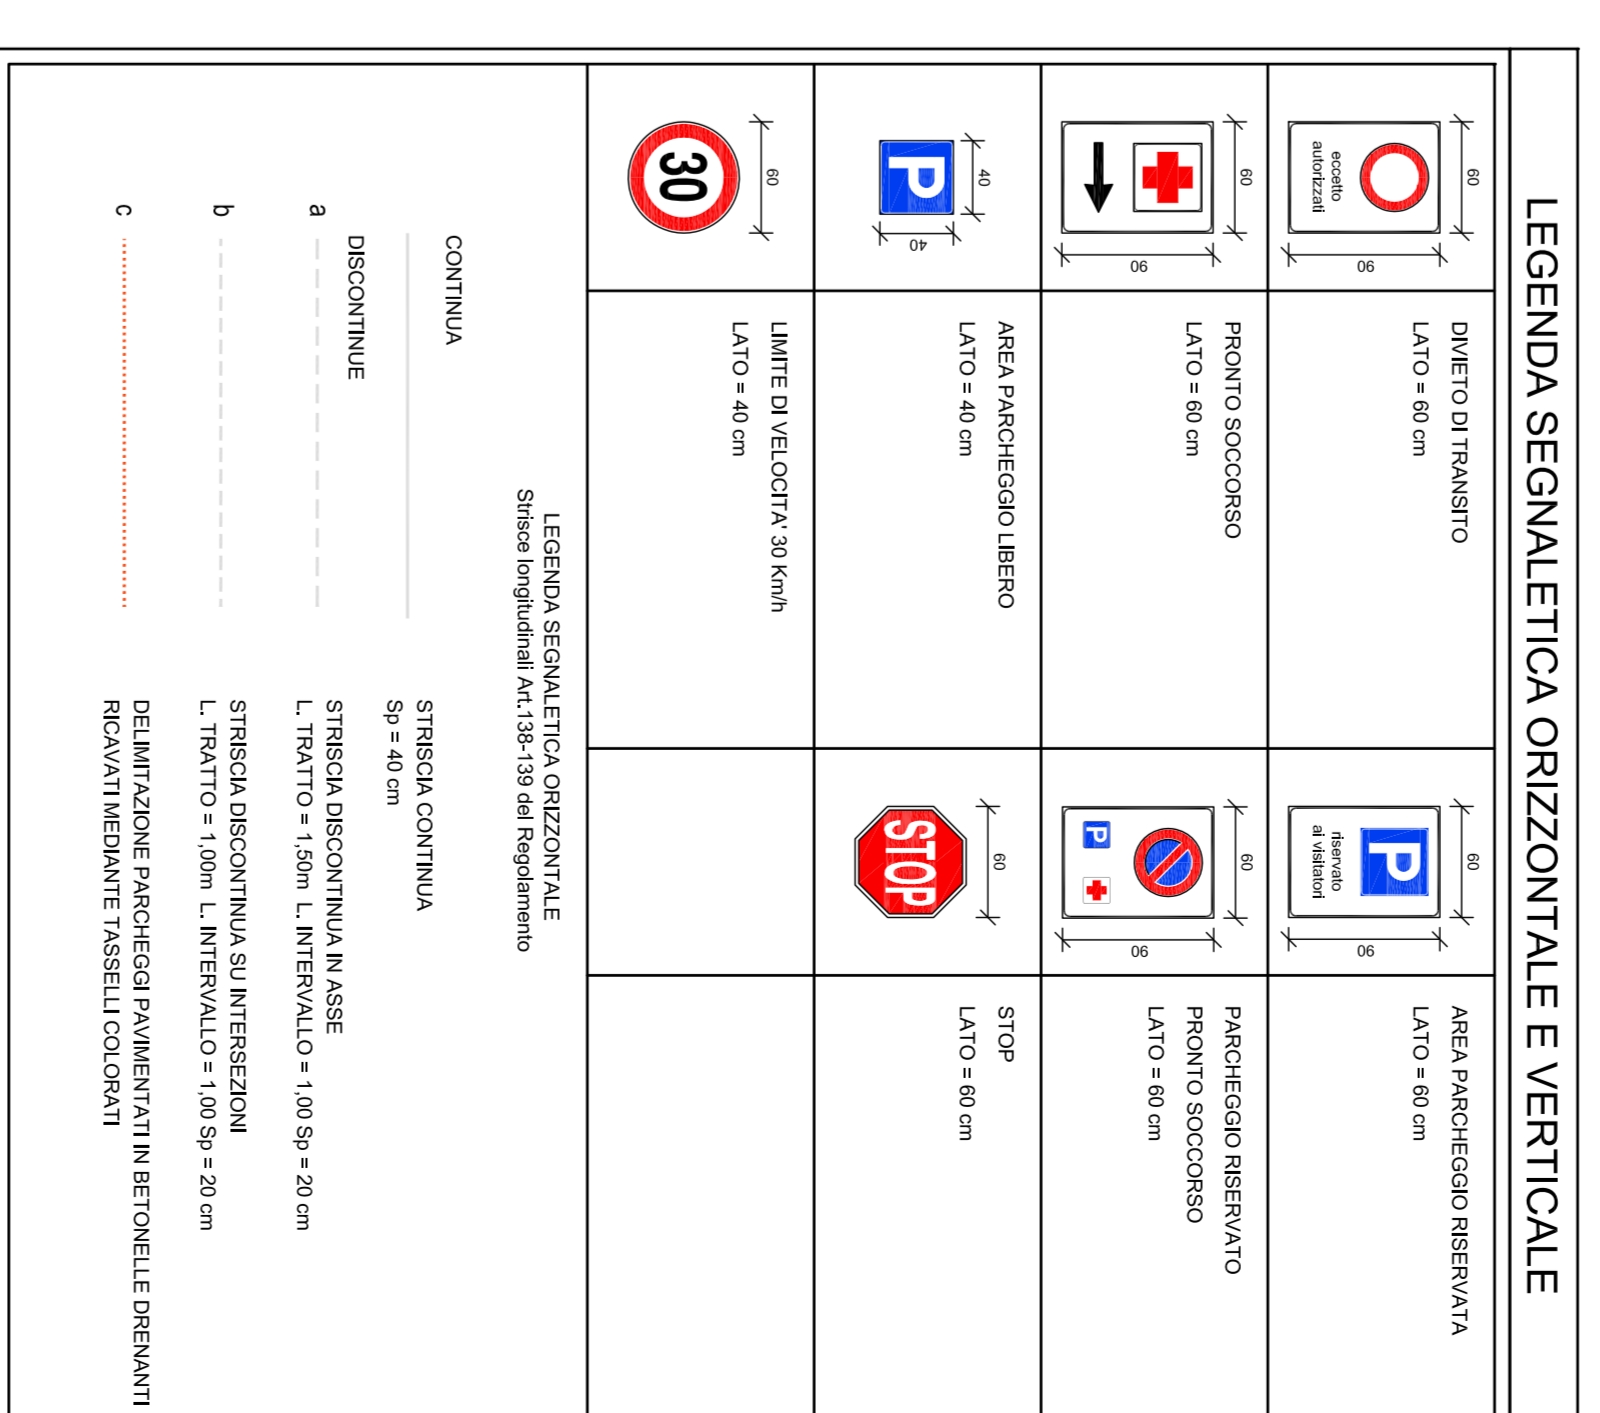

COMMITTENTE:  
**ATA SORRENTIANA**  
 GENERAL CONTRACTOR:  
**COOP**  
 INFRASTRUTTURE FERROVIARIE STRATEGICHE DEFINITE DALLA  
 LEGGE OBETTIVO N.443/01  
 TRATTA A V.A.C. TERZO VALICO DEI GIOVI  
 PROGETTO ESECUTIVO

CAMPO NOVI LIGURE CBPS  
 PLANIMETRIA SEGNALETICA  
 E CARTELOLOGICA INTERNA AL CANTIERE

GENERAL CONTRACTOR:  
**ITALFERR**

SCALE: 1:500

PROGETTISTI:  
 ING. ...  
 ING. ...  
 ING. ...

REDAZIONE:  
 ING. ...  
 ING. ...  
 ING. ...

VERIFICA:  
 ING. ...  
 ING. ...  
 ING. ...

APPROVAZIONE:  
 ING. ...  
 ING. ...  
 ING. ...