




PIANO TERRA

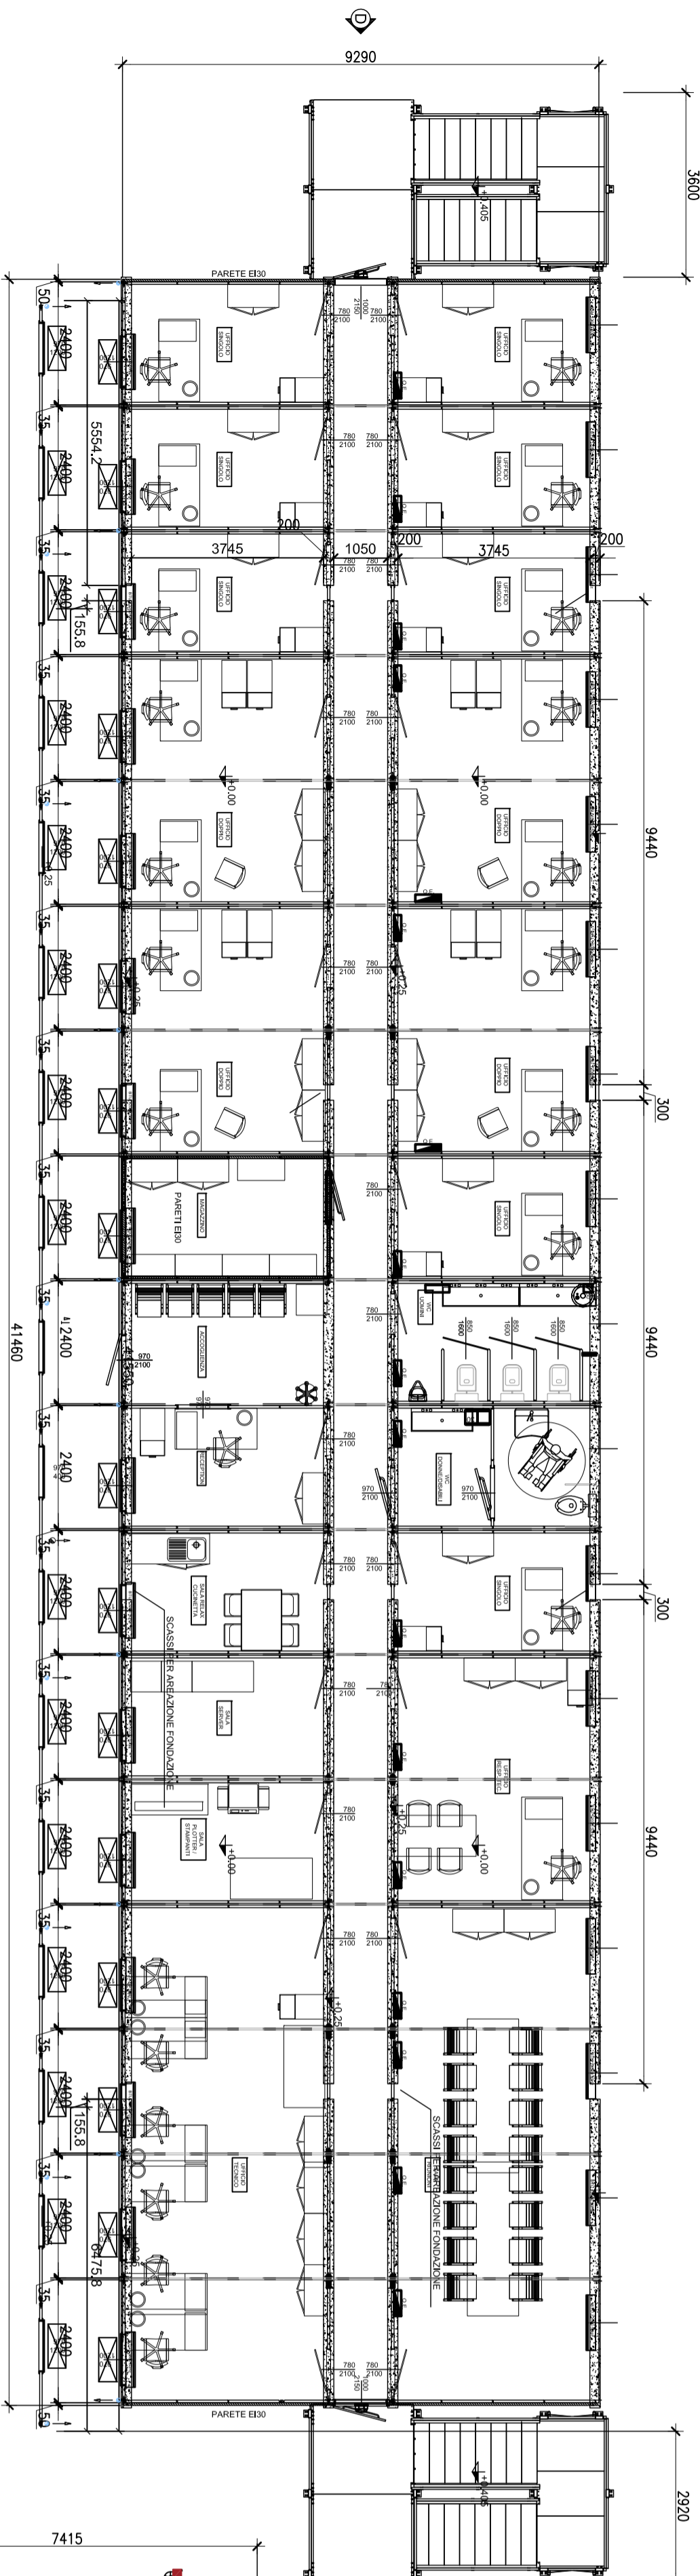


PIANO PRIMO

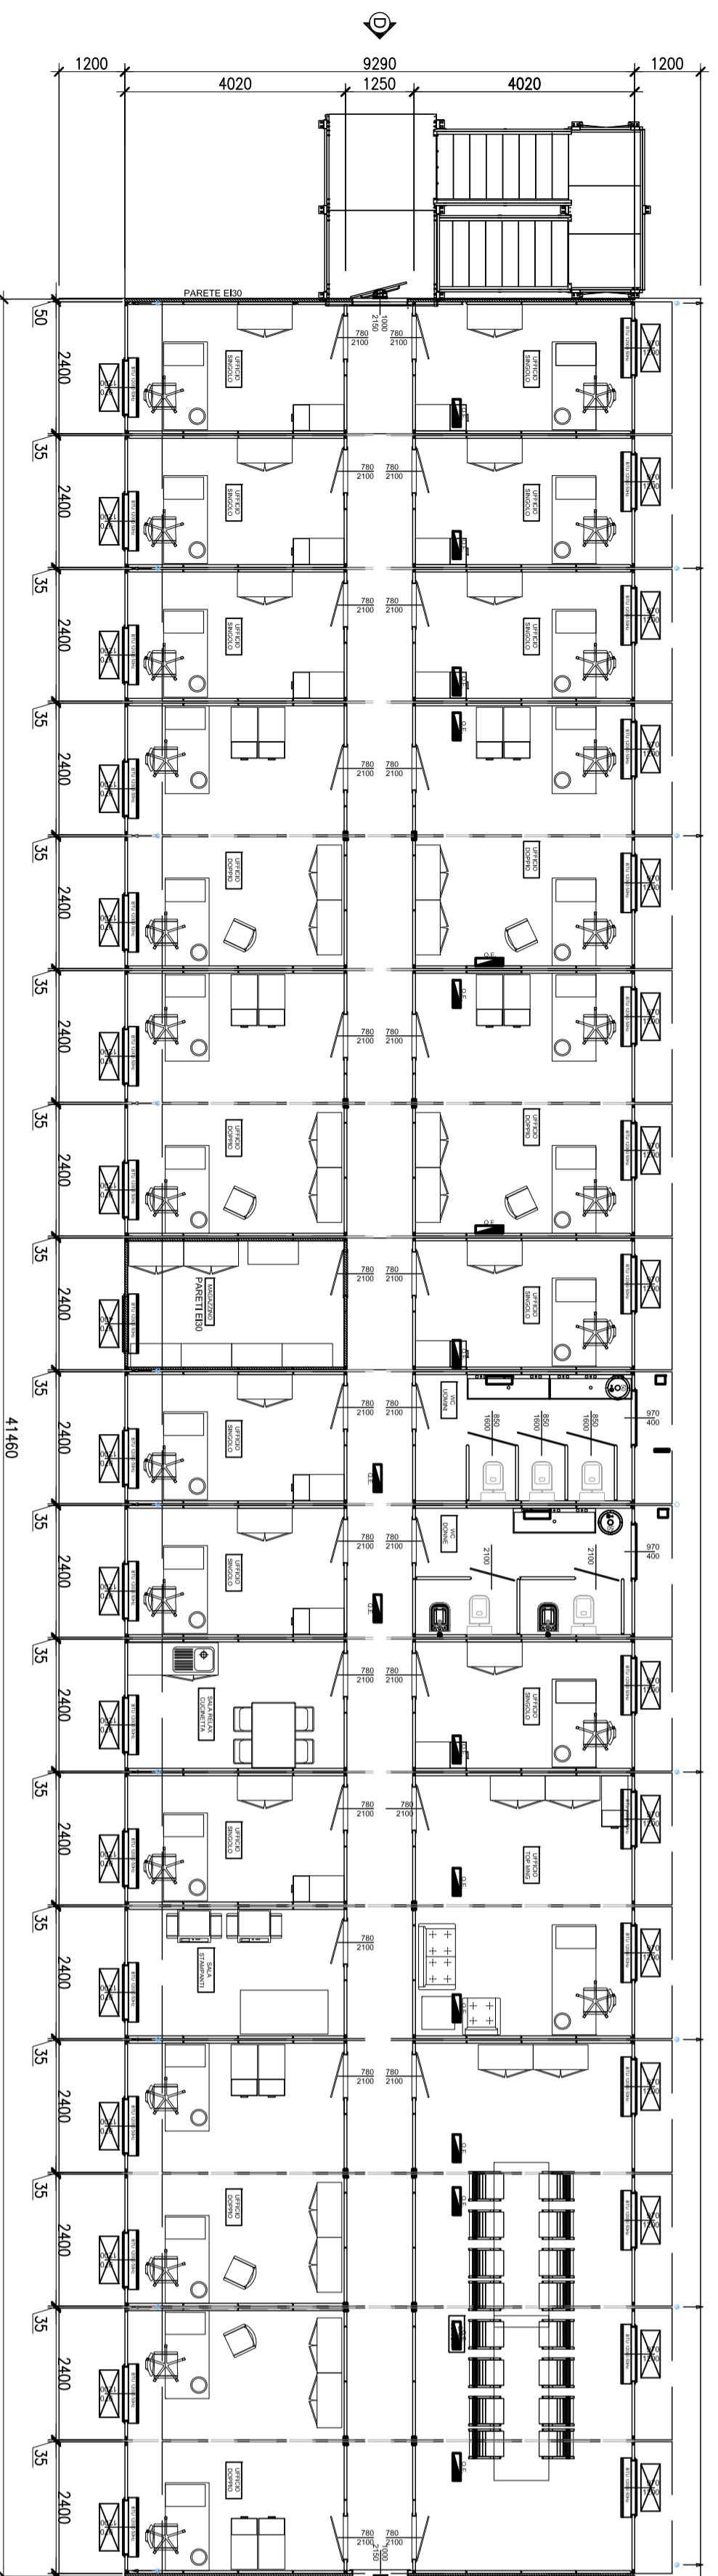


PROSPETTO LATO A

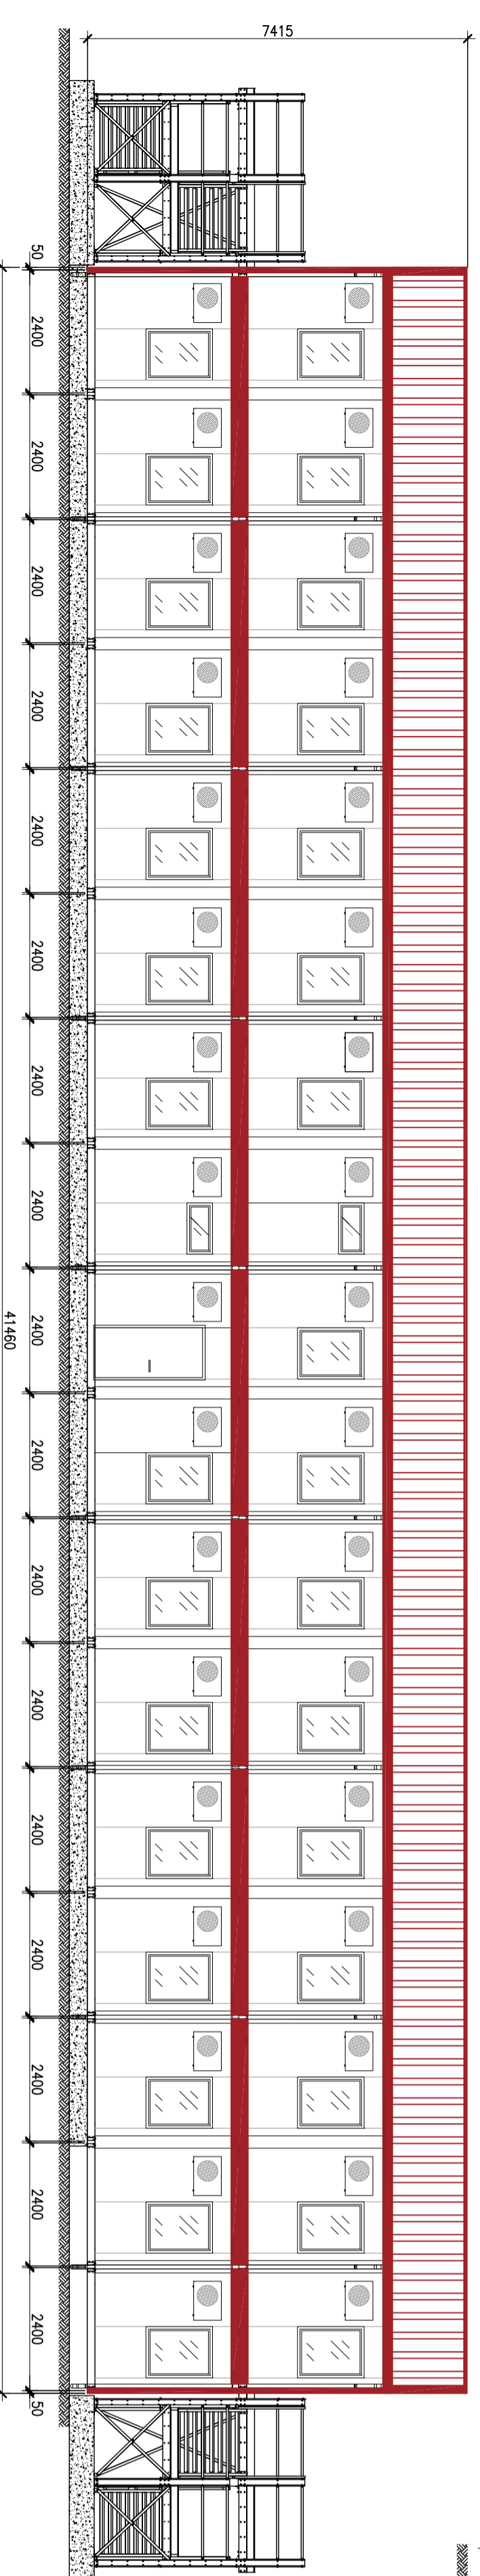


PROSPETTO LATO C

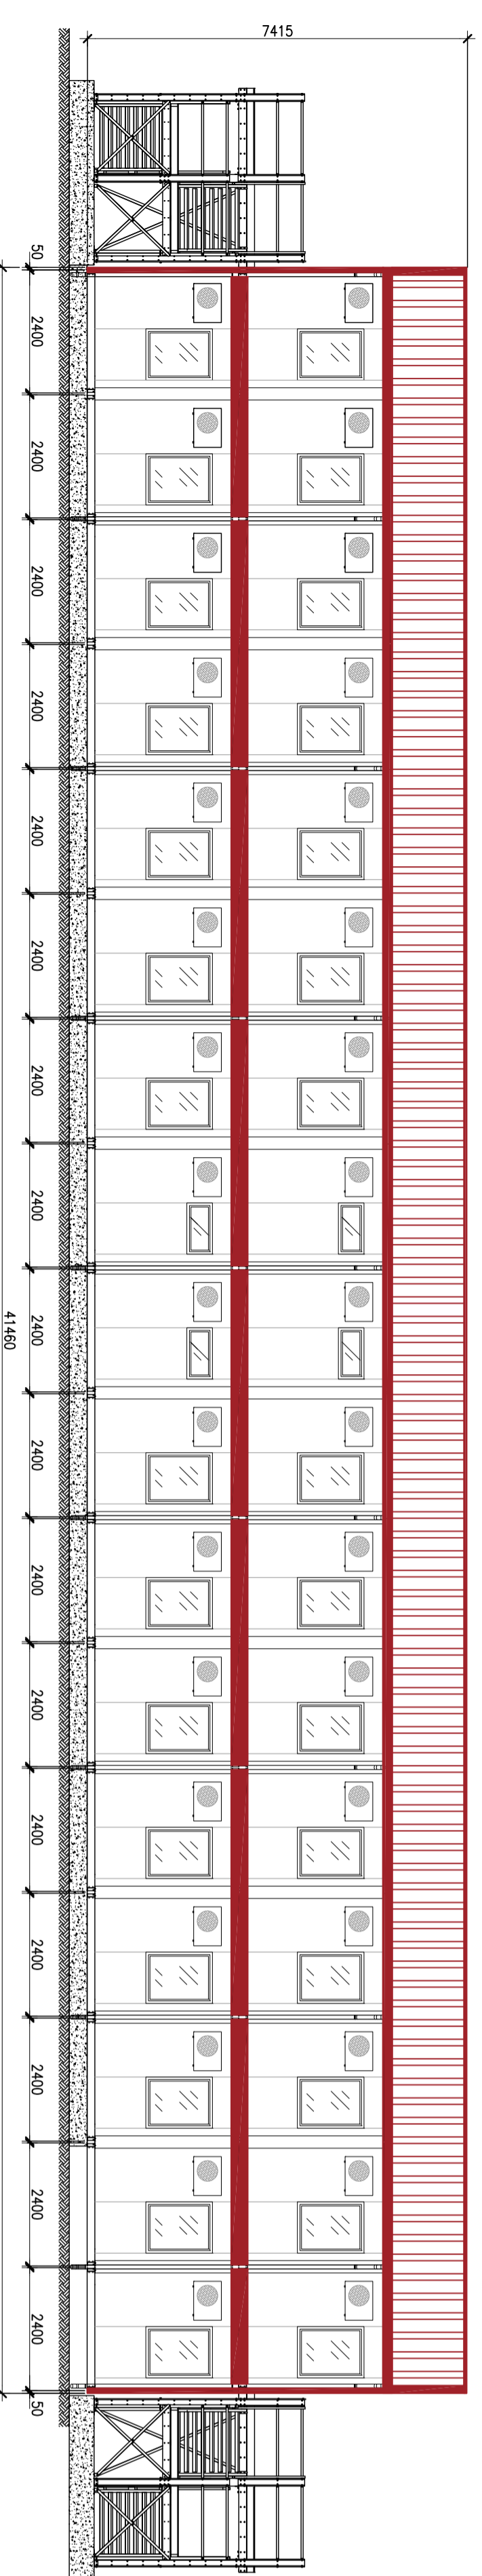

PROSPETTO LATO B

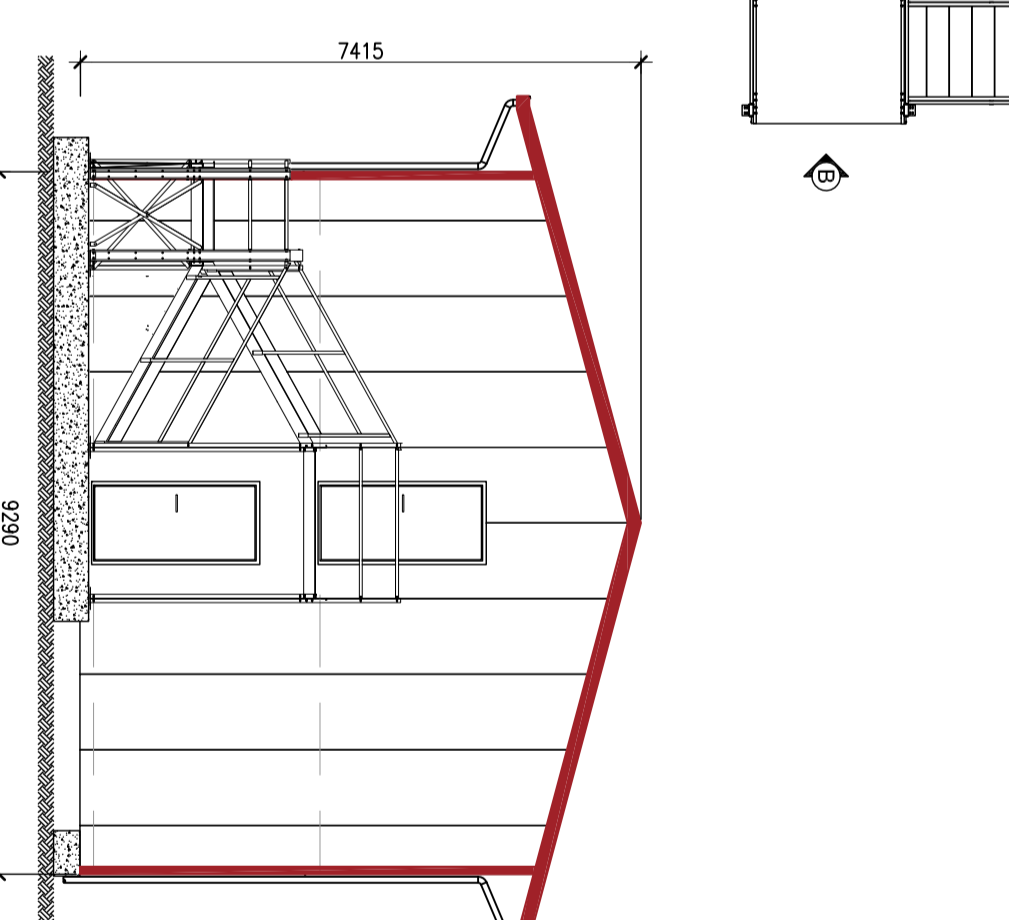


PROSPETTO LATO D

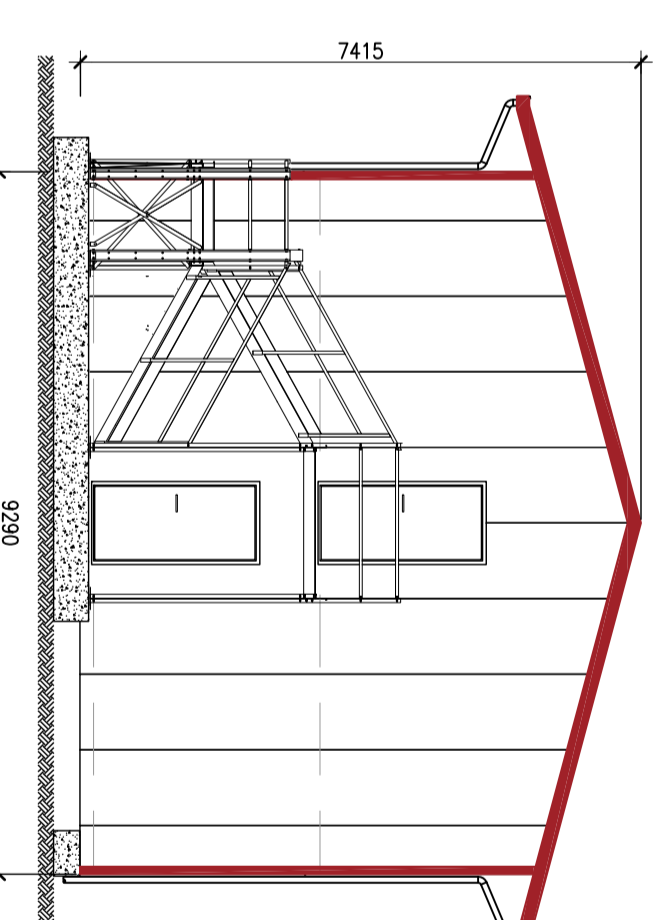

KEPLAN
Scala 1:2000

UFFICI A 2 PIANI CG

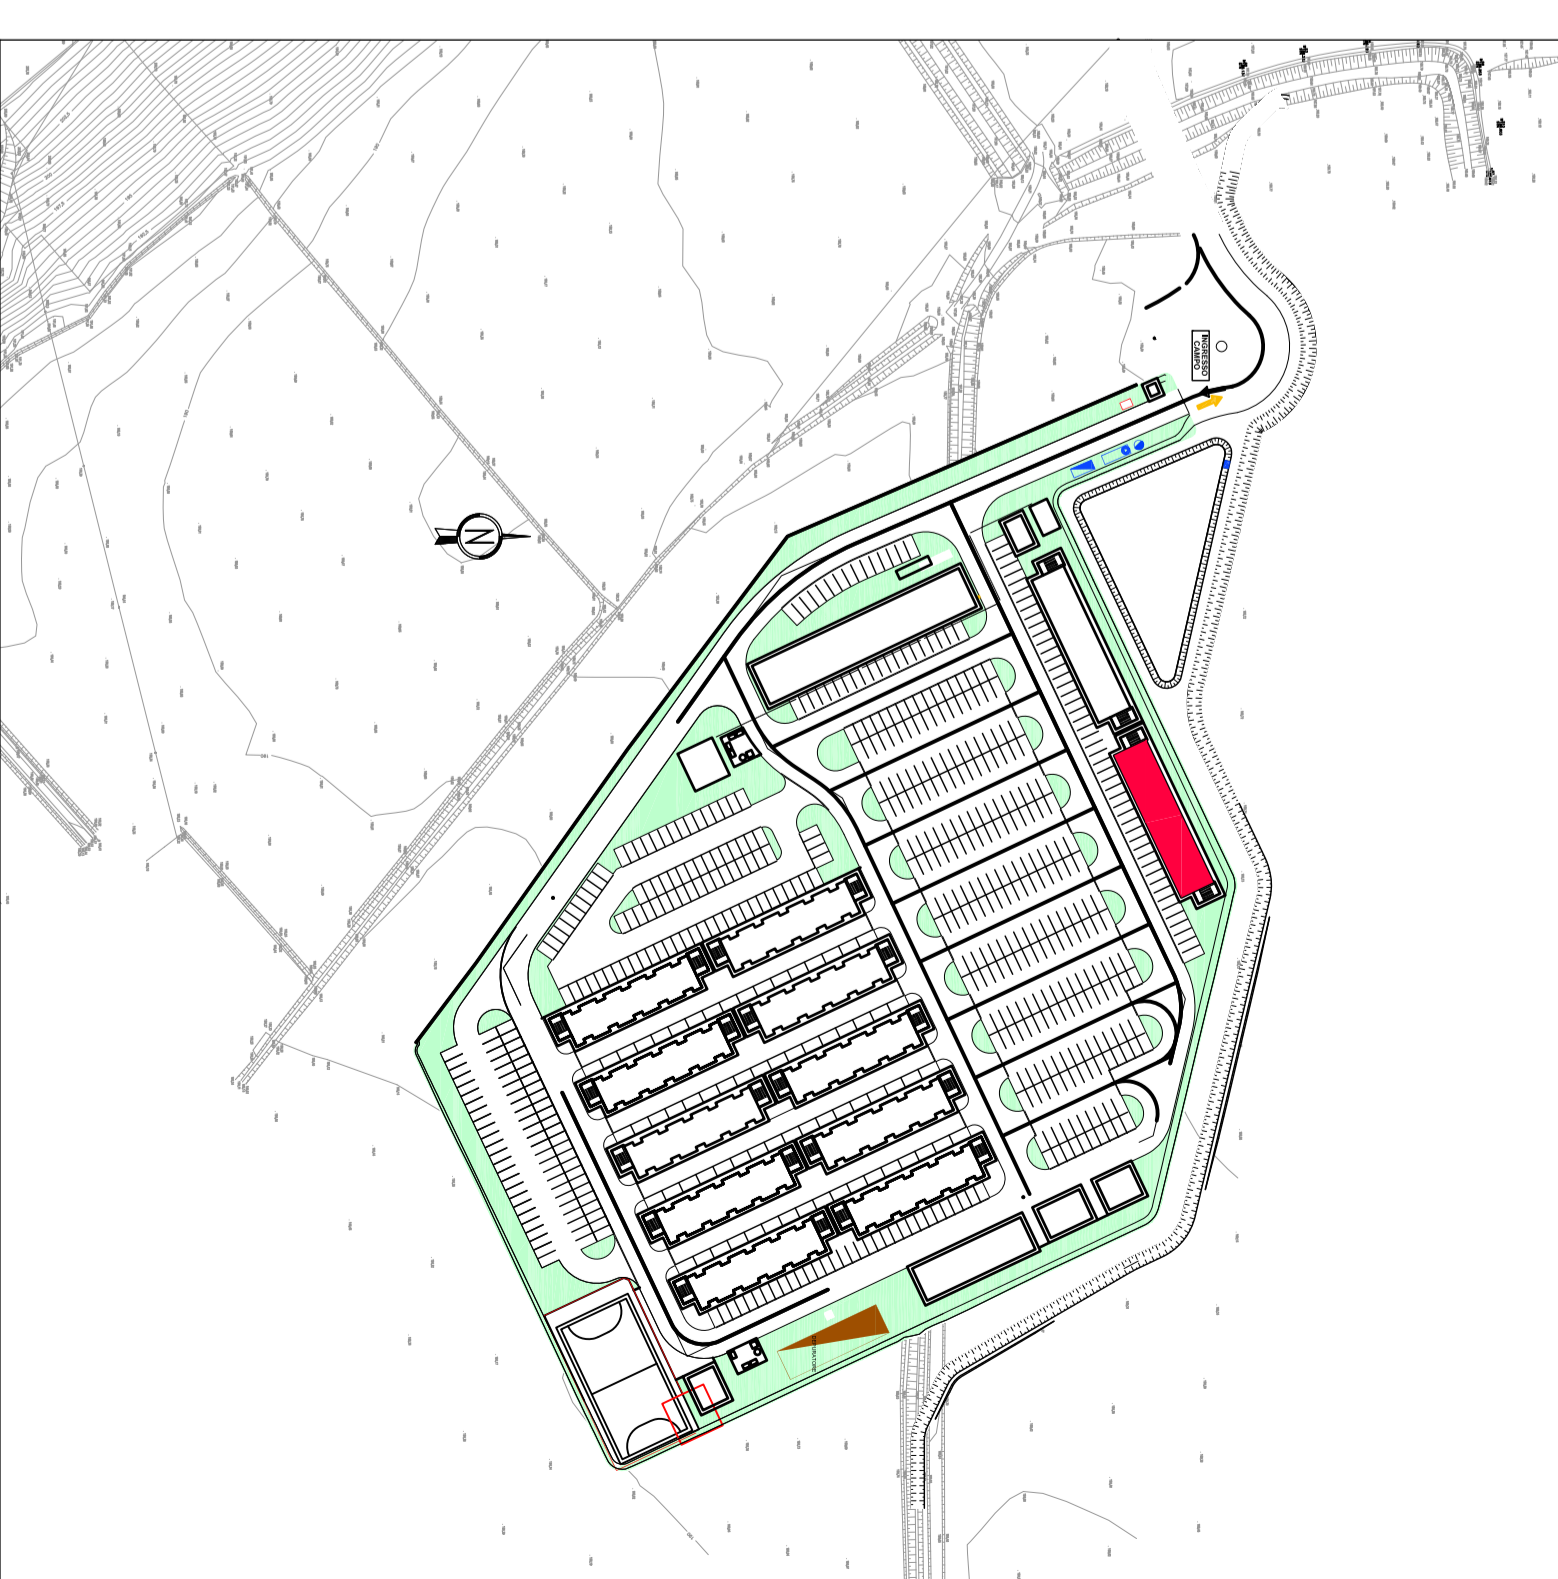

COMMITTENTE:



ALTA SOVREGLIANZA:



GENERAL CONTRACTOR:



INFRASTRUTTURE FERROVIARIE STRATEGICHE DEFINITE DALLA

LEGGE OBIETTIVO N.443/01

TRATTA A.V./A.C. TERZO VALICO DEI GIOVI

PROGETTO ESECUTIVO

CBP5 - CAMPO BASE NOVI LIGURE

PREFABBRICATO UFFICI CG

Piatta e Progetti

GENERAL CONTRACTOR:

Cociv
Reg. di Napoli

DIRETTORE LAVORI

Scala: 1:100

COMMESSA	1 G 5 1	LOTTO	0 0	FASE	E	ENTE	C V	TIPO DOC.	P A	OPERAZIONE	C A 1 0 0 1	PROGR.	0 0 3	REV.	B

Rev.	Decisione esecutiva	Redatto	Validato	Progettista	Data	IL PROGETTISTA
A00	Prima Emissione	MIG SERVICE 29/01/2014	COCIV 29/01/2014	A. Palmieri	31/01/2014	
B00	Revisione Generale	MIG SERVICE 27/02/2015	COCIV 27/02/2015	A. Mascarelli	29/02/2015	