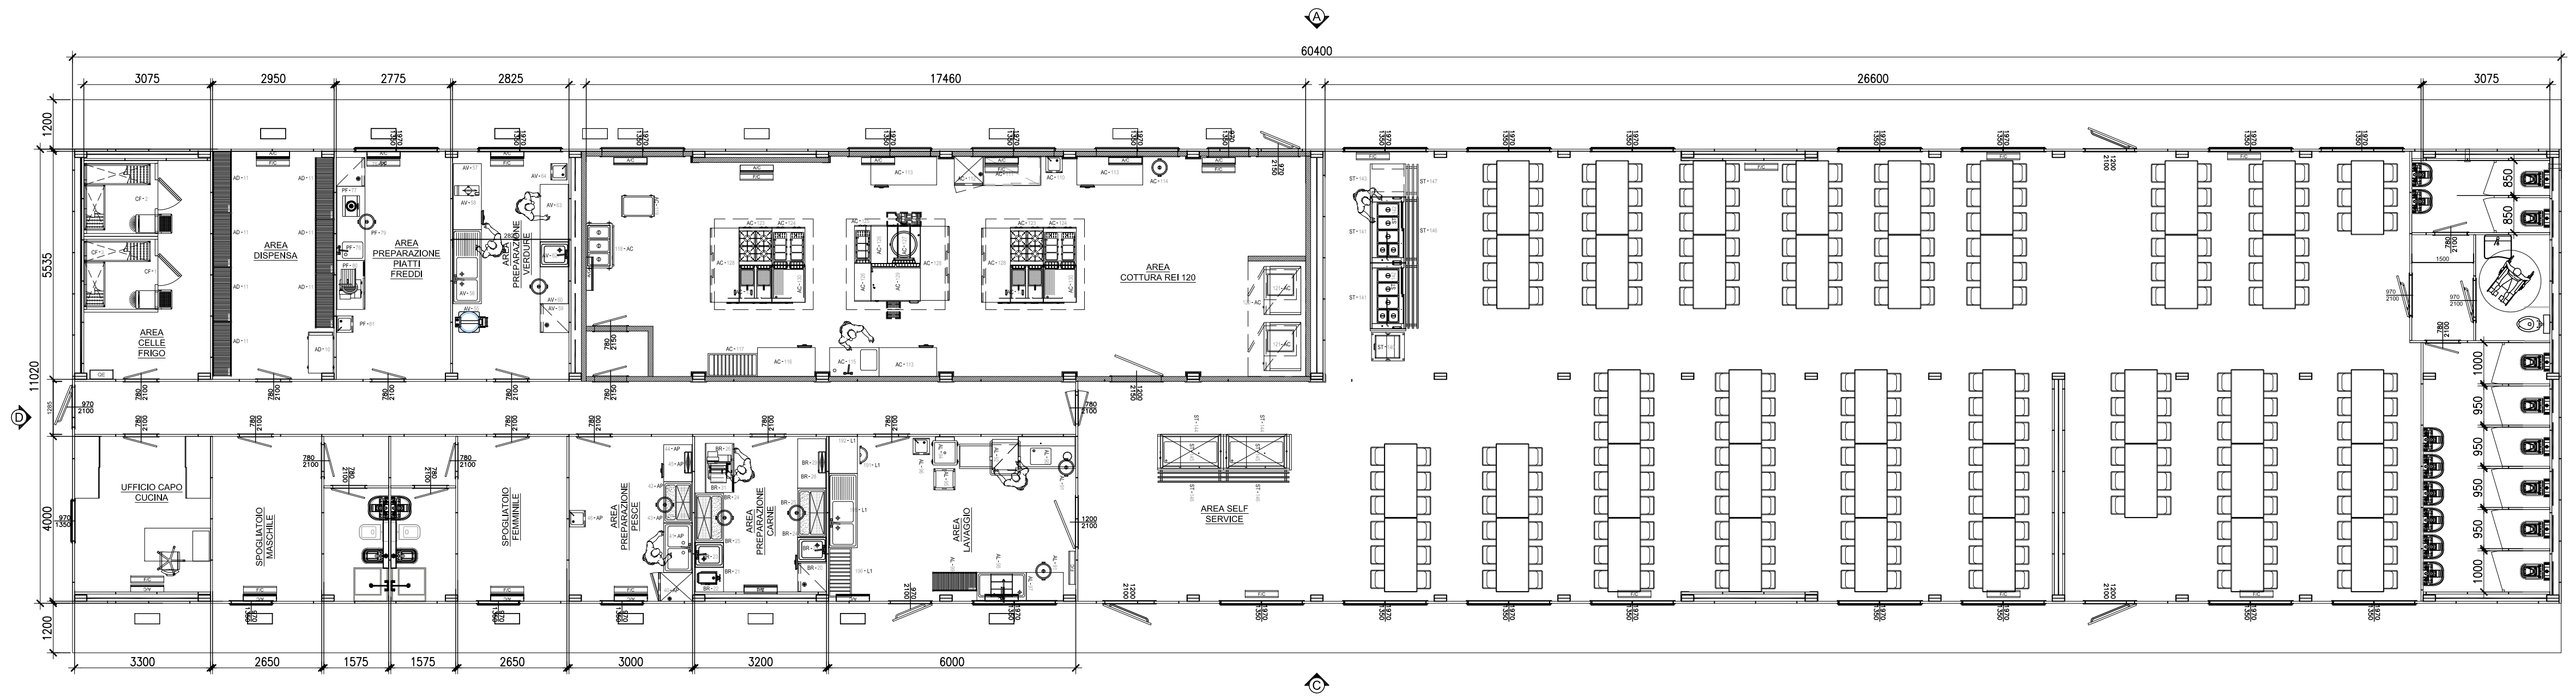

PROSPETTO LATO C

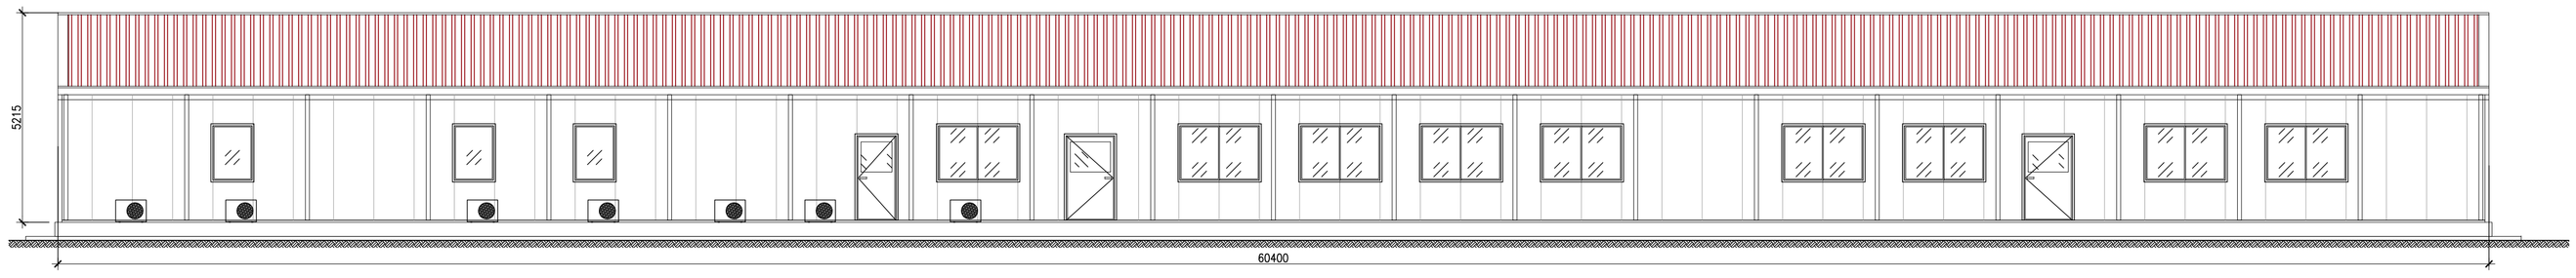

PROSPETTO LATO A

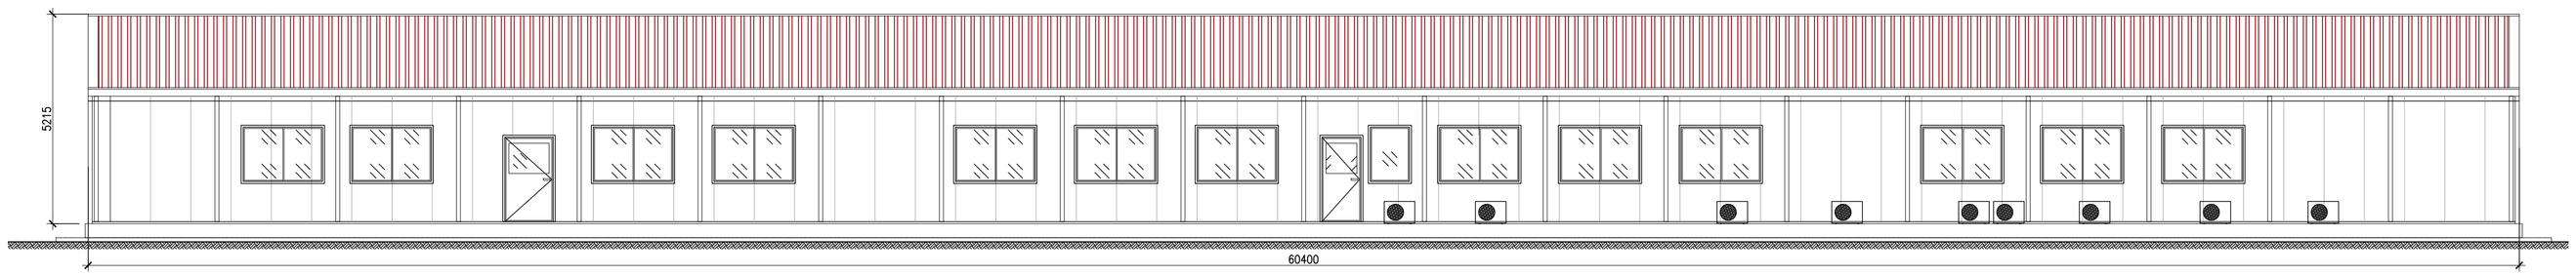

PROSPETTO LATO D

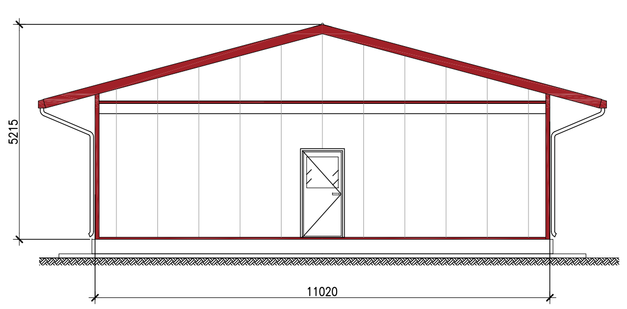

PROSPETTO LATO B

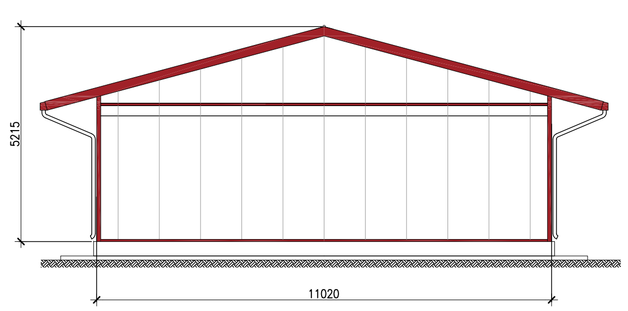

KEYPLAN
scala 1:2000

MENSA

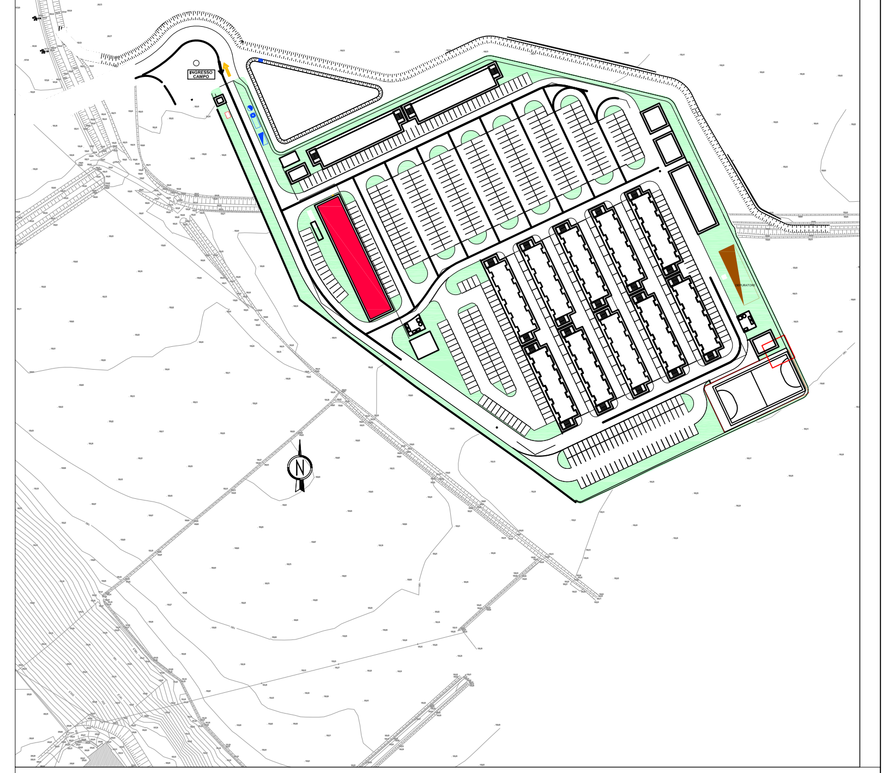

COMMITTENTE:

RFI RETE FERROVIARIA ITALIANA
GRUPPO FERROVIE DELLO STATO ITALIANE

ALTA SORVEGLIANZA:

ITALFERR
GRUPPO FERROVIE DELLO STATO ITALIANE

GENERAL CONTRACTOR:

cociv
Consorzio Collegamenti Integrati Veloci

INFRASTRUTTURE FERROVIARIE STRATEGICHE DEFINITE DALLA LEGGE OBIETTIVO N.443/01

TRATTA A.V./A.C. TERZO VALICO DEI GIOVI
PROGETTO ESECUTIVO

CBP5 - CAMPO BASE NOVI LIGURE
PREFABBRICATO MENSA
Pianta e Prospetti

GENERAL CONTRACTOR	DIRETTORE LAVORI	SCALA:
Consorzio **Cociv** Ing. E. Pagani		1:100

COMMESSA	LOTTO	FASE	ENTE	TIPO DOC.	OPERA/DISCIPLINA	PROGR.	REV.
I G 5 1	0 0	E	C V	P A	C A 1 0 0 1	0 0 4	B

PROGETTAZIONE

Rev.	Descrizione emissione	Redatto	Data	Verificato	Data	Progettista Integratore	Data	IL PROGETTISTA
A00	Prima Emissione	MB SERVICE	29/01/2014	COCIV	29/01/2014	A. Palomba	31/01/2014	Dott. Ing. Alfio Mancarella Ordine Ingegneri Prov. TO n. 6271 R
B00	Revisione Generale	MB SERVICE	27/05/2015	COCIV	27/05/2015	A. Mancarella	29/05/2015	

n. Elab.

Nome File: IG51-00-C-PA-CA1001-004-B00

CUP: F81H92000000008

Scala di plot: 1: 1