

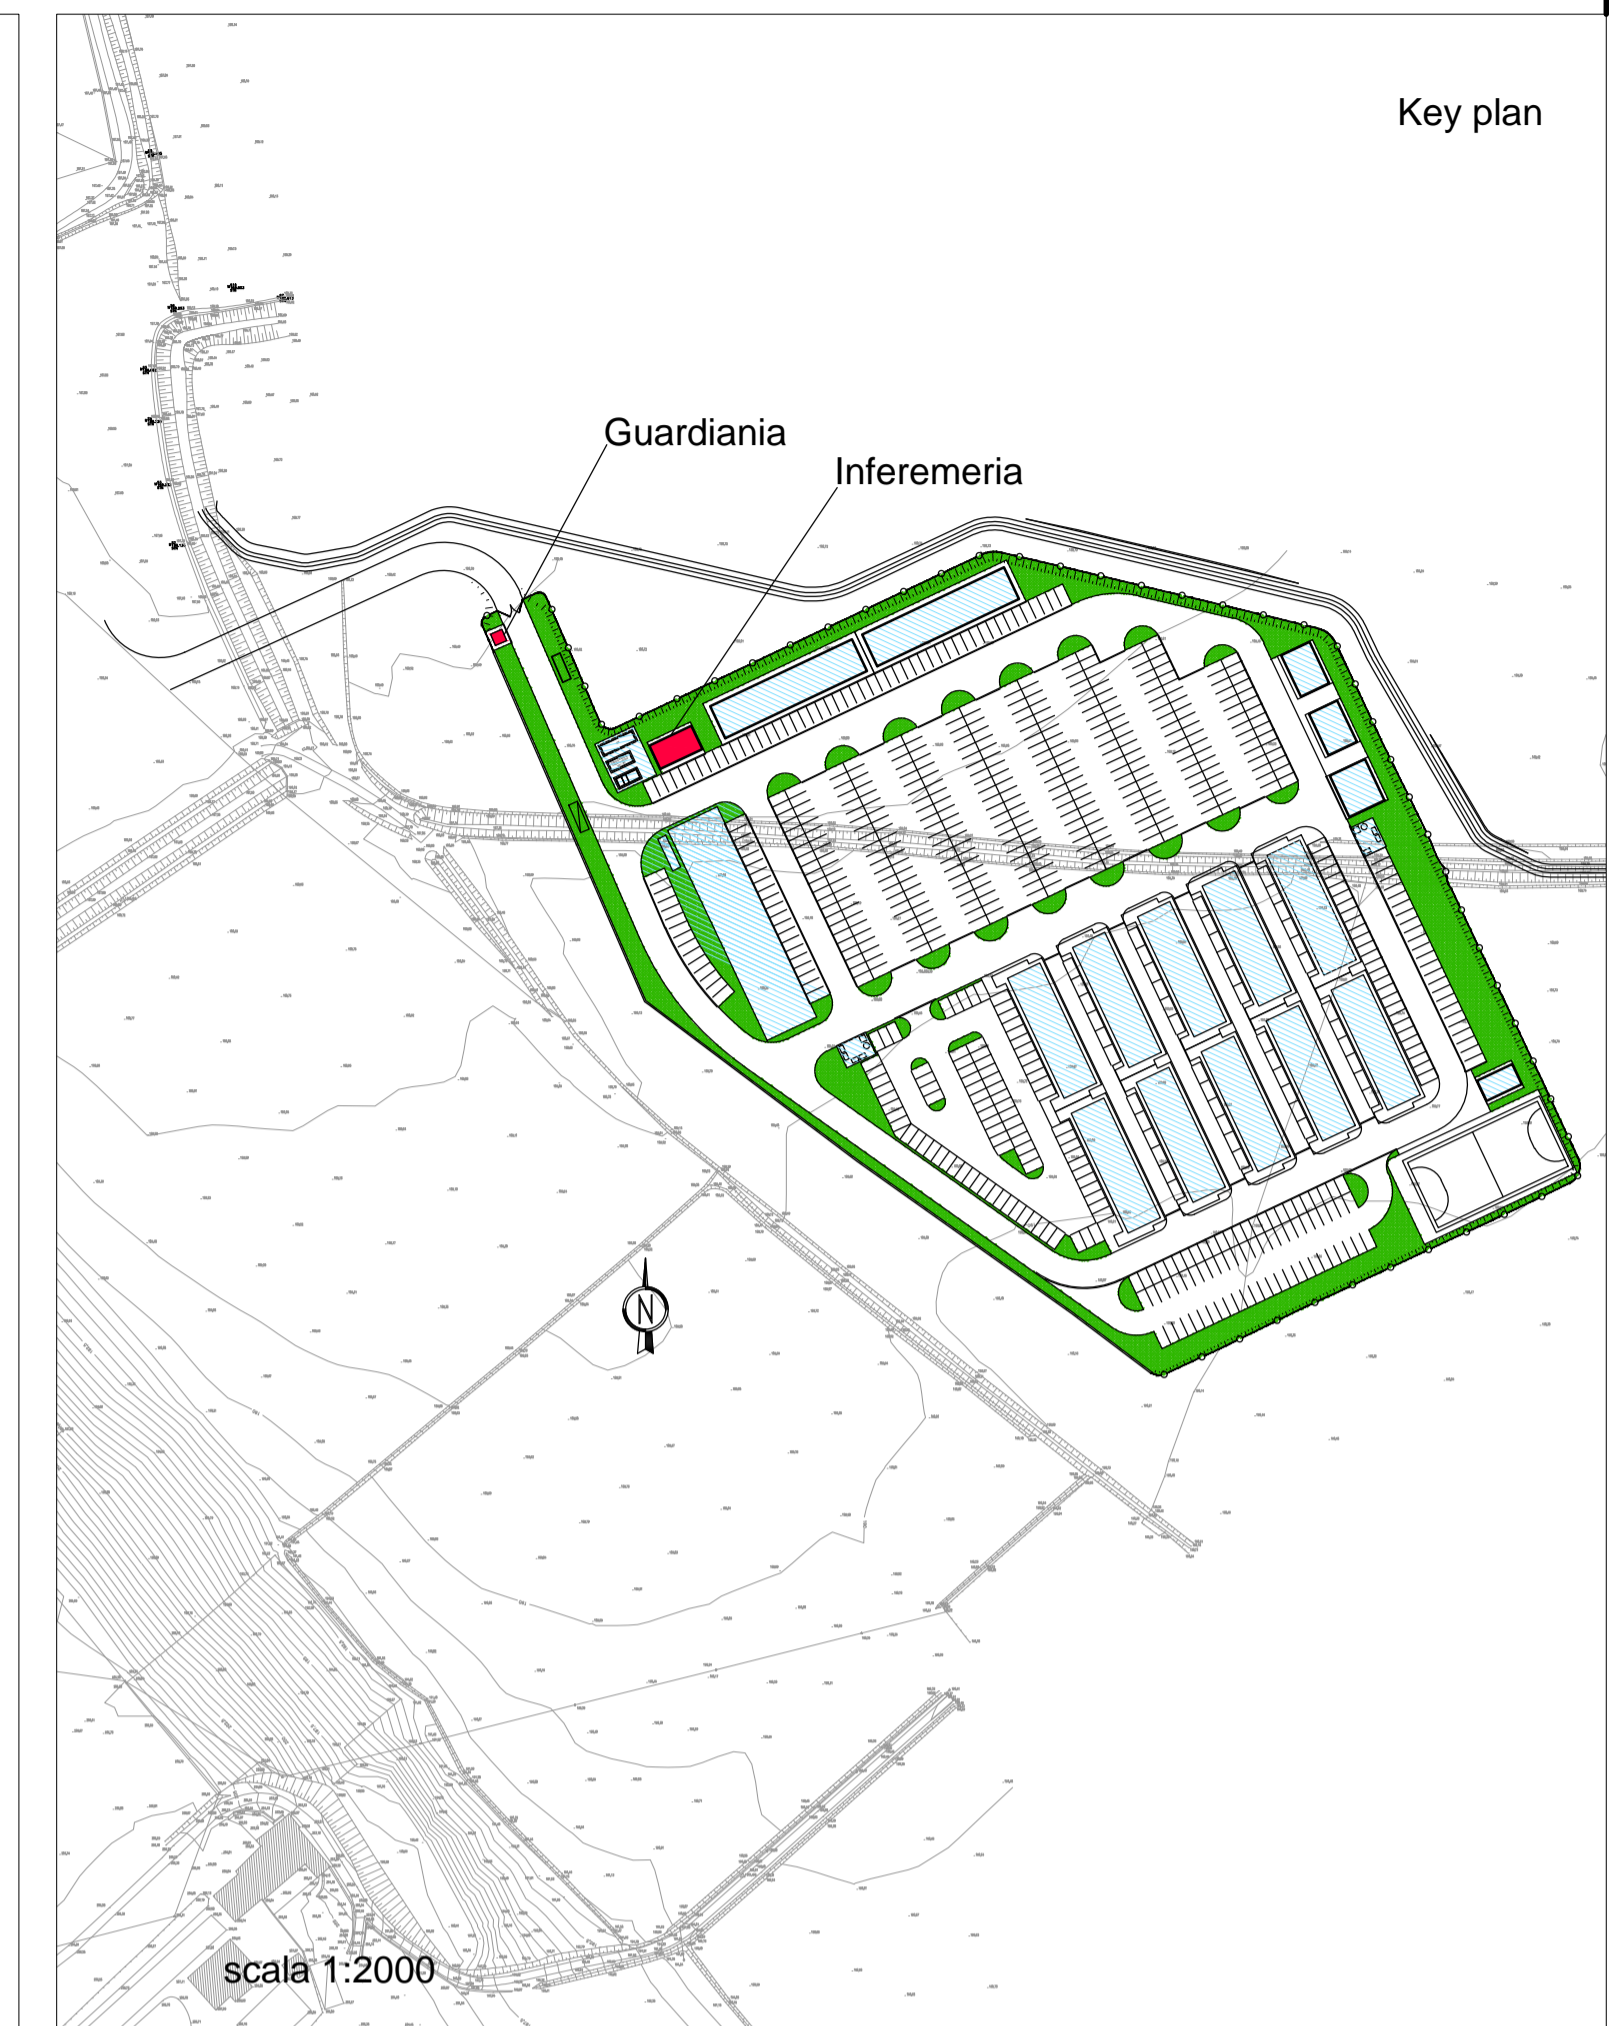


**PREFABBRICATO GUARDIANIA**  
Pianta e Prospetti

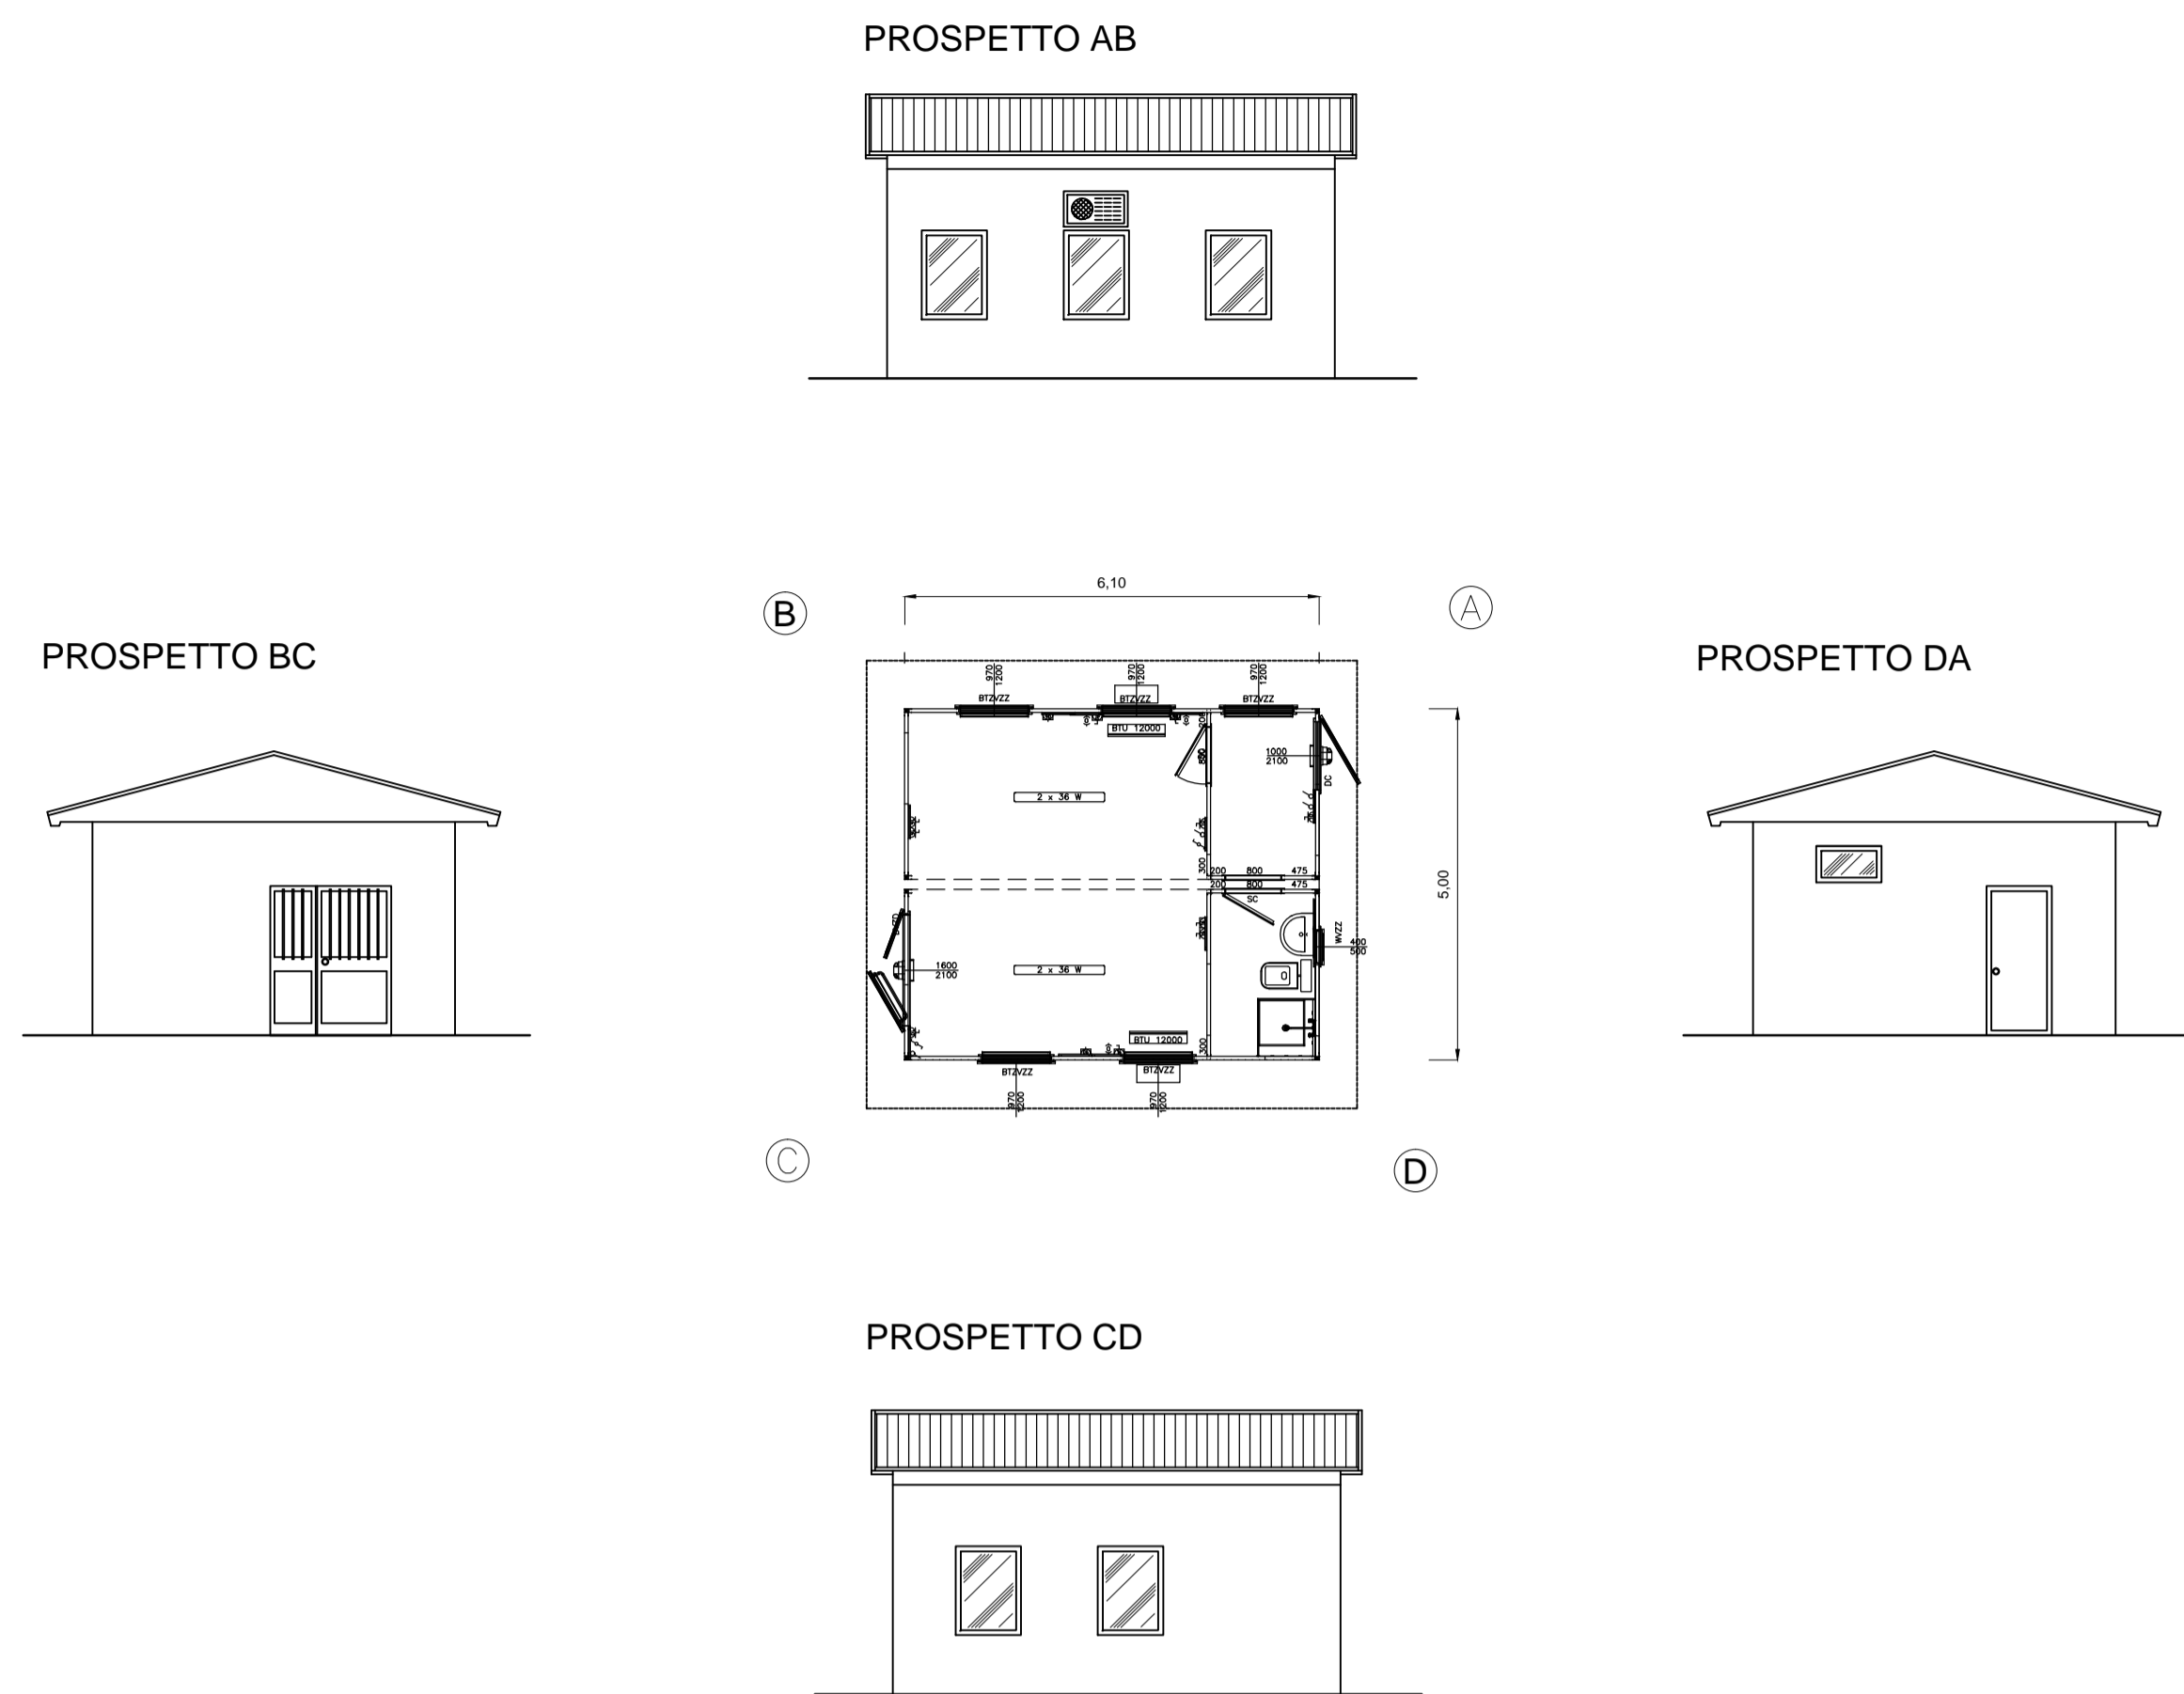

**PREFABBRICATO INFERMERIA**  
Pianta e Prospetti

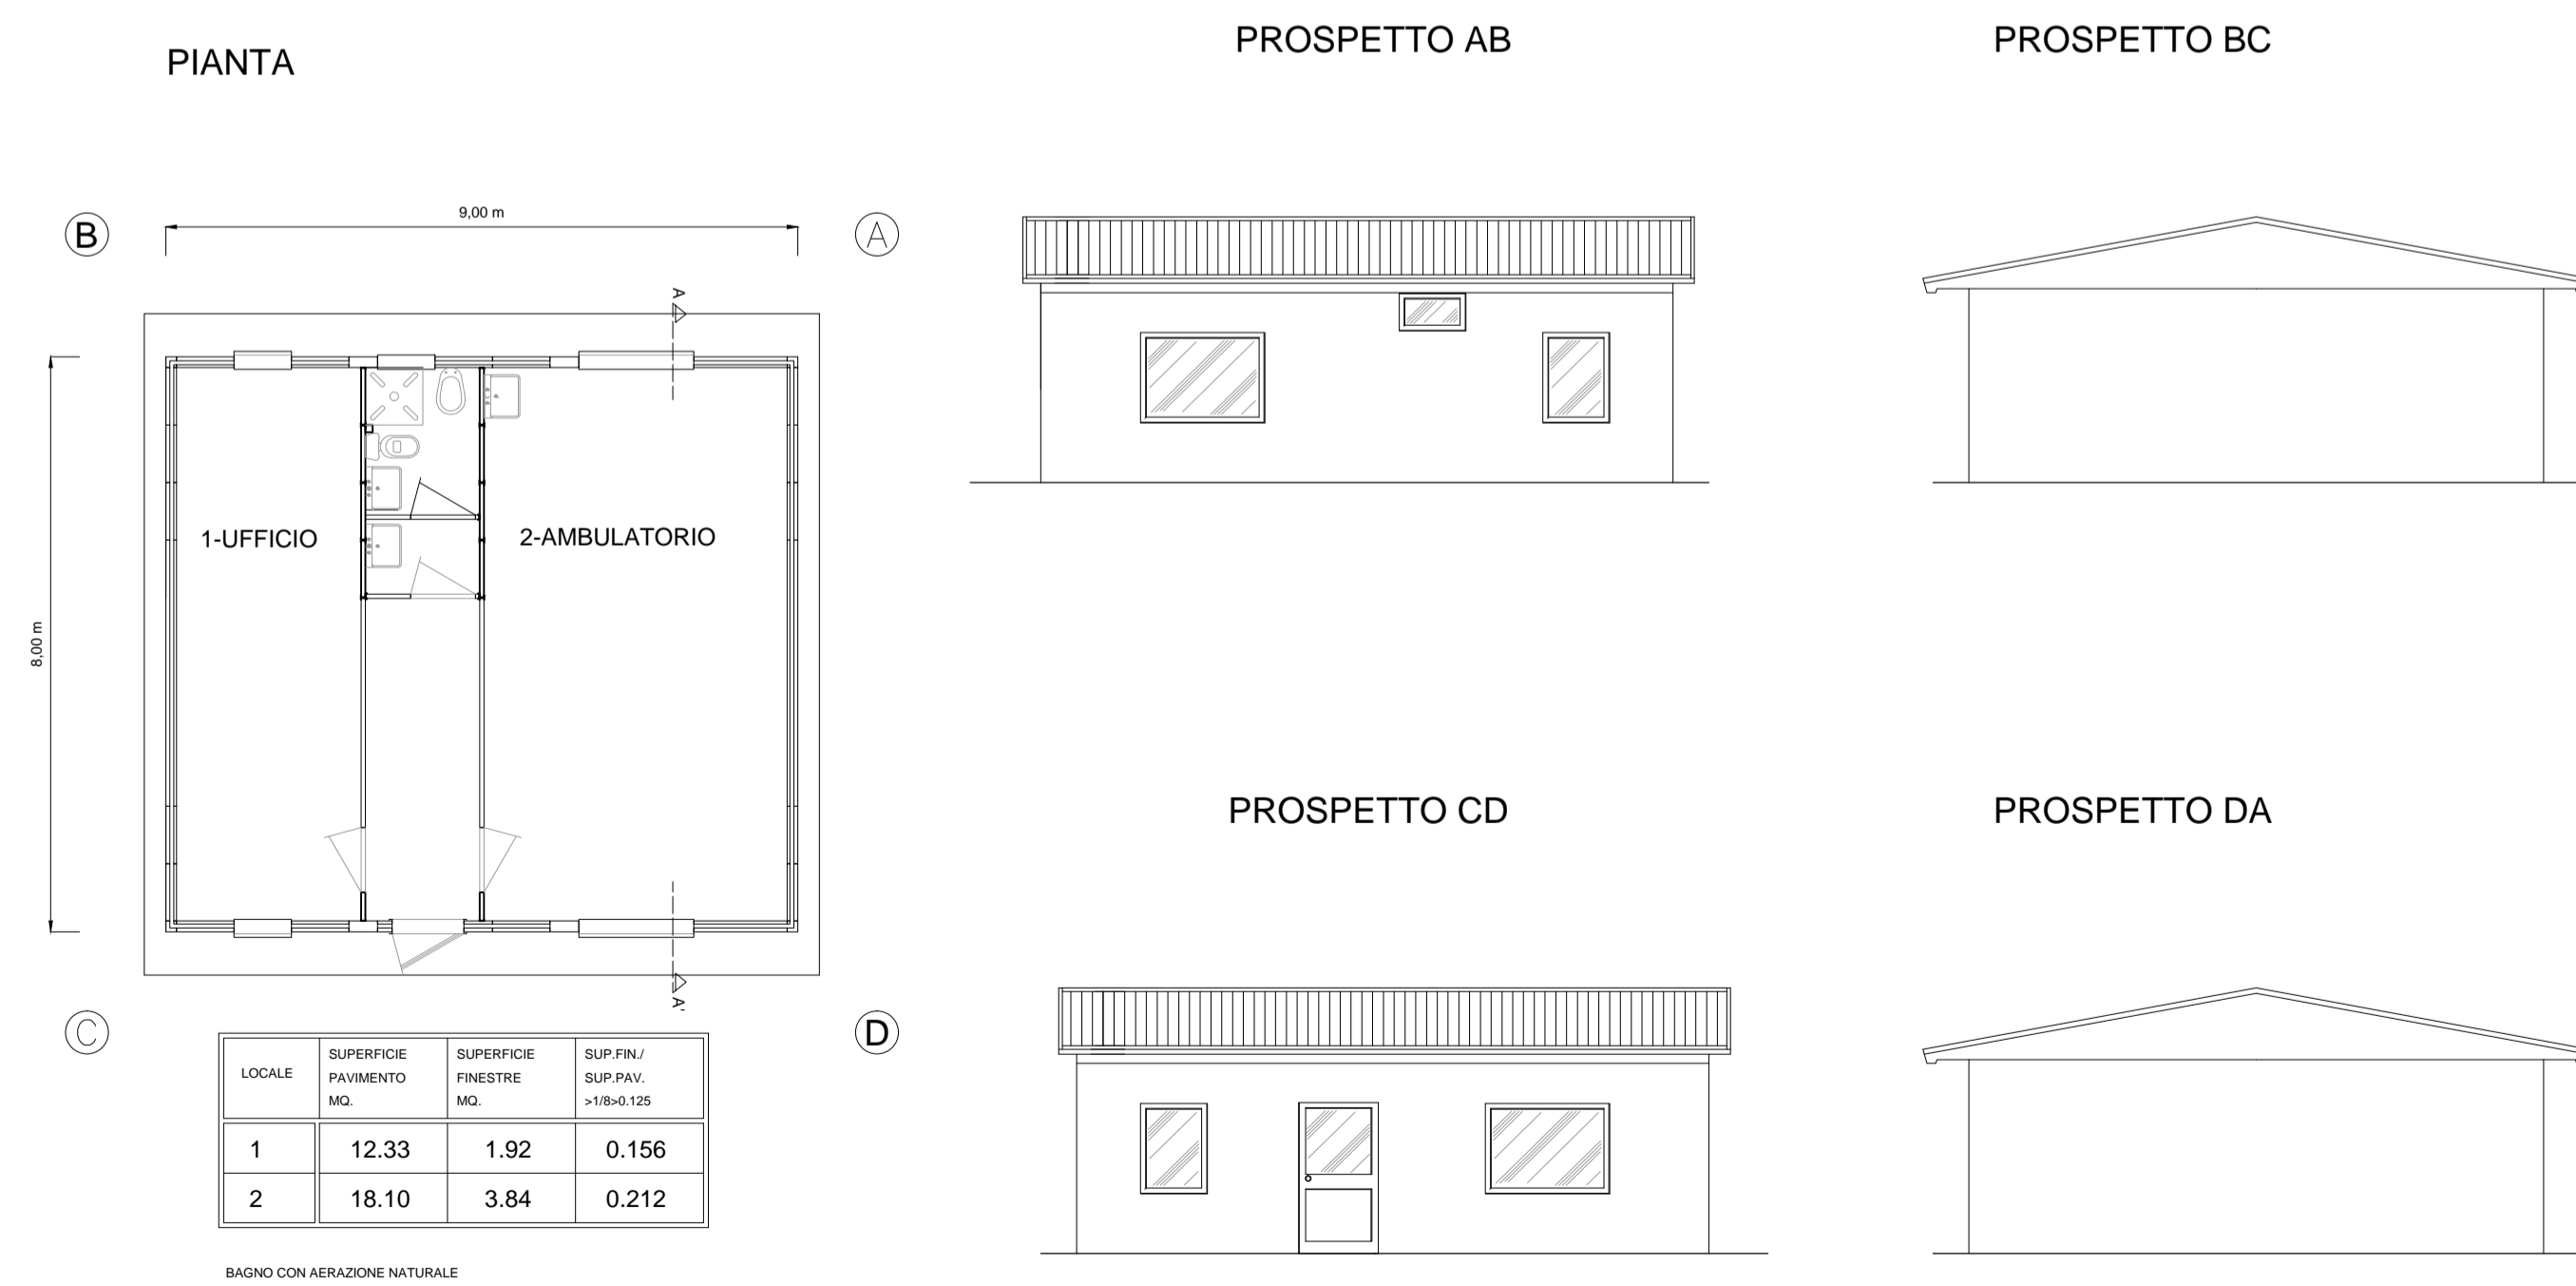

LOCALE	SUPERFICIE PAVIMENTO MQ.	SUPERFICIE FINESTRE MQ.	SUP.FIN./SUP.PAV. >=180/120
1	12.33	1.92	0.156
2	18.10	3.84	0.212

BAGNO CON AERAZIONE NATURALE

COMMITTENTE:



ALTA Sorveglianza:



GENERAL CONTRACTOR:



INFRASTRUTTURE FERROVIARIE STRATEGICHE DEFINITE DALLA LEGGE OBIETTIVO N.443/01

TRATTA A.V./A.C. TERZO VALICO DEI GIOVI  
PROGETTO ESECUTIVO

CAMPO BASE NOVI LIGURE CBP5  
Prefabbricato infermeria e guardiaia  
Pianta e Prospetti

GENERAL CONTRACTOR Consorzio <b>Cociv</b> Ing. E. Pagani		DIRETTORE LAVORI		SCALA: 1:100
COMMESSA <b>I G 5 1</b>	LOTTO <b>0 0</b>	FASE <b>E</b>	ENTE <b>C V</b>	TIPO DOC. <b>P A</b>
OPERA/DISCIPLINA <b>C A 1 0 0 1</b>		PROGR. <b>0 0 6</b>	REV. <b>B</b>	

Rev.	Descrizione emissione	Redatto	Data	Verificato	Data	Progettista Integratore	Data	IL PROGETTISTA
A00	Prima Emissione	COCIV	29/01/2014	COCIV	29/01/2014	A. Palomba	31/01/2014	
B00	Revisione Generale	COCIV	05/05/2015	COCIV	05/05/2015	A. Mancarella	05/05/2015	

n. Etab. Nome File: 031456014021010880 CUP: F81H92000000008