




PREFABBRICATO SPOGLIATOIO
Pianta e Prospetti

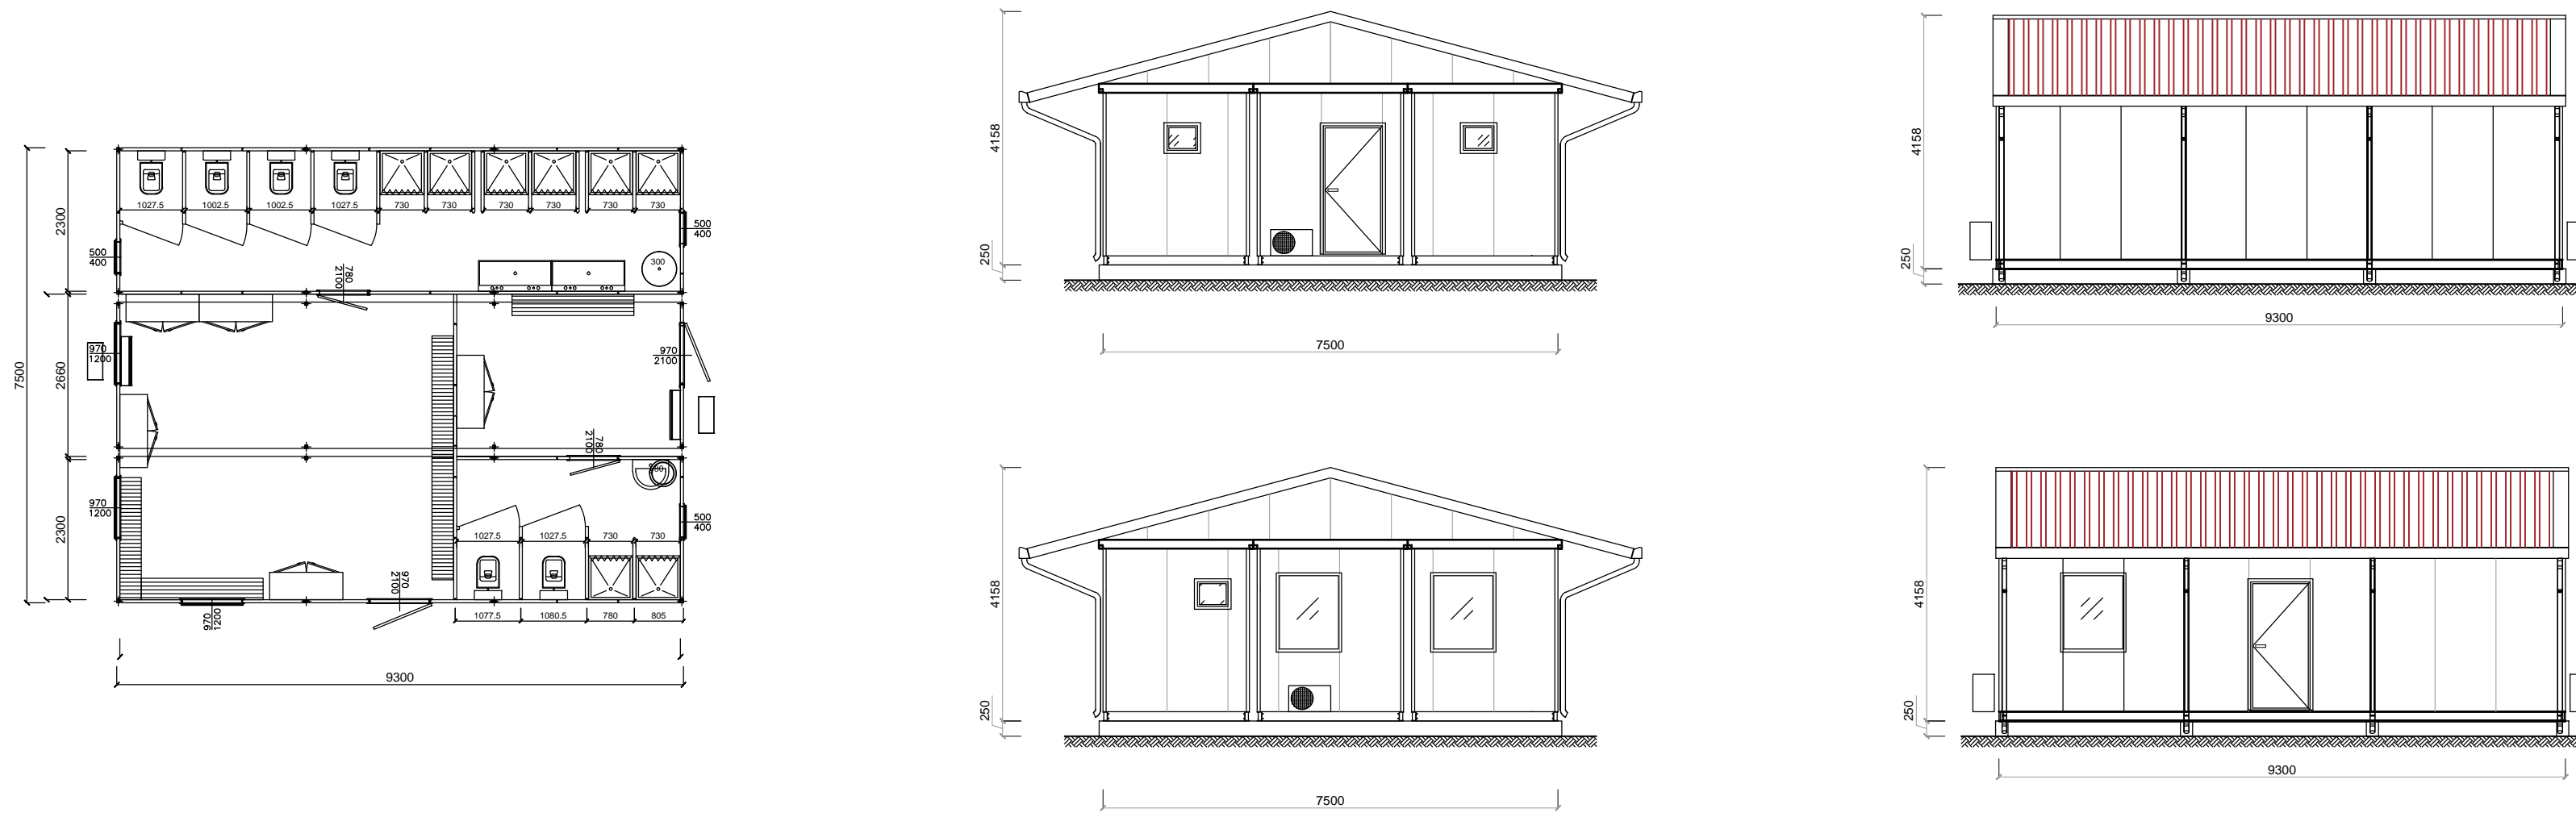


Key plan

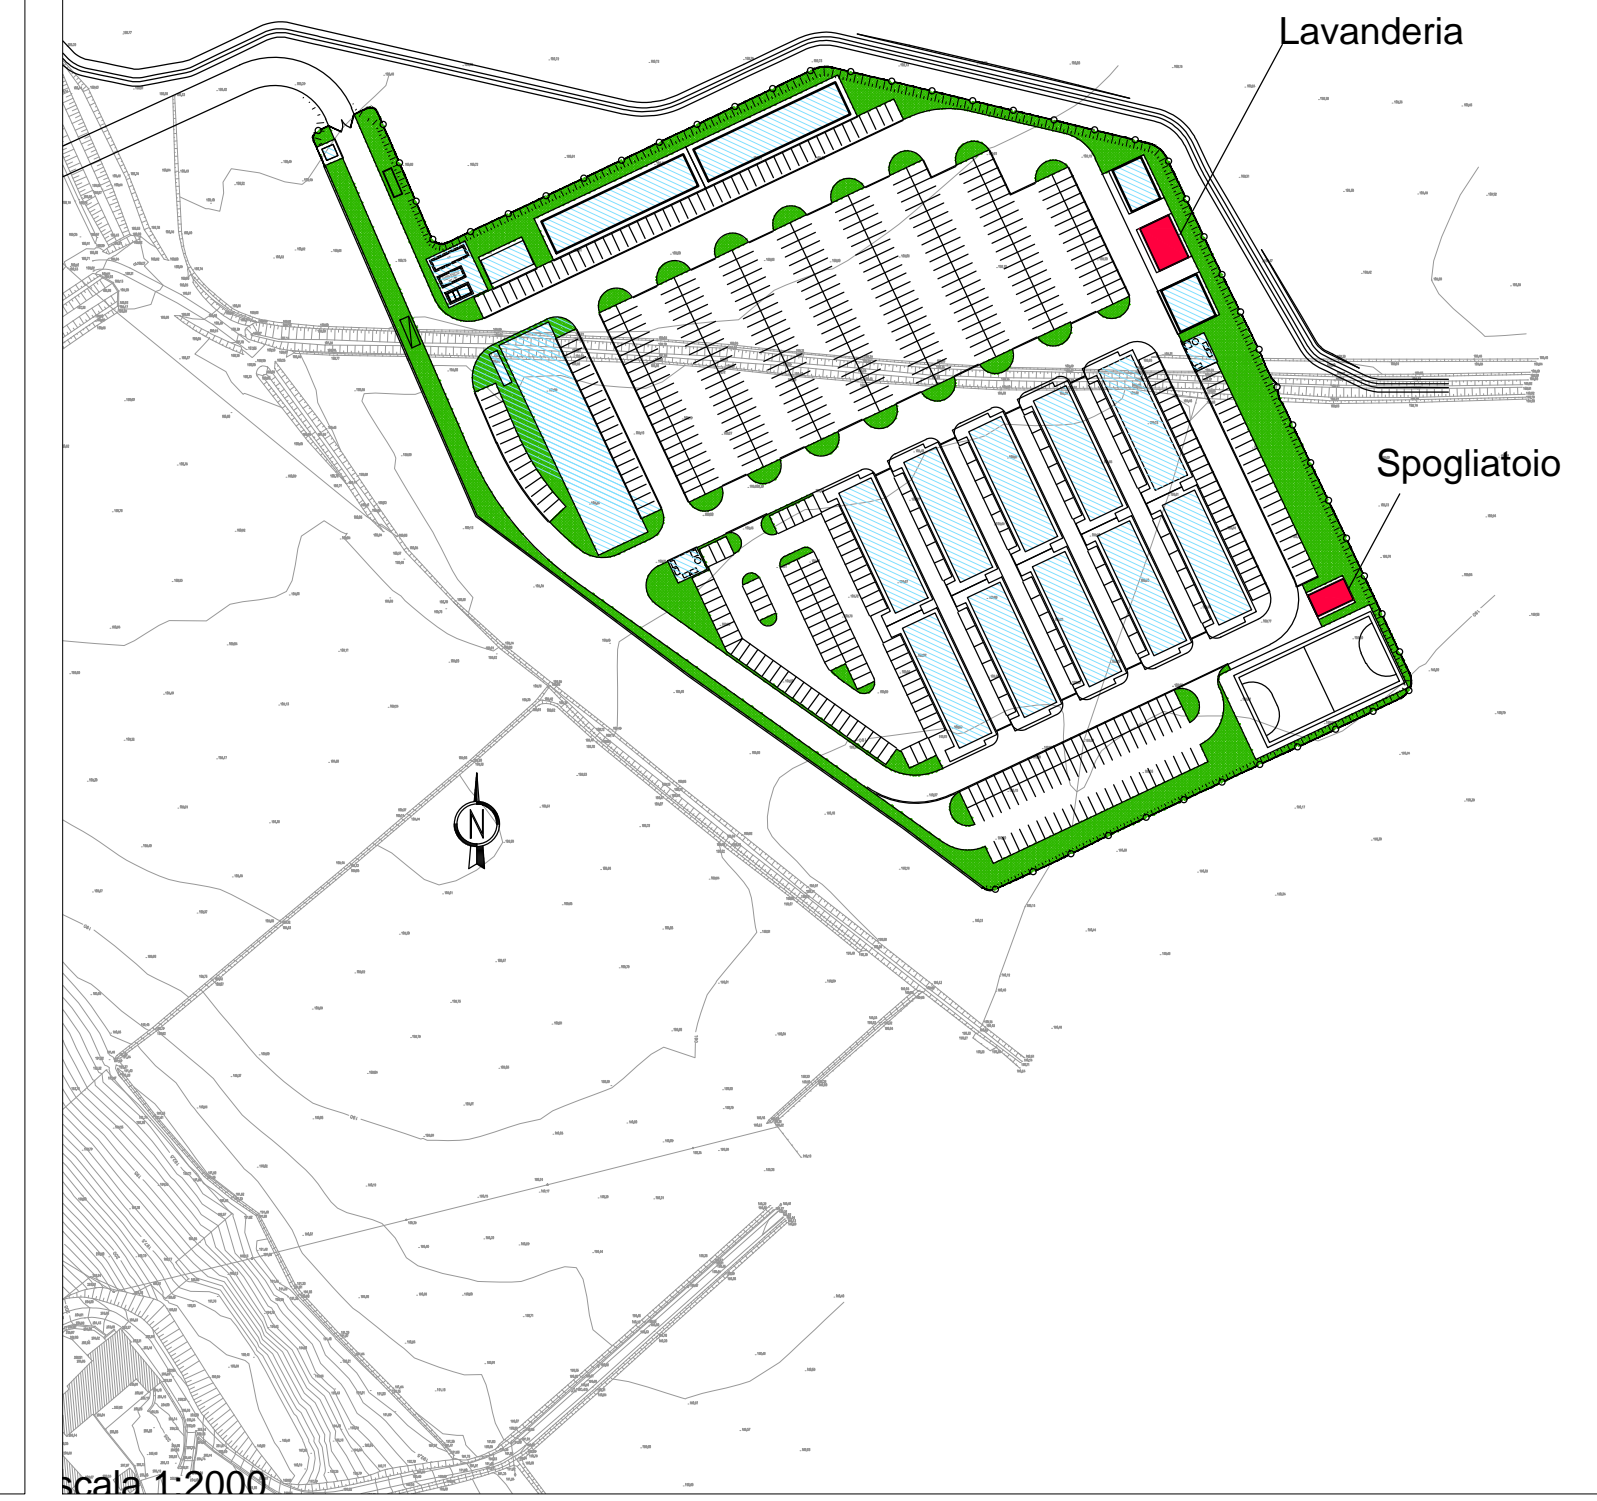

PREFABBRICATO LAVANDERIA
Pianta e Prospetti

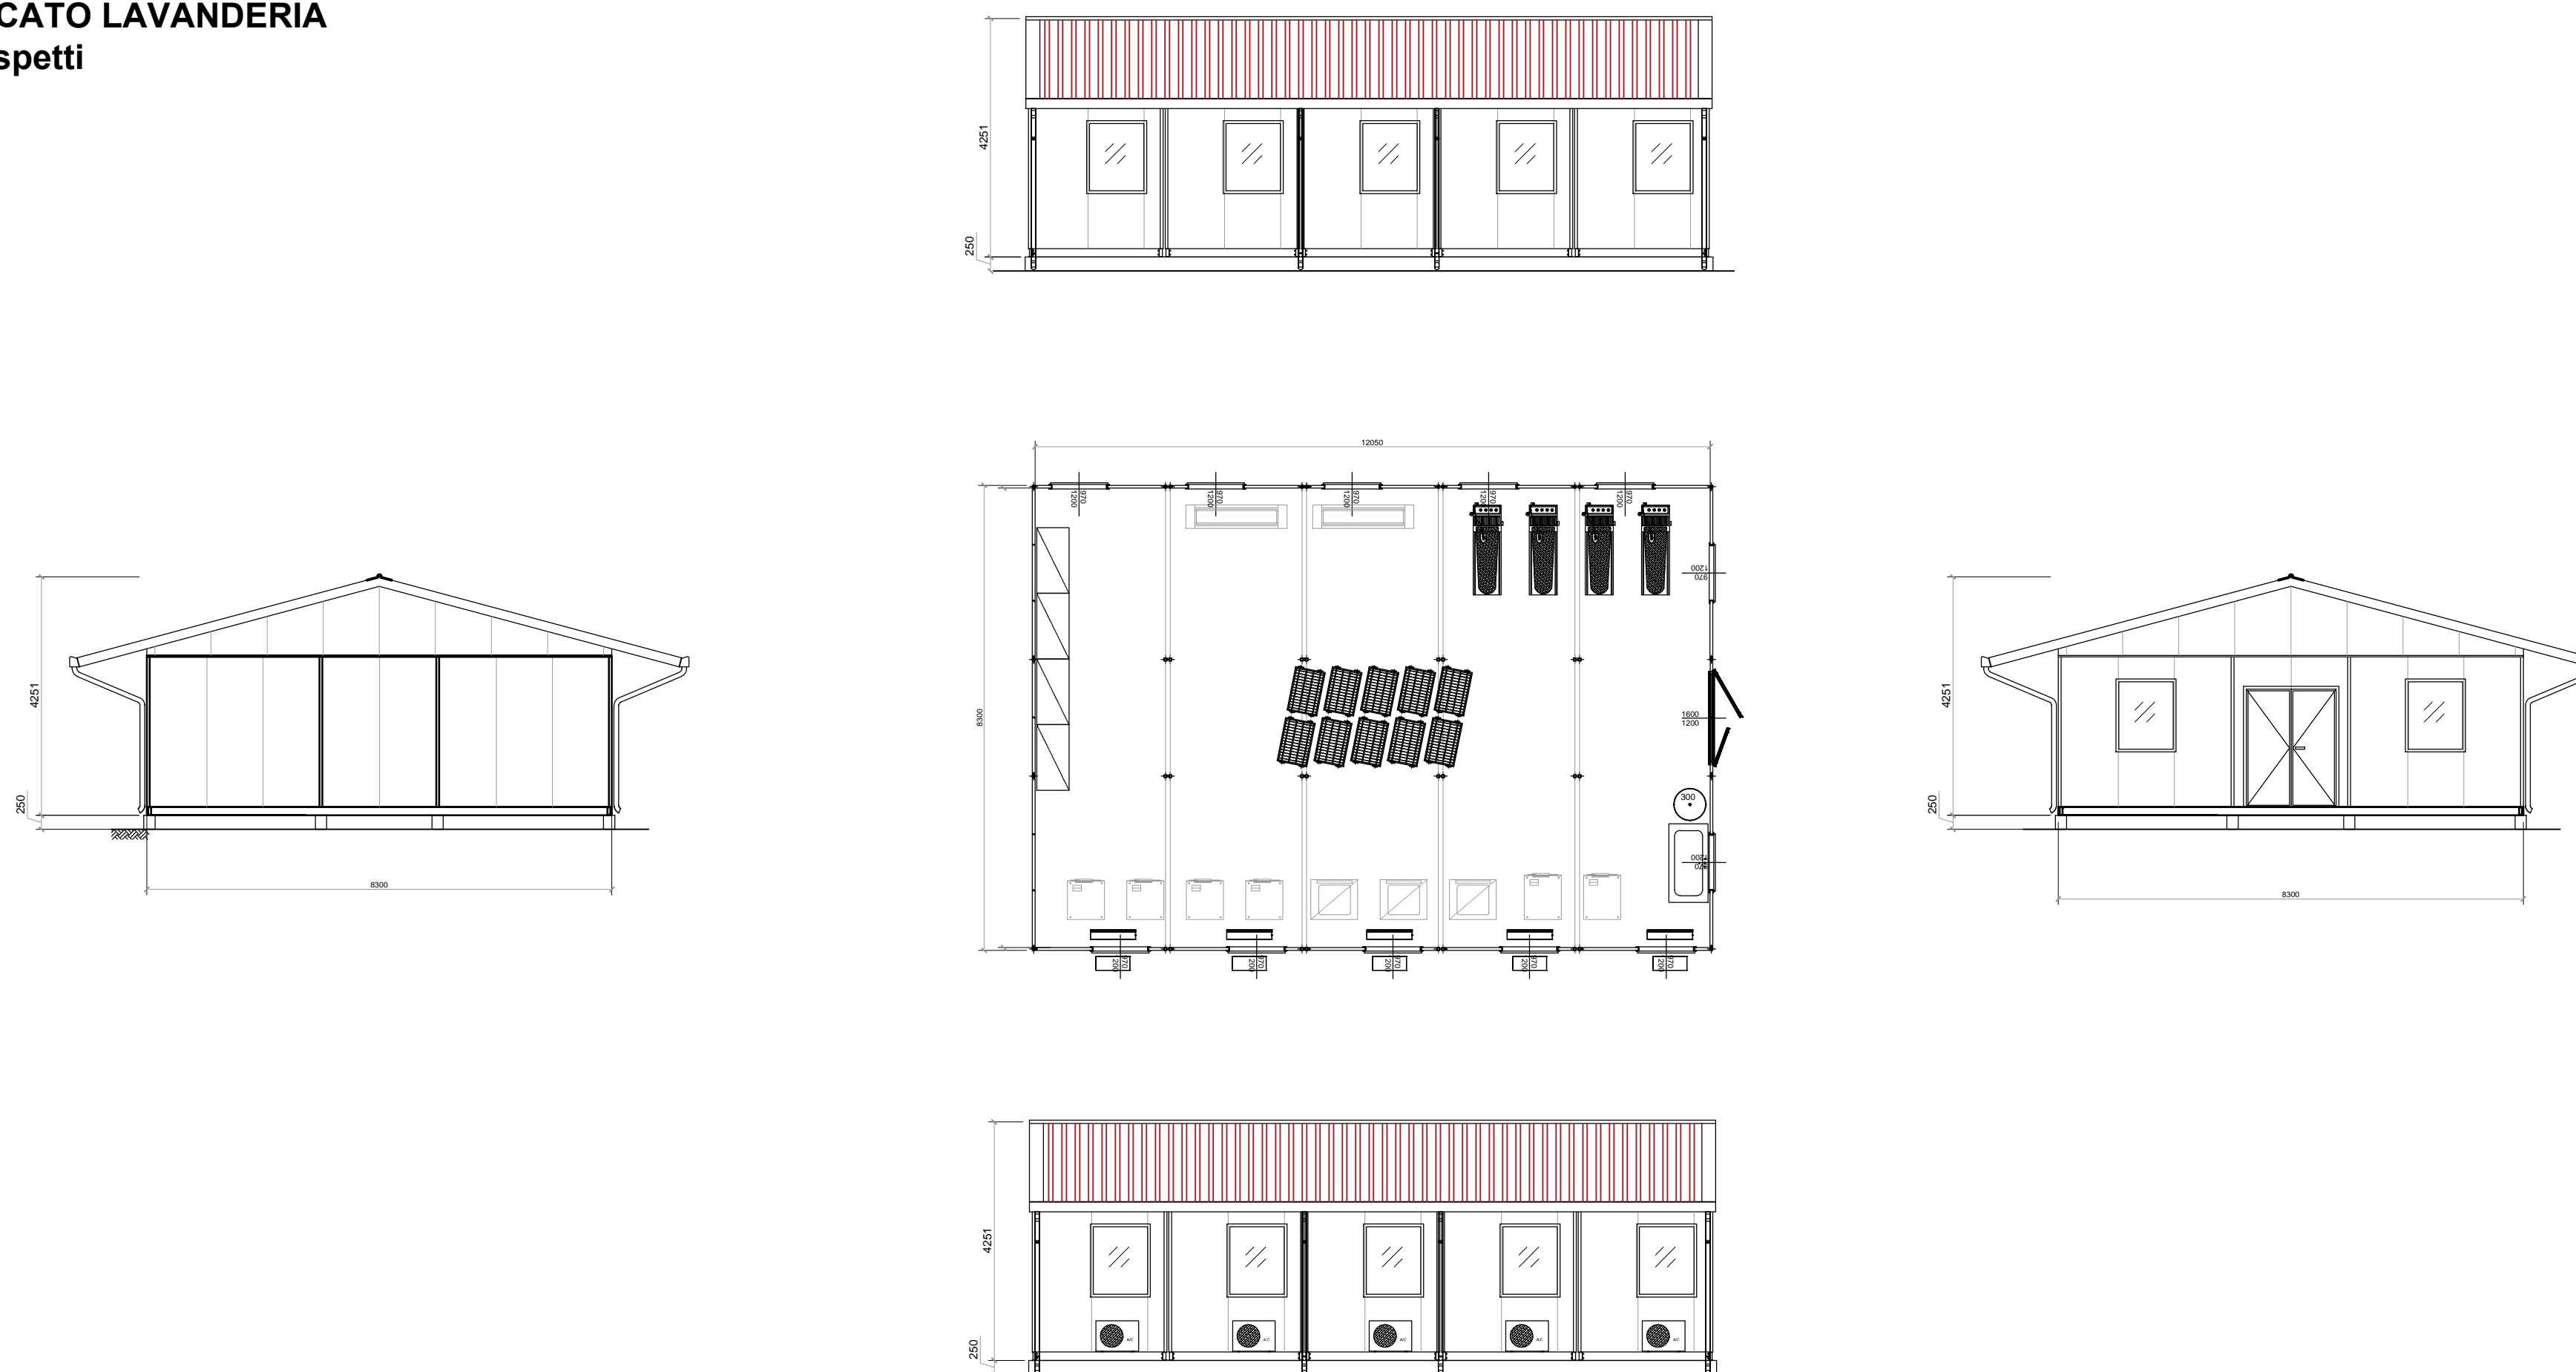

COMMITTENTE:


ALTA SORVEGLIANZA:


GENERAL CONTRACTOR:


INFRASTRUTTURE FERROVIARIE STRATEGICHE DEFINITE DALLA
 LEGGE OBIETTIVO N.443/01
 TRATTA A.V./A.C. TERZO VALICO DEI GIOVI
 PROGETTO ESECUTIVO

CAMPO BASE NOVI LIGURE CBP5
 Prefabbricato spogliatoio e lavanderia
 Pianta e Prospetti

GENERAL CONTRACTOR Consorzio Cociv Ing. E. Pagani		DIRETTORE LAVORI		SCALA: 1:100
COMMESSA I G 5 1	LOTTO 0 0	FASE E	ENTE C V	TIPO DOC. P A
OPERA/DISCIPLINA C A 1 0 0 1		PROGR. 0 0 7	REV. B	

PROGETTAZIONE							
Rev.	Descrizione emissione	Redatto	Data	Verificato	Data	Progettista Integratore	Data
A00	Prima Emissione	COCIV	28/01/2014	COCIV	29/01/2014	A. Palomba	31/01/2014
B00	Revisione Generale	COCIV	05/05/2015	COCIV	05/05/2015	A. Mancarella	05/05/2015