


Key plan

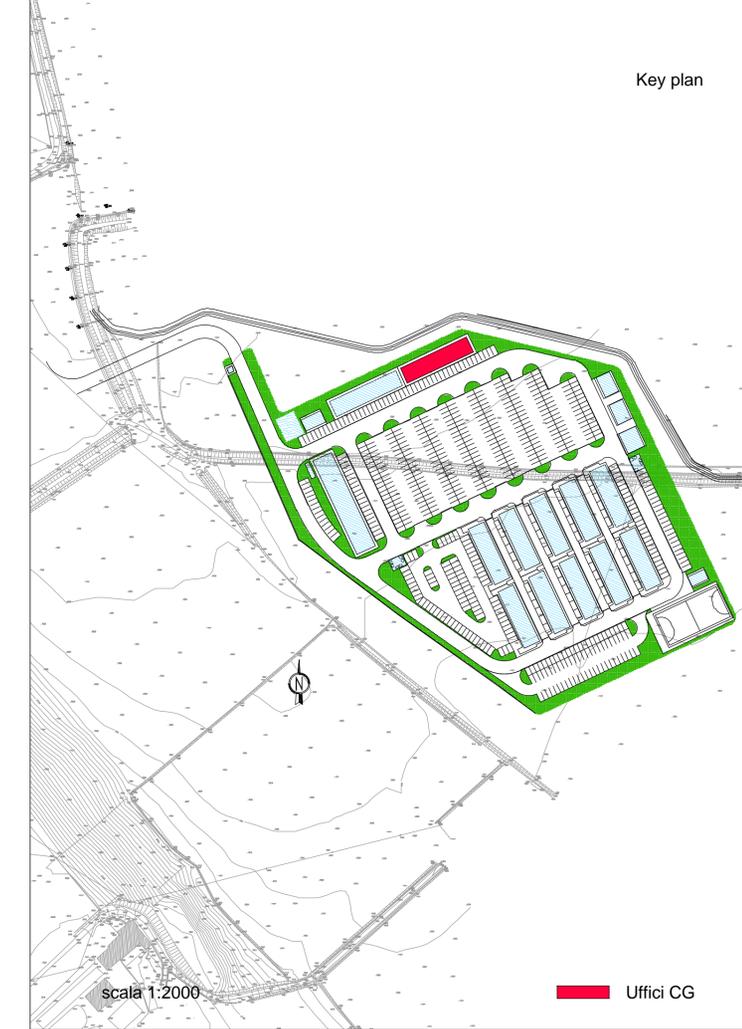

scala 1:2000

Uffici CG

COMMITTENTE:  


ALTA SORVEGLIANZA:  


GENERAL CONTRACTOR:  


INFRASTRUTTURE FERROVIARIE STRATEGICHE DEFINITE DALLA  
 LEGGE OBIETTIVO N.443/01  
 TRATTA A.V./A.C. TERZO VALICO DEI GIOVI  
 PROGETTO ESECUTIVO

CBP5 - CAMPO BASE NOVI LIGURE  
 PREFABBRICATO CLUB E FORMAZIONE PROFESSIONALE  
 Pianta e Prospetti

GENERAL CONTRACTOR Consorzio <b>Cociv</b> Ing. E. Paganì		DIRETTORE LAVORI		SCALA: 1:100
---	--	------------------	--	-----------------

COMMESSA <b>I G 5 1</b>	LOTTO <b>0 0</b>	FASE <b>E</b>	ENTE <b>C V</b>	TIPO DOC. <b>P A</b>	OPERA/DISCIPLINA <b>CA 1 0 0 1</b>	PROGR. <b>0 0 8</b>	REV. <b>B</b>
----------------------------	---------------------	------------------	--------------------	-------------------------	---------------------------------------	------------------------	------------------

PROGETTAZIONE							
Rev.	Descrizione emissione	Redatto	Data	Verificato	Data	Progettista Integratore	IL PROGETTISTA
A00	Prima Emissione	COCIV	29/01/2014	COCIV	29/01/2014	A. Palomba	31/01/2014
B00	Revisione Generale	COCIV	05/05/2015	COCIV	05/05/2015	A. Mancarella	05/05/2015

n. Etab. Nome File: K3-06C-34C157-02-38  
 CUP: F81H9200000008