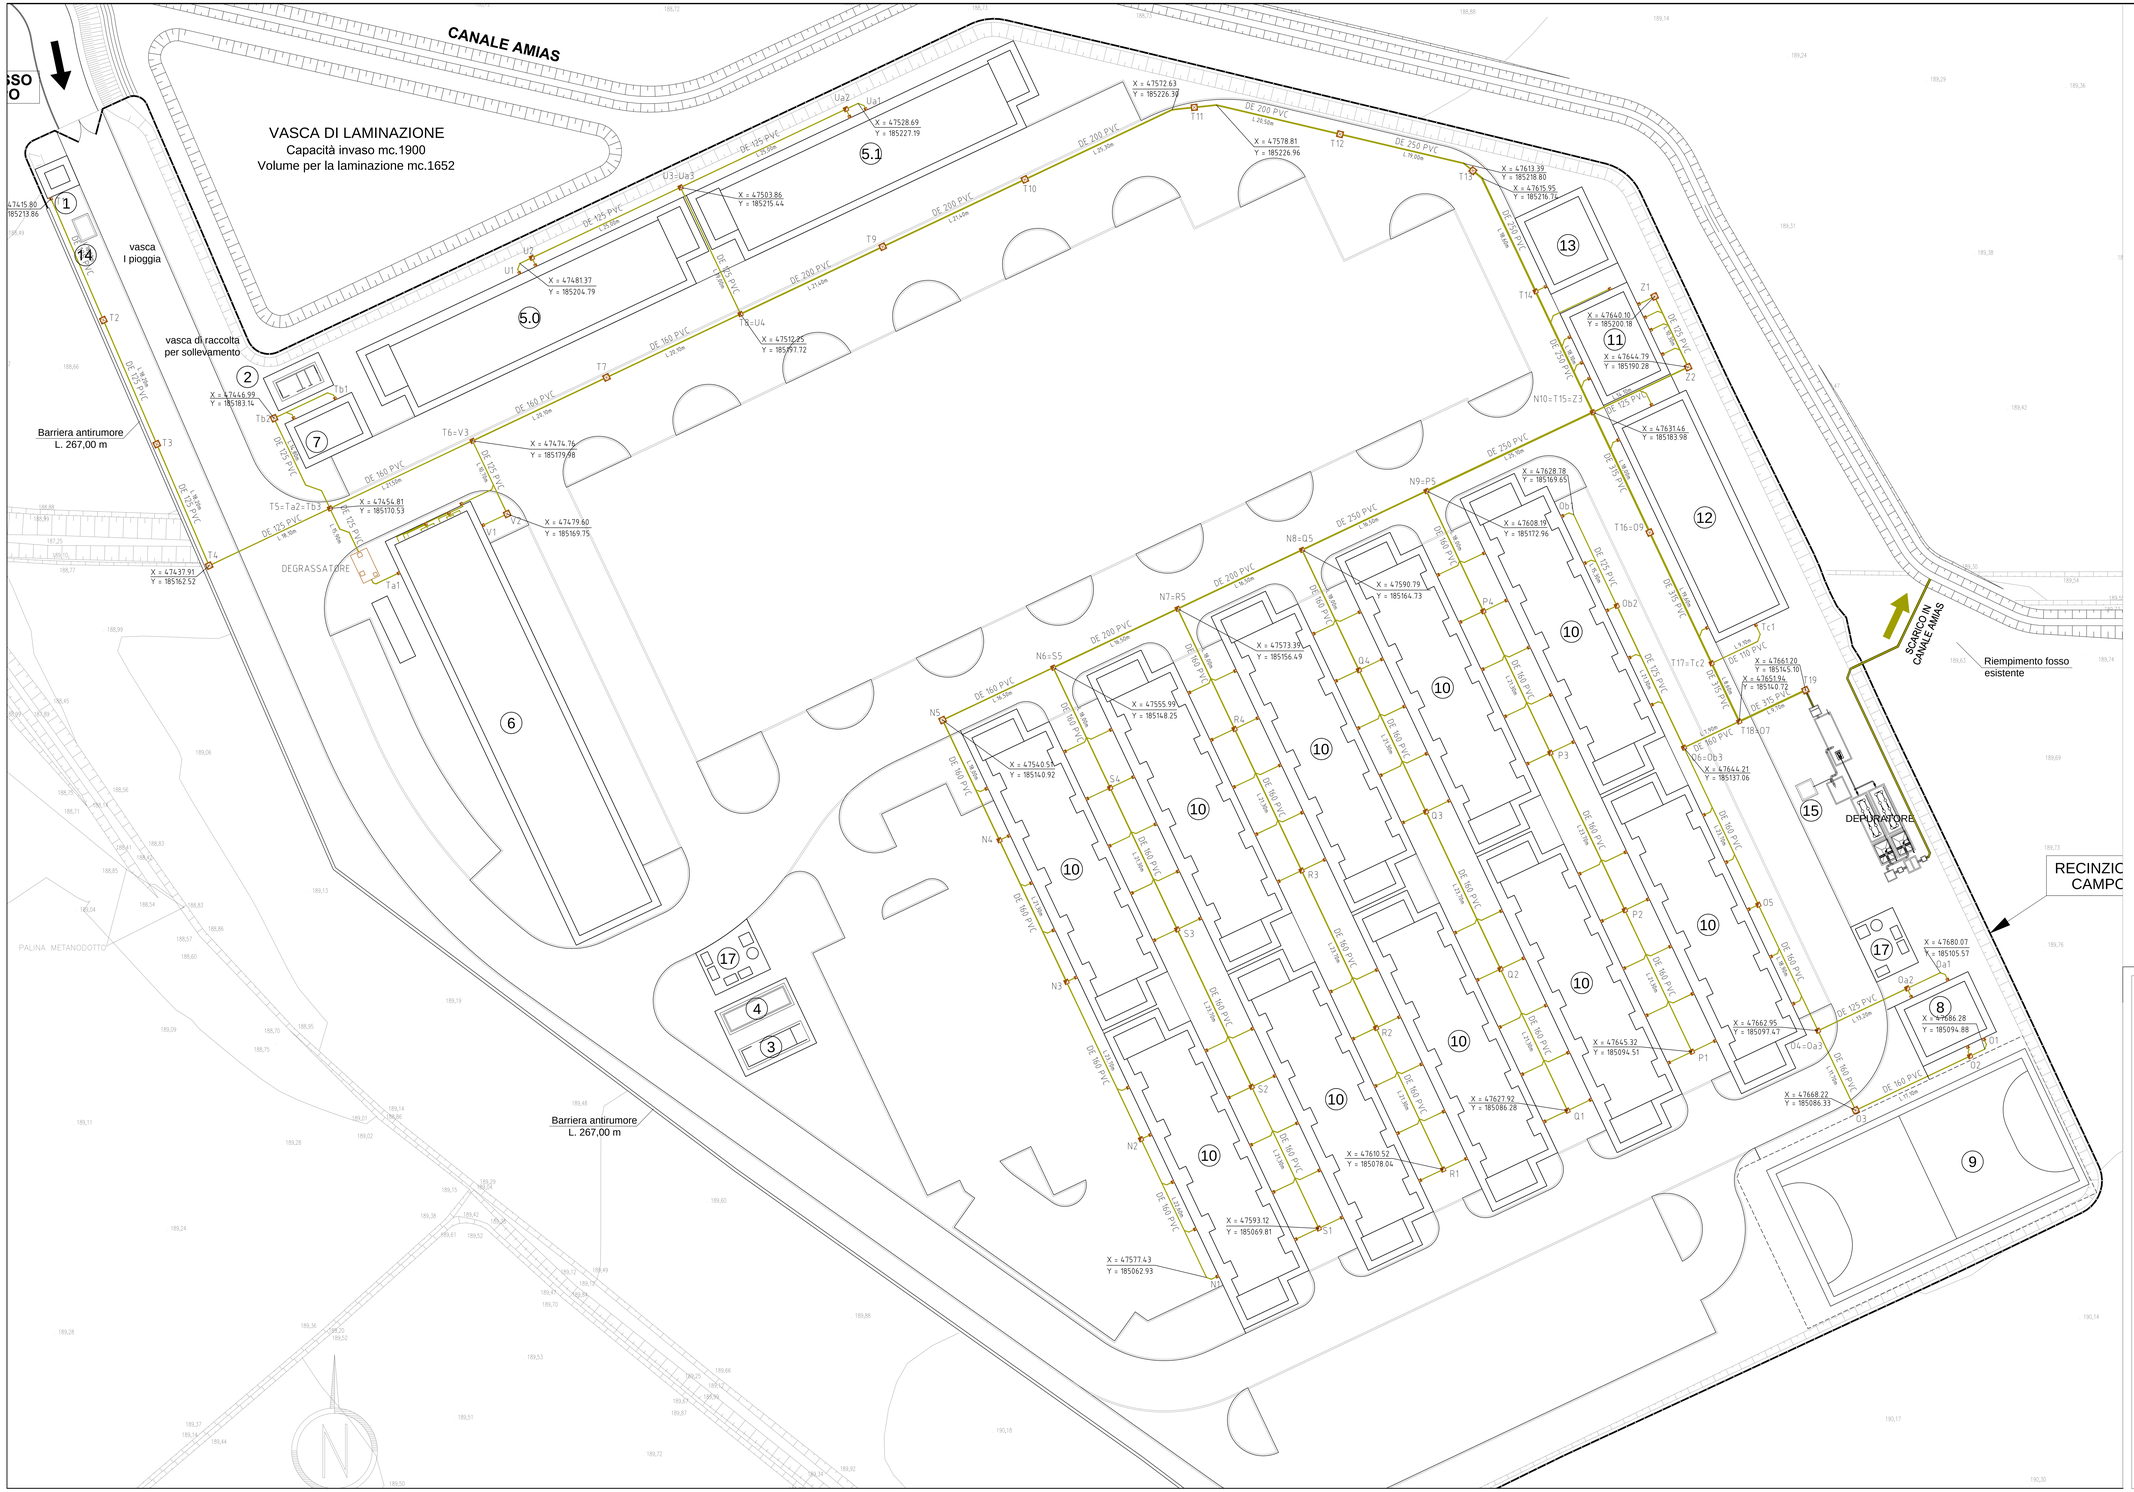

LEGENDA

- COLLETTORE IN PVC Ø 125/160/200/250
- IMMISSIONE TIPO 4 CON BRAGA
- POZZETTO TIPO 1 DI ISPEZIONE 70X70
- POZZETTO TIPO 2 DI IMMISSIONE 50X50
- POZZETTO TIPO 3 DI USCITA 30X30

COMMITTENTE:

RFI RETE FERROVIARIA ITALIANA
GRUPPO FERROVIE DELLO STATO ITALIANE

ALTA SORVEGLIANZA:

ITALFERR
GRUPPO FERROVIE DELLO STATO ITALIANE

GENERAL CONTRACTOR:

COCIV
Consorzio Collegamenti Integrati Veloci

INFRASTRUTTURE FERROVIARIE STRATEGICHE DEFINITE DALLA LEGGE OBIETTIVO N.443/01

TRATTA A.V./A.C. TERZO VALICO DEI GIOVI
PROGETTO ESECUTIVO

CAMPO NOVI LIGURE CBP5
PLANIMETRIA RETE ACQUE NERE

GENERAL CONTRACTOR	DIRETTORE LAVORI	SCALA:
Consorzio Cociv Ing. E. Pagani		1:250

COMMESSA	LOTTO	FASE	ENTE	TIPO DOC.	OPERA/DISCIPLINA	PROGR.	REV.
IG51	00	E	CV	PZ	CA1001	001	A

PROGETTAZIONE

Rev.	Descrizione emissione	Redatto	Data	Verificato	Data	Progettista Integratore	Data	IL PROGETTISTA
A00	Revisione Generale	MB Service	27/05/2015	COCIV	27/05/2015	A. Mancarella	29/05/2015	Dott. Ing. Ettore Pagani Ordine Ingegneri Torino n. 6271 IR

A. Elab.

Nome File: EI1A0CA1001A0A0-00
CUP: F81H92000000008