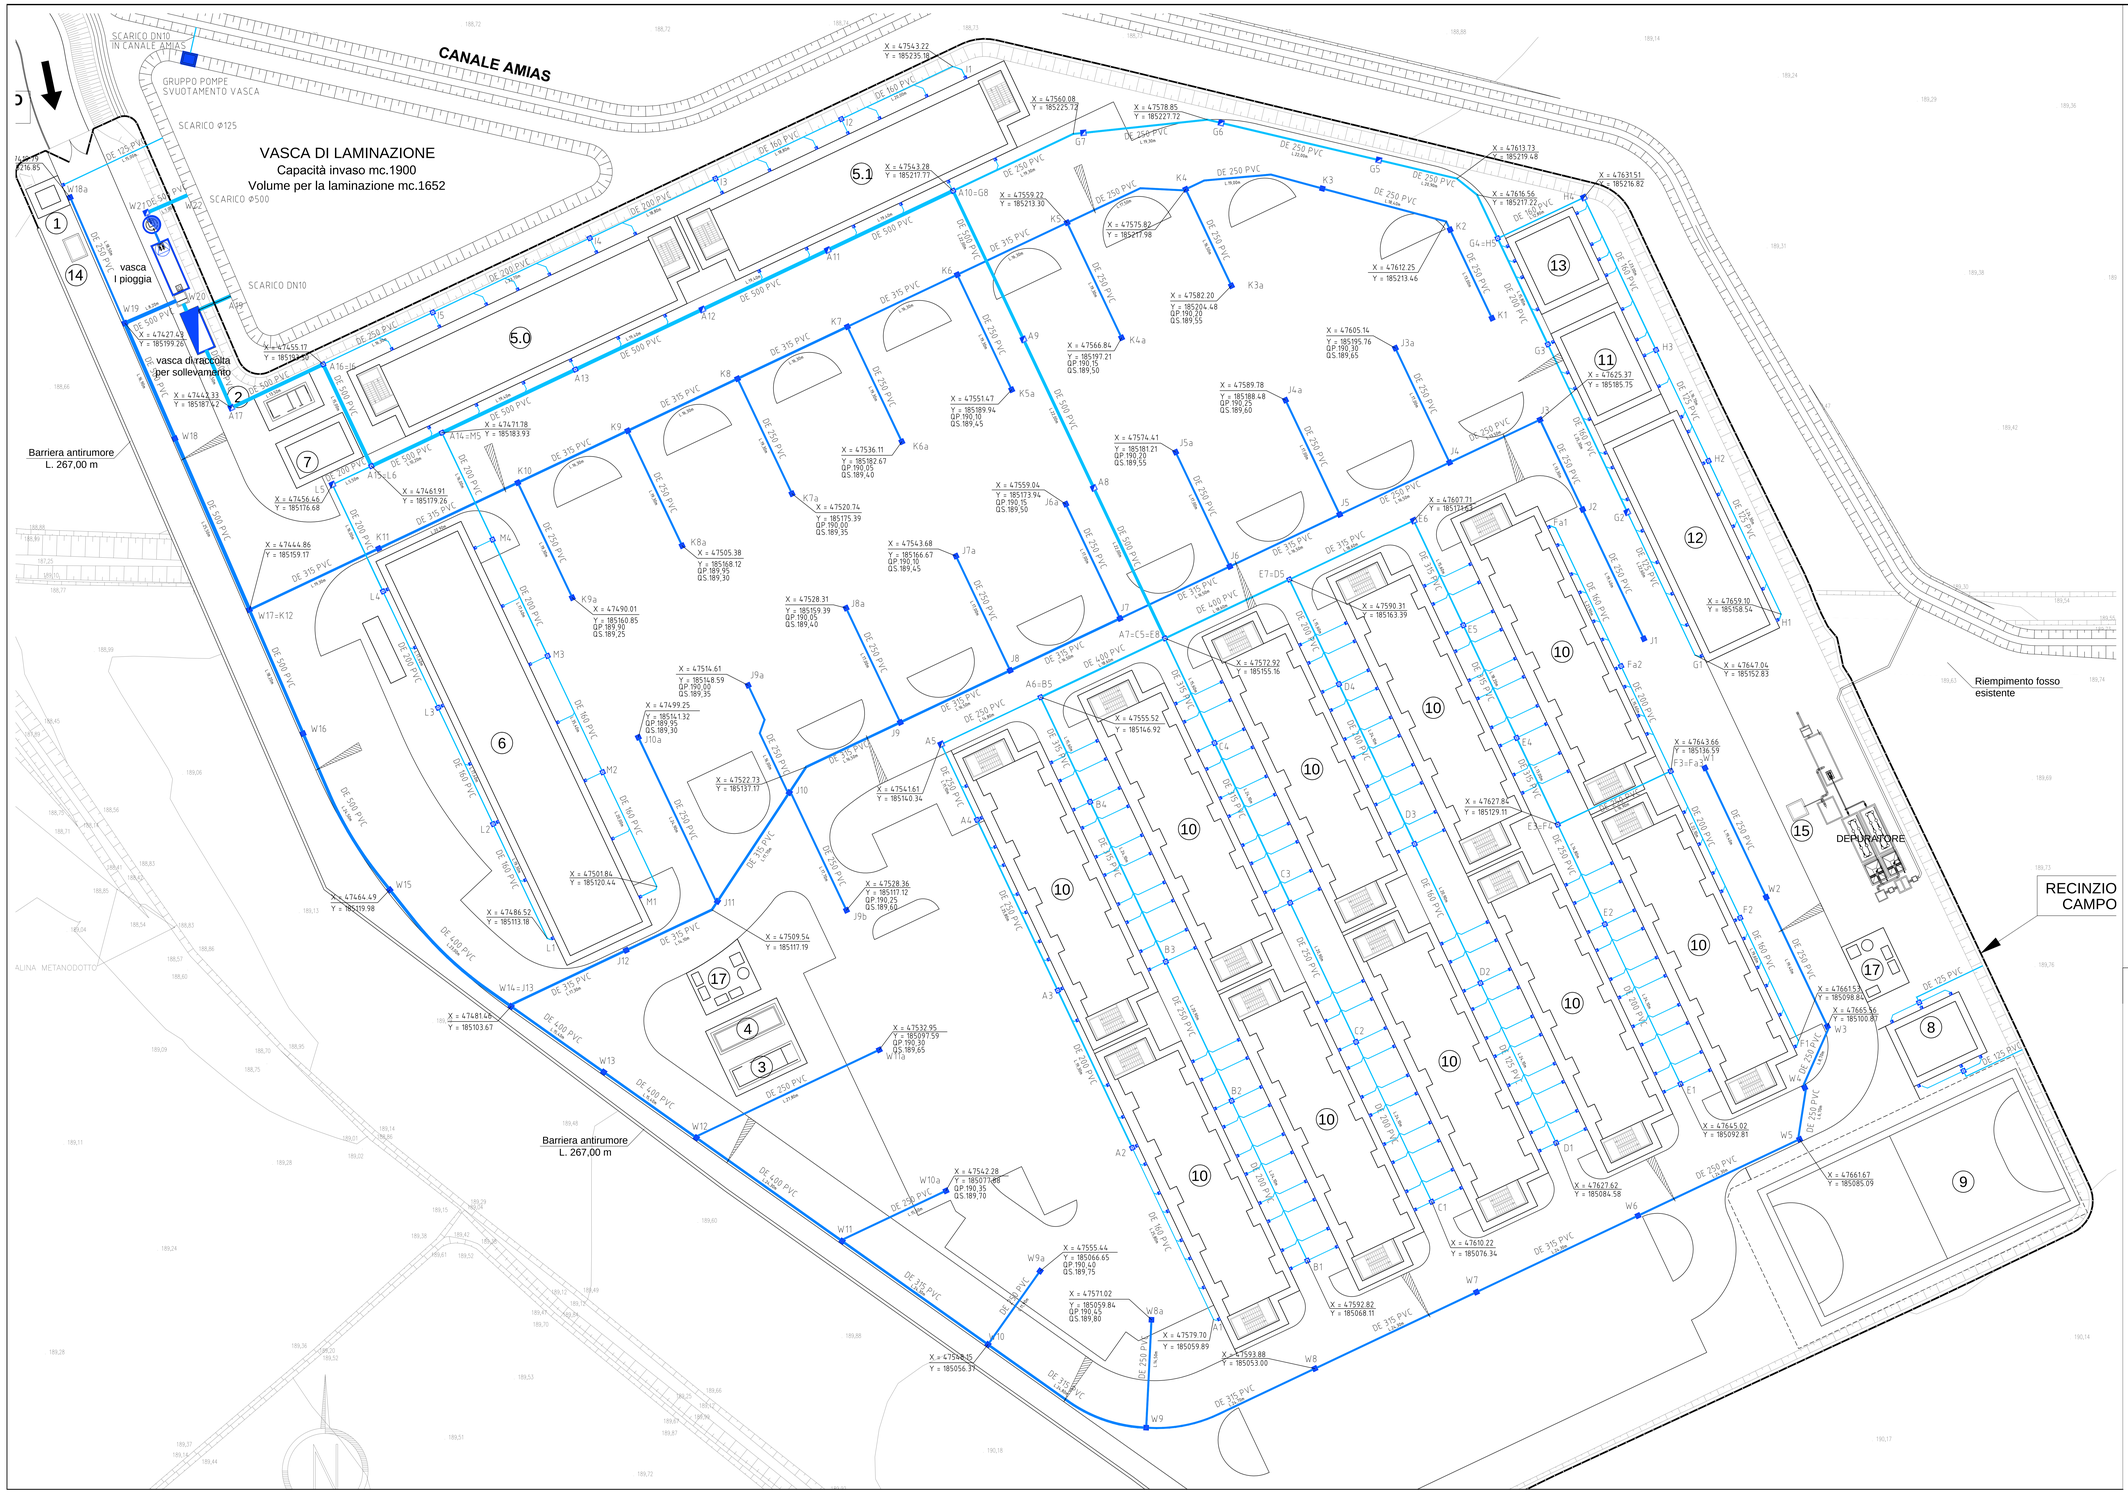

LEGENDA

- COLLETTORE IN PVC Ø 250/315/400/500 STRADALE
- COLLETTORE IN PVC Ø 160/200/250/315 RACCOLTA PLUVIALI
- IMMISSIONE TIPO 4 CON BIRAGA
- POZZETTO TIPO 1 DI ISPEZIONE 70X70
- POZZETTO TIPO 2 DI IMMISSIONE DIM.VII. TABELLA
- POZZETTO TIPO 3 DI USCITA 30X30
- POZZETTO TIPO 5 CADITOIA DIM.VII. TABELLA
- POZZETTO DISOLEATORE
- VASCA DI RACCOLTA 1°PIOGGIA
- VASCA DI RACCOLTA PER SOLLEVAMENTO

COMMITTENTE:

RFI RETE FERROVIARIA ITALIANA
GRUPPO FERROVIE DELLO STATO ITALIANE

ALTA SORVEGLIANZA:

ITALFERR
GRUPPO FERROVIE DELLO STATO ITALIANE

GENERAL CONTRACTOR:

COCIV
Consorzio Collegamenti Integrati Veloci

INFRASTRUTTURE FERROVIARIE STRATEGICHE DEFINITE DALLA LEGGE OBIETTIVO N.443/01

TRATTA A.V./A.C. TERZO VALICO DEI GIOVI
PROGETTO ESECUTIVO

CAMPO NOVI LIGURE CBP5

PLANIMETRIA RETE ACQUE BIANCHE

GENERAL CONTRACTOR	DIRETTORE LAVORI	SCALA:
Il Direttore Tecnico **Cociv** Ing. E. Pagani		VARIE

COMMESSA	LOTTO	FASE	ENTE	TIPO DOC.	OPERA/DISCIPLINA	PROGR.	REV.
I G 5 1	0 0	E	C V	P Z	C A 1 0 0 1	0 0 2	A

PROGETTAZIONE

Rev.	Descrizione emissione	Redatto	Data	Verificato	Data	Progettista Integratore	Data	IL PROGETTISTA
A00	Revisione Generale	MB Service	27/05/2015	COCIV	27/05/2015	A. Moncamilla	29/05/2015	Dott. Ing. Antonio Moncamilla Ordine degli Ingegneri della Provincia di Milano n. 6272 A

n. Elab.

Nome File: IB4G00R00GI00A0E

CUP: F81H92000000008