SEZIONE N. : 1
QT. PROGETTO : 189.965

SCAVO	0,00 mq
RILEVATO	72,45 mq
TERRENO VEGETALE	5,45 m
PREPARAZIONE PIANO DI POSA	127,66 m

SCALA 1:250

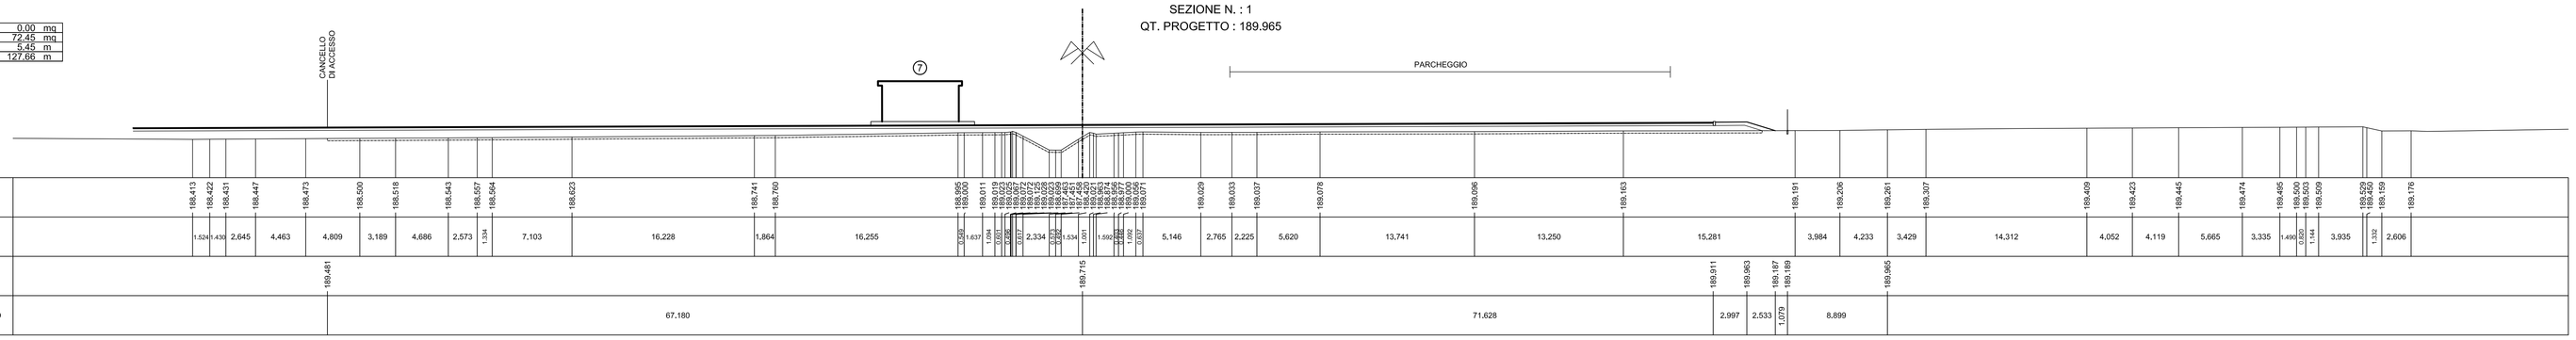

QT.RIF. 185.000

| | | |