




DEPOSITO OLII 1:50

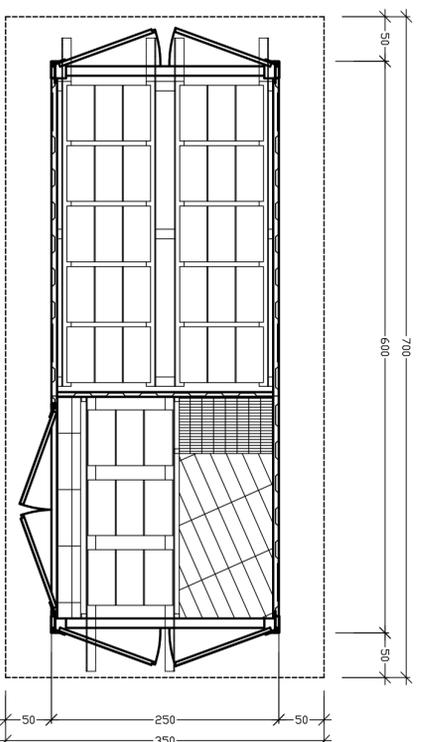


PIANTA

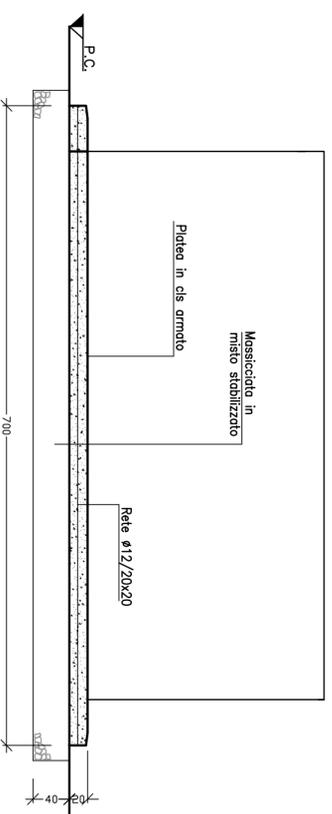

SEZIONE A-A

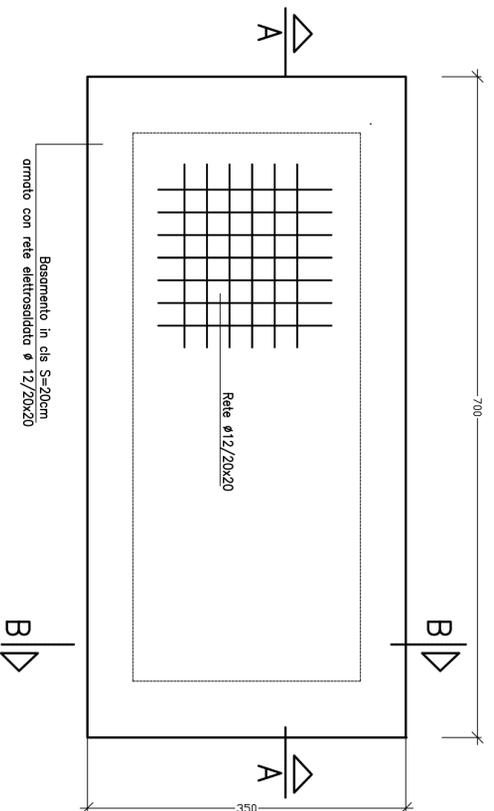

CARPENTERIA E ARMATURA BASAMENTO

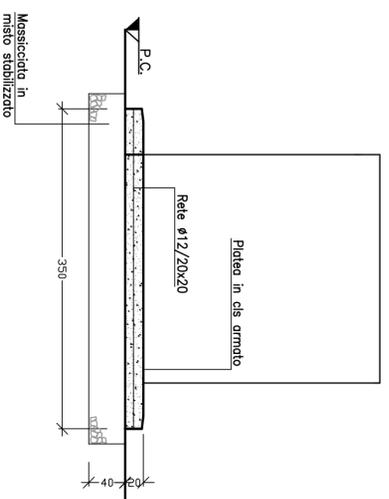

SEZIONE B-B

MATERIALI
 CLS C30/35
 ACCIAIO B450C
 MAGRONE C15/20 SPESSORE: 15-20cm
 COPRIFERRO MINIMO 3CM
 TIRAFONDI: VITE CLASSE 8.8 - DADO 6S
 ACCIAIO PER CARPENTERIE: Fe 360
 INCIDENZA FERRO: 150 kg/mc.

COMMITTENTE:



ALTA Sorveglianza:



GENERAL CONTRACTOR:



INFRASTRUTTURE FERROVIARIE STRATEGICHE DEFINITE DALLA
 LEGGE OBIETTIVO N.443/01
 TRATTA A.V./A.C. TERZO VALICO DEI GIOVI
 PROGETTO ESECUTIVO

COP1 - CANTIERE OPERATIVO VAL LEMME - SECONDA FASE

DEPOSITO OLII NUOVI ED USATI
 Pianta e sezione

GENERAL CONTRACTOR: **ConSORZIO COCIV** Ing. E. Paganì

DIRETTORE LAVORI: **SCALA:** 1:50

COMMESSA	LOTTO	FASE	ENTE	TIPO DOC.	OPERADISCIPLINA	PROGR.	REV.
I G 5 1	0 0	E	C V	A B	C A 1 7 0 1	0 0 9	B

Rev.	Descrizione emissione	Redatto	Data	Verificato	Data	Progettista	Data	IL PROGETTISTA
A00	Prima Emissione	studlogiacchi	28/01/2015	COCIV	28/01/2015	A. Palomba	28/01/2015	
B00	Revisione generale	studlogiacchi	05/05/2015	COCIV	05/05/2015	A. Mangarella	05/05/2015	

NOME FILE: I051506C-CV48-CAT1701-030-800
 CUP: F01H92000000009