



TRATTAMENTO ACQUE DI OFFICINA

Pianta

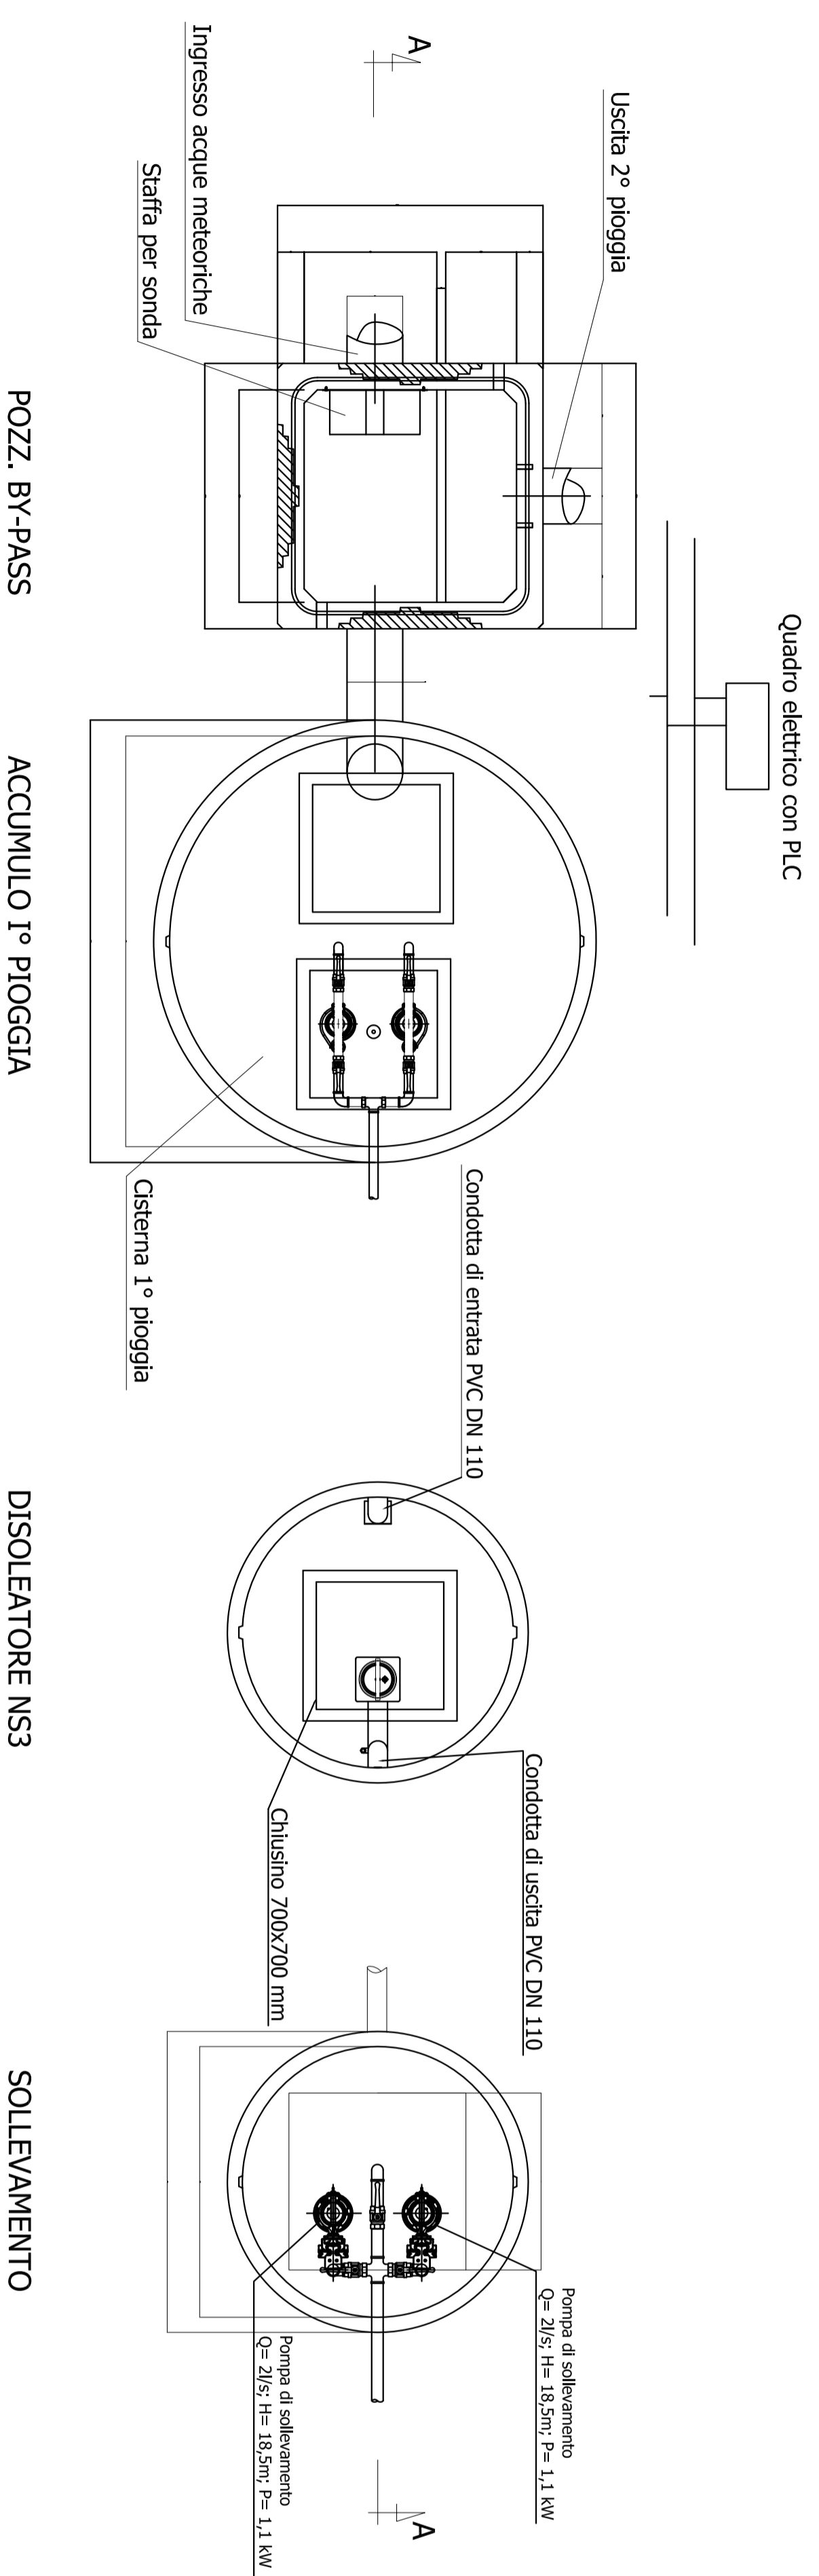

Sez. A-A

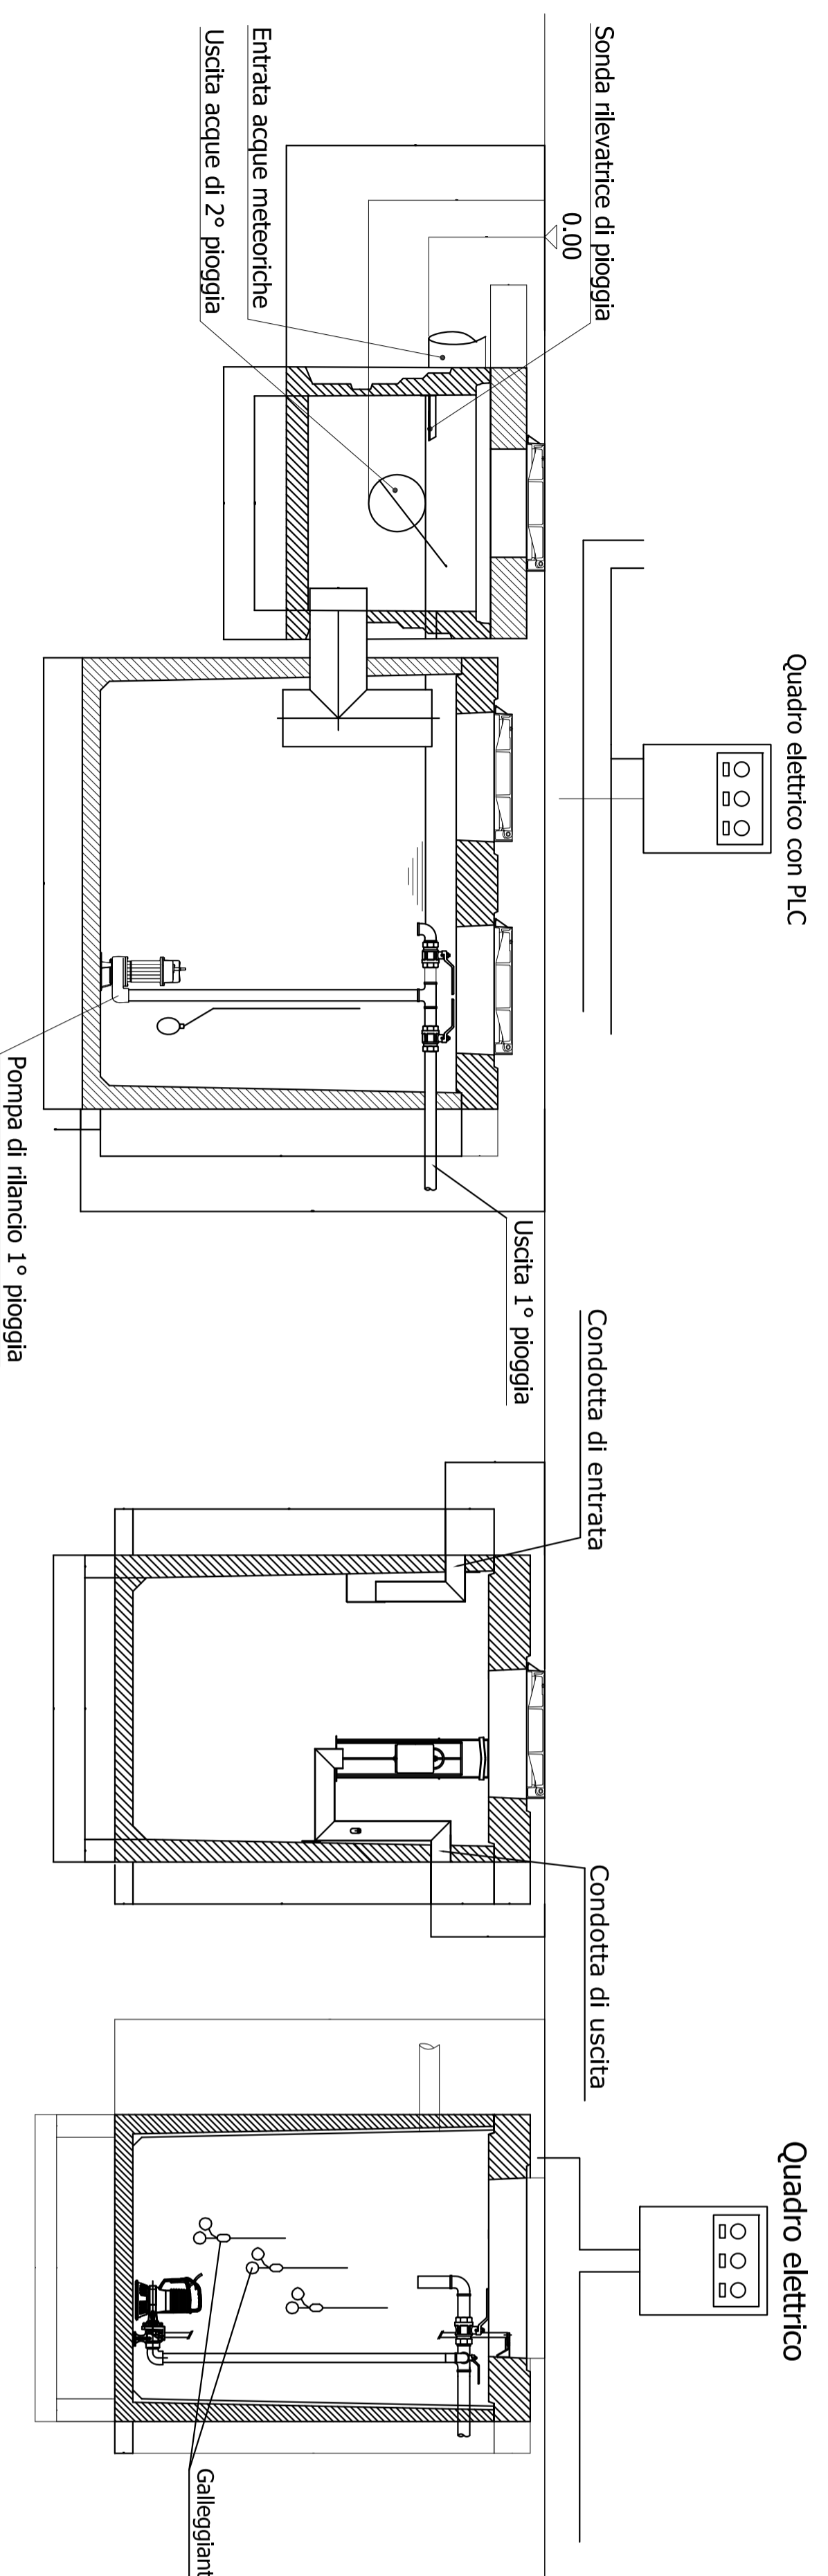

N.B.
IMPIANTO DI TRATTAMENTO
ACQUE DI OFFICINA ESISTENTE
REALIZZATO IN FASE 1

COMMITTENTE:



ALTA SORVEGLIANZA:



GENERAL CONTRACTOR:



INFRASTRUTTURE FERROVIARIE STRATEGICHE DEFINITE DALLA
LEGGE OBIETTIVO N.443/01
TRATTA A.V./A.C. TERZO VALICO DEI GIOVI
PROGETTO ESECUTIVO

COP1 - CANTIERE OPERATIVO VAL LEMME - SECONDA FASE
IMPIANTO DI TRATTAMENTO ACQUE DI OFFICINA ESISTENTE
Pianta, sezioni e particolari

GENERAL CONTRACTOR	DIRETTORE LAVORI	SCALA:
Consorzio COCIV Ing. E. Pignati		VARIE

COMMESSA	LOTTO	FASE	ENTE	TIPO DOC.	OPERABISPRELUNA	PROGR.	REV.
1G51	00	E	CIV	AZ	CA1701	011	B

Rev.	Descrizione modifiche	Redatto	Data	Verificato	Data	Progettista	Data	Il PROGETTISTA
A00	Prima Emendata	studiogiacca	26/07/2015	COCIV	26/07/2015	A. Pignati	26/07/2015	
B00	Revisione grafica	studiogiacca	05/05/2015	COCIV	05/05/2015	A. Pignati	05/05/2015	