



TIPOLOGICO GRUPPO ELETTROGENO CONTAINERIZZATO

PIANTA

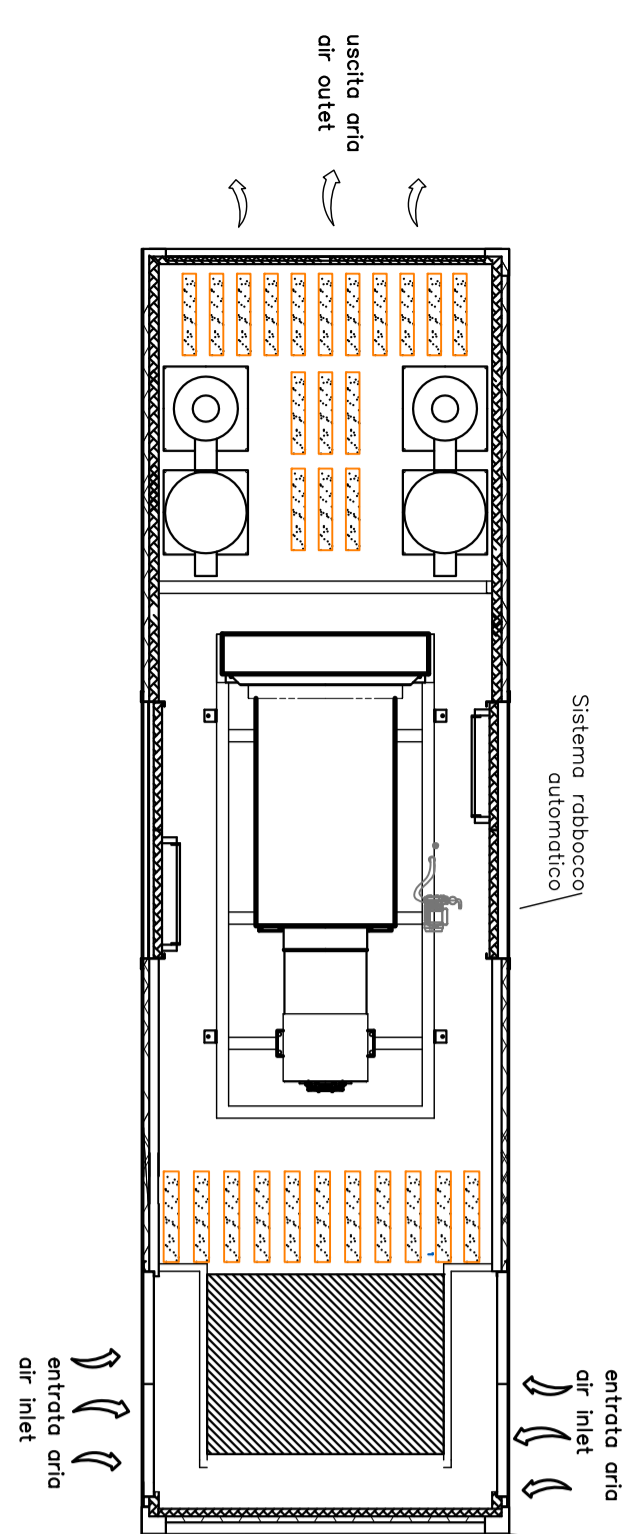


VISTA TERGALE

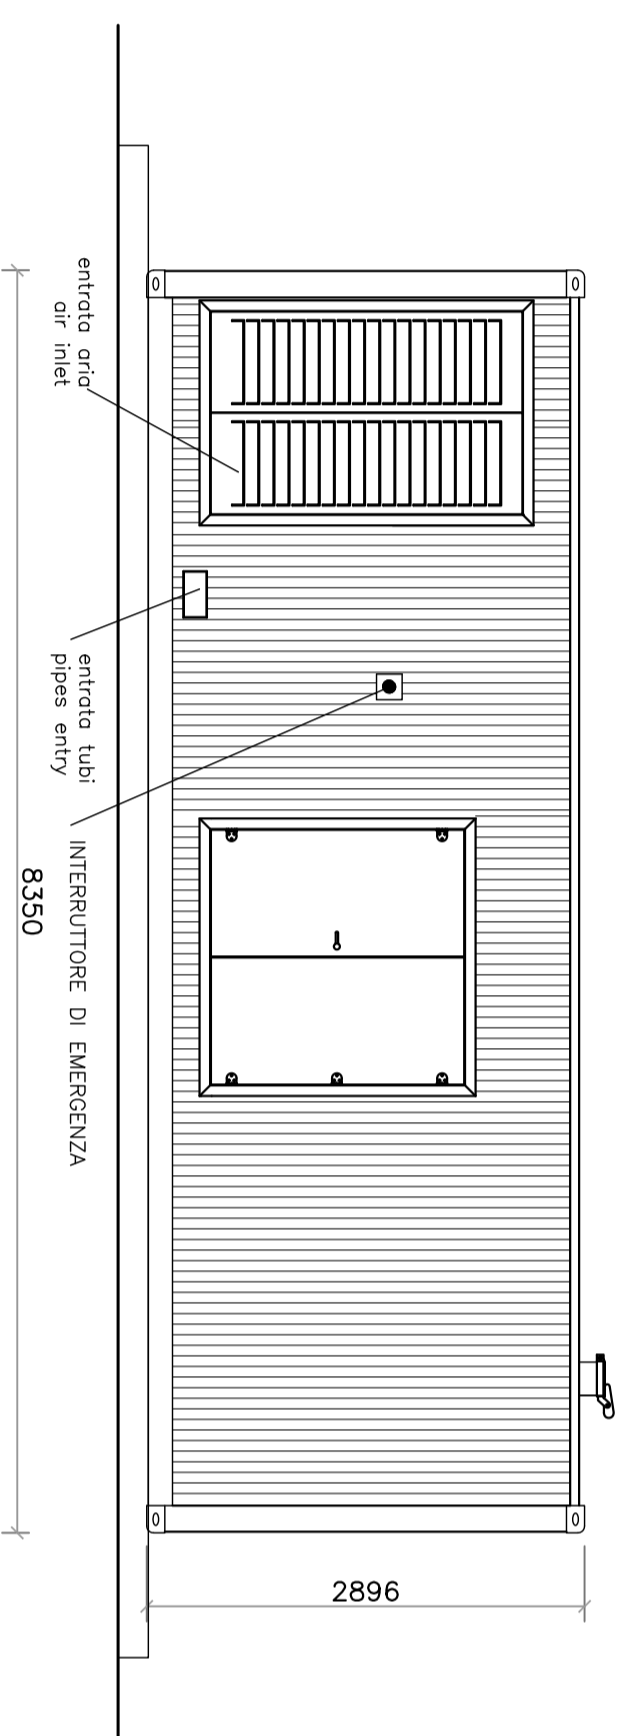


TIPOLOGICO CONTAINER COMPRESSORI

PIANTA

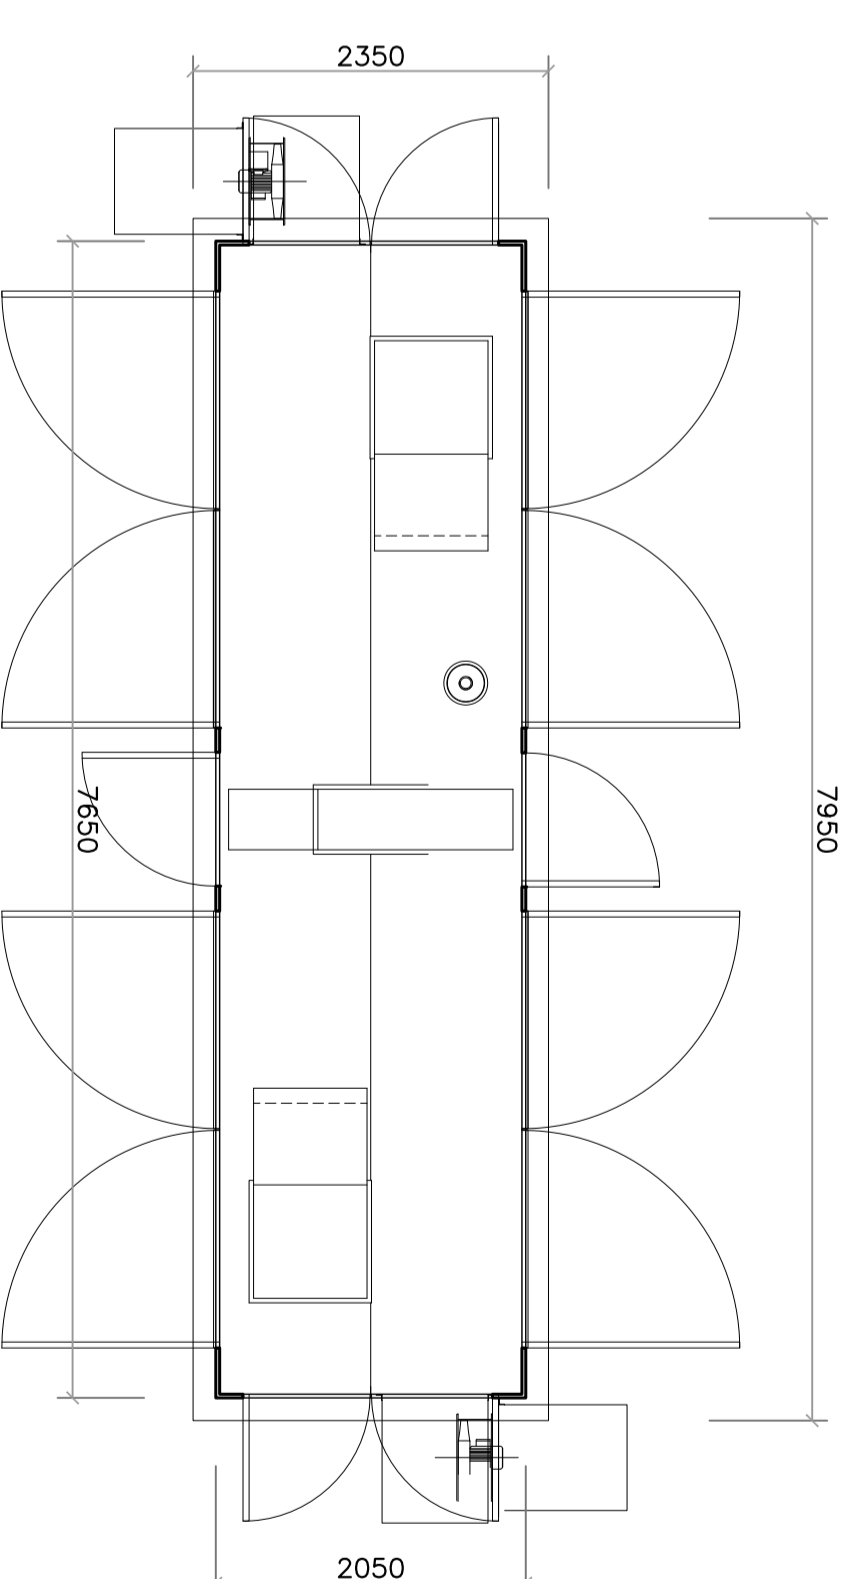


VISTA FRONTALE


VISTA LATO SX

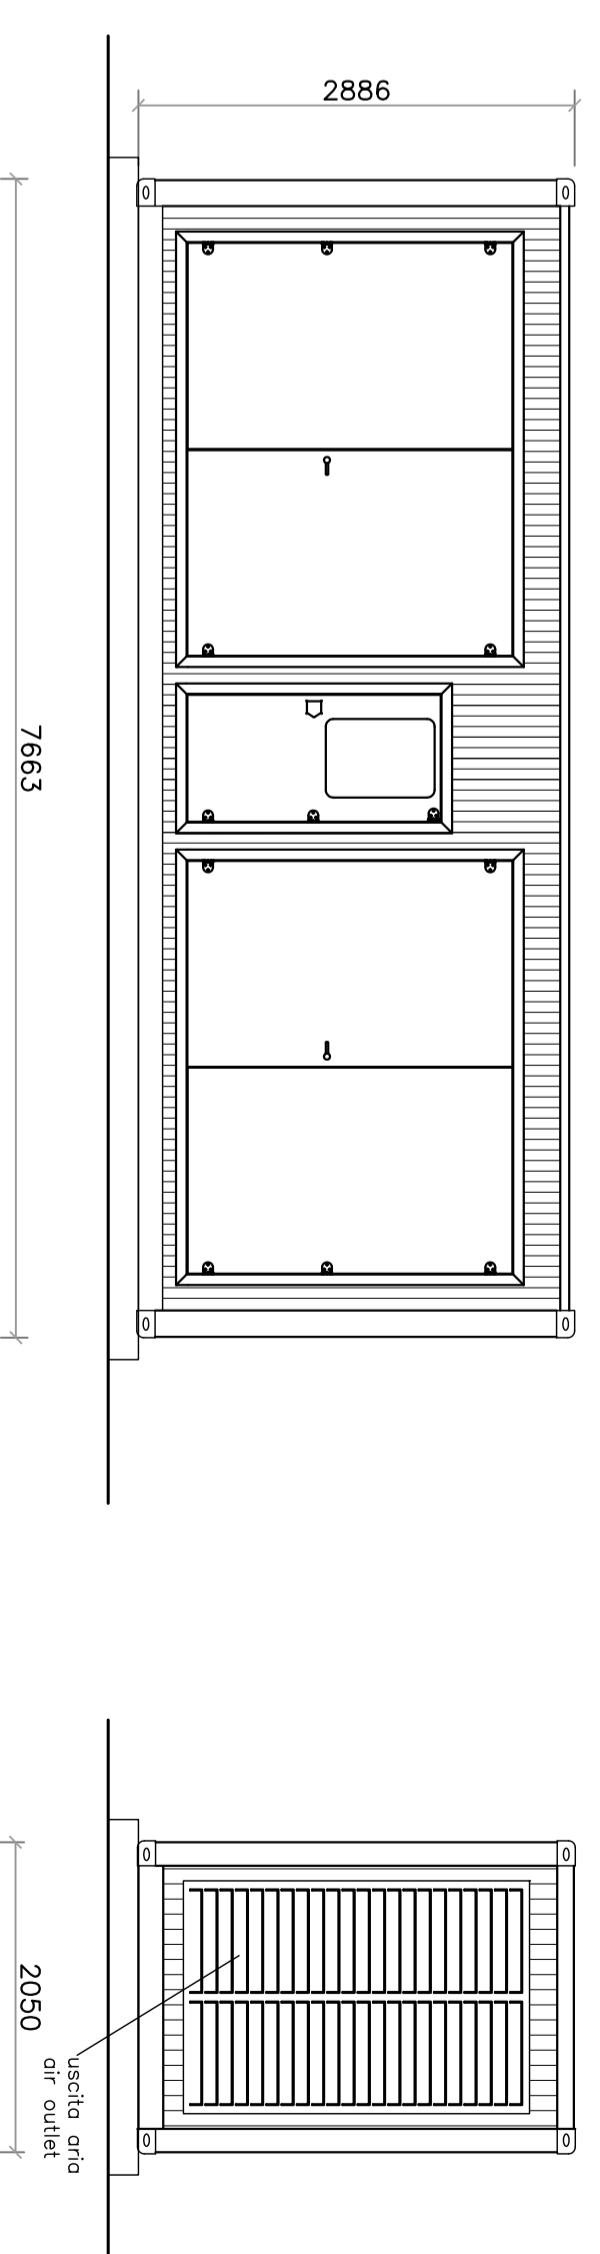


VISTA FRONTALE

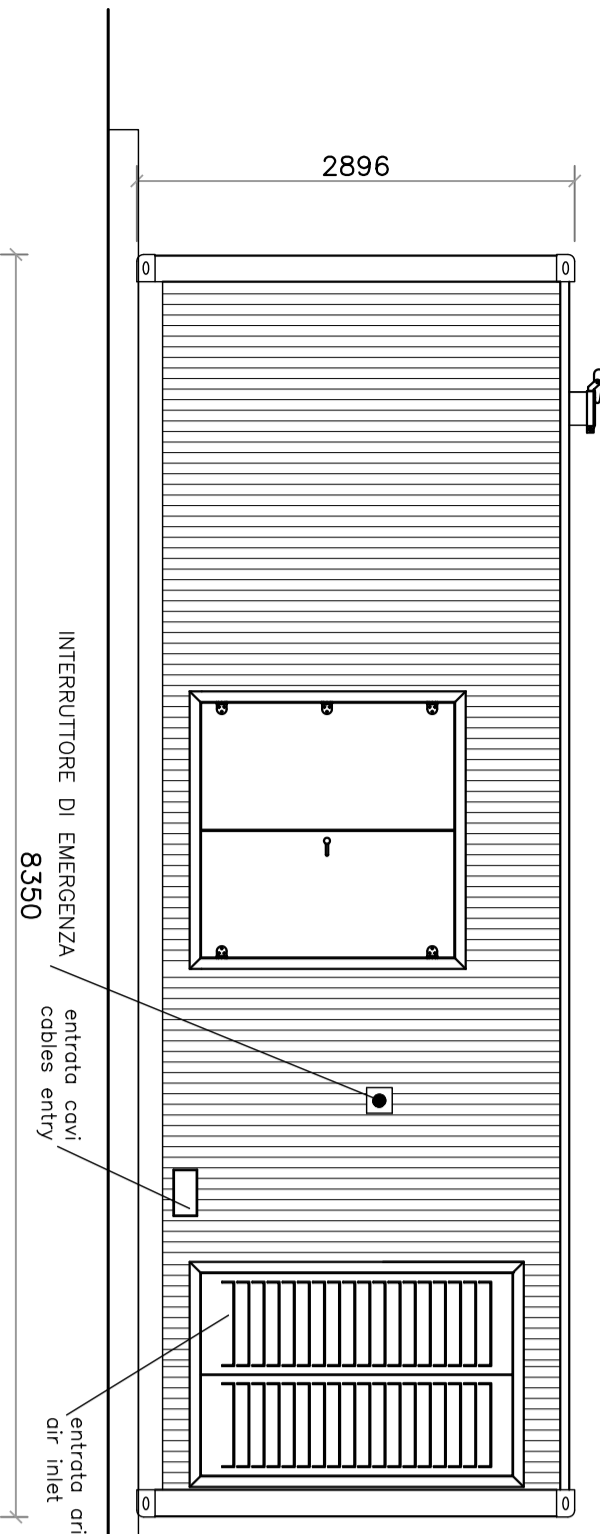

VISTA LATO SX

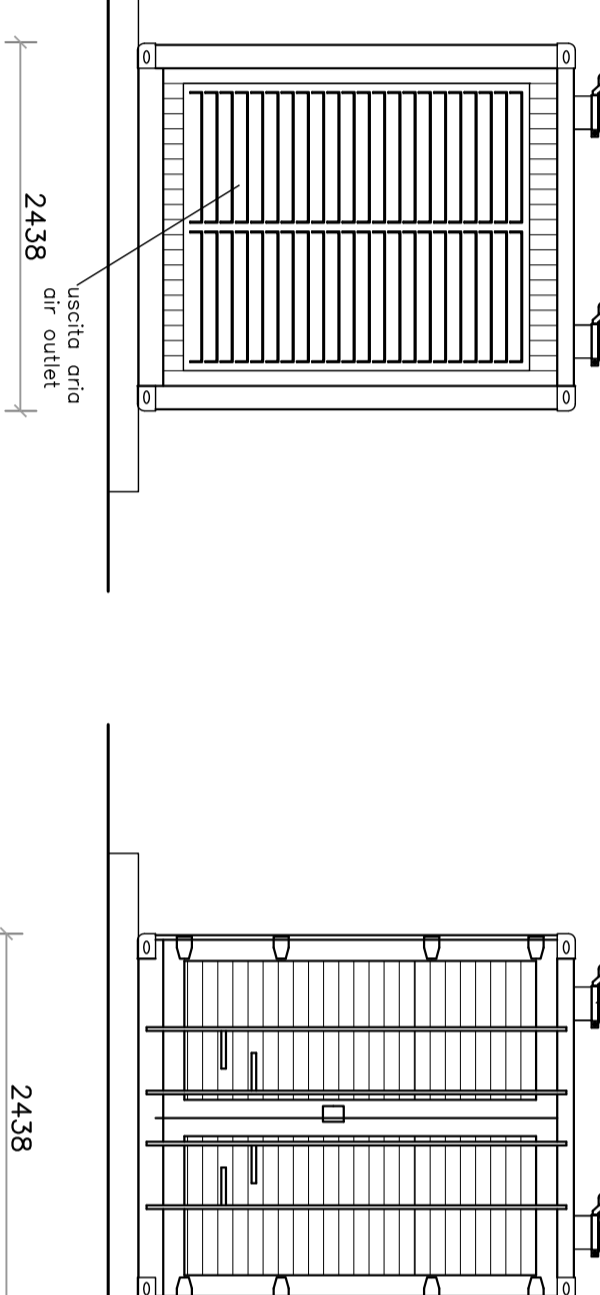


VISTA LATO DX

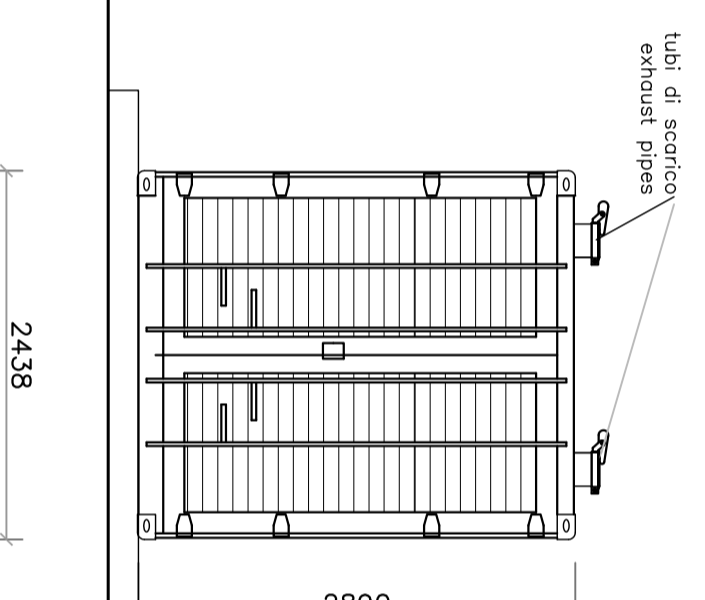


BASAMENTO PER CONTAINER G.E. DI EMERGENZA


Pianta

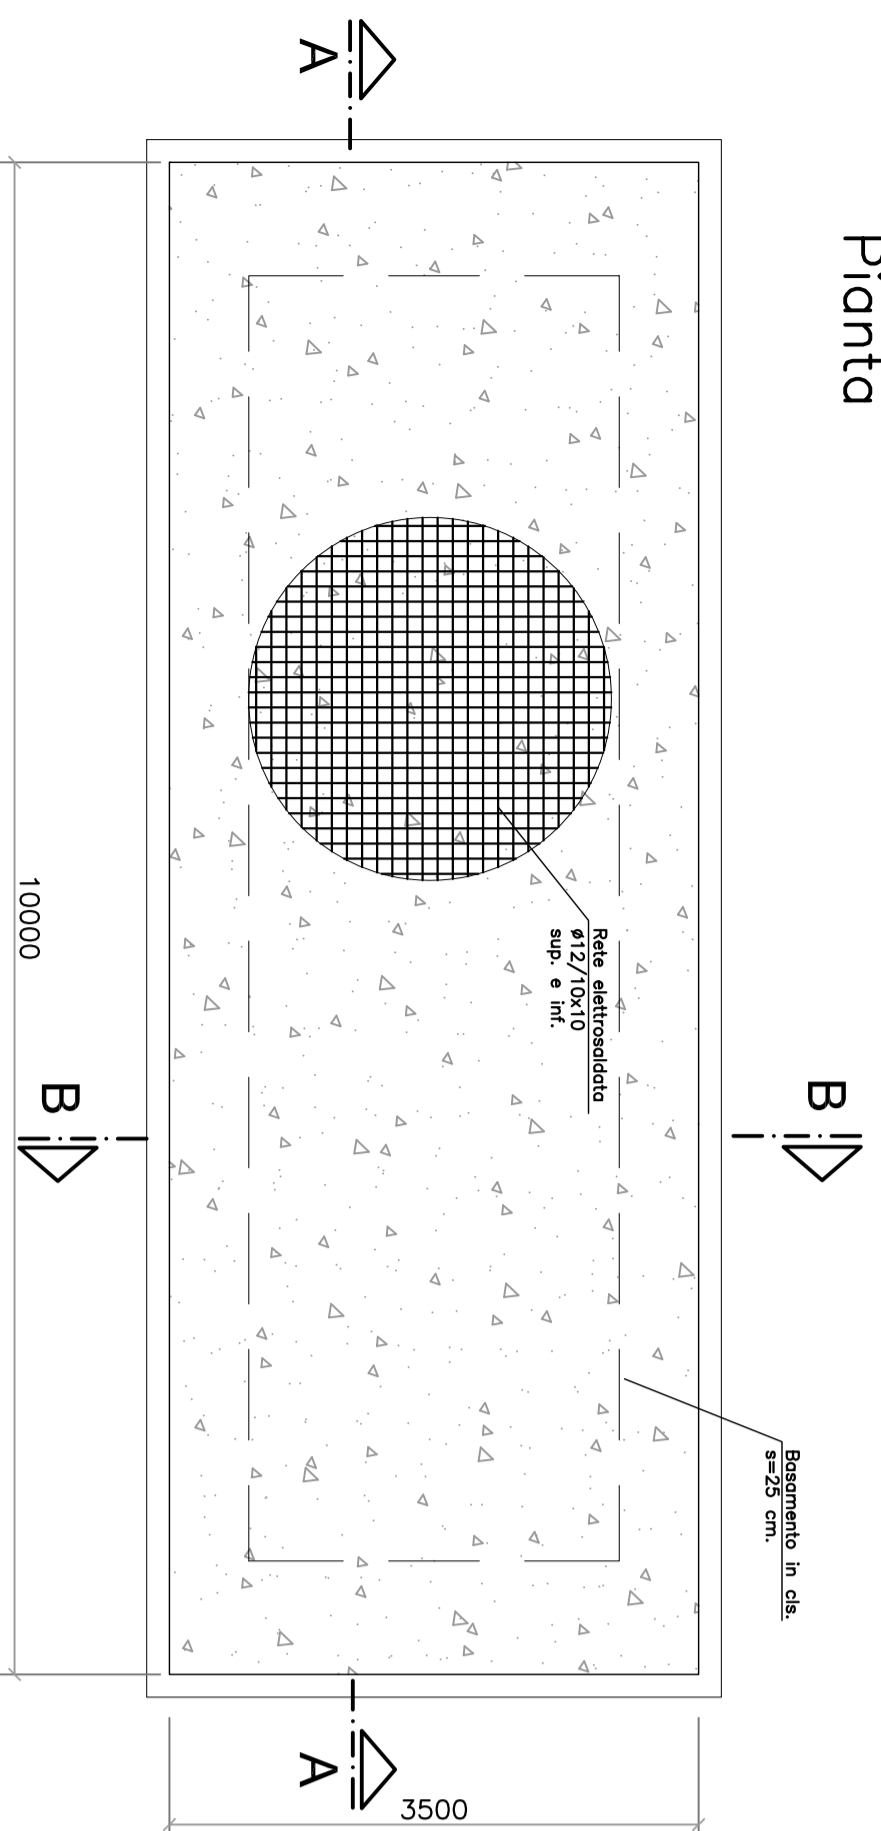

Sezione A-A

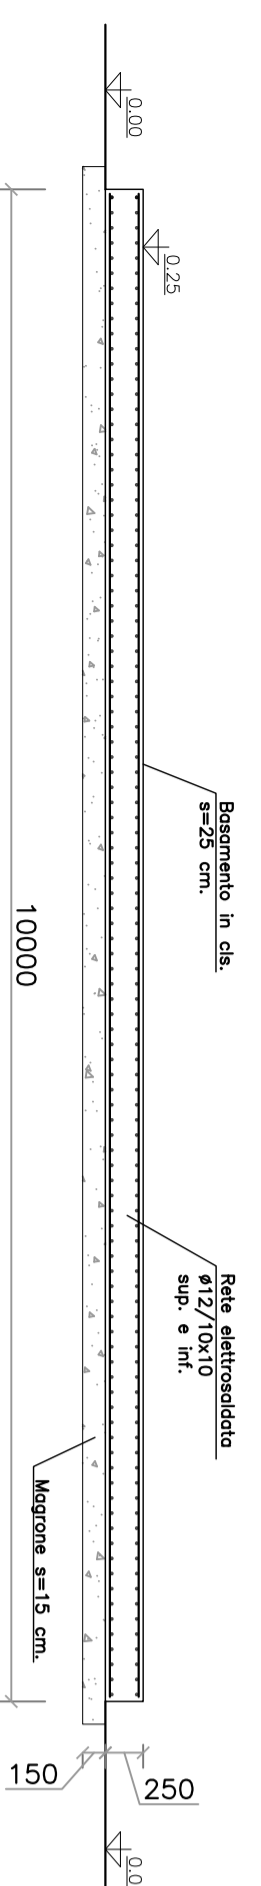


Sezione B-B

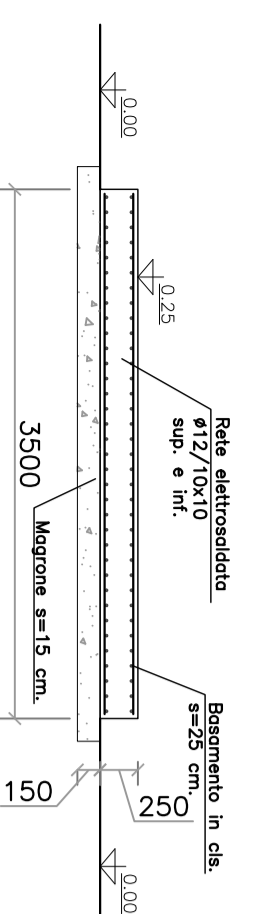


NOTA:
LE DIMENSIONI DEI BASAMENTI SONO DA VERIFICARE SULLA BASE DEI COSTRUTTIVI TRASMESSI DAL FORNITORE

BASAMENTO PER CONTAINER COMPRESSORI


Pianta

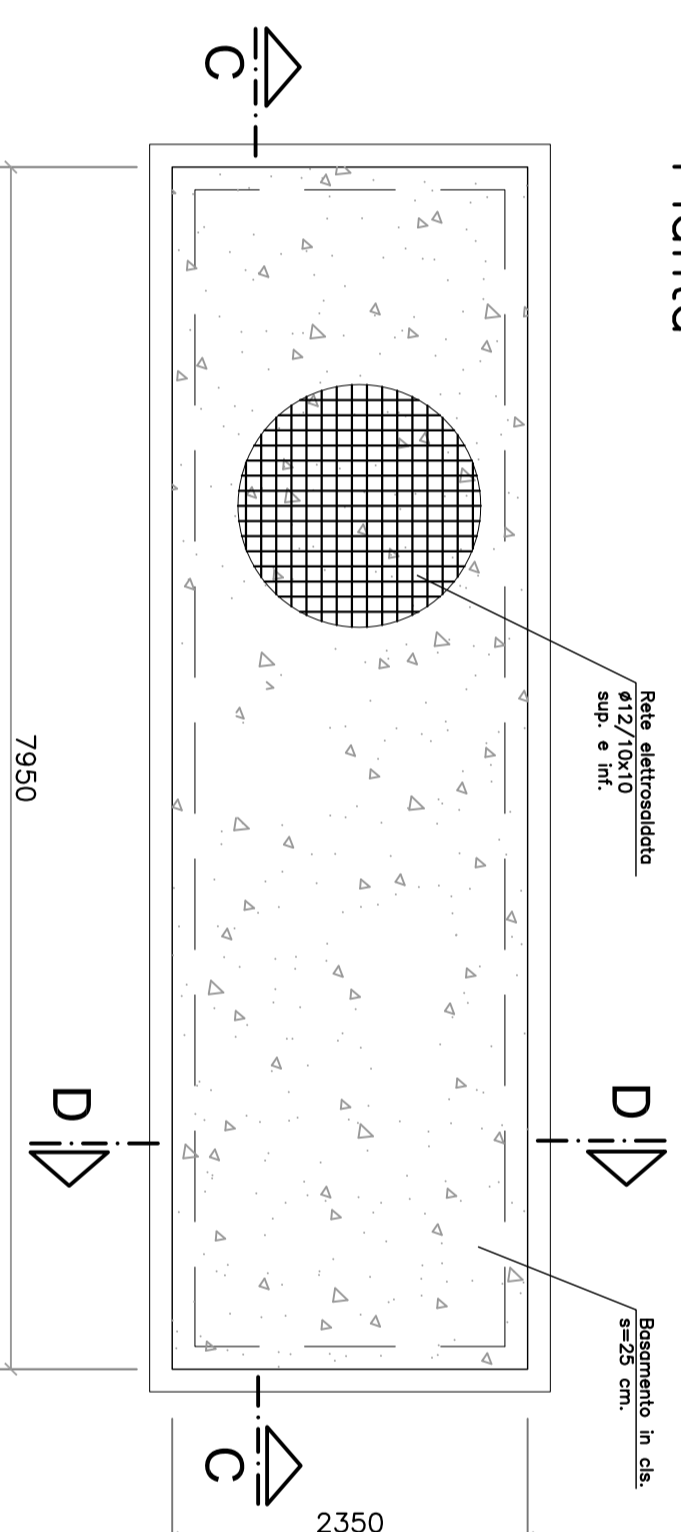

Sezione C-C

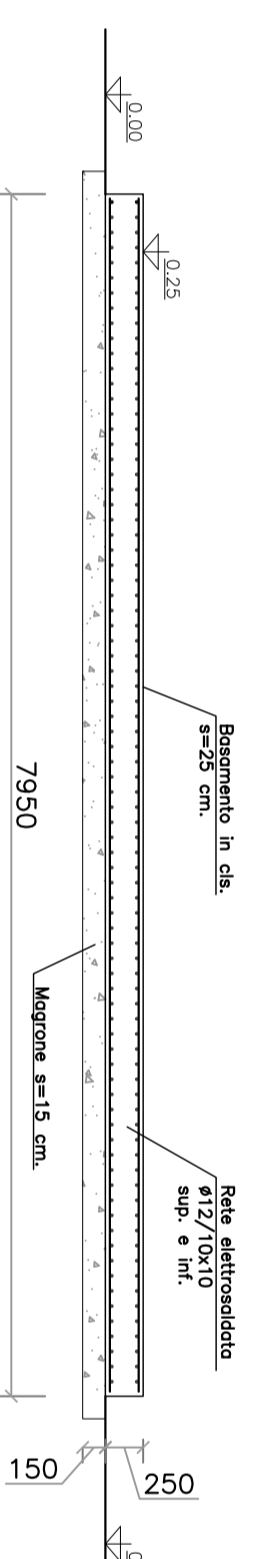

Sezione D-D

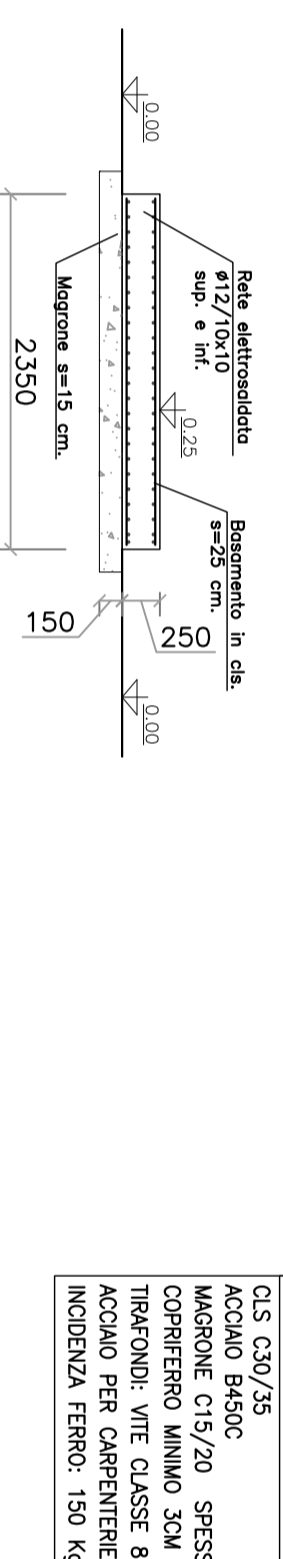

LIVELLARI
C.C. 150/15
ACCIAIO B450C
MARMONE C15/20
COMPRESORE NUMMO 304
TRAVONDI VITE CLASSE 8.8 - D400 G5
ACCIAIO PER CARPENTIERE: F4 360
INCIDENZA FERRO: 150 Kg/mc.

COMMITTENTE:
RFI
GRUPPO FERROVIARIO ITALIANO
GRUPPO FERROVIE DELLO STATO ITALIANE

ALTA SORVEGLIANZA:
ITALFERR
GRUPPO FERROVIE DELLO STATO ITALIANE

GENERAL CONTRACTOR:
COGIV
Consorzio Cogiv Imp. E. Fagnani

INFRASTRUTTURE FERROVIARIE STRATEGICHE DEFINITE DALLA LEGGE OBIETTIVO N.443/01
TRATTA A.V./A.C. TERZO VALICO DEI GIOVI
PROGETTO ESECUTIVO

COP1 - CANTIERE OPERATIVO VAL LEMME - SECONDA FASE
BASAMENTI CONTAINER GRUPPO ELETTROGENO E COMPRESSORI:
Carpentaria e armatura fondazioni

GENERAL CONTRACTOR: **COGIV**
CONTRATTORE LAVORI: **COGIV**
SOGNA: 1-50

Rev.	Descrizione modifiche	Redatto	Verificato	Data	Progettista	Data	PROG.	REV.
A00	Primo emendamento	Indignata	COGIV	26/01/2015	A. Pukonec	26/01/2015	001	B
B00	Revisione generale	Indignata	COGIV	05/05/2015	A. Vignati	05/05/2015	001	B

PROGETTAZIONE: IGS1 LOTTO: 00 FASE: E ENTE: CV TIPO DOC: BB OPERAZIONE: CA17011 PROG. REV. 001 B

IN. EBA. Nota Firm. autografa/autografa
COP1 - F41452020000008