Pianta globale impianto betonaggio

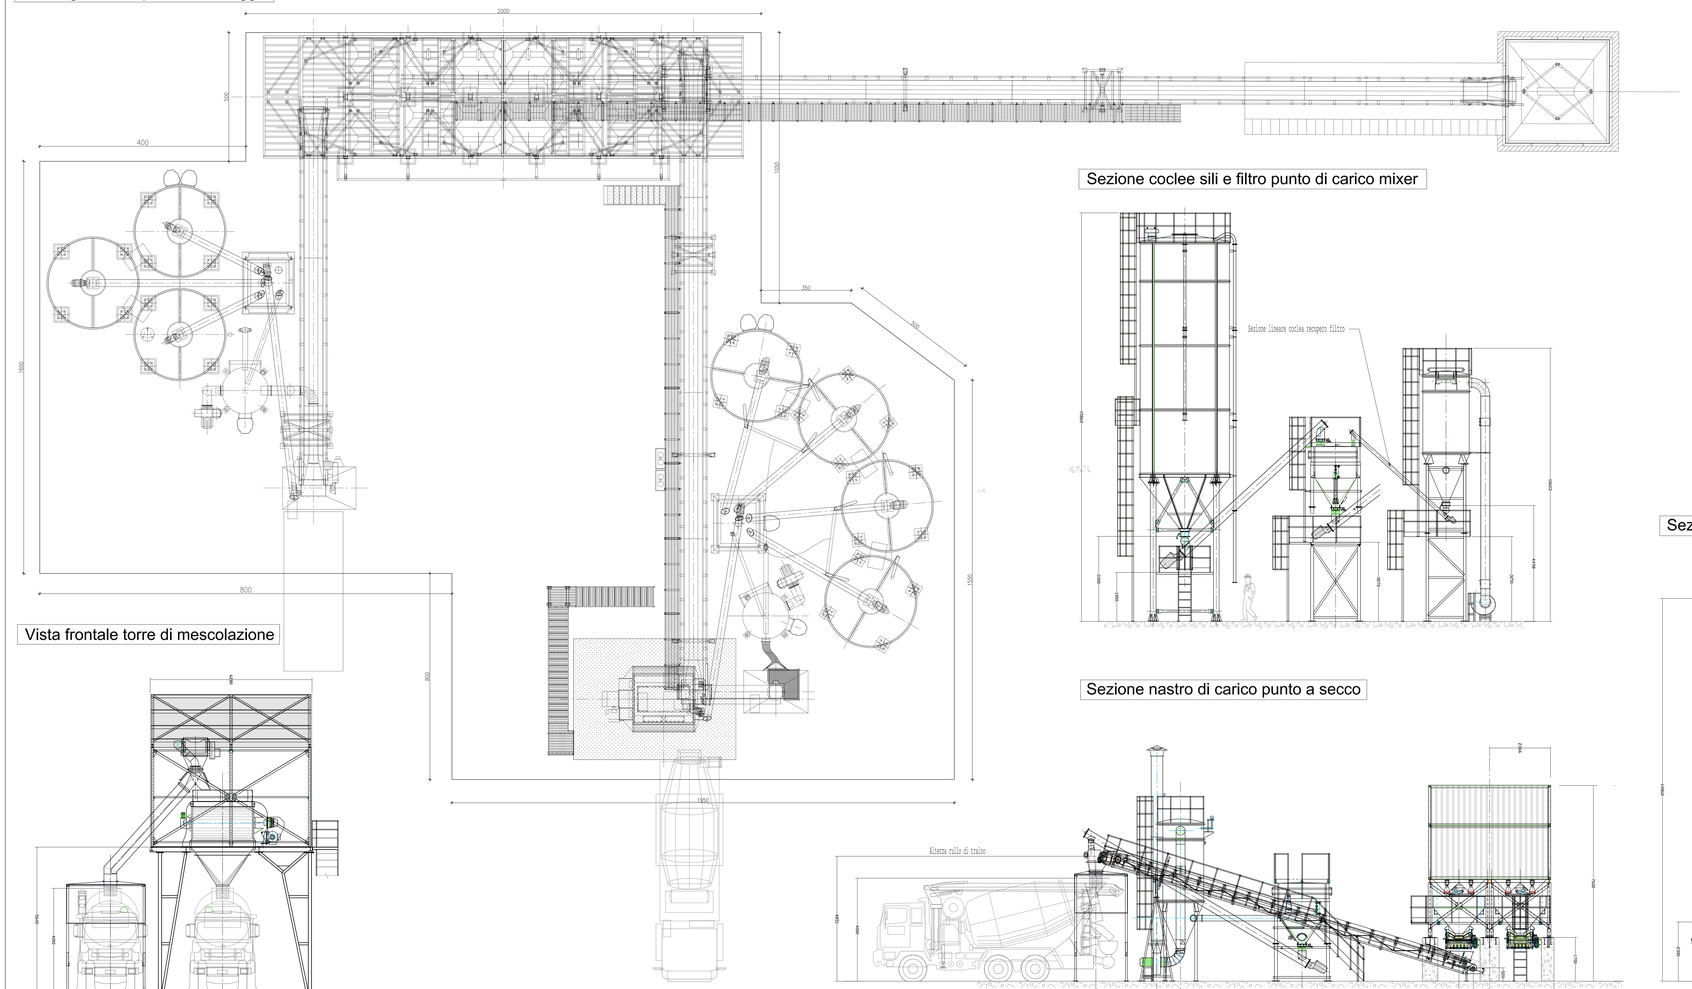

Vista frontale corpo base centrale

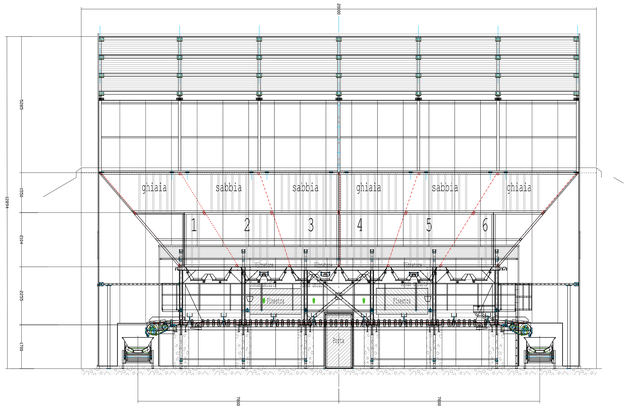

Sezione coclee sili e filtro punto di carico mixer

Vista frontale torre di mescolazione

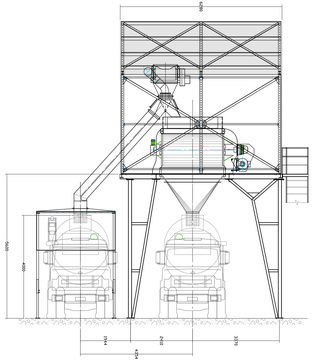

Sezione coclee sili e filtro punto di carico secco

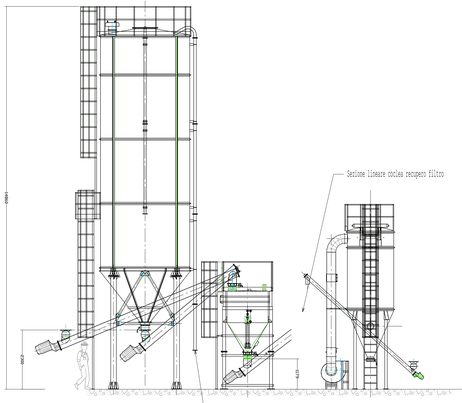

Sezione nastro di carico punto a secco

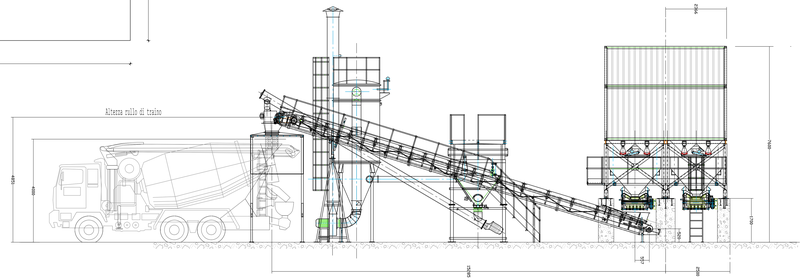

COMMITTENTE:
RFI RETE FERROVIARIA ITALIANA
GRUPPO FERROVIE DELLO STATO ITALIANE

ALTA SORVEGLIANZA:
ITALFERR
GRUPPO FERROVIE DELLO STATO ITALIANE

GENERAL CONTRACTOR:
Consorzio Cooperative Integrate Valsusa

INFRASTRUTTURE FERROVIARIE STRATEGICHE DEFINITE DALLA LEGGE OBIETTIVO N.443/01

TRATTA A.V./A.C. TERZO VALICO DEI GIOVI
PROGETTO ESECUTIVO

COP1 - CANTIERE OPERATIVO VAL LEMME - SECONDA FASE

IMPIANTO DI BETONAGGIO:
Planta e prospetti

GENERAL CONTRACTOR	DIRETTORE LAVORI	SCALA:
Consorzio Cociv, Via R. Pilegio		VARIE

COMMESSA	LOTTO	FASE	ENTE	TIPO DOC.	OPERA/DISCIPLINA	PROGR.	REV.
I 0 5 1	0 0	E	C V	P Z	C A 1 7 0 1	0 0 8	B

PROGETTAZIONE

Rev.	Descrizione emissione	Redatto	Data	Verificato	Data	Progettista Integratore	Data	IL PROGETTISTA
A00	Prima Emissione	studiogamb	26/01/2015	COCIV	26/01/2015	A. Palermo	26/01/2015	
B00	Revisione generale	studiogamb	05/05/2015	COCIV	05/05/2015	A. Mangiarotti	05/05/2015	

Scala di stampa: 1:1

Nome File: I0510PZCA1701008B
CUP: F31H05000000008