POZZETTO SEPARATORE ACQUE DI PRIMA PIOGGIA

PIANTA | SEZIONE A–A | PIANTA COPERTURA

PARTICOLARE RACCOLTA ACQUE METEORICHE SEZIONE 1:50

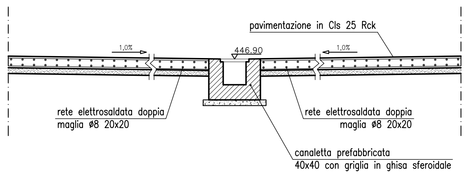

SEZIONE TIPO SU STRADA BIANCA 1:10

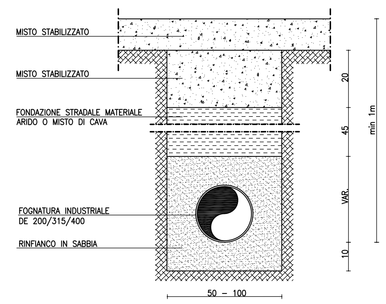

SEZIONE TIPO SU SUPERFICIE CEMENTATA 1:10

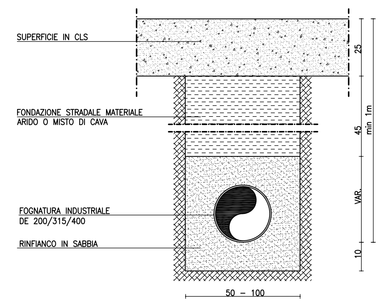

LEGENDA

- RETE FOGNATURA BIANCA
- POZZETTO DI ISPEZIONE FOGNATURA BIANCA 100x100 CON CHIUSINO D'ISPEZIONE
- POZZETTO SEPARATORE ACQUE DI PRIMA PIOGGIA
- POZZETTO DI ISPEZIONE FOGNATURA BIANCA CON CADITOIA STRADALE
- PLUVIALE (DIMENSIONI E CARATTERISTICHE DA DEFINIRE CON PREFABBRICATORE)
- POZZETTO FISCALE
- P.130.00 QUOTA FONDO TUBO (SCORRIMENTO)
- i = 0.50 MAGNAGNAGNA CANALETTA PREFABBR. 40X40 CON GRIGLIA IN GHISA SFEROIDALE
- POZZETTO DI DECANTAZIONE 160X1.30 CARRABILE
- VASCA DI CALMA

N.B.-VERIFICARE GLI ALLACCI CON I COSTRUTTIVI FORNITI DAL PREFABBRICATORE

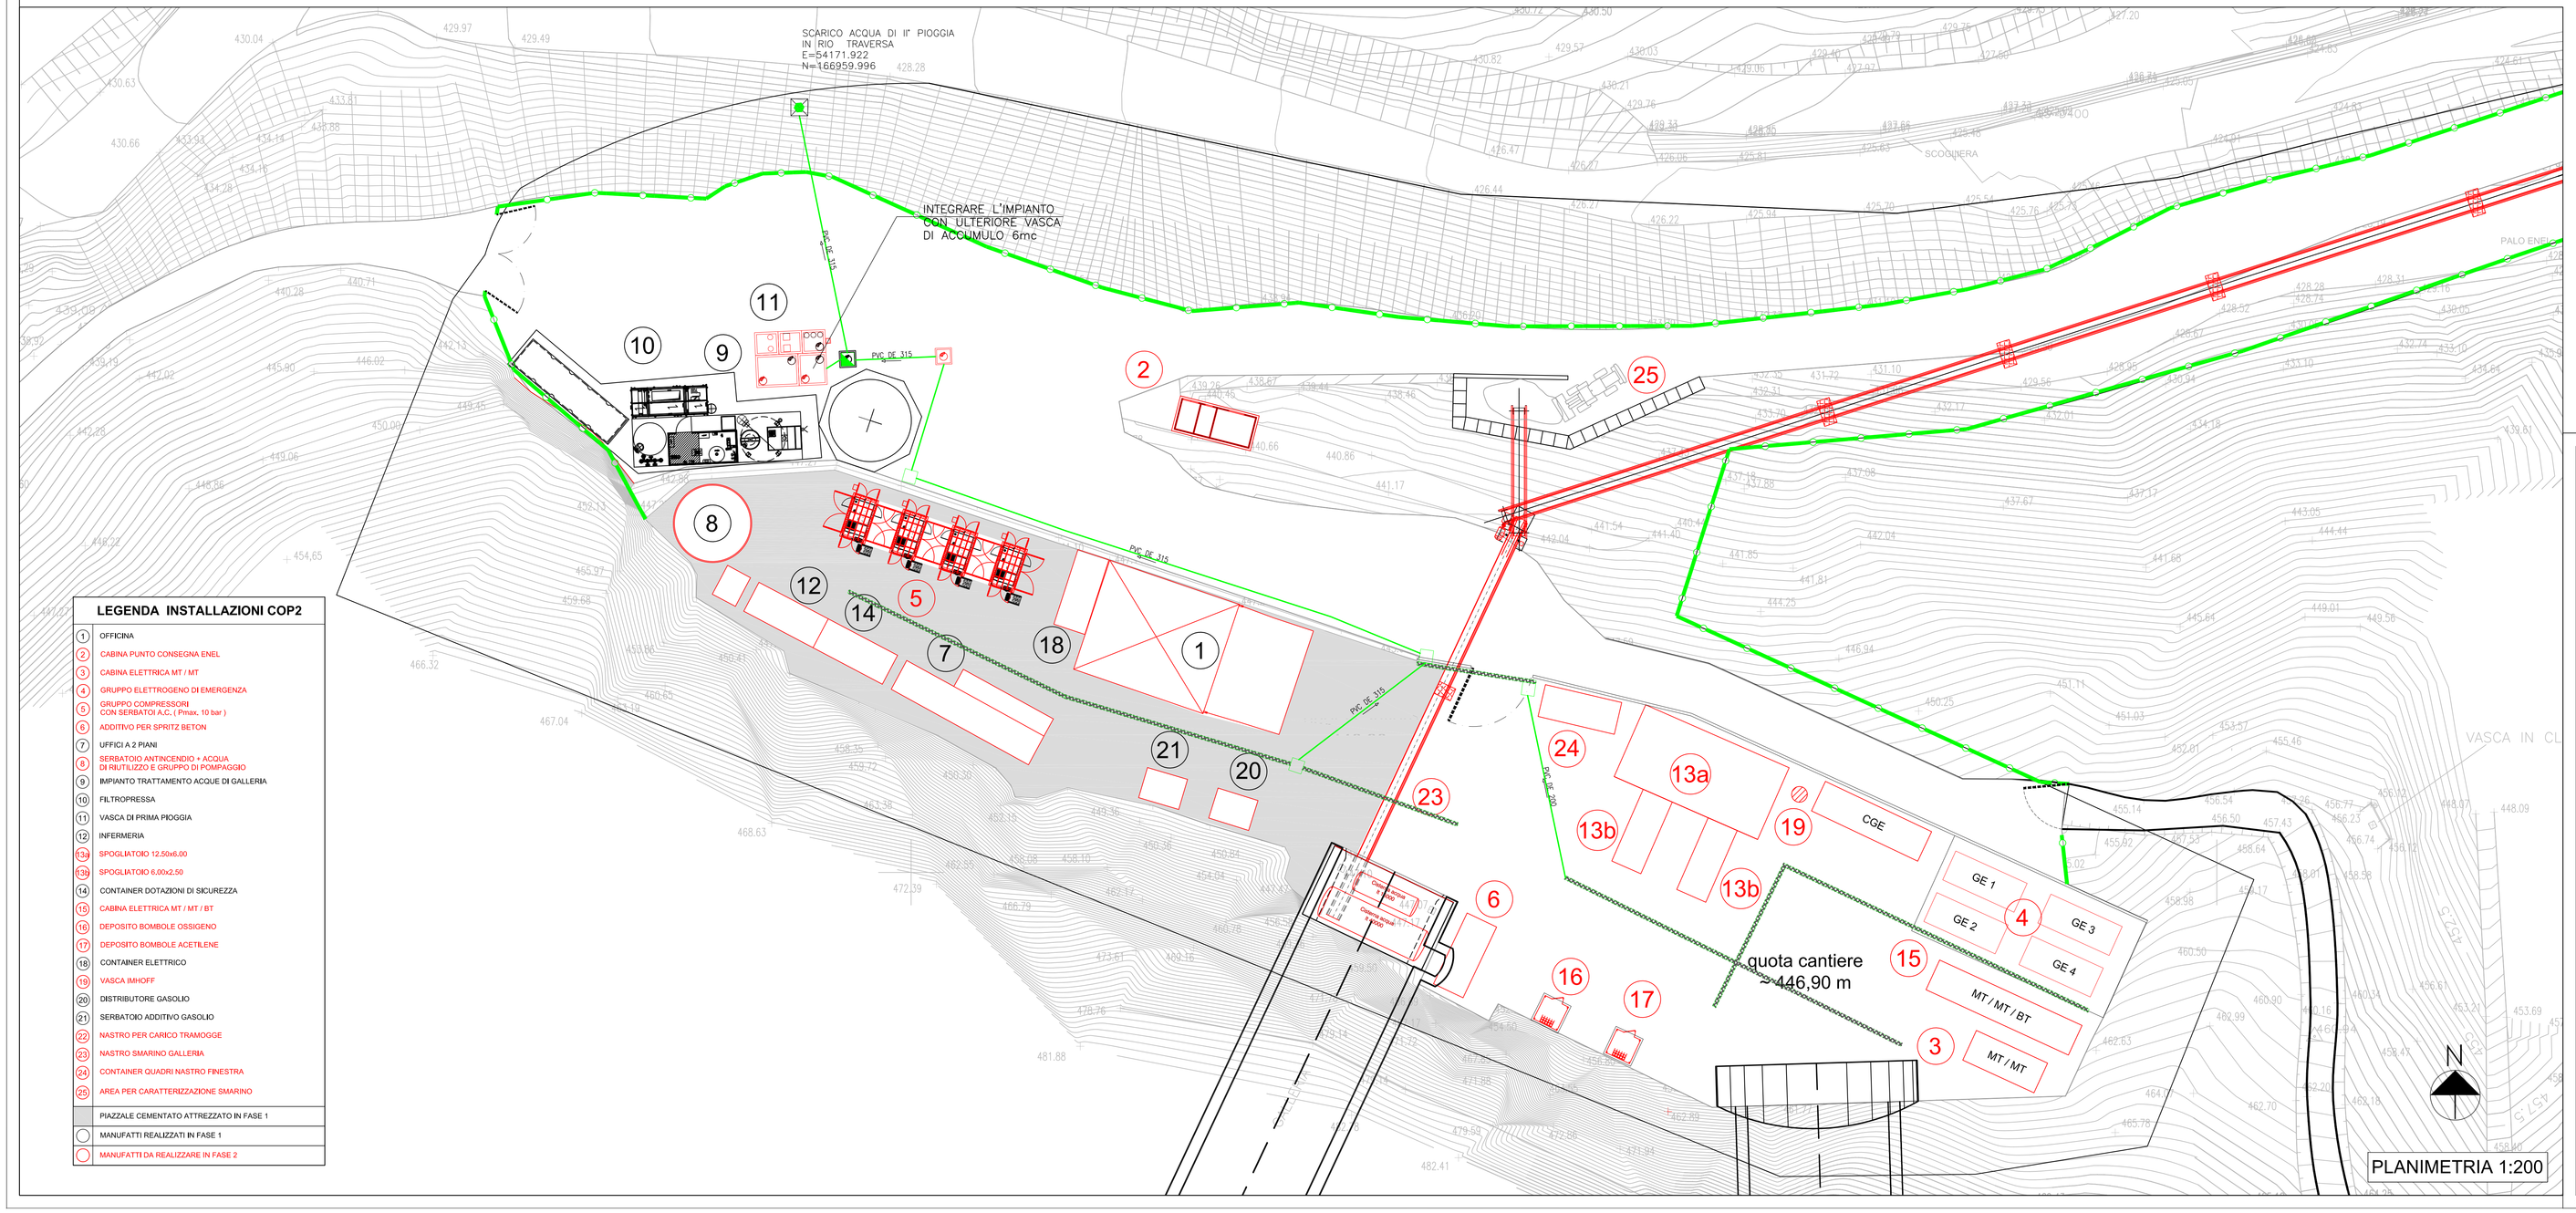

PLANIMETRIA 1:200

LEGENDA INSTALLAZIONI COP2

1. OFFICINA
2. CABINA PUNTO CONSEGNA ENEL
3. CABINA ELETTRICA MT / MT
4. GRUPPO ELETTROGENO DI EMERGENZA
5. GRUPPO COMPRESSORI CON SERBATOI A.C. (Pmax, 10 bar)
6. ADDITIVO PER SPRITZ BETON
7. UFFICI A 2 PIANI
8. SERBATOIO ANTINCENDIO + ACQUA DI RIUTILIZZO E GRUPPO DI POMPAGGIO
9. IMPIANTO TRATTAMENTO ACQUE DI GALLERIA
10. FILTROPRESSA
11. VASCA DI PRIMA PIOGGIA
12. INFERMERIA
13a. SPOGLIATOIO 12,50x6,00
13b. SPOGLIATOIO 6,00x2,50
14. CONTAINER DOTAZIONI DI SICUREZZA
15. CABINA ELETTRICA MT / MT / BT
16. DEPOSITO BOMBOLE OSSIGENO
17. DEPOSITO BOMBOLE ACETILENE
18. CONTAINER ELETTRICO
19. VASCA IMHOFF
20. DISTRIBUTORE GASOLIO
21. SERBATOIO ADDITIVO GASOLIO
22. NASTRO PER CARICO TRAMOGGE
23. NASTRO SMARINO GALLERIA
24. CONTAINER QUADRI NASTRO FINESTRA
25. AREA PER CARATTERIZZAZIONE SMARINO

PIAZZALE CEMENTATO ATTREZZATO IN FASE 1
MANUFATTI REALIZZATI IN FASE 1
MANUFATTI DA REALIZZARE IN FASE 2

COMMITTENTE:

RFI RETE FERROVIARIA ITALIANA
GRUPPO FERROVIE DELLO STATO ITALIANE

ALTA SORVEGLIANZA:

ITALFERR
GRUPPO FERROVIE DELLO STATO ITALIANE

GENERAL CONTRACTOR:

COCIV
Consorzio Collegamenti Integrati Veloci

INFRASTRUTTURE FERROVIARIE STRATEGICHE DEFINITE DALLA LEGGE OBIETTIVO N.443/01

TRATTA A.V./A.C. MILANO - GENOVA. TERZO VALICO DEI GIOVI

PROGETTO ESECUTIVO

COP2 - CAMPO OPERATIVO CASTAGNOLA - SECONDA FASE

PLANIMETRIA SOTTOSERVIZI:

Reta acque meteoriche e particolari costruttivi

GENERAL CONTRACTOR	DIRETTORE LAVORI	SCALA:
Consorzio Cociv, Ing. E. Pagani		VARIE

COMMESSA	LOTTO	FASE	ENTE	TIPO DOC.	OPERA/DISCIPLINA	PROGR.	REV.
IG51	00	E	CV	AZ	CA1801	009	B

PROGETTAZIONE

Rev.	Descrizione emissione	Redatto	Data	Verificato	Data	Progettista Integratore	Data	IL PROGETTISTA
A00	Prima Emissione	studiogiachi	20/02/2015	COCIV	20/02/2015	A. Palomba	20/02/2015	COCIV Dott.Ing. Alberto Mancarella Ordine Ingegneri Prov. TO n. 6271 R
B00	Revisione generale	studiogiachi	05/05/2015	COCIV	05/05/2015	A. Mancarella	05/05/2015	

n. Elab.

Nome File: IG51-00-E-CV-AZ-CA1801-009-B00

CUP: F81H92000000008

Scala di plot: 1: