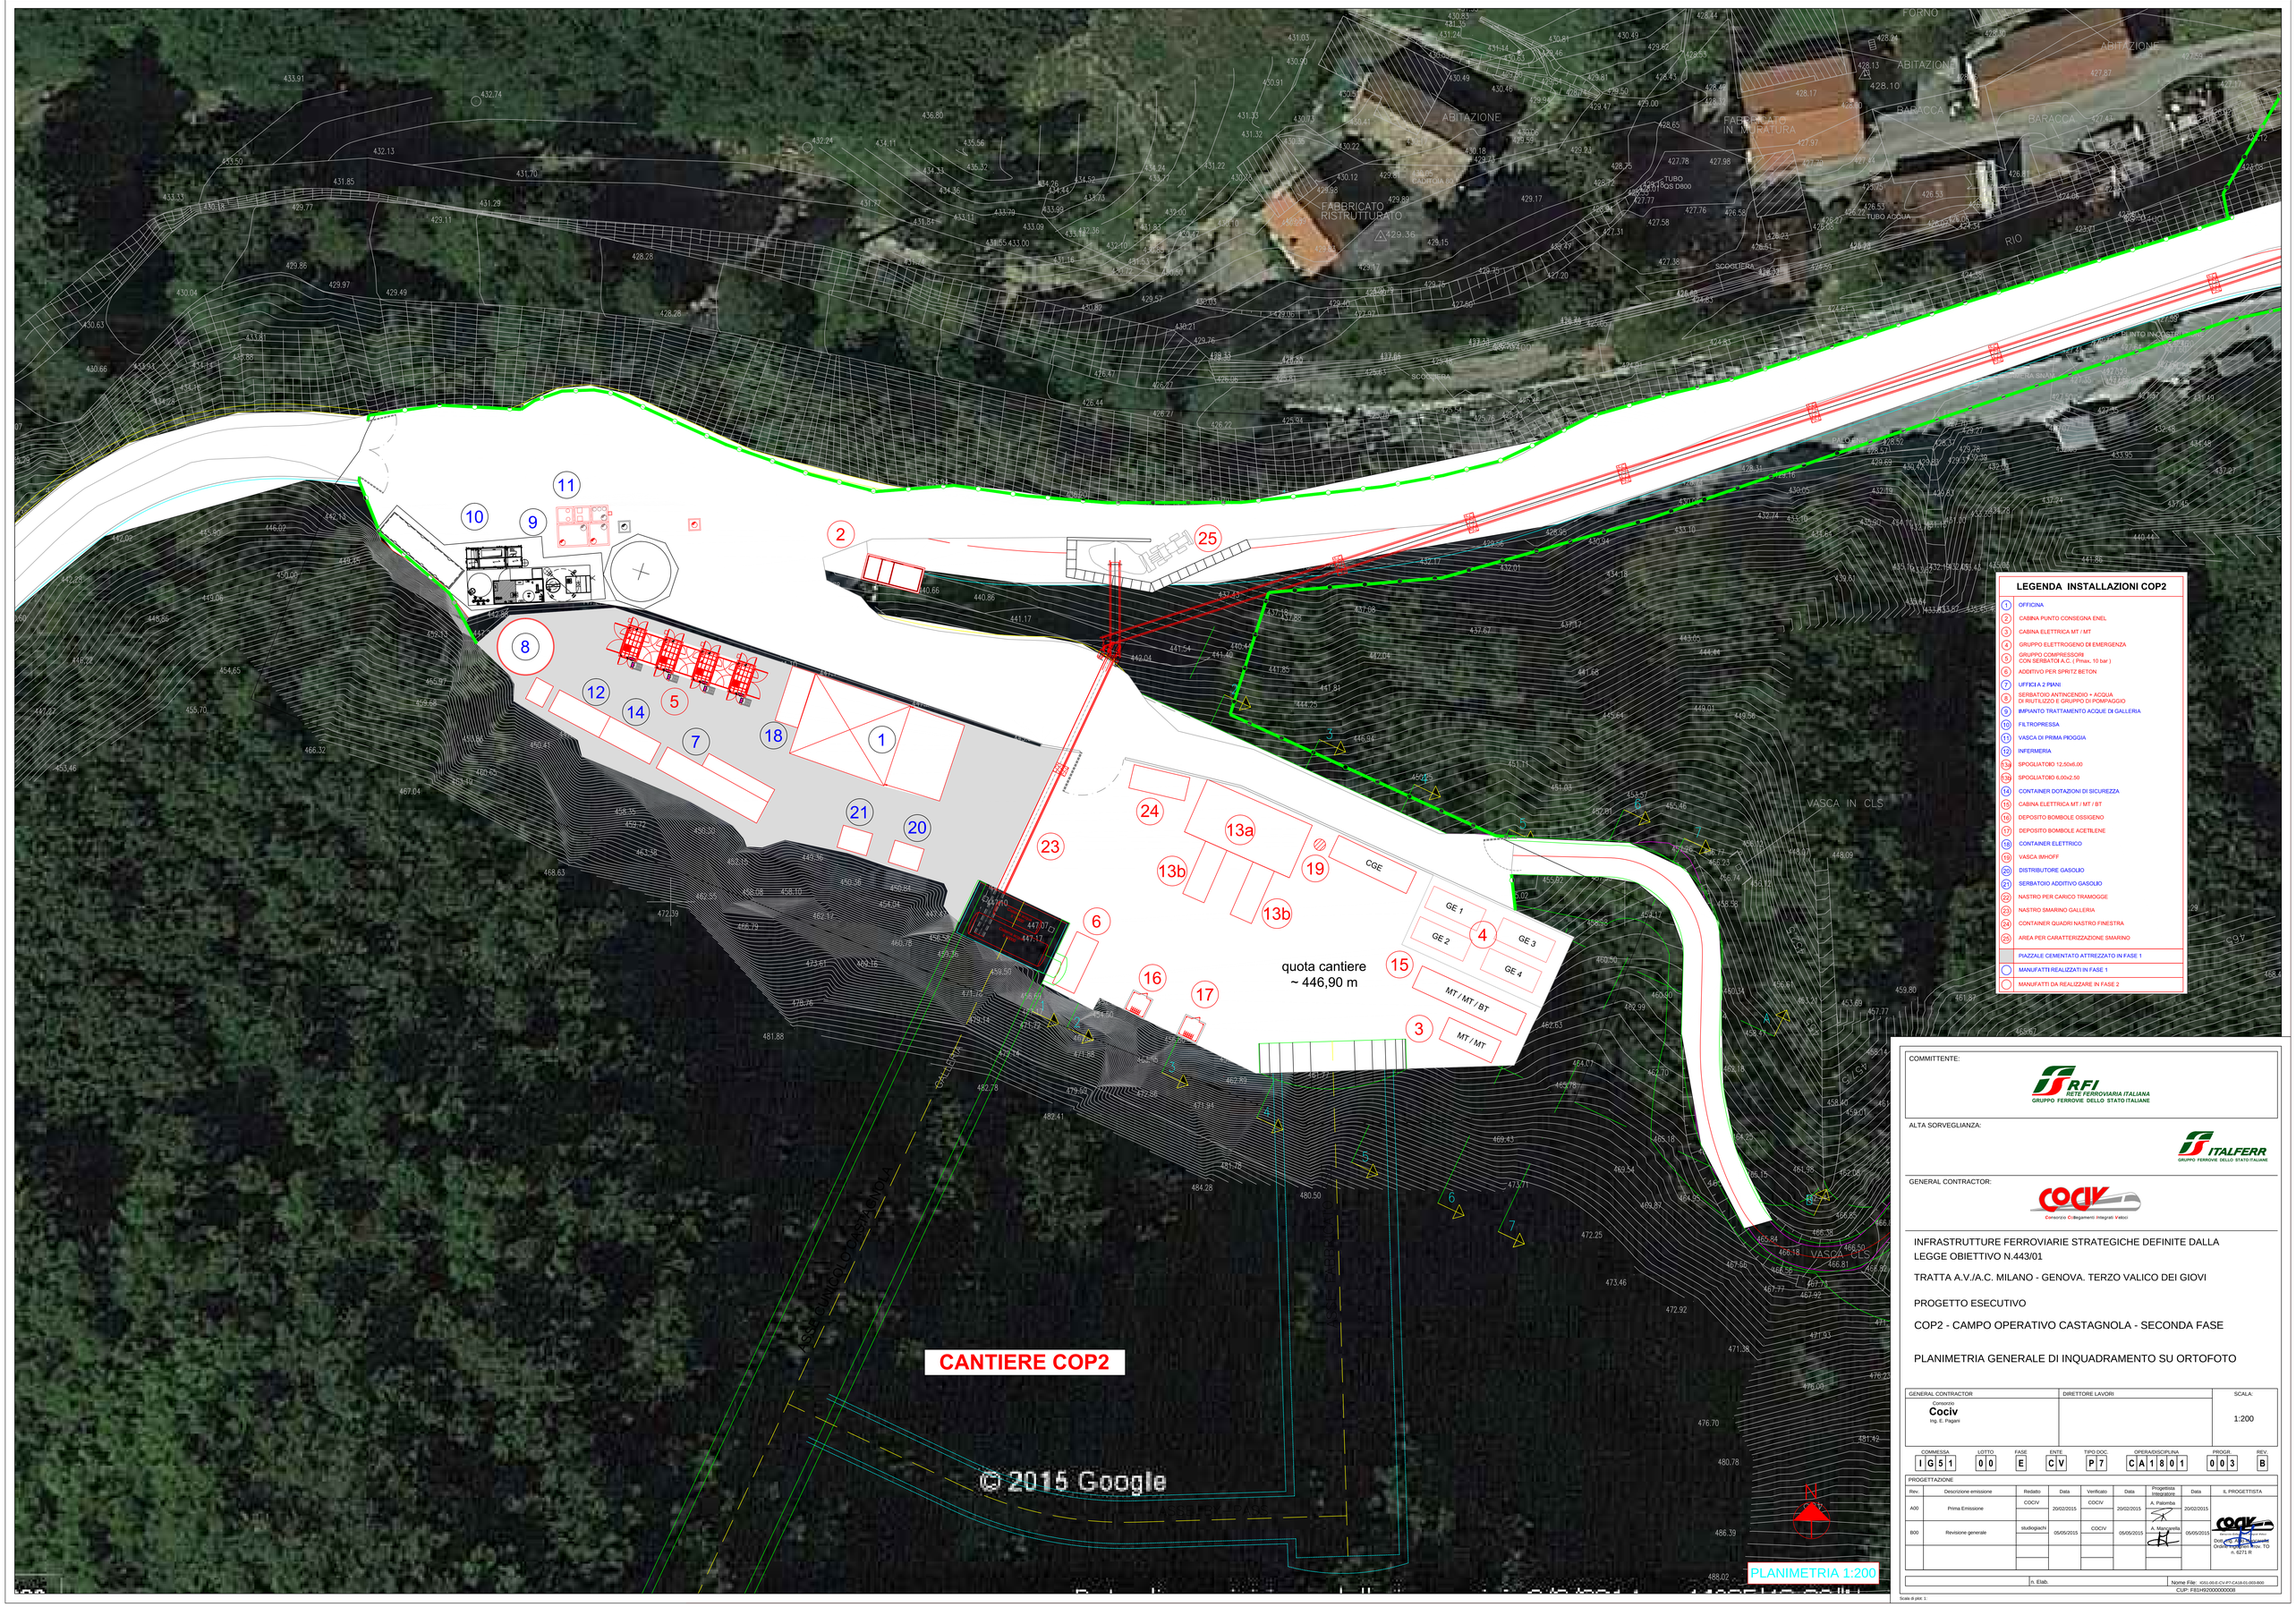

COMMITTENTE:

RFI RETE FERROVIARIA ITALIANA
GRUPPO FERROVIE DELLO STATO ITALIANE

ALTA SORVEGLIANZA:

ITALFERR
GRUPPO FERROVIE DELLO STATO ITALIANE

GENERAL CONTRACTOR:

COCIV
Consorzio Collegamenti Integrati Veloci

INFRASTRUTTURE FERROVIARIE STRATEGICHE DEFINITE DALLA LEGGE OBIETTIVO N.443/01

TRATTA A.V./A.C. MILANO - GENOVA. TERZO VALICO DEI GIOVI

PROGETTO ESECUTIVO

COP2 - CAMPO OPERATIVO CASTAGNOLA - SECONDA FASE

PLANIMETRIA GENERALE DI INQUADRAMENTO SU ORTOFOTO

GENERAL CONTRACTOR	DIRETTORE LAVORI	SCALA:
Consorzio Cociv Ing. E. Pagani		1:200

COMMESSA	LOTTO	FASE	ENTE	TIPO DOC.	OPERA/DISCIPLINA	PROGR.	REV.
IG51	00	E	CV	P7	CA1801	003	B

PROGETTAZIONE

Rev.	Descrizione emissione	Redatto	Data	Verificato	Data	Progettista integratore	Data	IL PROGETTISTA
A00	Prima Emissione	COCIV	20/02/2015	COCIV	20/02/2015	A. Palomba	20/02/2015	Dott. Ing. Antonio Palomba Ordine Ingegneri Roma 19894
B00	Revisione generale	studiogiachi	05/05/2015	COCIV	05/05/2015	A. Mangarella	05/05/2015	Dott. Ing. Alessandro Mangarella Ordine Ingegneri Roma TO n. 6271 R

n. Elab.

Nome File: IG51-00-E-CV-P7-CA18-01-003-B00

CUP: F81H92000000008

Scala di plot: 1: