NASTRI SMARINO TBM1 E TBM2 - *PRIMA FASE*

SEZIONE C-C

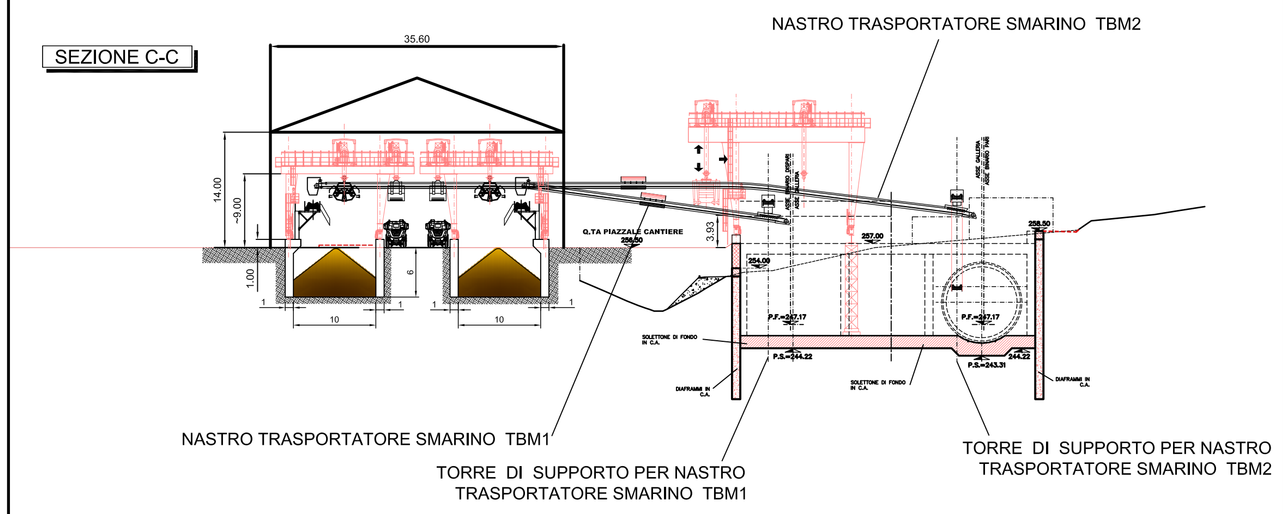

NASTRI SMARINO TBM1 E TBM2 - *SECONDA FASE*

SEZIONE E-E

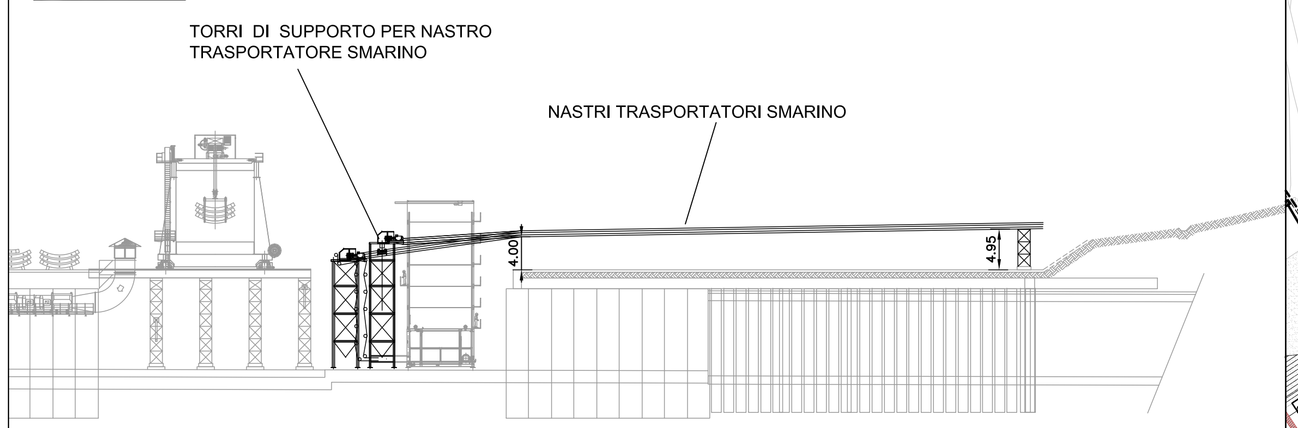

NASTRI SMARINO TBM1 E TBM2 - *PRIMA FASE*

SEZIONE E-E

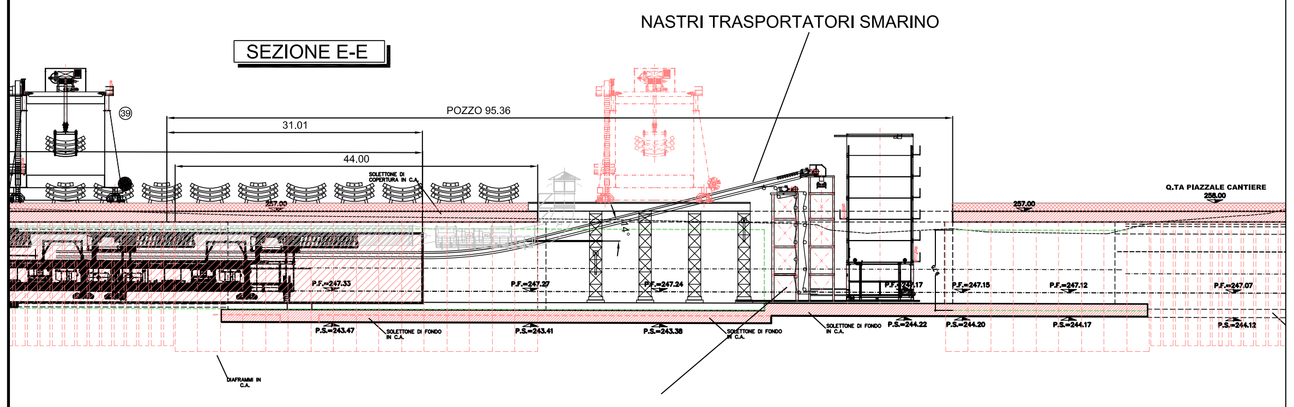

LEGENDA INSTALLAZIONI

Pos.	Descrizione	Pos.	Descrizione
1	GUARDIANIA		
2	PUNTO CONSEGNA ENEL		
3	AREA STOCCAGGIO RIFIUTI DIFFERENZIATI		
4	DISTRIBUTORE GASOLIO		
5	LAVARUOTE	20	GRU A PORTALE BO1 + BO1 PER SERVIZIO TBM 1
6	OFFICINA MECCANICA CON RAMPA PER AUTOMEZZI	21	TORRI DI SUPPORTO PER TRAVE VIA DI CORSA GRU A PORTALE TBM 1
7	DEPOSITO OLII NUOVI	22	DEPOSITO CONCI TBM 1
8	DEPOSITO OLII USATI	23	SERBATOI ACQUA INDUSTRIALE / ANTINCENDIO
9	OFFICINA ELETTRICA	24	GRUPPI DI POMPAGGIO ACQUA
10	DISOLEAZIONE PER OFFICINA	25	COMPRESSORI ARIA RESPIRABILE
11	DEPOSITO BOMBOLE OSSIGENO	26	TORRI DI RAFFREDDAMENTO
12	DEPOSITO BOMBOLE ACETILENE	27	GRU A PORTALE BO1 + BO1 PER SERVIZIO TBM 2
13	DEPOSITO MAGAZZINO	28	TORRI DI SUPPORTO PER TRAVE VIA DI CORSA GRU A PORTALE TBM 2
14	MAGAZZINO	29	DEPOSITO CONCI TBM 2
15	UFFICI DI CANTIERE A 2 PIANI	30	LABORATORIO
16	SPOGLIATOI	31	LOCALE PRIMO SOCCORSO
17	SERVIZI IGIENICI	32	CAMERA IPERBARICA MEDICALE (EVENTUALE)
18	IMPIANTO TRATTAMENTO ACQUE	33	VASCA RACCOLTA ACQUE PRIMA PIOGGIA
19	GRUPPO VENTILAZIONE	34	PESA A PONTE (EVENTUALE)
20	CONTAINER SOVRAPPOSTI PER INVERTER VENTILAZIONE		
21	SCALE E ASCENSORE		
22	IMPIANTO BI-COMPONENTE	35	CABINA ELETTRICA BT / MT (CGE)
23	TBM1 Ø = 8.60 m	36	CABINA ELETTRICA MT / MT
		37	GENERATORI ELETTRICI DA 800 kVA (VEDI NOTA)
24	VASCA STOCCAGGIO SMARINO CAPACITA' ~ 3400 mc TBM1	38	CABINA ELETTRICA GRU A PORTALE
25	TBM2 Ø = 8.60 m	39	CABINE ELETTRICA NASTRI TRASPORTATORI
		40	CABINA ELETTRICA TBM 1
		41	CABINA ELETTRICA TBM 2
		42	FOSSA IMHOFF
			PERIMETRO DI CANTIERE

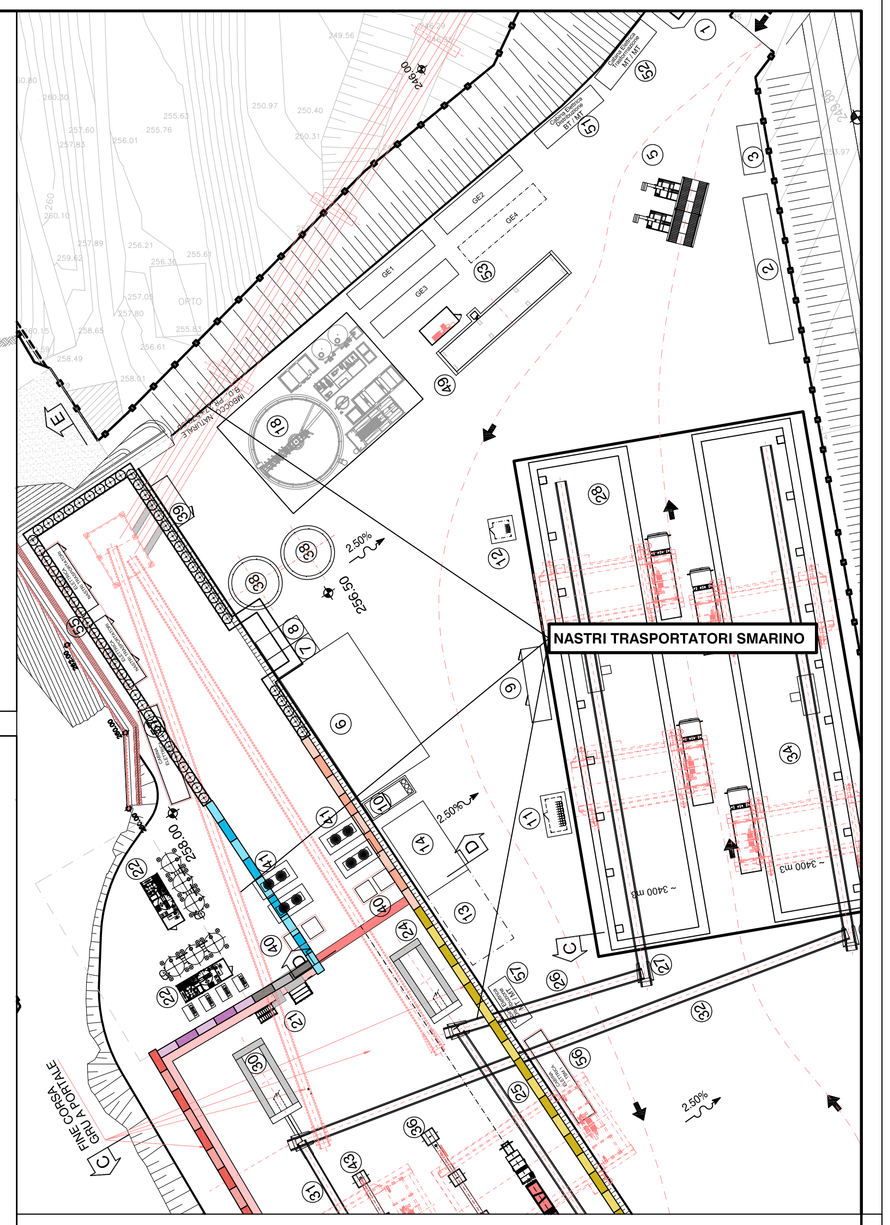

NASTRI SMARINO TBM1 E TBM2 - *PRIMA FASE E SECONDA FASE*

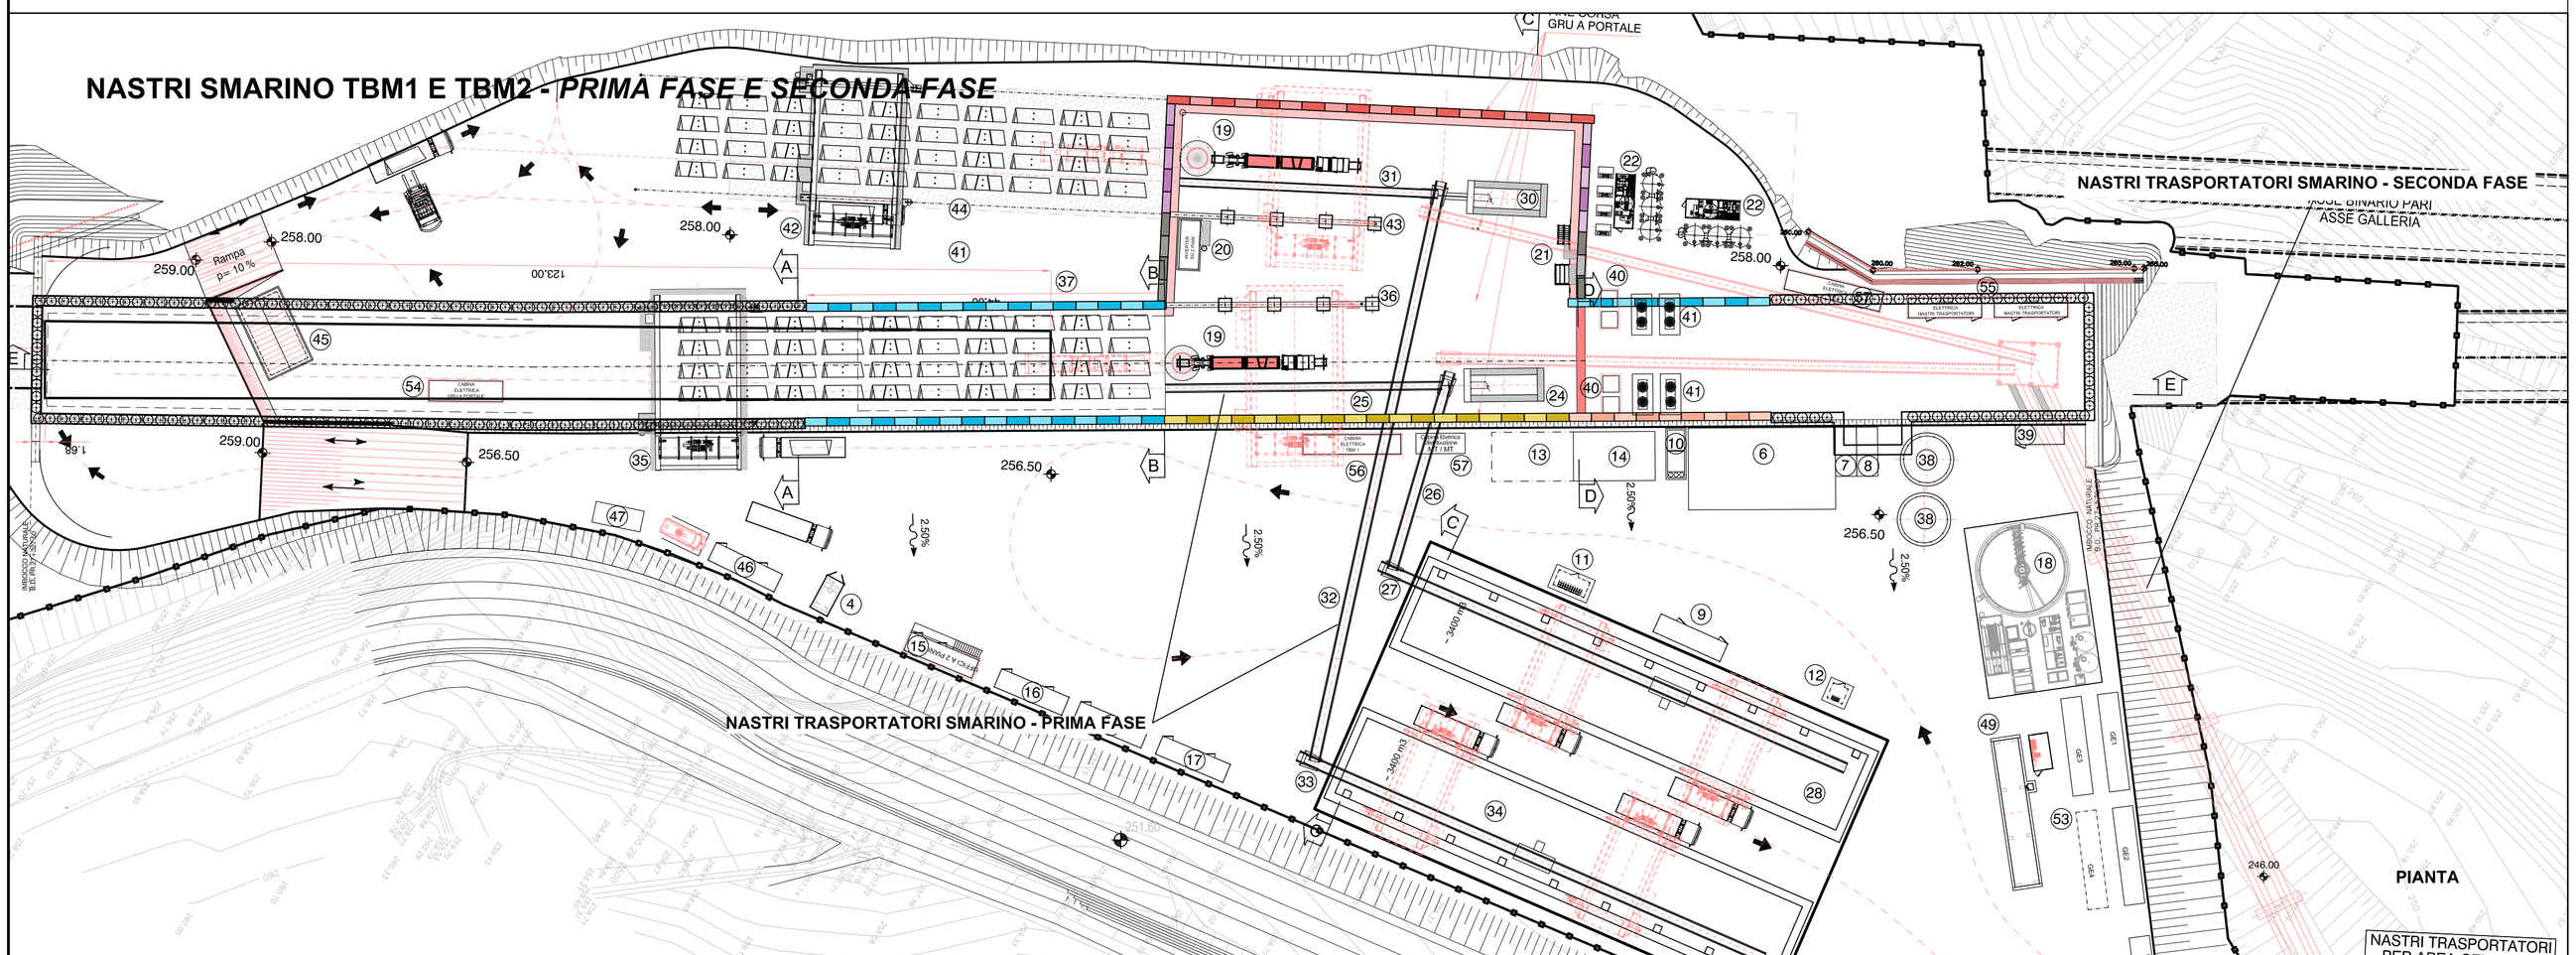

RFI RETE FERROVIARIA ITALIANA
GRUPPO FERROVIE DELLO STATO ITALIANE

ALTA SORVEGLIANZA:

ITALFERR
GRUPPO FERROVIE DELLO STATO ITALIANE

GENERAL CONTRACTOR:

Consorzio Collegamenti Integrati Veloci

INFRASTRUTTURE FERROVIARIE STRATEGICHE DEFINITE DALLA LEGGE OBIETTIVO N.443/01

TRATTA A.V./A.C. TERZO VALICO DEI GIOVI
PROGETTO ESECUTIVO

CANTIERE OPERATIVO RADIMERO COP20
Nastri trasportatori smarino
Piante e sezioni

GENERAL CONTRACTOR	DIRETTORE LAVORI	SCALA:
Consorzio Cociv Ing. E. Pagani		1:500

COMMESSA	LOTTO	FASE	ENTE	TIPO DOC.	OPERA/DISCIPLINA	PROGR.	REV.
I G 5 1	0 0	E	C V	A 8	C A 2 0 0 1	0 1 4	B

PROGETTAZIONE

Rev.	Descrizione emissione	Redatto	Data	Verificato	Data	Progettista Integratore	Data	IL PROGETTISTA
A00	Prima Emissione	COCIV	16/01/2015	COCIV	16/01/2015	A. Palomba	20/01/2015	Consorzio Collegamenti Integrati Veloci Dott. Ing. Aldo Mancarella Ordine Ingegneri Prov. TO n. 6271 R
B00	Revisione Generale	COCIV	05/05/2015	COCIV	05/05/2015	A. Mancarella	05/05/2015	

n. Elab.

Nome File: IG5100E2CVCA2001014B00

CUP: F81H92000000008

Scala di plot: 1: 1