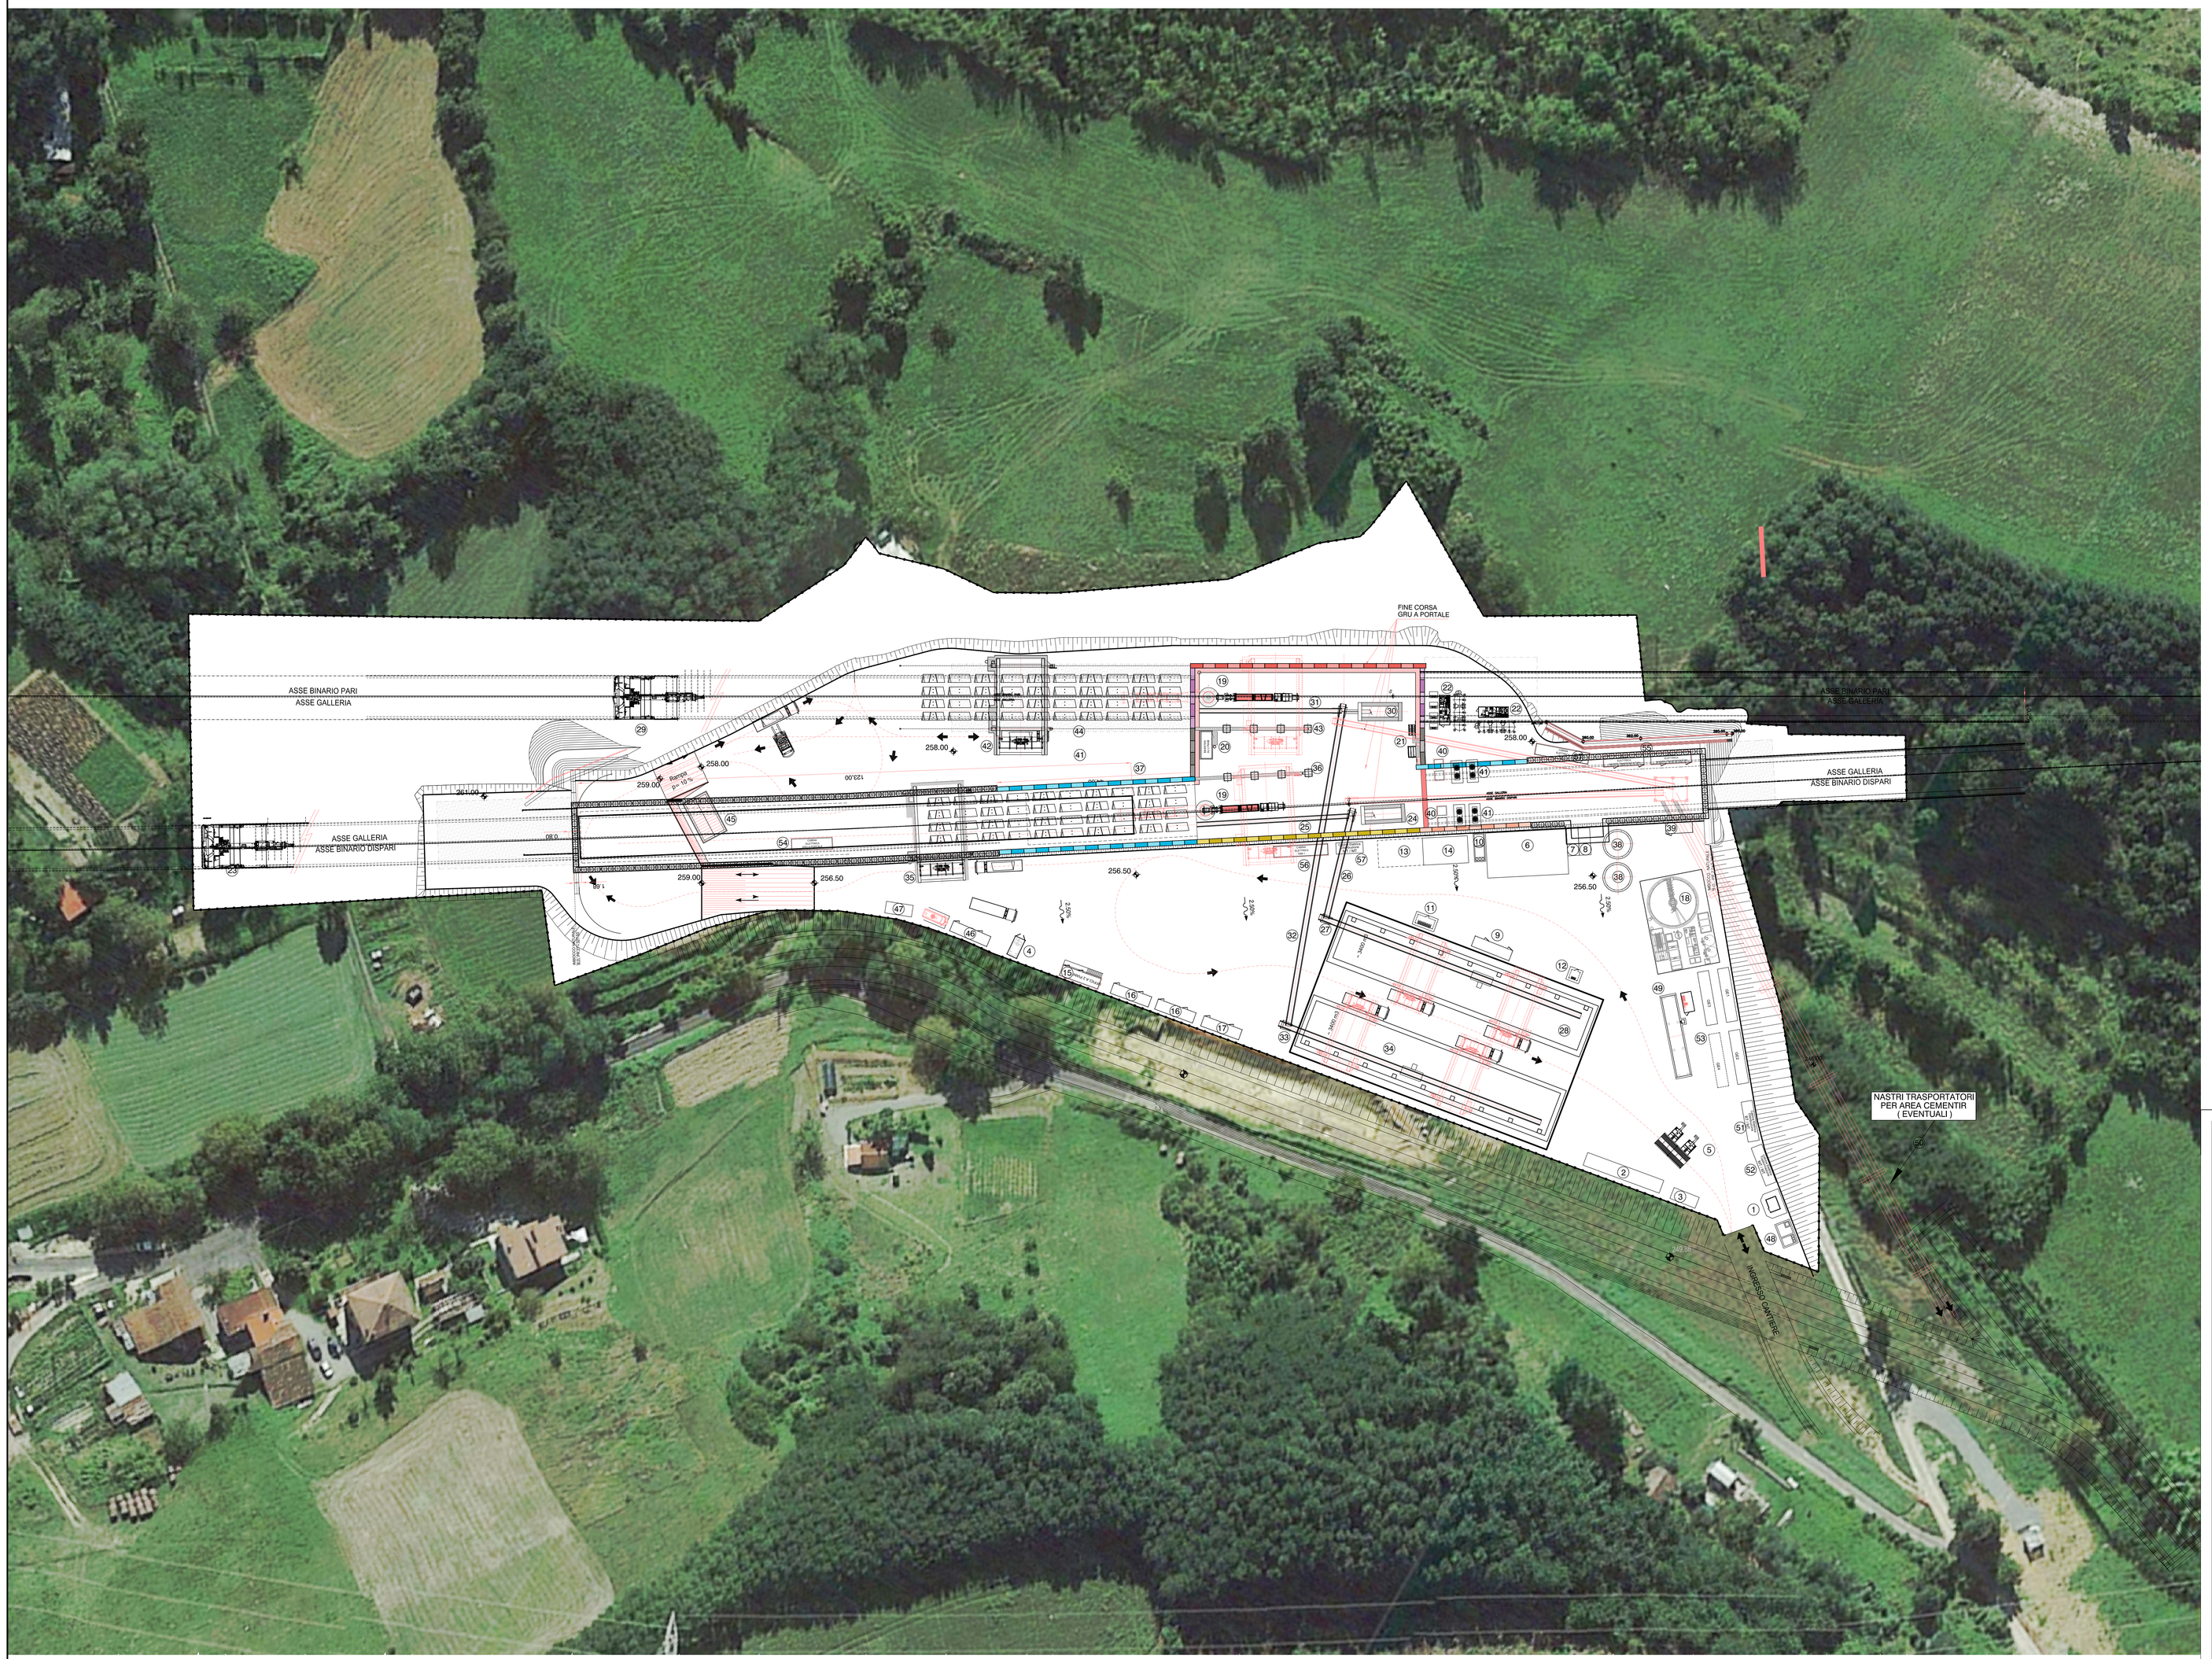

LEGENDA INSTALLAZIONI

Pos.	Descrizione
1	GUARDIANIA
2	PUNTO CONSEGNA ENEL
3	AREA STOCCAGGIO RIFIUTI DIFFERENZIATI
4	DISTRIBUTORE GASOLIO
5	LAVARUOTE
6	OFFICINA MECCANICA CON RAMPA PER AUTOMEZZI
7	DEPOSITO OLII NUOVI
8	DEPOSITO OLII USATI
9	OFFICINA ELETTRICA
10	DISOLEAZIONE PER OFFICINA
11	DEPOSITO BOMBOLE OSSIGENO
12	DEPOSITO BOMBOLE ACETILENE
13	DEPOSITO MAGAZZINO
14	MAGAZZINO
15	UFFICI DI CANTIERE A 2 PIANI
16	SPOGLIATOI
17	SERVIZI IGIENICI
18	IMPIANTO TRATTAMENTO ACQUE
19	GRUPPO VENTILAZIONE
20	CONTAINER SOVRAPPOSTI PER INVERTER VENTILAZIONE
21	SCALE E ASCENSORE
22	IMPIANTO BI-COMPONENTE
23	TBM1 Øi = 8.60 m
24	MAGAZZINO NASTRO TBM 1
25	NASTRO DI SMARINO TBM1
26	NASTRO DI SMARINO TBM 1
27	TRAMOGGIA DI TRASBORDO
28	VASCA STOCCAGGIO SMARINO CAPACITA' ~3400 mc TBM1
29	TBM2 Øi = 8.60 m
30	MAGAZZINO NASTRO TBM 2
31	NASTRO DI SMARINO TBM2
32	NASTRO DI SMARINOTBM 2
33	TRAMOGGIA DI TRASBORDO
34	VASCA STOCCAGGIO SMARINO CAPACITA' ~3400 mc TBM2
35	GRU A PORTALE 80 t + 80 t PER SERVIZIO TBM 1
36	TORRI DI SUPPORTO PER TRAVE VIA DI CORSA GRU A PORTALE TBM 1
37	DEPOSITO CONCI TBM 1
38	SERBATOI ACQUA INDUSTRIALE / ANTINCENDIO
39	GRUPPI DI POMPAGGIO ACQUA
40	COMPRESSORI ARIA RESPIRABILE
41	TORRI DI RAFFREDDAMENTO
42	GRU A PORTALE 80 t + 80 t PER SERVIZIO TBM 2
43	TORRI DI SUPPORTO PER TRAVE VIA DI CORSA GRU A PORTALE TBM 2
44	DEPOSITO CONCI TBM 2
45	LABORATORIO
46	LOCALE PRIMO SOCCORSO
47	CAMERA IPERBARICA MEDICALE (EVENTUALE)
48	VASCA RACCOLTA ACQUE PRIMA PIOGGIA
49	PESA A PONTE (EVENTUALE)
50	NASTRI TRASPORTATORI PER AREA CEMENTIR (EVENTUALI)
51	CABINA ELETTRICA BT / MT (CGE)
52	CABINA ELETTRICA MT / MT
53	GENERATORI ELETTRICI DA 800 kVA (VEDI NOTA)
54	CABINA ELETTRICA GRU A PORTALE
55	CABINE ELETTRICA NASTRI TRASPORTATORI
56	CABINA ELETTRICA TBM 1
57	CABINA ELETTRICA TBM 2
58	FOSSA IMHOFF
	PERIMETRO DI CANTIERE

COMMITTENTE:

RFI RETE FERROVIARIA ITALIANA
GRUPPO FERROVIE DELLO STATO ITALIANE

ALTA SORVEGLIANZA:

ITALFERR
GRUPPO FERROVIE DELLO STATO ITALIANE

GENERAL CONTRACTOR:

Consorzio Collegamenti Integrati Veloci

INFRASTRUTTURE FERROVIARIE STRATEGICHE DEFINITE DALLA LEGGE OBIETTIVO N.443/01

TRATTA A.V./A.C. TERZO VALICO DEI GIOVI
PROGETTO ESECUTIVO

CANTIERE OPERATIVO RADIMERO COP20
PLANIMETRIA SU ORTOFOTO

GENERAL CONTRACTOR	DIRETTORE LAVORI	SCALA:
Consorzio Cociv Ing. E. Pagani		1:500

COMMESSA	LOTTO	FASE	ENTE	TIPO DOC.	OPERA/DISCIPLINA	PROGR.	REV.
IG51	00	E	CV	P8	CA2001	006	B

PROGETTAZIONE

Rev.	Descrizione emissione	Redatto	Data	Verificato	Data	Progettista Integratore	Data	IL PROGETTISTA
A00	Prima Emissione	COCIV	16/01/2015	COCIV	16/01/2015	A. Palomba	20/01/2015	Consorzio Cociv Dott.Ing. A. Mancarella Ordine Ingegneri Prov. TO n. 6271 R
B00	Revisione Generale	COCIV	05/05/2015	COCIV	05/05/2015	A.Mancarella	05/05/2015	

n. Elab.: | Nome File:
CUP: F81H92000000008

Scala di plot: 1: 1