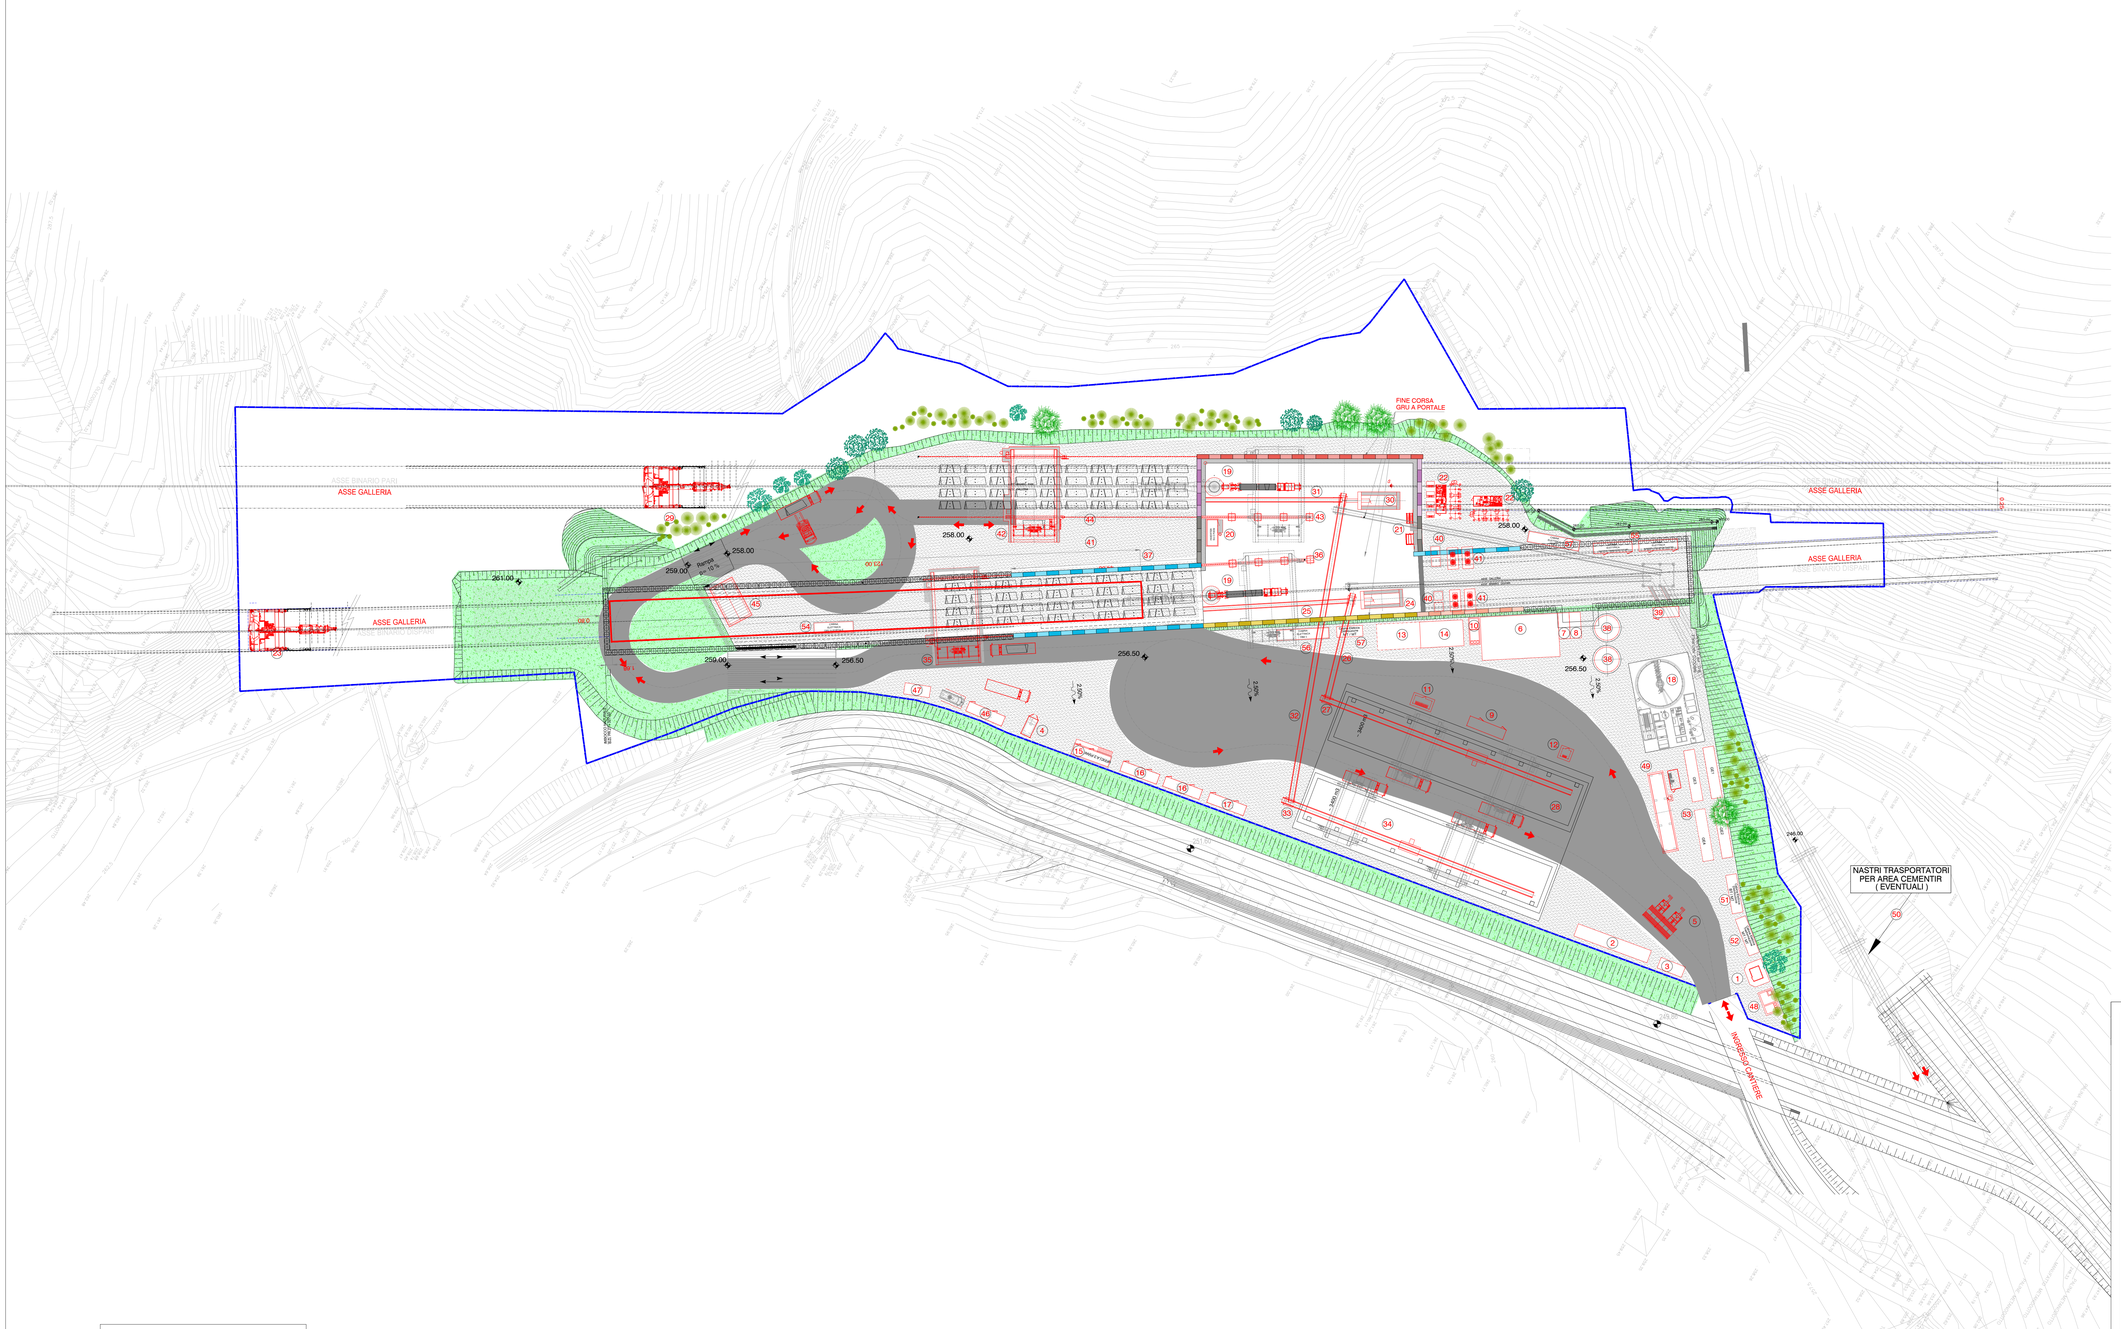

LEGENDA

TAPPETO ERBOSO

SPECIE ARBUSTIVE

GRUPPI ARBUSTIVI MONOSPECIFICI

SPECIE ARBOREE

OSTRYA CARPINIFOLIA

FRAXINUS ORNUS

POPULUS TREMULA

BARRIERA ANTIRUMORE h=6.00

COMMITTENTE:

RFI RETE FERROVIARIA ITALIANA
GRUPPO FERROVIE DELLO STATO ITALIANE

ALTA SORVEGLIANZA:

ITALFERR
GRUPPO FERROVIE DELLO STATO ITALIANE

GENERAL CONTRACTOR:

COCIV
Consorzio Collegamenti Integrati Veloci

INFRASTRUTTURE FERROVIARIE STRATEGICHE DEFINITE DALLA LEGGE OBIETTIVO N.443/01

TRATTA A.V./A.C. TERZO VALICO DEI GIOVI
PROGETTO ESECUTIVO

CANTIERE OPERATIVO RADIMERO COP20
PLANIMETRIA OPERE A VERDE DI INSERIMENTO AMBIENTALE

GENERAL CONTRACTOR	DIRETTORE LAVORI	SCALA:
Consorzio **Cociv** Ing. E. Pagani		1:500

COMMESSA	LOTTO	FASE	ENTE	TIPO DOC.	OPERA/DISCIPLINA	PROGR.	REV.
I G 5 1	0 0	E	C V	P 8	C A 2 0 0 1	0 0 8	B

PROGETTAZIONE

Rev.	Descrizione emissione	Redatto	Data	Verificato	Data	Progettista Integratore	Data	IL PROGETTISTA
A00	Prima Emissione	COCIV	16/01/2015	COCIV	16/01/2015	A. Palomba	20/01/2015	Consorzio Collegamenti Integrati Veloci Dott. Ing. Enrico Maria Pagani Ordine Ingegneri Roma n. 12 n. 8271 A
B00	Revisione Generale	COCIV	05/05/2015	COCIV	05/05/2015	A.Mancarella	05/05/2015	

n. Elab.

Nome File: IZ0J-00-C-PA2001-0B00

CUP: F81H92000000008

Scala di plot: 1: 1