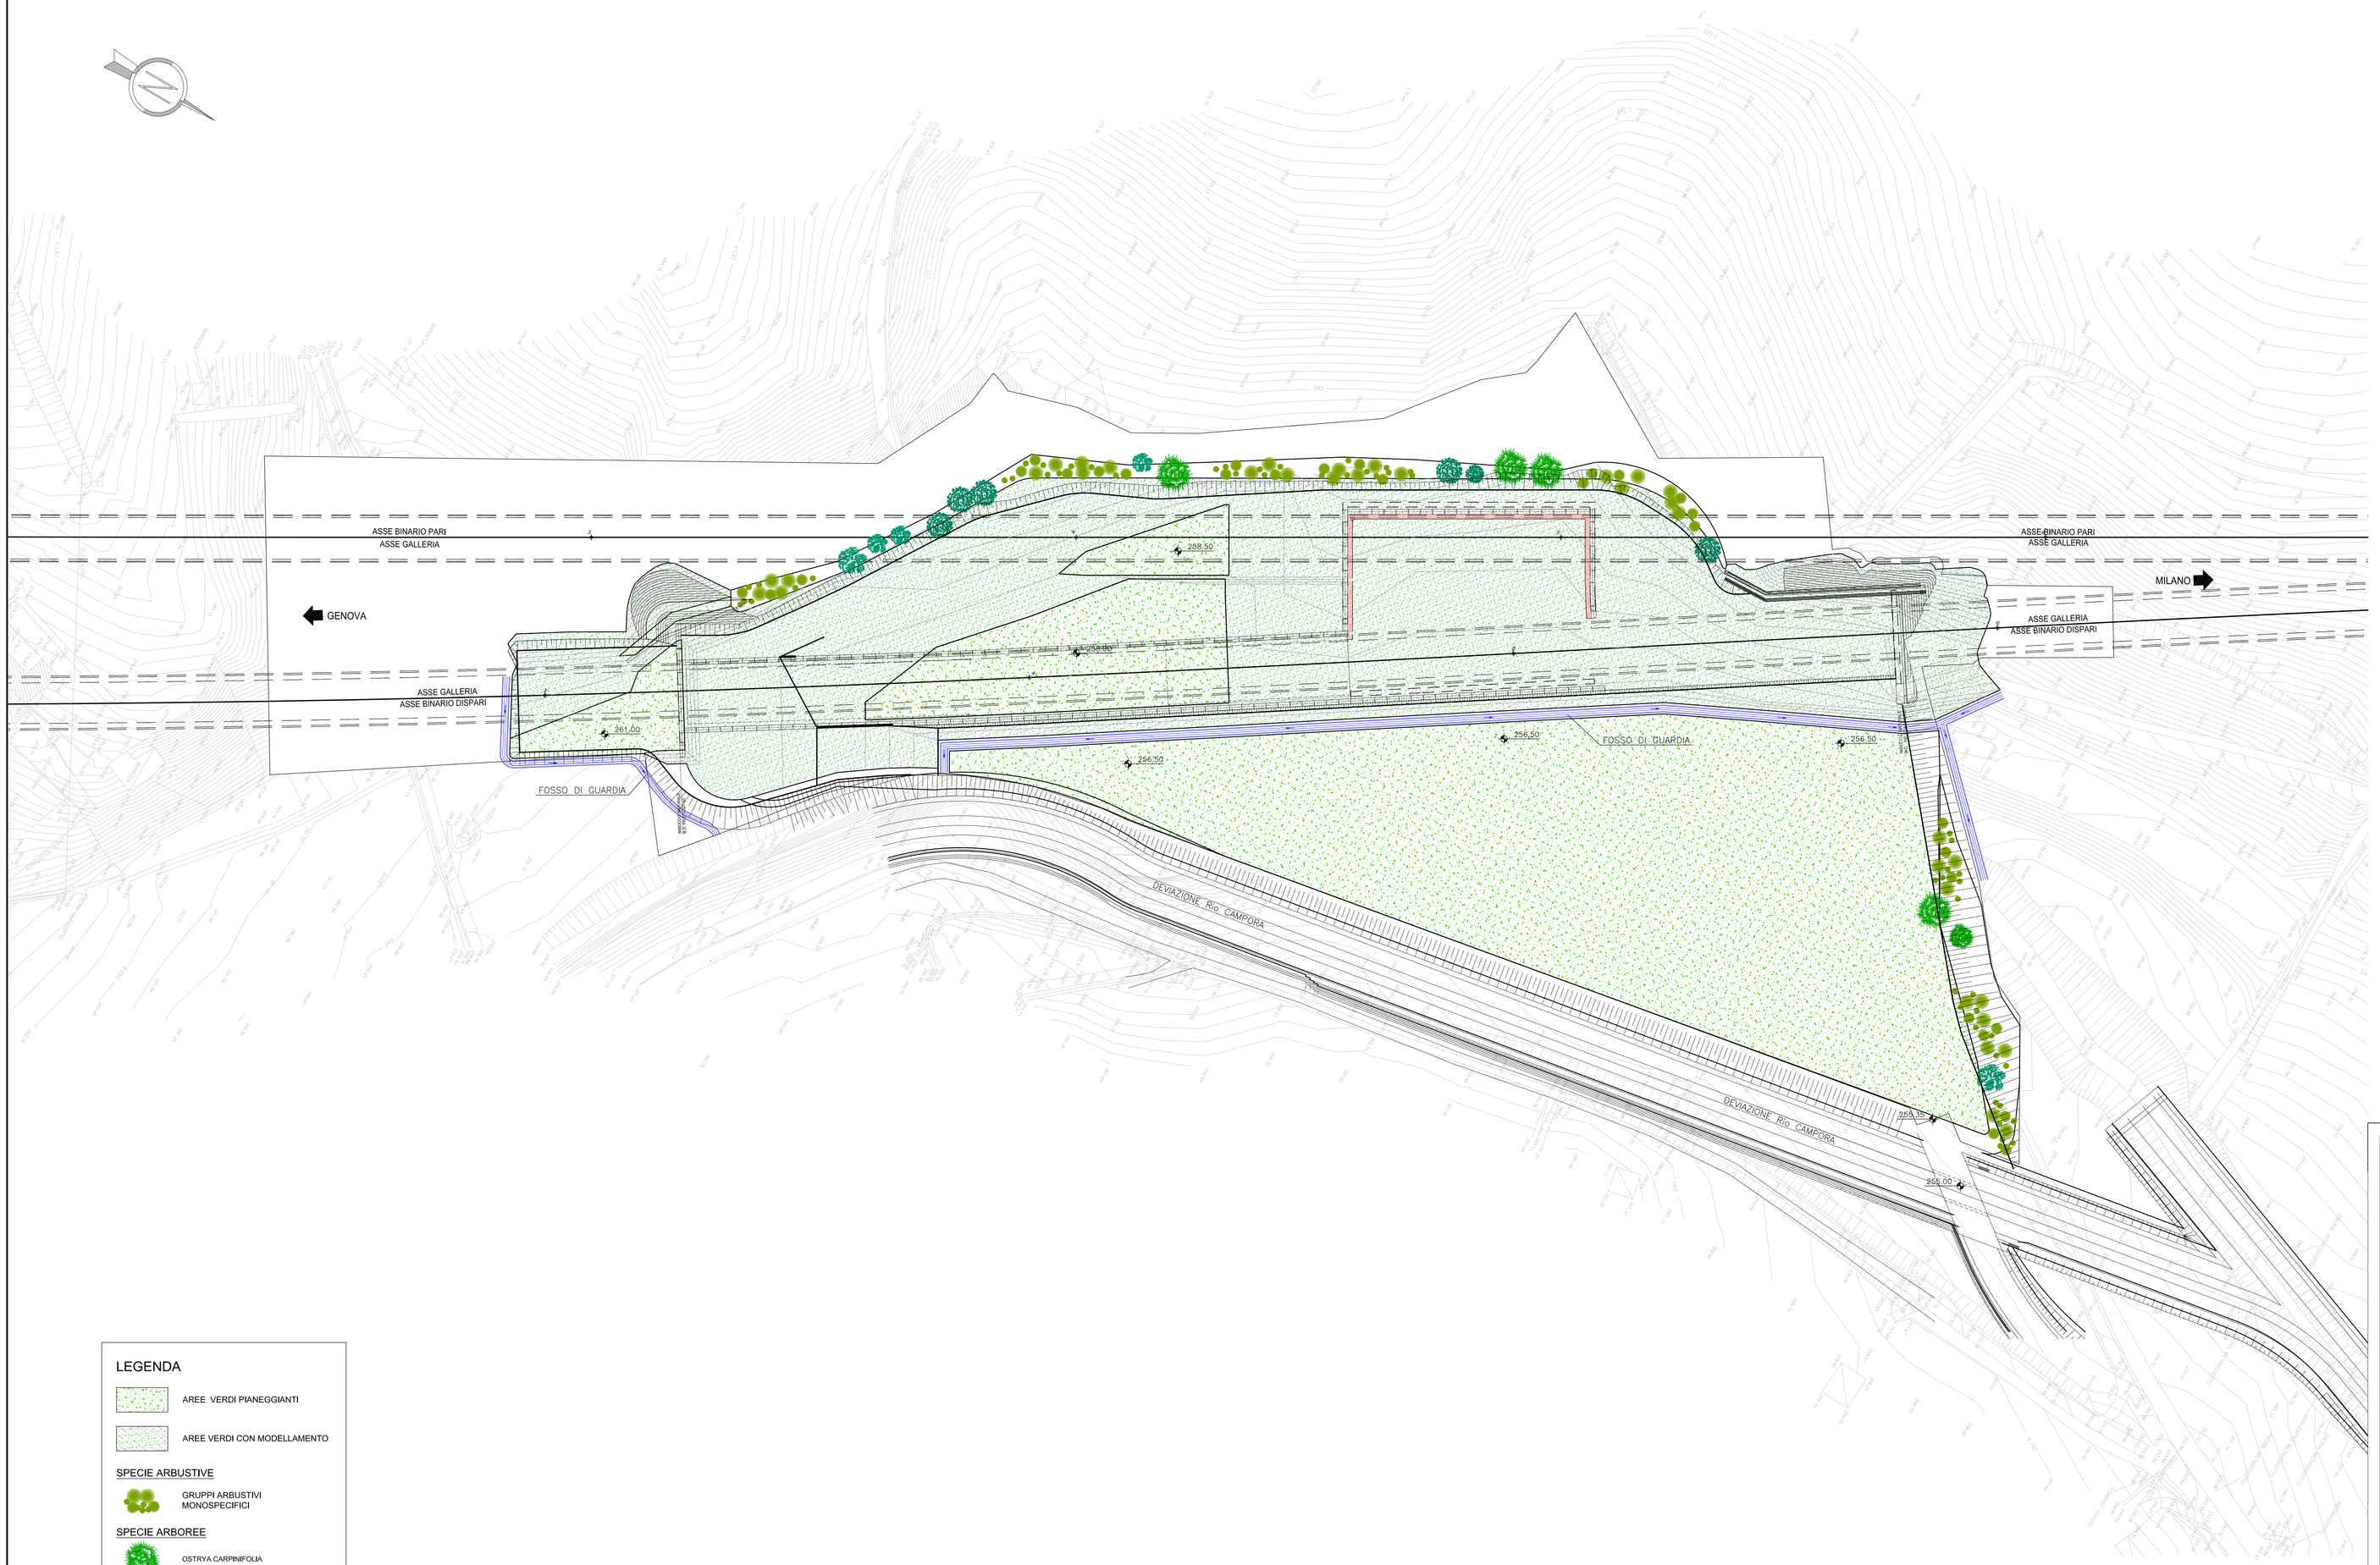

LEGENDA

- AREE VERDI PIANEGGIANTI
- AREE VERDI CON MODELLAMENTO

SPECIE ARBUSTIVE

- GRUPPI ARBUSTIVI MONOSPECIFICI

SPECIE ARBOREE

- OSTRYA CARPINIFOLIA
- FRAXINUS ORNUS
- POPULUS TREMULA

NOTA:
TUTTE LE SUPERFICI OGGETTO DI INTERVENTO SONO TRATTATE CON TAPPETO ERBOSO

COMMITTENTE:
RFI RETE FERROVIARIA ITALIANA
GRUPPO FERROVIE DELLO STATO ITALIANE

ALTA SORVEGLIANZA:
ITALFERR
GRUPPO FERROVIE DELLO STATO ITALIANE

GENERAL CONTRACTOR:
Consorzio Collegamenti Integrati Veloci

INFRASTRUTTURE FERROVIARIE STRATEGICHE DEFINITE DALLA LEGGE OBIETTIVO N.443/01

TRATTA A.V./A.C. TERZO VALICO DEI GIOVI
PROGETTO ESECUTIVO

CANTIERE OPERATIVO RADIMERO COP20

PLANIMETRIA RIPRISTINO FINALE

AREA INTERVENTO

GENERAL CONTRACTOR	DIRETTORE LAVORI	SCALA:
Consorzio Cociv, Ing. E. Pagani		1:500

COMMESSA	LOTTO	FASE	ENTE	TIPO DOC.	OPERA/DISCIPLINA	PROGR.	REV.
I G 5 1	0 0	E	C V	P 8	C A 2 0 0 1	0 0 9	B

PROGETTAZIONE

Rev.	Descrizione emissione	Redatto	Data	Verificato	Data	Progettista Integratore	Data	IL PROGETTISTA
A00	Prima Emissione	COCIV	16/01/2015	COCIV	16/01/2015	A. Palomba	20/01/2015	
B00	Revisione Generale	COCIV	05/05/2015	COCIV	05/05/2015	A. Mancarella	05/05/2015	Dott. Ing. Alessio Mancarella Ordine Ingegneri Prov. TO n. 6271 R

n. Elab. | Nome File: E0H0CIVRO0IV0B0

CUP: F81H92000000008

Scala di plot: 1: