
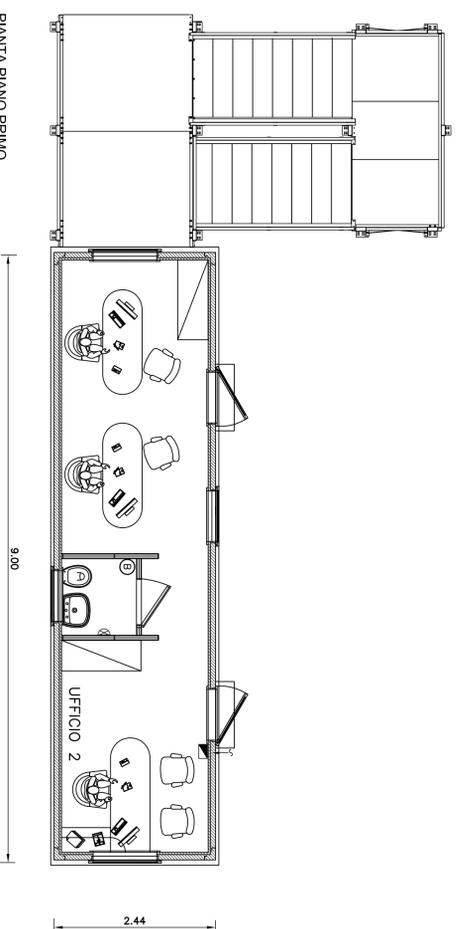



### UFFICI DI CANTIERE

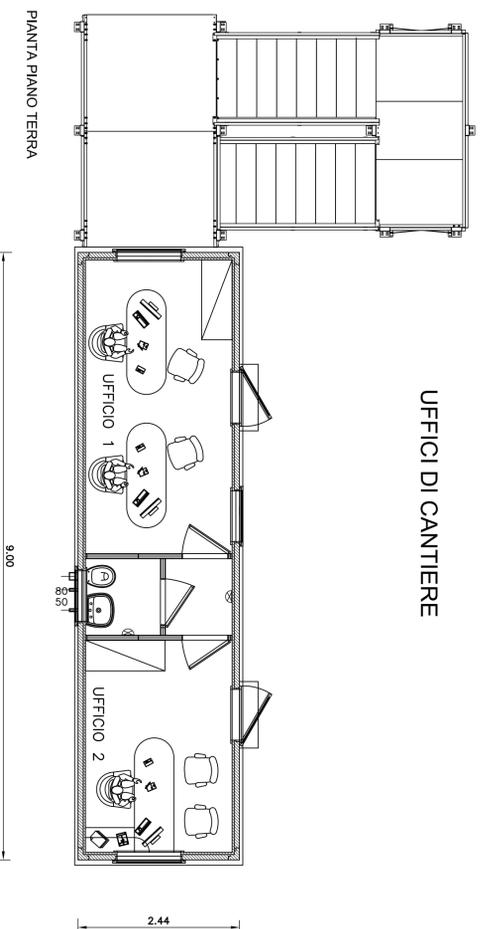


#### STRALCIO LEGENDA INSTALLAZIONI

1	GUARDIANIA
2	PUNTO CONSEGNA ENEL
3	AREA STOCCAGGIO RIFIUTI DIFFERENZIATI
4	DISTRIBUTORE GASOLIO
5	LAVABUOTE
6	OFFICINA MECCANICA CON RAMPA PER AUTOMEZZI
7	DEPOSITO OLI NUOVI
8	DEPOSITO OLI USATI
9	OFFICINA ELETTRICA
10	DISOLEZIONE PER OFFICINA
11	DEPOSITO BOMBOLE OSSIGENO
12	DEPOSITO BOMBOLE ACETILENE
13	DEPOSITO MAGAZZINO
14	MAGAZZINO
15	UFFICI DI CANTIERE A 2 PIANI
16	SPOGLIATOI
17	SERVIZI IGIENICI
18	IMPIANTO TRATTAMENTO ACQUE
19	GRUPPO VENTILAZIONE
20	CONTAINER SOVRAPPosti PER INVERTER VENTILAZIONE

### UFFICI PROSPETTO LATERALE

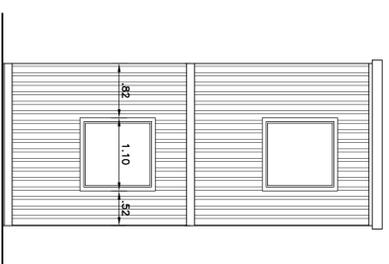


### UFFICI PROSPETTO LATERALE

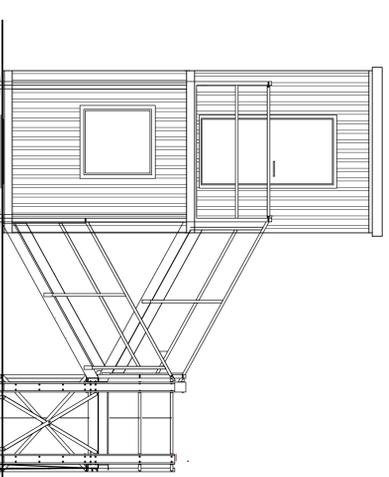

### PROSPETTO LATERALE


### PROSPETTO LATERALE

### UFFICI PROSPETTO ANTERIORE

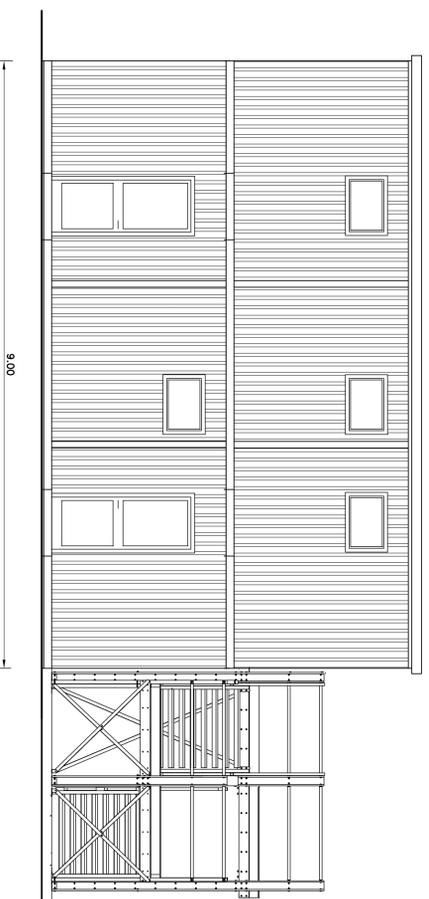


### PROSPETTO FRONTALE

### PROSPETTO ANTERIORE

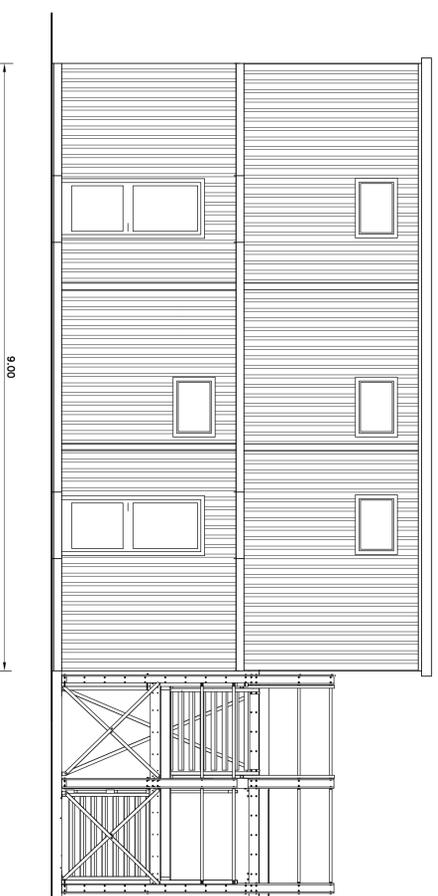

### PROSPETTO ANTERIORE

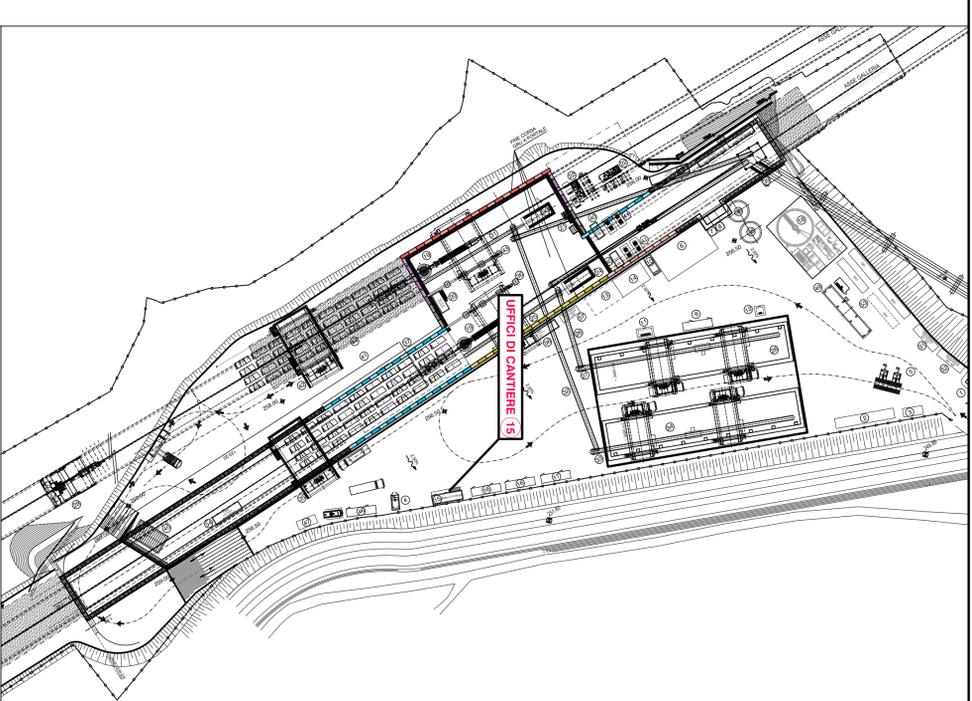

ALTA SORVEGLIANZA:



GENERAL CONTRACTOR:



INFRASTRUTTURE FERROVIARIE STRATEGICHE DEFINITE DALLA  
LEGGE OBIETTIVO N.443/01  
TRATTA A.V./A.C. TERZO VALICO DEI GIOVI  
PROGETTO ESECUTIVO

CANTIERE OPERATIVO COP20  
Prefabbricati uffici di cantiere  
Pianta e prospetti

GENERAL CONTRACTOR: DIRETTORE LAVORI

Consorzio  
**COCIV**  
Ing. E. Fogliani

SCALA:  
1:50

COMMESSA	LOTTO	FASE	ENTE	TIPO DOC.	OPERABILITÀ	PROGR.	REV.
IG51	00	E	CIV	PB	CA2001	001	B

PROGETTAZIONE	Rev.	Descrizione	Redatto	Data	Verificato	Data	Progettista	Data	Il PROGETTISTA
A00	Prima Emendata	COCIV	COCIV	16/07/2015	COCIV	16/07/2015	A. Pukwana	20/07/2015	 COCIV Gruppo Ferrovie dello Stato Italiane Direzione Progetti e Lavori Via S. Maria 15, 00187 Roma
B00	Revisione Generale	COCIV	COCIV	05/05/2015	COCIV	05/05/2015	A. Pukwana	05/05/2015	