



DEPOSITO BOMBOLE ACETILENE

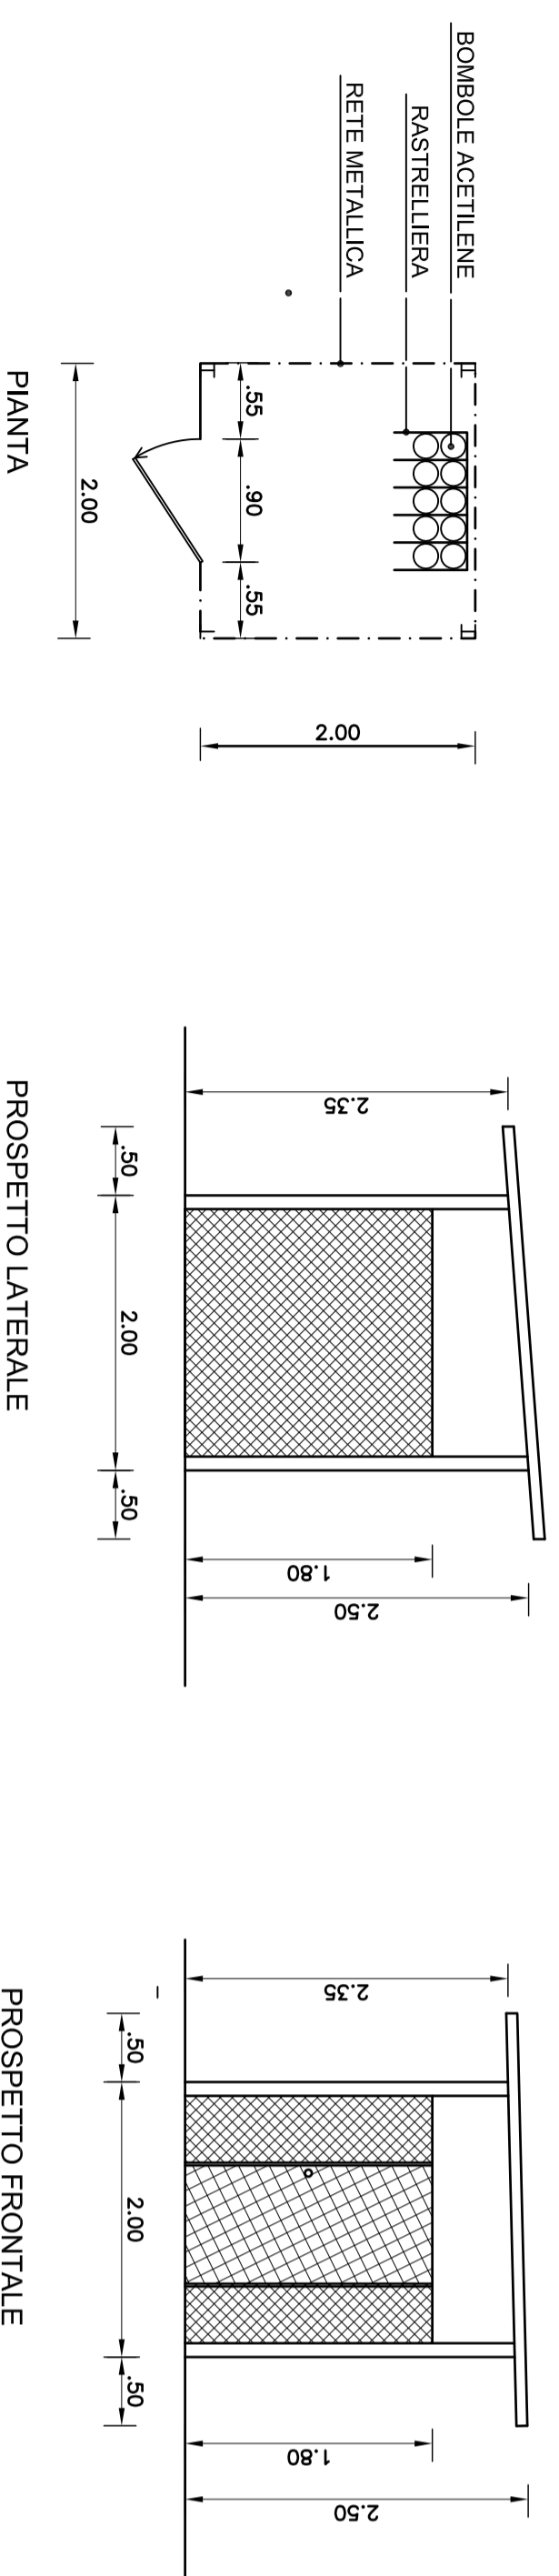



STALCIO LEGENDA INSTALLAZIONI

1	GUARDIANIA
2	PUNTO CONSEGNA ENEL
3	AREA STOCCAGGIO RIFIUTI DIFFERENZIATI
4	DISTRIBUTORE GASOLIO
5	LAVARUOTE
6	OFFICINA MECCANICA CON RAMPA PER AUTOMEZZI
7	DEPOSITO OLII NUOVI
8	DEPOSITO OLII USATI
9	OFFICINA ELETTRICA
10	DISOLAZIONE PER OFFICINA
11	DEPOSITO BOMBOLE OSSIGENO
12	DEPOSITO BOMBOLE ACETILENE
13	DEPOSITO MAGAZZINO
14	MAGAZZINO
15	UFFICI DI CANTIERE A 2 PIANI
16	SPOGLIATOI
17	SERVIZI IGIENICI
18	IMPIANTO TRATTAMENTO ACQUE
19	GRUPPO VENTILAZIONE
20	CONTAINER SOVRAPPosti PER INVERTER VENTILAZIONE

DEPOSITO BOMBOLE OSSIGENO

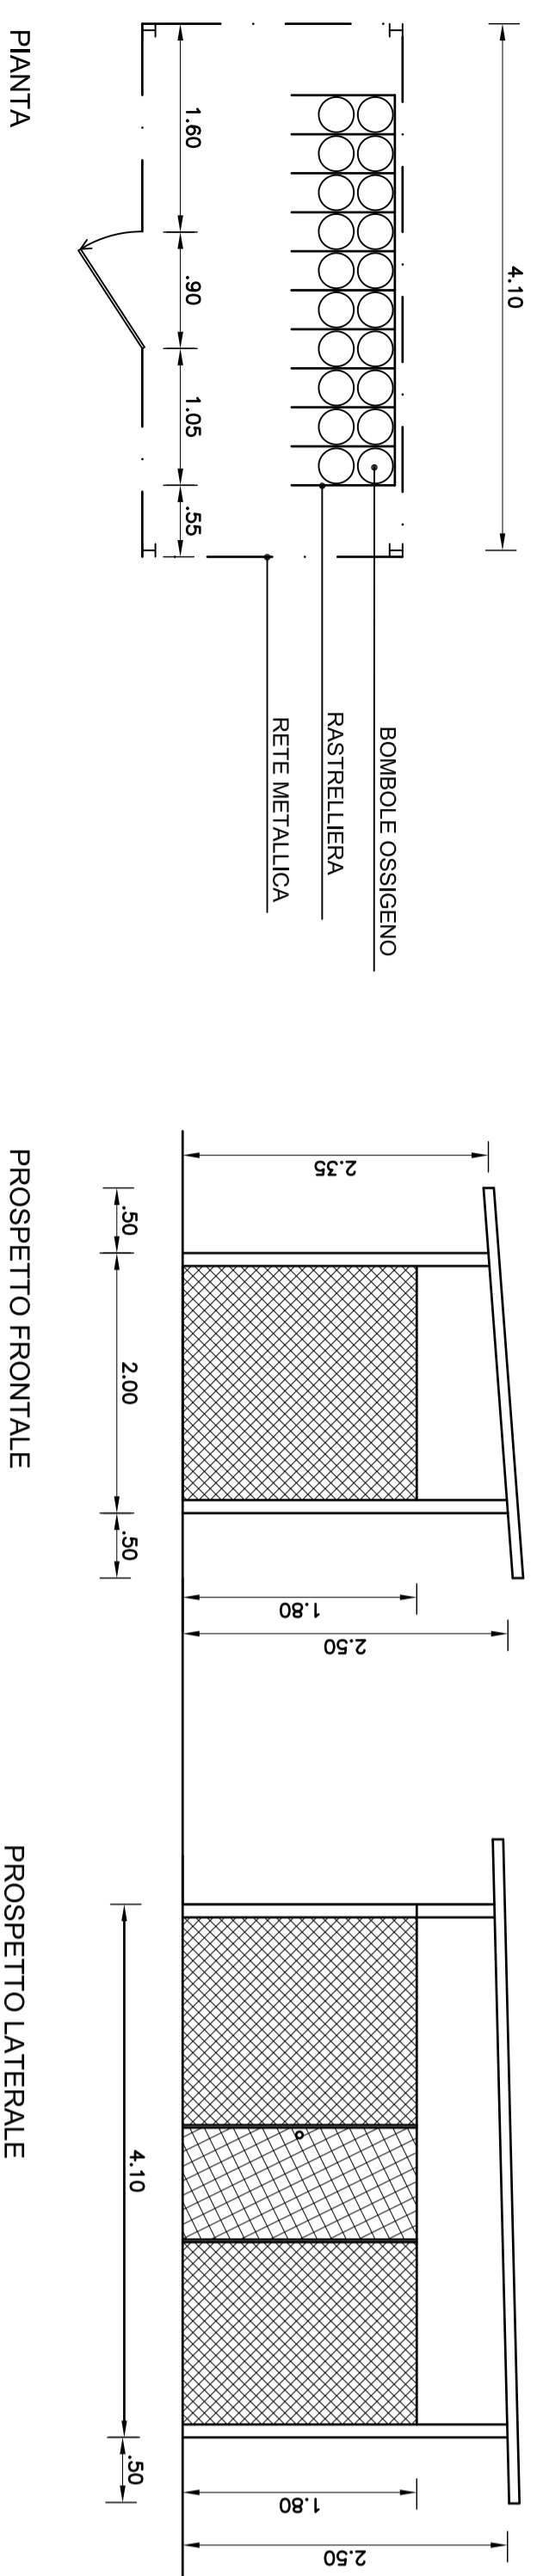

PREFABBRICATO GUARDIANIA

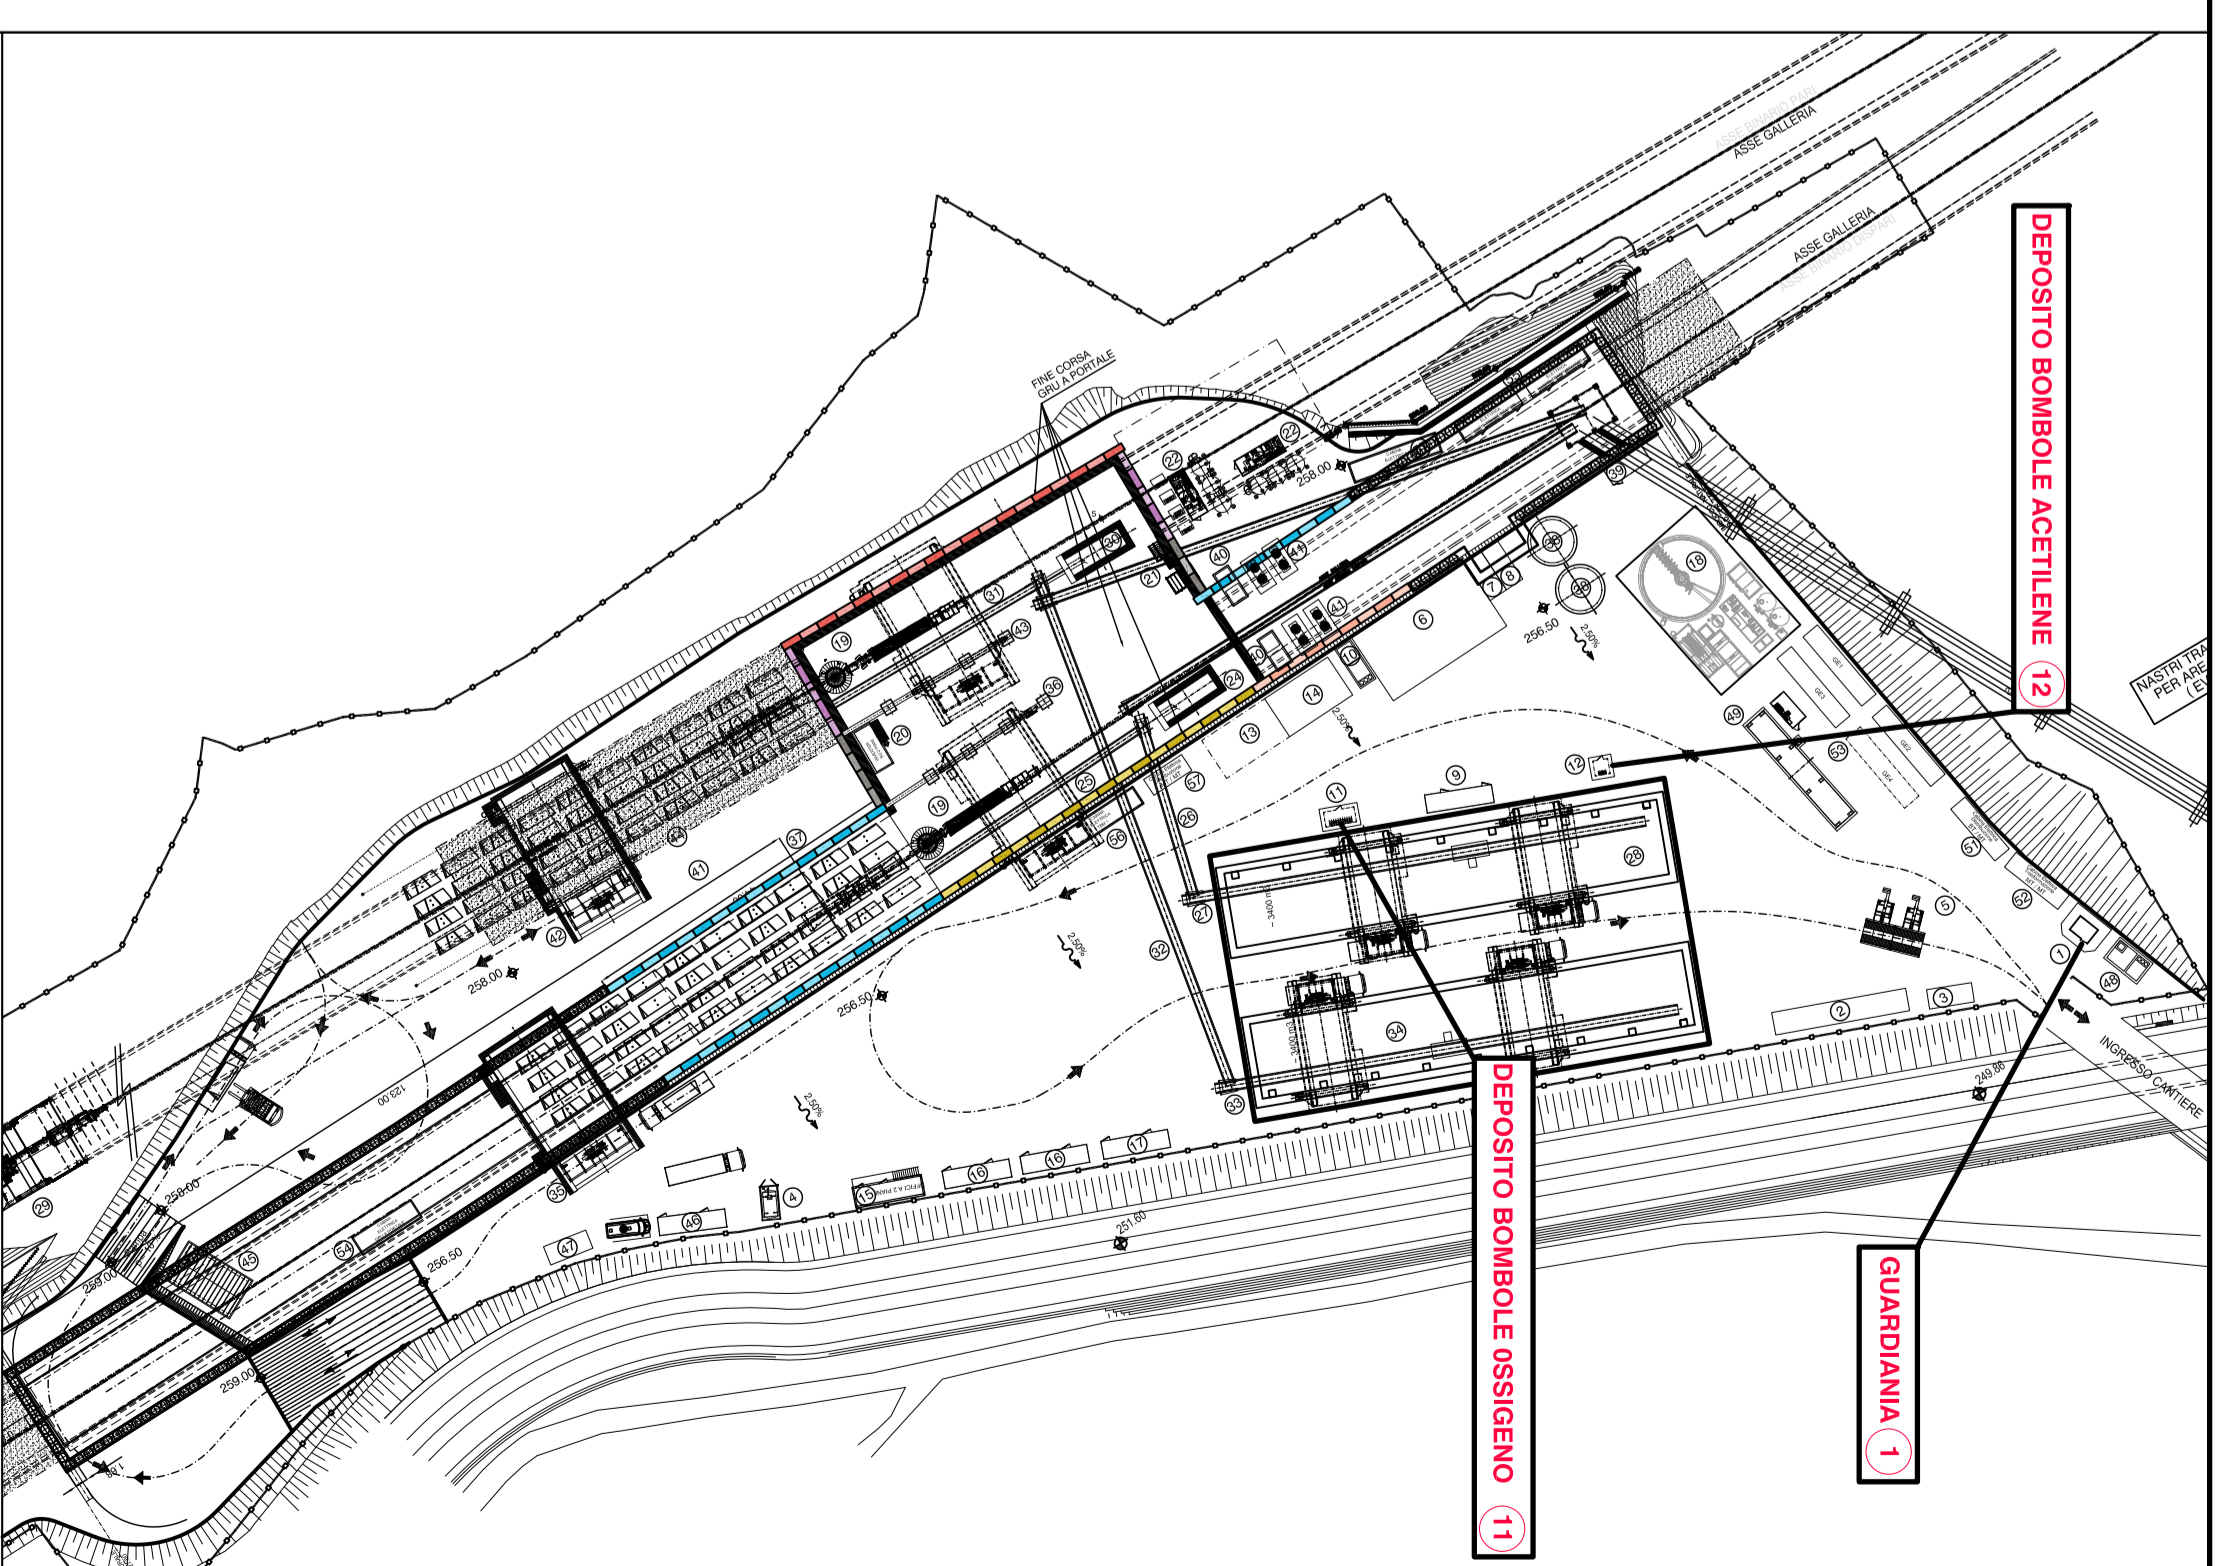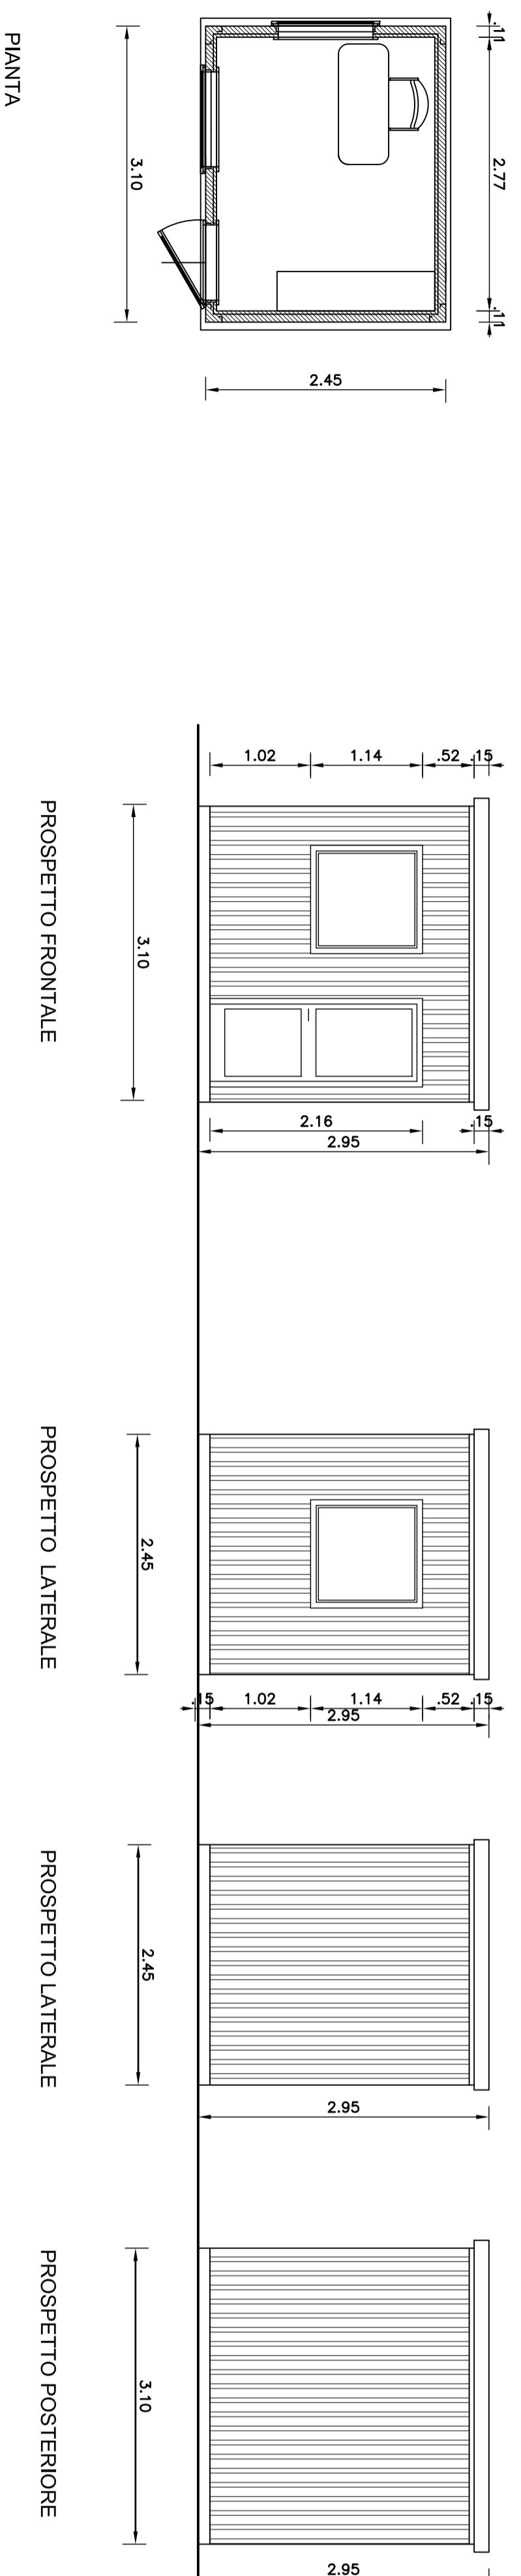

ALTA SORVEGLIANZA:



GENERAL CONTRACTOR:



INFRASTRUTTURE FERROVIARIE STRATEGICHE DEFINITE DALLA LEGGE OBIETTIVO N.443/01
 TRATTA A.V./A.C. TERZO VALICO DEI GIOVI
 PROGETTO ESECUTIVO

CANTIERE OPERATIVO RADIMERO COP20
 Prefabbricato guardiania, deposito bombole acet. e ossigeno
 Piante e prospetti

GENERAL CONTRACTOR Consorzio COCIV Ing. E. Fogliani	DIRETTORE LAVORI	SCALA: 1:50
COMMESSA I G S I	LOTTO 0 0	FASE E
PROGETTAZIONE	ENTE C V	TIPO DOC. P B
DESCRIZIONE	OPERABILI CA 2 0 0 1	PROG. 0 0 6
REV.	PROG.	REV.

Rev.	Descrizione	Redatto	Data	Verificato	Data	Progettista	Data	Il PROGETTISTA
A00	Prima Fase	COCIV	16/07/2015	COCIV	16/07/2015	A. Palumbo	20/07/2015	 Direttore Operativo COCIV Via... 10010...
B00	Revisione Generale	COCIV	05/05/2015	COCIV	05/05/2015	A. Palumbo	05/05/2015	