SEZIONE N. : 4
DIST.PROG. : 49.895

SCAVO	mq	11.71
RILEVATO*	mq	24.38
SCOTICO	m	4.44
VEGETALE	mq	1.27

* esclusa area di scotico

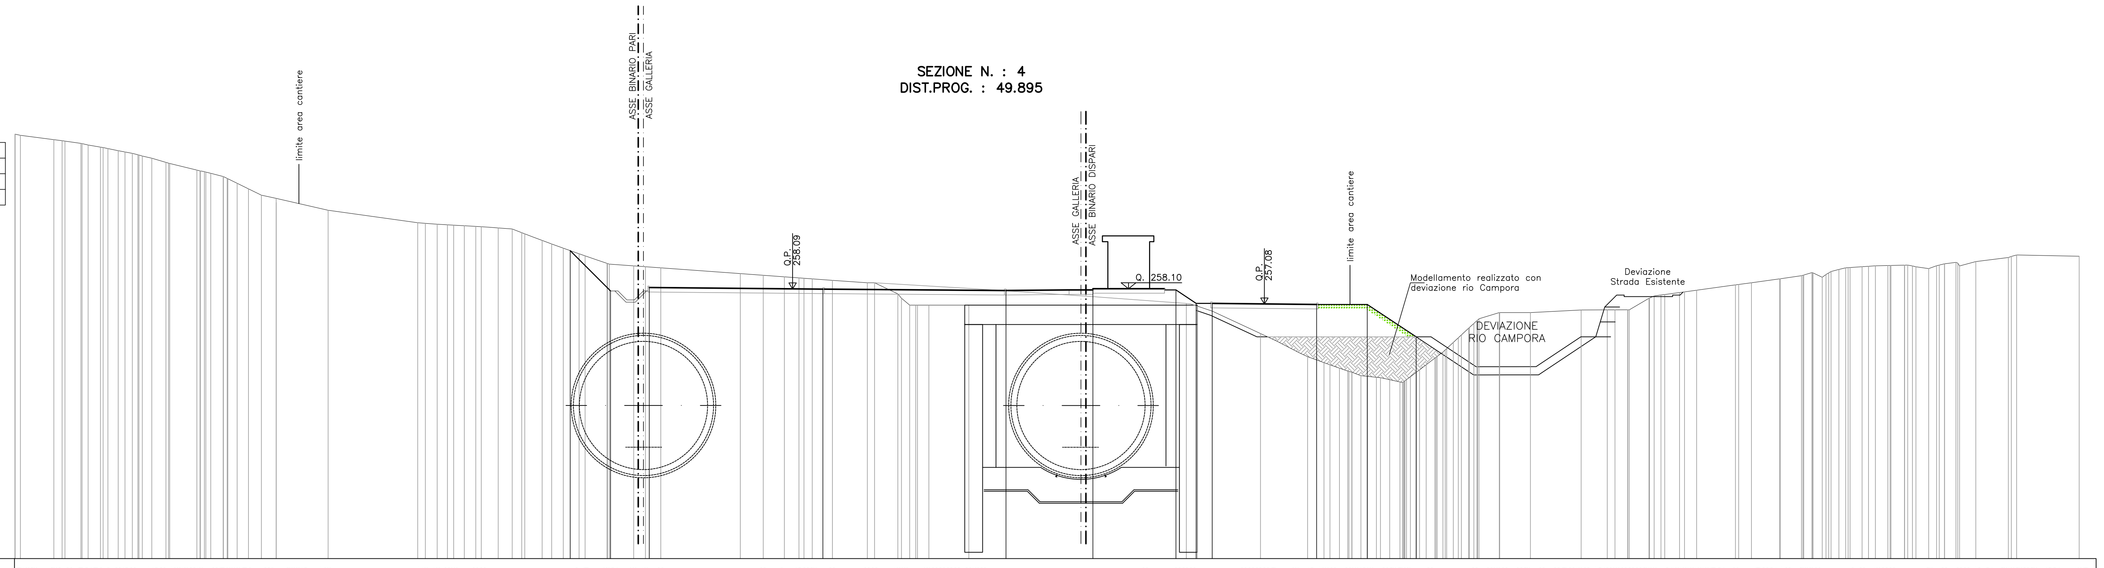

SEZIONE N. : 5
DIST.PROG. : 69.895

SCAVO	mq	52.72
RILEVATO*	mq	24.19
SCOTICO	m	4.06
VEGETALE	mq	2.83

* esclusa area di scotico

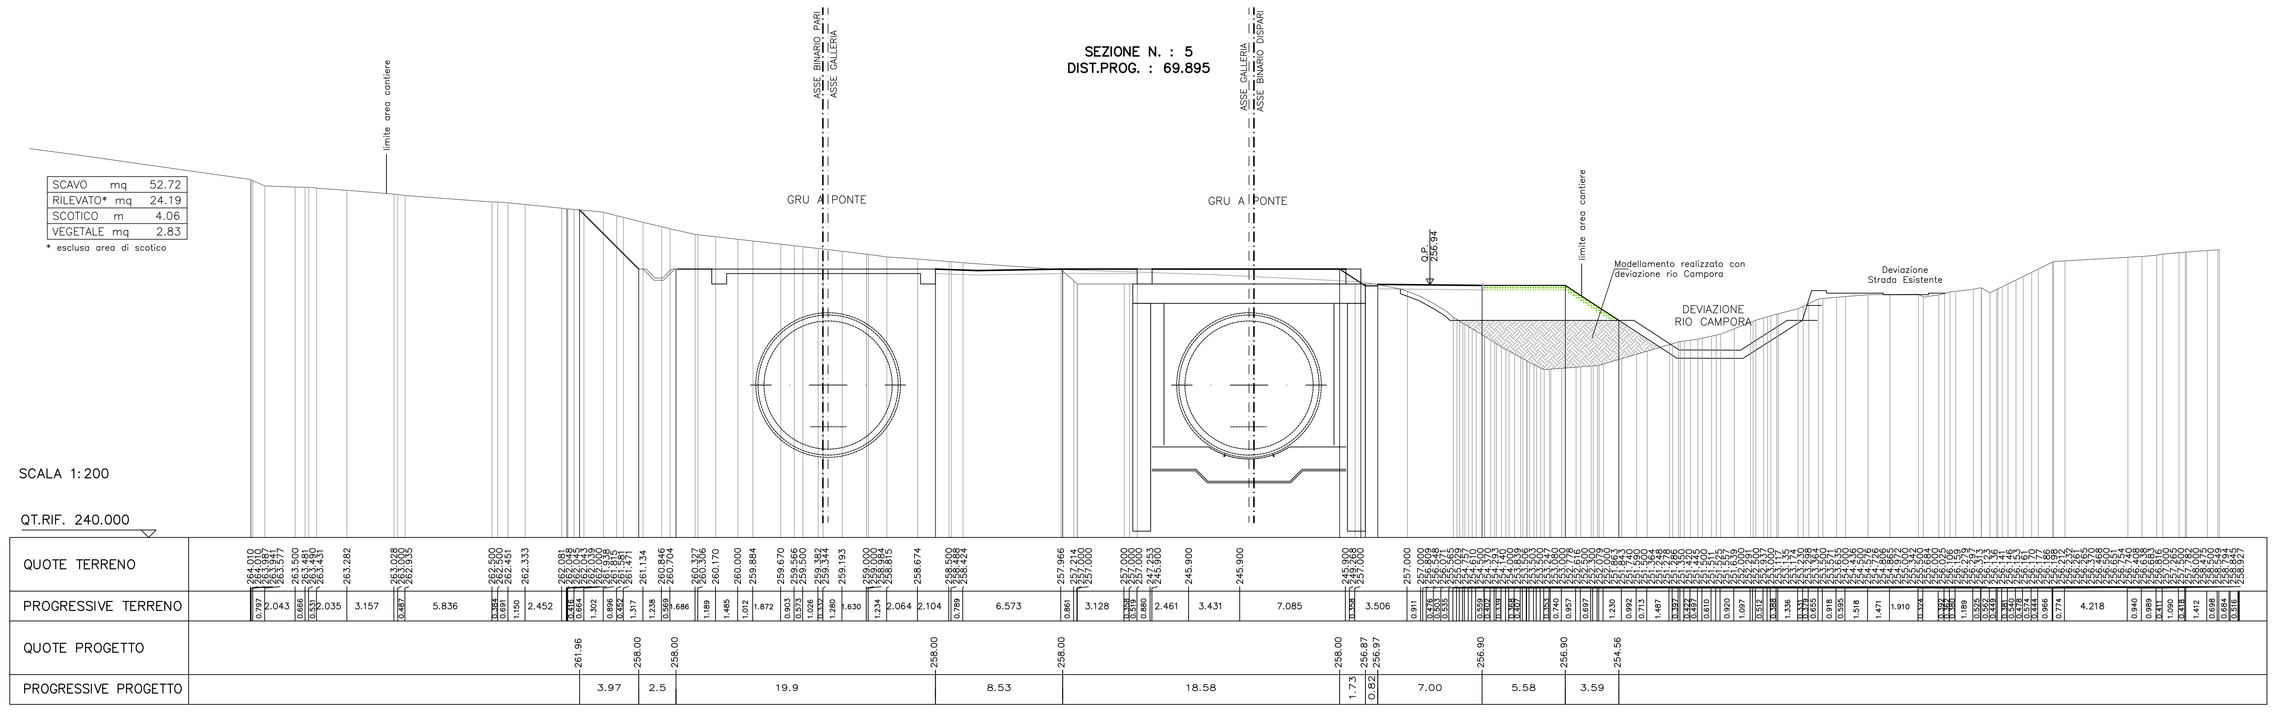

SEZIONE N. : 6
DIST.PROG. : 89.895

SCAVO	mq	23.64
RILEVATO*	mq	19.95
SCOTICO	m	16.45
VEGETALE	mq	2.03

* esclusa area di scotico

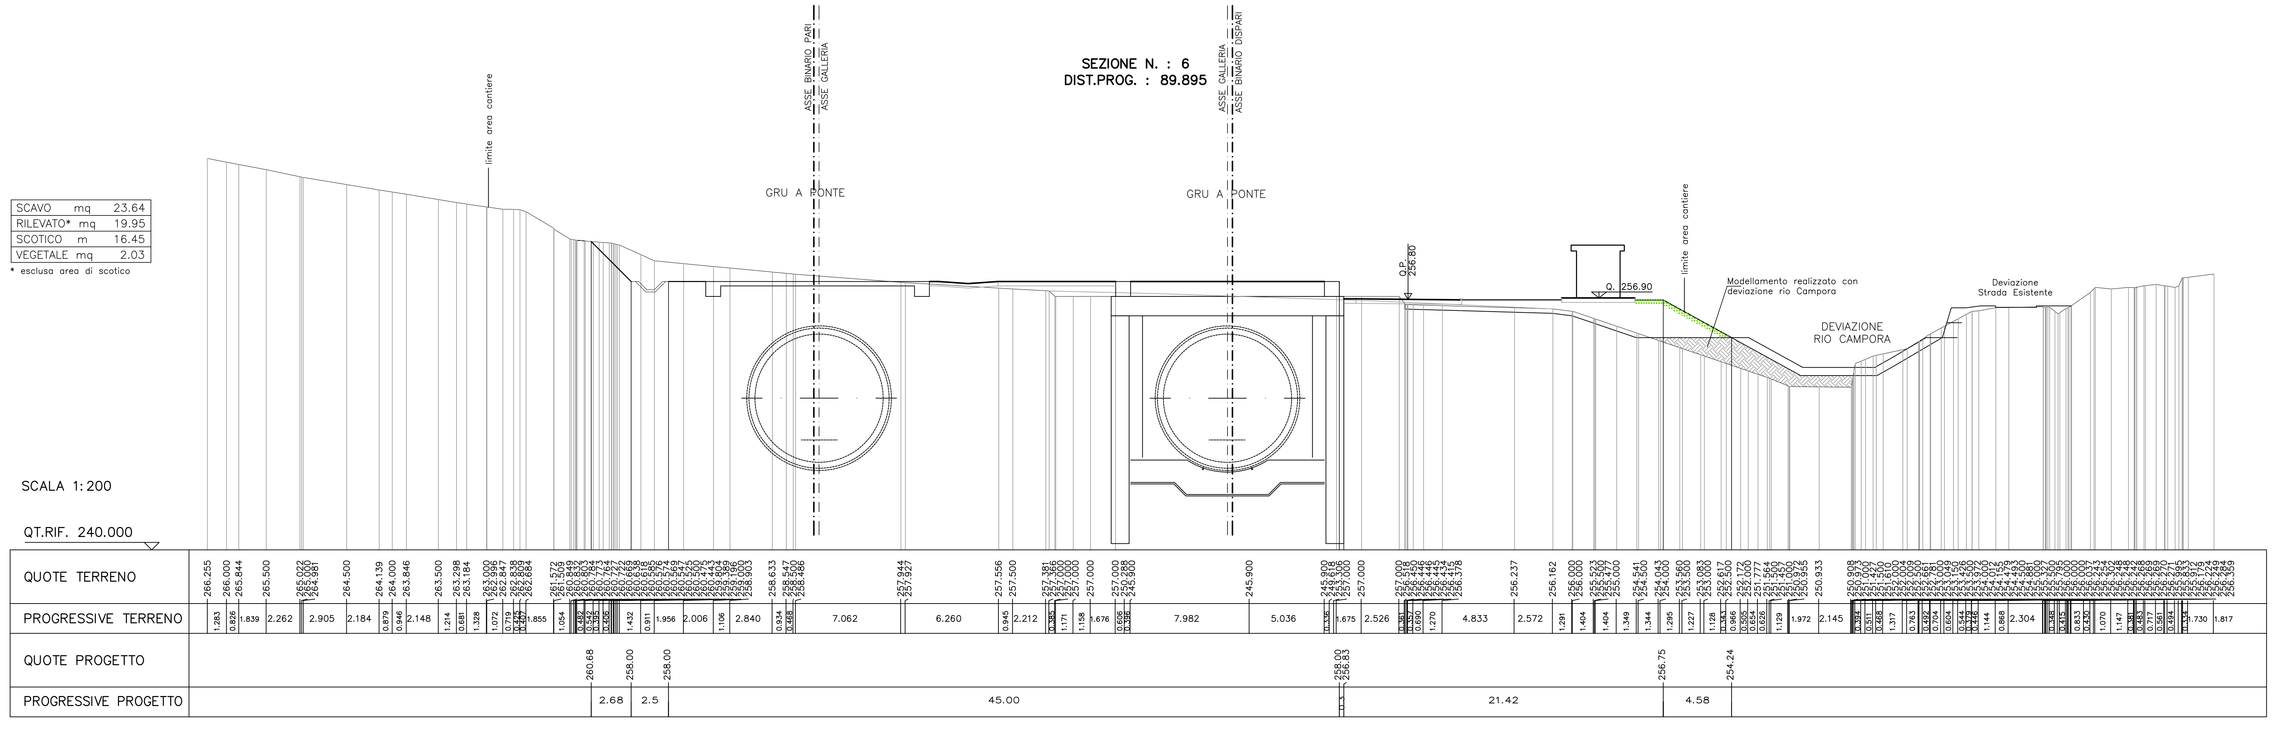

KEY PLAN

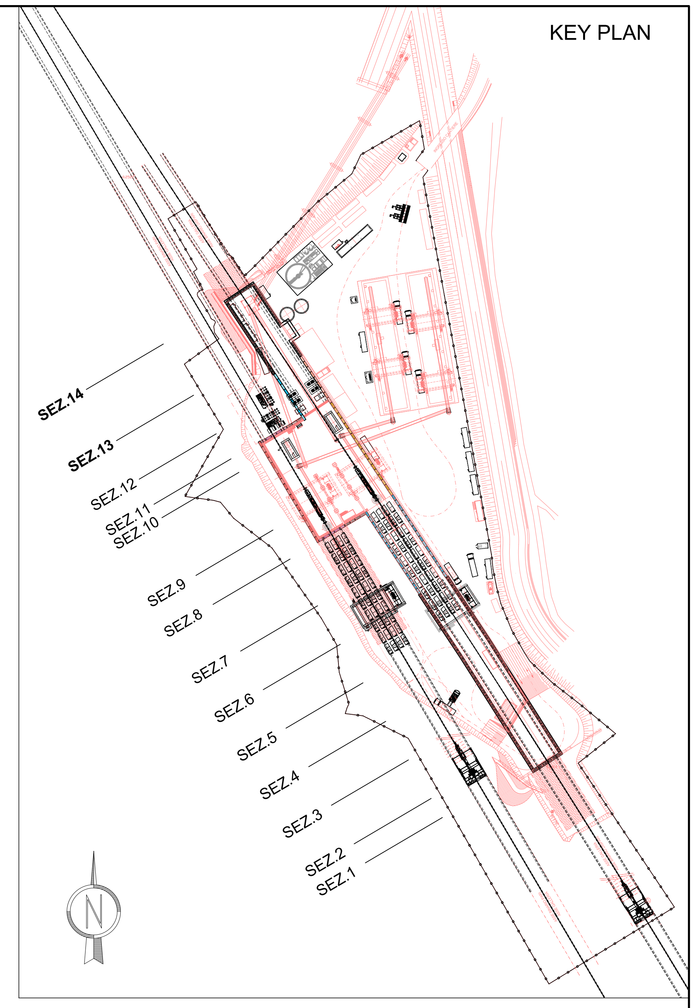

COMMITTENTE:

RFI RETE FERROVIARIA ITALIANA
GRUPPO FERROVIE DELLO STATO ITALIANE

ALTA SORVEGLIANZA:

ITALFERR
GRUPPO FERROVIE DELLO STATO ITALIANE

GENERAL CONTRACTOR:

COCIV Consorzio Collegamenti Integrati Veloci

INFRASTRUTTURE FERROVIARIE STRATEGICHE DEFINITE DALLA LEGGE OBIETTIVO N.443/01

TRATTA A.V./A.C. TERZO VALICO DEI GIOVI
PROGETTO ESECUTIVO

CANTIERE OPERATIVO RADIMERO COP20
SEZIONI TRASVERSALI
TAV. 2 di 6

GENERAL CONTRACTOR	DIRETTORE LAVORI	SCALA:
Consorzio Cociv, Ing. E. Pagani		1:500

COMMESSA	LOTTO	FASE	ENTE	TIPO DOC.	OPERA/DISCIPLINA	PROGR.	REV.
IG51	00	E	CV	WZ	CA2001	002	B

PROGETTAZIONE

Rev.	Descrizione emissione	Redatto	Data	Verificato	Data	Progettista Integratore	Data	IL PROGETTISTA
A00	Prima Emissione	COCIV	16/01/2015	COCIV	16/01/2015	A. Palomba	20/01/2015	
B00	Revisione Generale	COCIV	05/05/2015	COCIV	05/05/2015	A.Manzanella	05/05/2015	Dott. Ing. A. Manzanella Ordine Ingegneri Prov. TO n. 6211 R

n. Elab.

Nome File: IG51CV01WZCA2001B00

CUP: F81H92000000008

Scala di plot: 1: 1