




PIANTA - SCALA 1:100

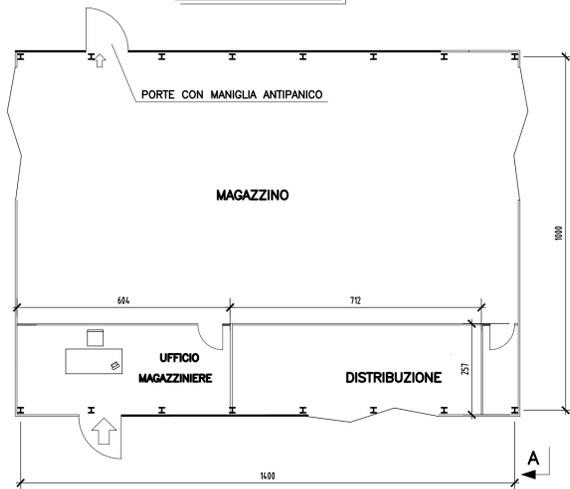


PROSPETTO B-C - SCALA 1:100

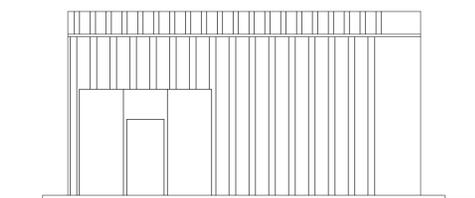


PROSPETTO A-D - SCALA 1:100

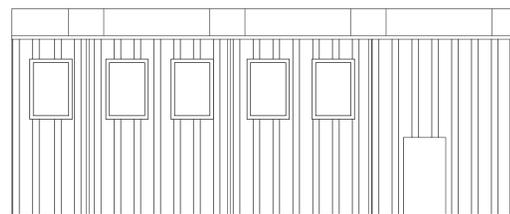

SEZIONE A-A - SCALA 1:100

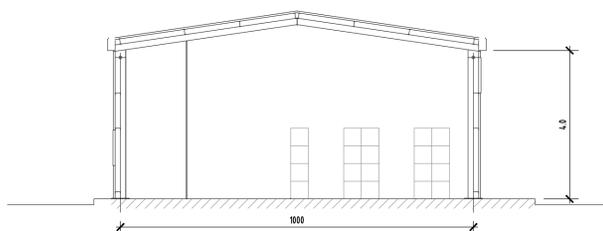

PROSPETTO - SCALA 1:100

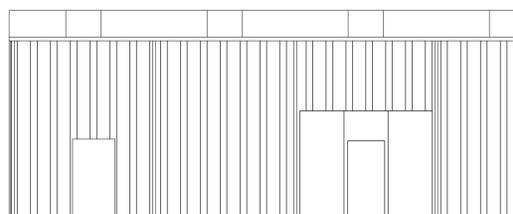


LEGENDA PREFABBRICATI

- 1 Magazzino
- 2 Box attrezzature
- 3 Uffici
- 4 Spogliatoi e docce
- 5 Locale primo soccorso
- 6 Servizi igienici
- 7 Cabina Enel
- 8 Gruppo elettrogeno + cabina trasformazione
- 9 Ventilatori e container inverter
- 10 Gruppo elettrocompressori
- 11 Impianto lavaruote a ciclo chiuso
- 12 Impianto trattamento acque e serbatoio di accumulo
- 13 Parcheggi
- 14 Impianto per iniezioni
- 15 Pesa a ponte
- 16 Area deposito temporaneo e caratterizzazione smarino (~ 1000 mc)
- 17 Fossa biologica tipo Imhoff
- 18 Vasca di Prima Piovra Vol = 20mc
- 19 Vasca di accumulo e trattamento
- 20 Vasca di accumulo e separazione

17



PLANIMETRIA 1:200

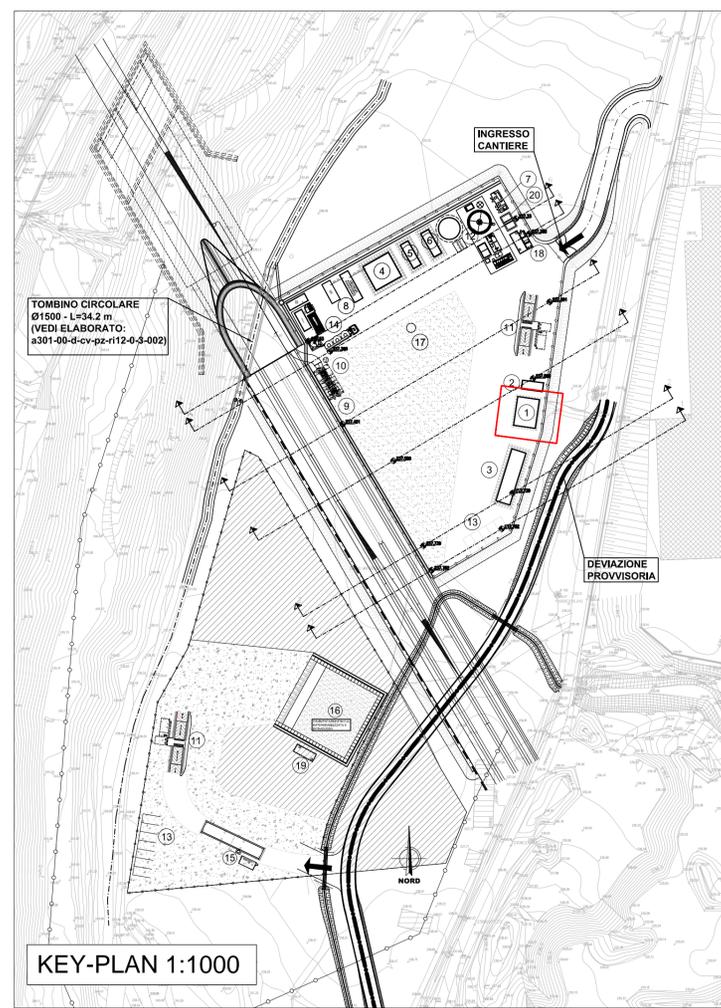

KEY-PLAN 1:1000

COMMITTENTE:

ALTA Sorveglianza:

GENERAL CONTRACTOR:

INFRASTRUTTURE FERROVIARIE STRATEGICHE DEFINITE DALLA LEGGE OBIETTIVO N.443/01
 TRATTA A.V./A.C. TERZO VALICO DEI GIOVI
 PROGETTO ESECUTIVO

CA 21 - CANTIERE OPERATIVO LIBARNA COP5

Magazzino:
 Pianta, sezioni e prospetti

GENERAL CONTRACTOR Cociv Ing. E. Pagani		DIRETTORE LAVORI		SCALA: VARIE
COMMESSA IG51	LOTTO 00	FASE E	ENTE CV	TIPO DOC. AZ
OPERA/DISCIPLINA CA2101		PROGR. 002	REV. B	

Rev.	Descrizione emissione	Redatto	Data	Verificato	Data	Progettista Integratore	Data	IL PROGETTISTA
A00	Prima Emissione	CCR Ing.	24/11/2014	COCIV	24/11/2014	A. Palomba	24/11/2014	 Dott. Ing. A. Palomba Ordine Ingegneri Prov. TO n. 6271 R
B00	Revisione Generale	CCR Ing.	05/05/2015	COCIV	05/05/2015	A. Mancarella	05/05/2015	