PIANTA – SCALA 1:50

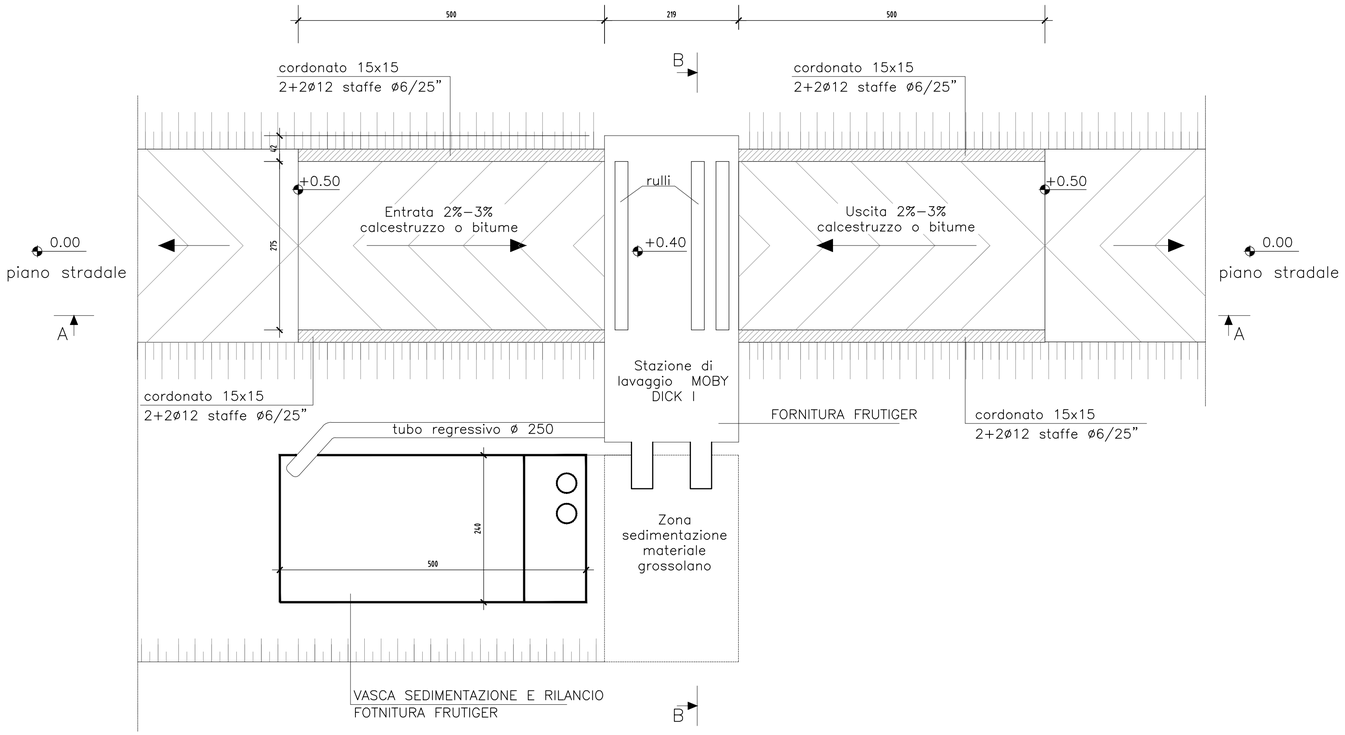

QUALITA' MATERIALI FONDAZIONI	
CALCESTRUZZO	RcK>=250
CALCESTRUZZO MAGRONE	RcK>=150
ARMATURA	Fe B44K (controllato)

N.B: MISURE DA CONTROLLARE IN CANTIERE CON I COSTRUTTIVI DEL FORNITORE

SEZ. A–A – SCALA 1:50

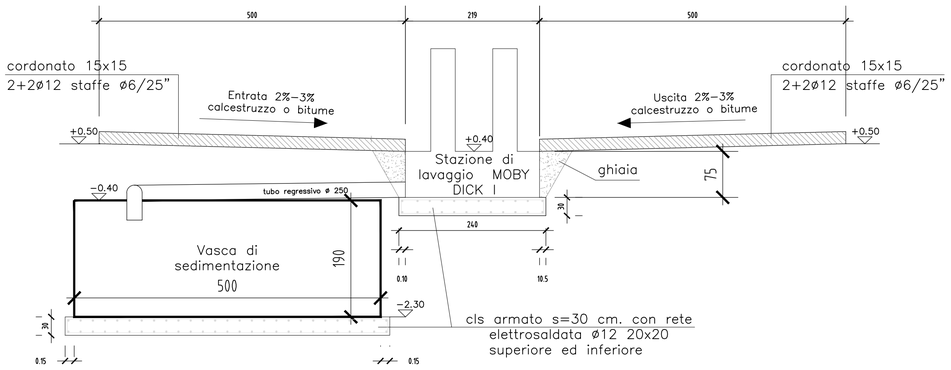

SEZ. B–B – SCALA 1:50

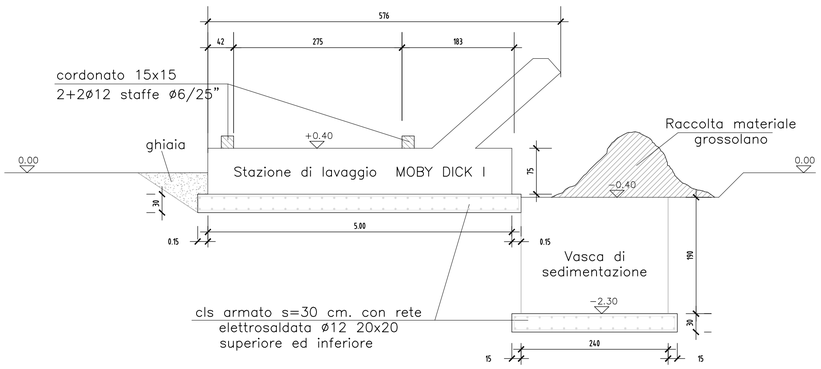

COMMITTENTE:

RFI RETE FERROVIARIA ITALIANA
GRUPPO FERROVIE DELLO STATO ITALIANE

ALTA SORVEGLIANZA:

ITALFERR
GRUPPO FERROVIE DELLO STATO ITALIANE

GENERAL CONTRACTOR:

COCIV
Consorzio Collegamenti Integrati Veloci

INFRASTRUTTURE FERROVIARIE STRATEGICHE DEFINITE DALLA LEGGE OBIETTIVO N.443/01

TRATTA A.V./A.C. TERZO VALICO DEI GIOVI
PROGETTO ESECUTIVO

CA 21 - CANTIERE OPERATIVO LIBARNA COP5

Lavaggio gomme:
Pianta e sezioni

GENERAL CONTRACTOR	DIRETTORE LAVORI	SCALA:
Consorzio Cociv Ing. E. Pagani		VARIE

COMMESSA	LOTTO	FASE	ENTE	TIPO DOC.	OPERA/DISCIPLINA	PROGR.	REV.
I G 5 1	0 0	E	C V	A Z	C A 2 1 0 1	0 0 3	B

PROGETTAZIONE

Rev.	Descrizione emissione	Redatto	Data	Verificato	Data	Progettista Integratore	Data	IL PROGETTISTA
A00	Prima Emissione	CCR Ing.	24/11/2014	COCIV	24/11/2014	A. Palomba	24/11/2014	Dott. Ing. Alfio Mancarella Ordine Ingegneri Prov. TO n. 6271 R
B00	Revisione Generale	CCR Ing.	05/05/2015	COCIV	05/05/2015	A. Mancarella	05/05/2015	

n. Elab.

Nome File: IG5100E01CA2A2101B00.dwg

CUP: F81H92000000008

Scala di plot: 1: 1