



RECINZIONE A MAGLIA SCIOLTA E CANCELLO PASSO CARRABILE SCALA 1:20

VISTA FRONTALE

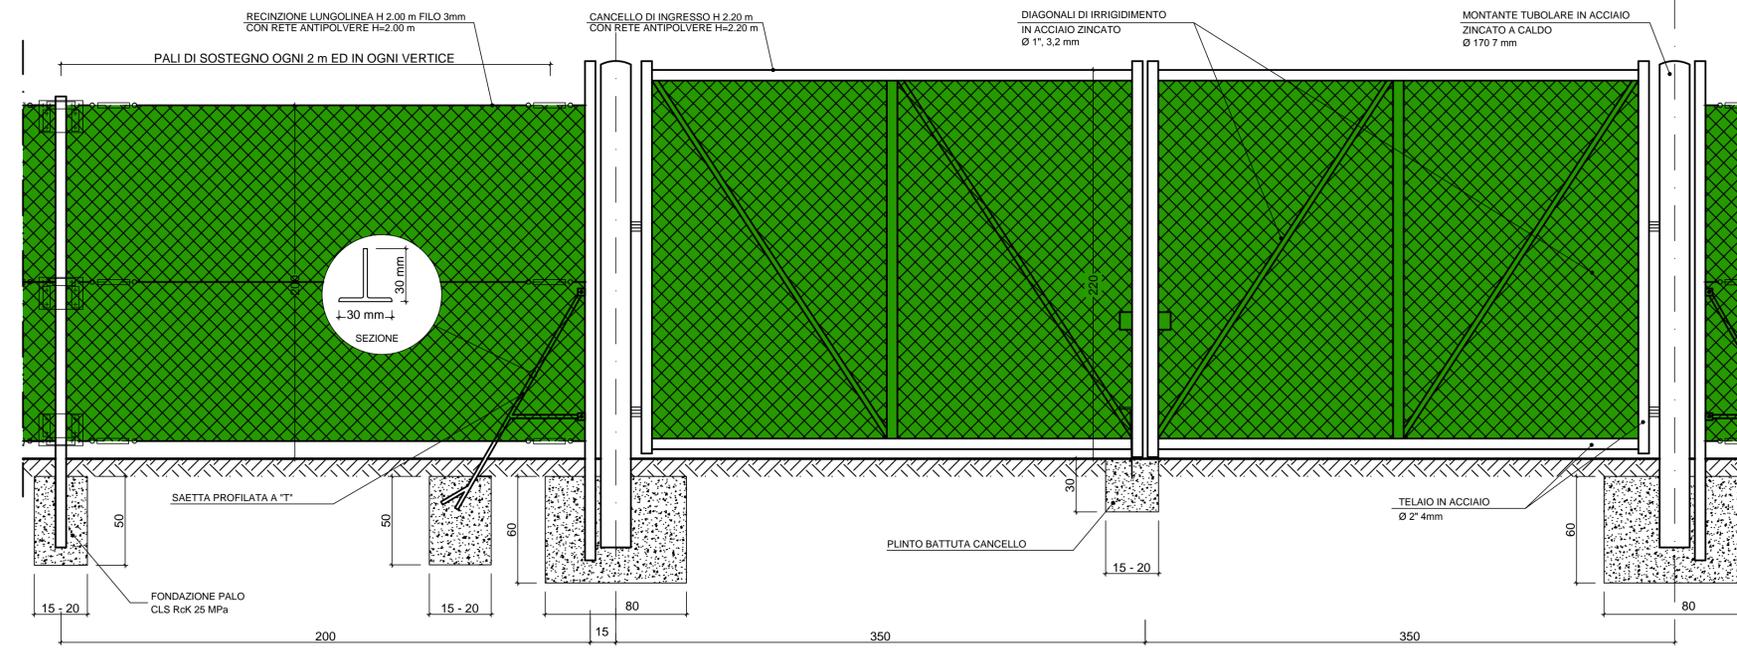

PIANTA

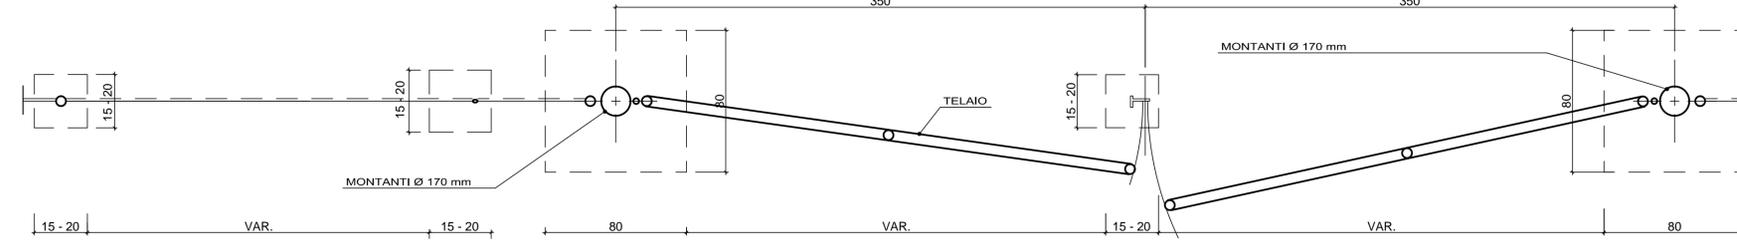

COMMITTENTE:

ALTA Sorveglianza:

GENERAL CONTRACTOR:

INFRASTRUTTURE FERROVIARIE STRATEGICHE DEFINITE DALLA  
LEGGE OBIETTIVO N.443/01

TRATTA A.V./A.C. TERZO VALICO DEI GIOVI  
PROGETTO ESECUTIVO

CA 24 - CANTIERE OPERATIVO INTERCONNESSIONE TORINO COP8

Particolari recinzione e cancelli di ingresso

GENERAL CONTRACTOR <b>Cociv</b> Ing. E. Pagani	DIRETTORE LAVORI	SCALA: VARIE
------------------------------------------------------	------------------	-----------------

COMMESSA <b>IG51</b>	LOTTO <b>00</b>	FASE <b>E</b>	ENTE <b>CV</b>	TIPO DOC. <b>BZ</b>	OPERA/DISCIPLINA <b>CA2401</b>	PROGR. <b>003</b>	REV. <b>B</b>
-------------------------	--------------------	------------------	-------------------	------------------------	-----------------------------------	----------------------	------------------

Rev.	Descrizione emissione	Redatto	Data	Verificato	Data	Progettista Integratore	Data	IL PROGETTISTA
A01	Aggiornamento layout	studiogiacchi	24/11/2014	COCIV	24/11/2014	A. Palomba	24/11/2014	 Dott. Ing. A. Mancarella Ordine Ingegneri Prov. TO n. 6271 R
B00	Revisione generale	studiogiacchi	05/05/2015	COCIV	05/05/2015	A. Mancarella	05/05/2015	

n. Elab.

Nome File: 05-05-2015-CA24-003-003  
CUP: F81H9200000008

Scala di plot: 1