




GUARDIANA 1:50

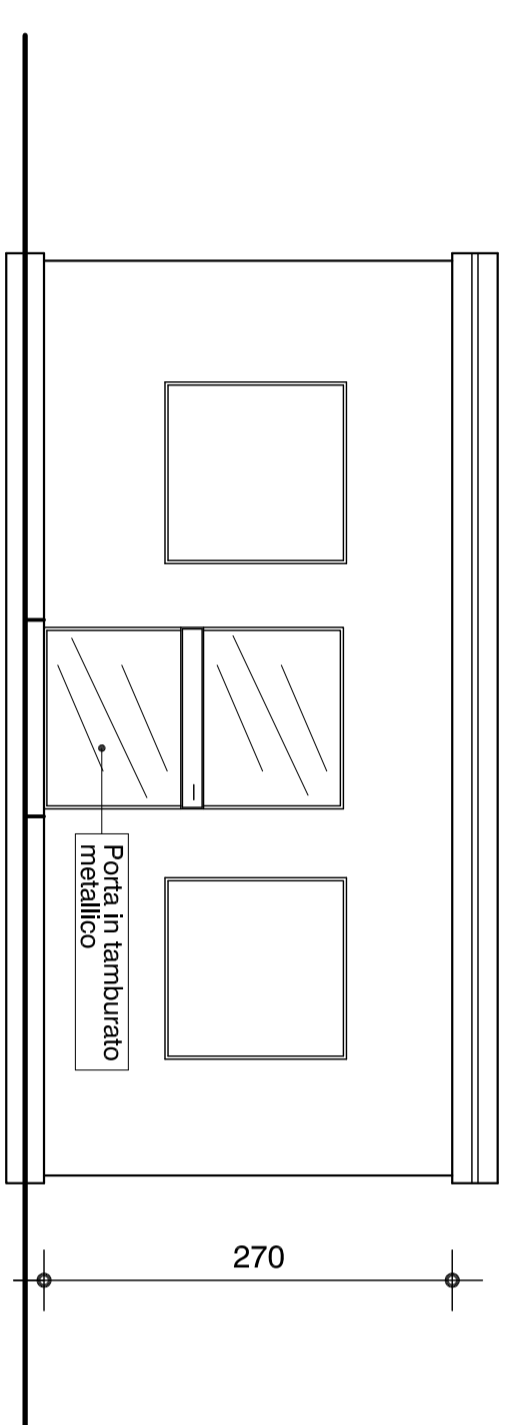

PROSPETTO A

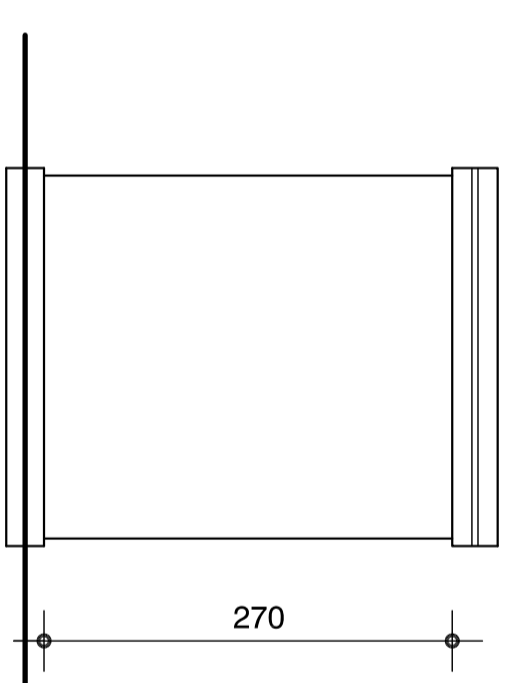

PROSPETTO B



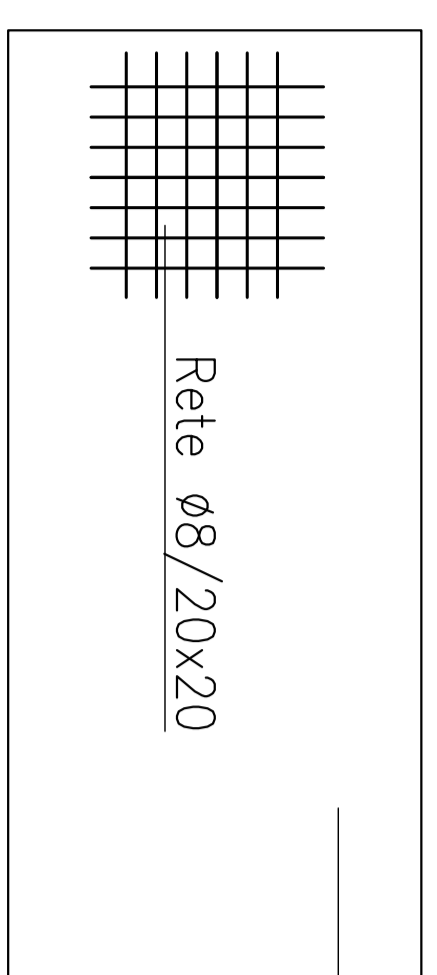


CARPENTERIA FONDAZIONI

Bosamento in cls S=30cm
armato con rete elettrosaldata ø 8 20x20

MATERIALI	
CLS C30/35	
ACCIAIO B450C	
MAGRONE C15/20	SPESORE: 15-20cm
COPRIFERRO MINIMO 3CM	
TIRAFONDI: VITE CLASSE 8.8 - DADO 6S	
ACCIAIO PER CARPENTERIE: Fe 360	
INCIDENZA FERRO: 150 Kg/mc.	

LEGENDA	
① Ordine	⑭ Spogliata e docce
② Deposito oli nuovi	⑮ Pesa a raso e cabina operatore
③ Deposito oli usati	⑯ Lavatrice
④ Magazzino	⑰ Distributore carburante
⑤ Uffici	⑱ Locale primo soccorso
⑥ Servizi igienici	⑲ Deposito materiali di servizio
⑦ Vase di sedimentazione acque di lavaggio officina	⑳ Area per caratterizzazione terra e roccia da scavo (-1700 mt)
⑧ Deposito bombole ossigeno	㉑ Guardiana
⑨ Deposito bombole azoto	㉒ Containere dotazioni di sicurezza
⑩ Peronea illuminazione e di stanzioni	㉓ Fresa biologica linolei
⑪ Cabina pulizia consegna Enel	㉔ Serbatoio speciale per gruppo elettrogeno
⑫ Cabina di trasformazione	㉕ Parapneigi
⑬ Gruppo elettrogeno	

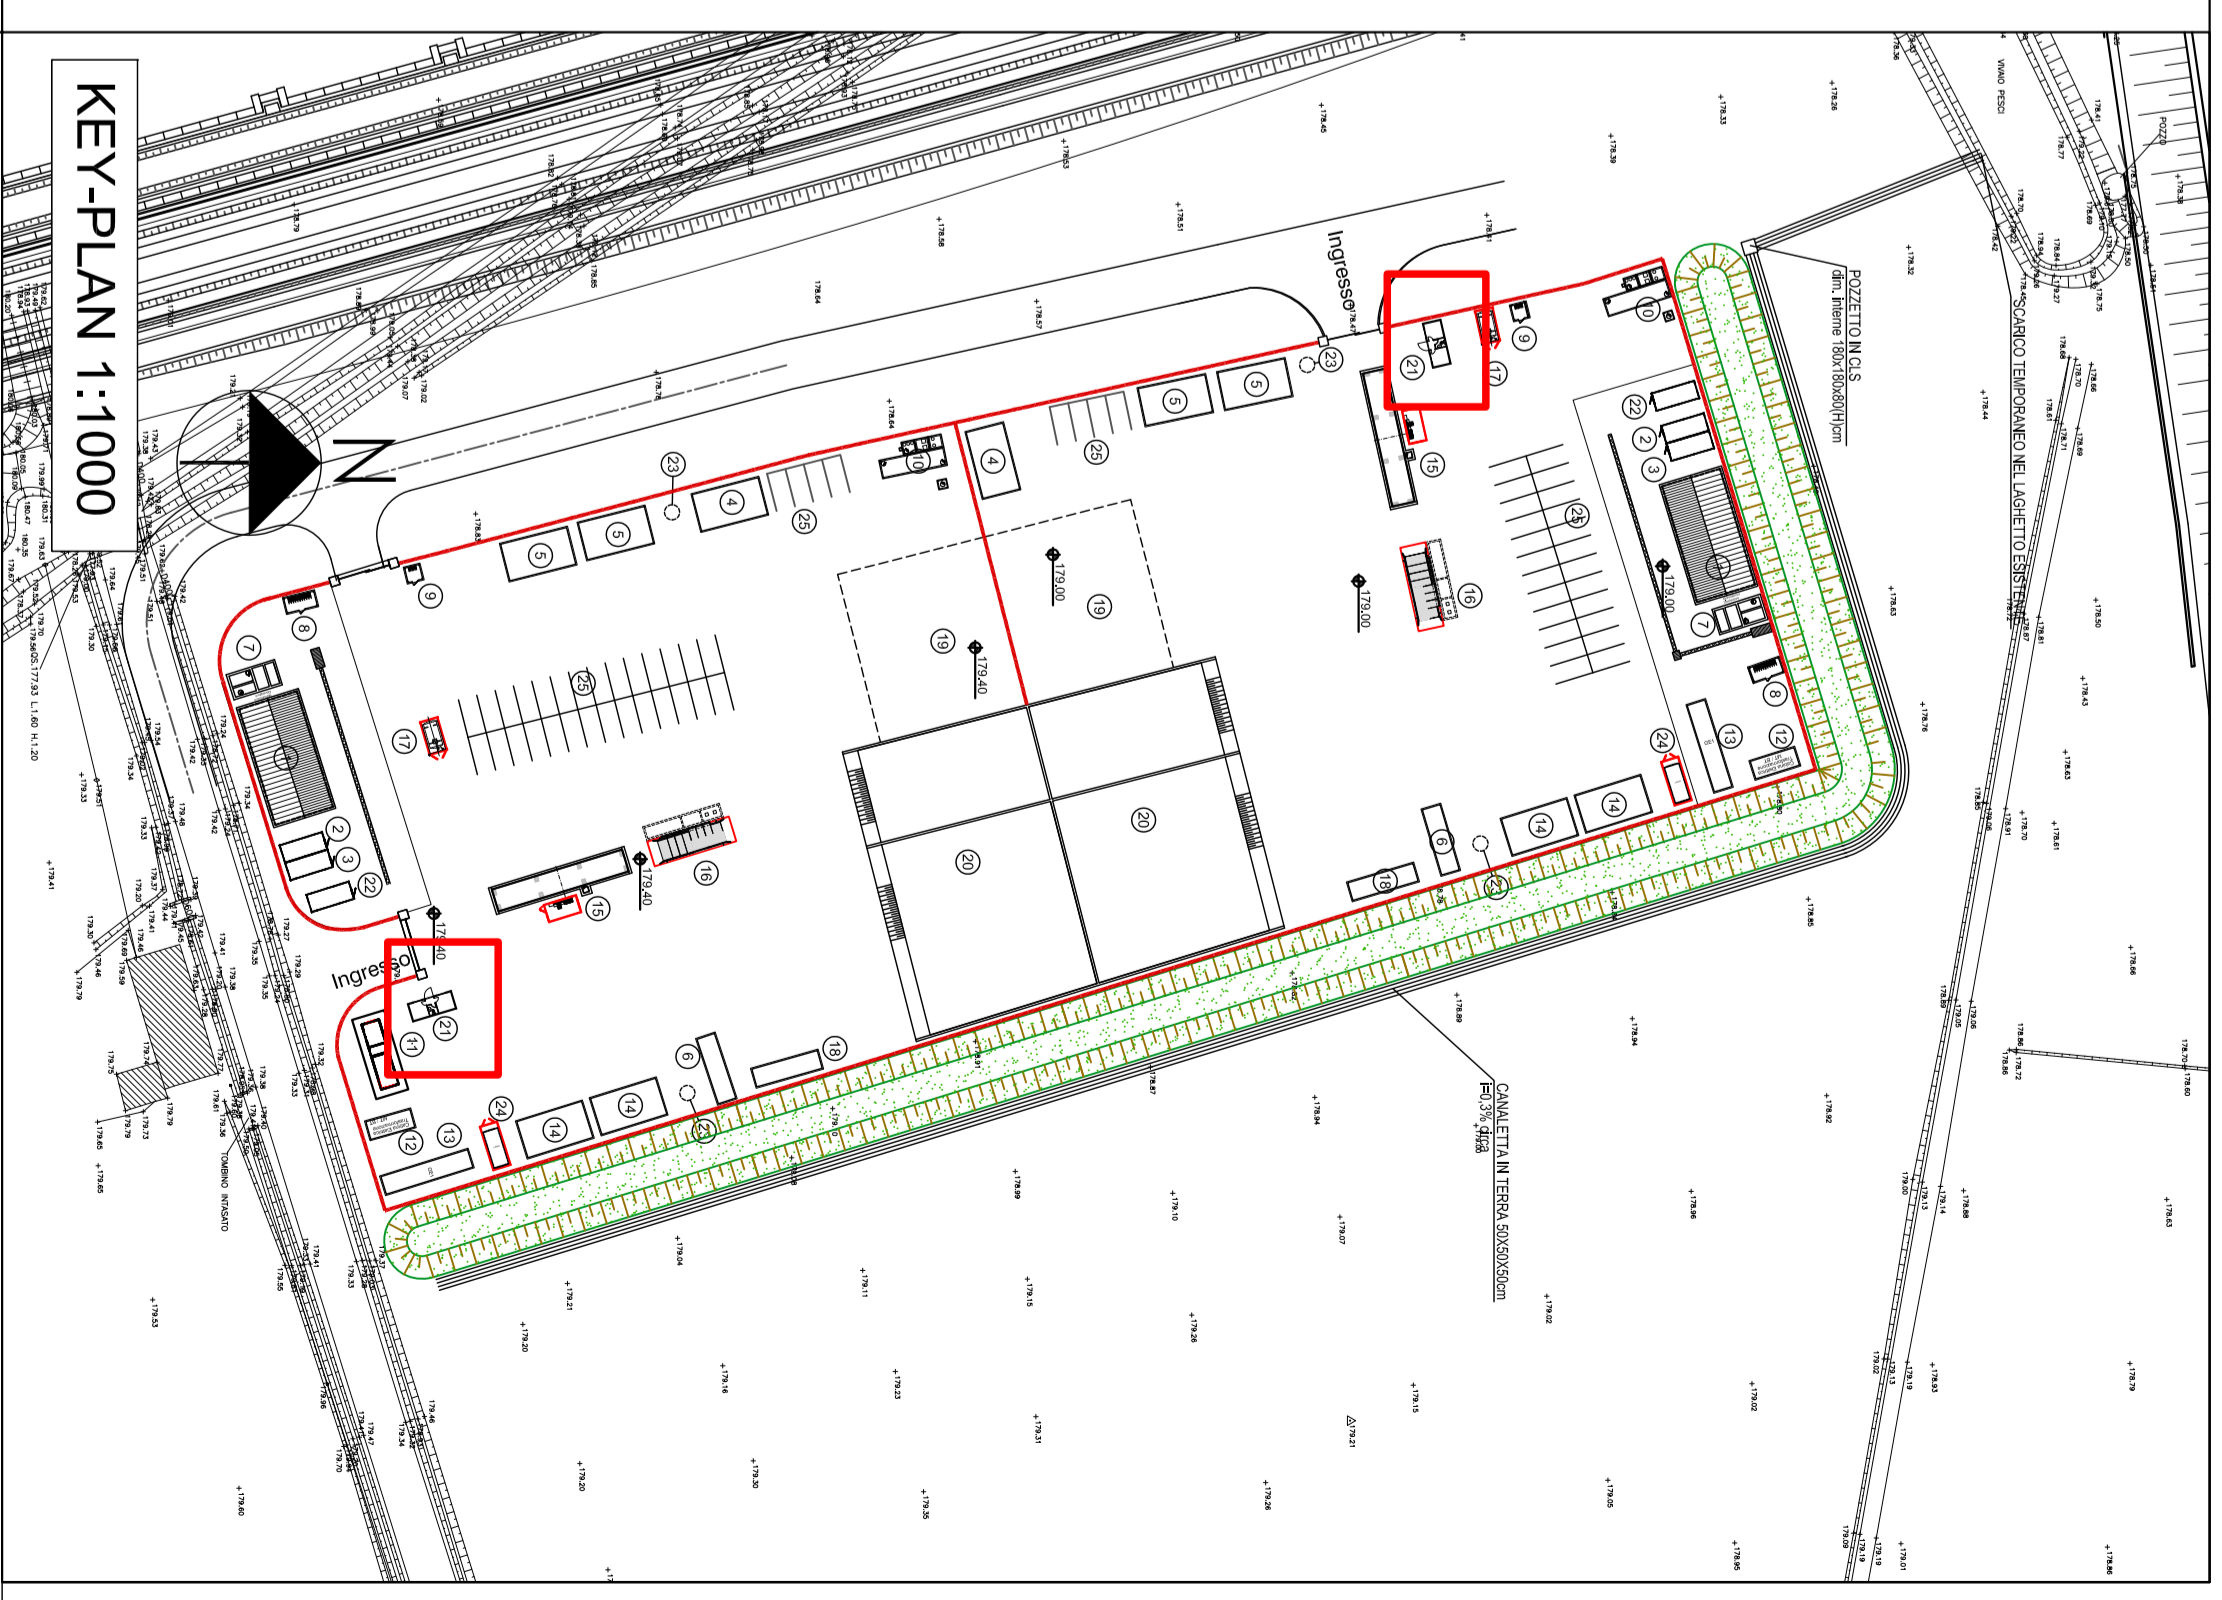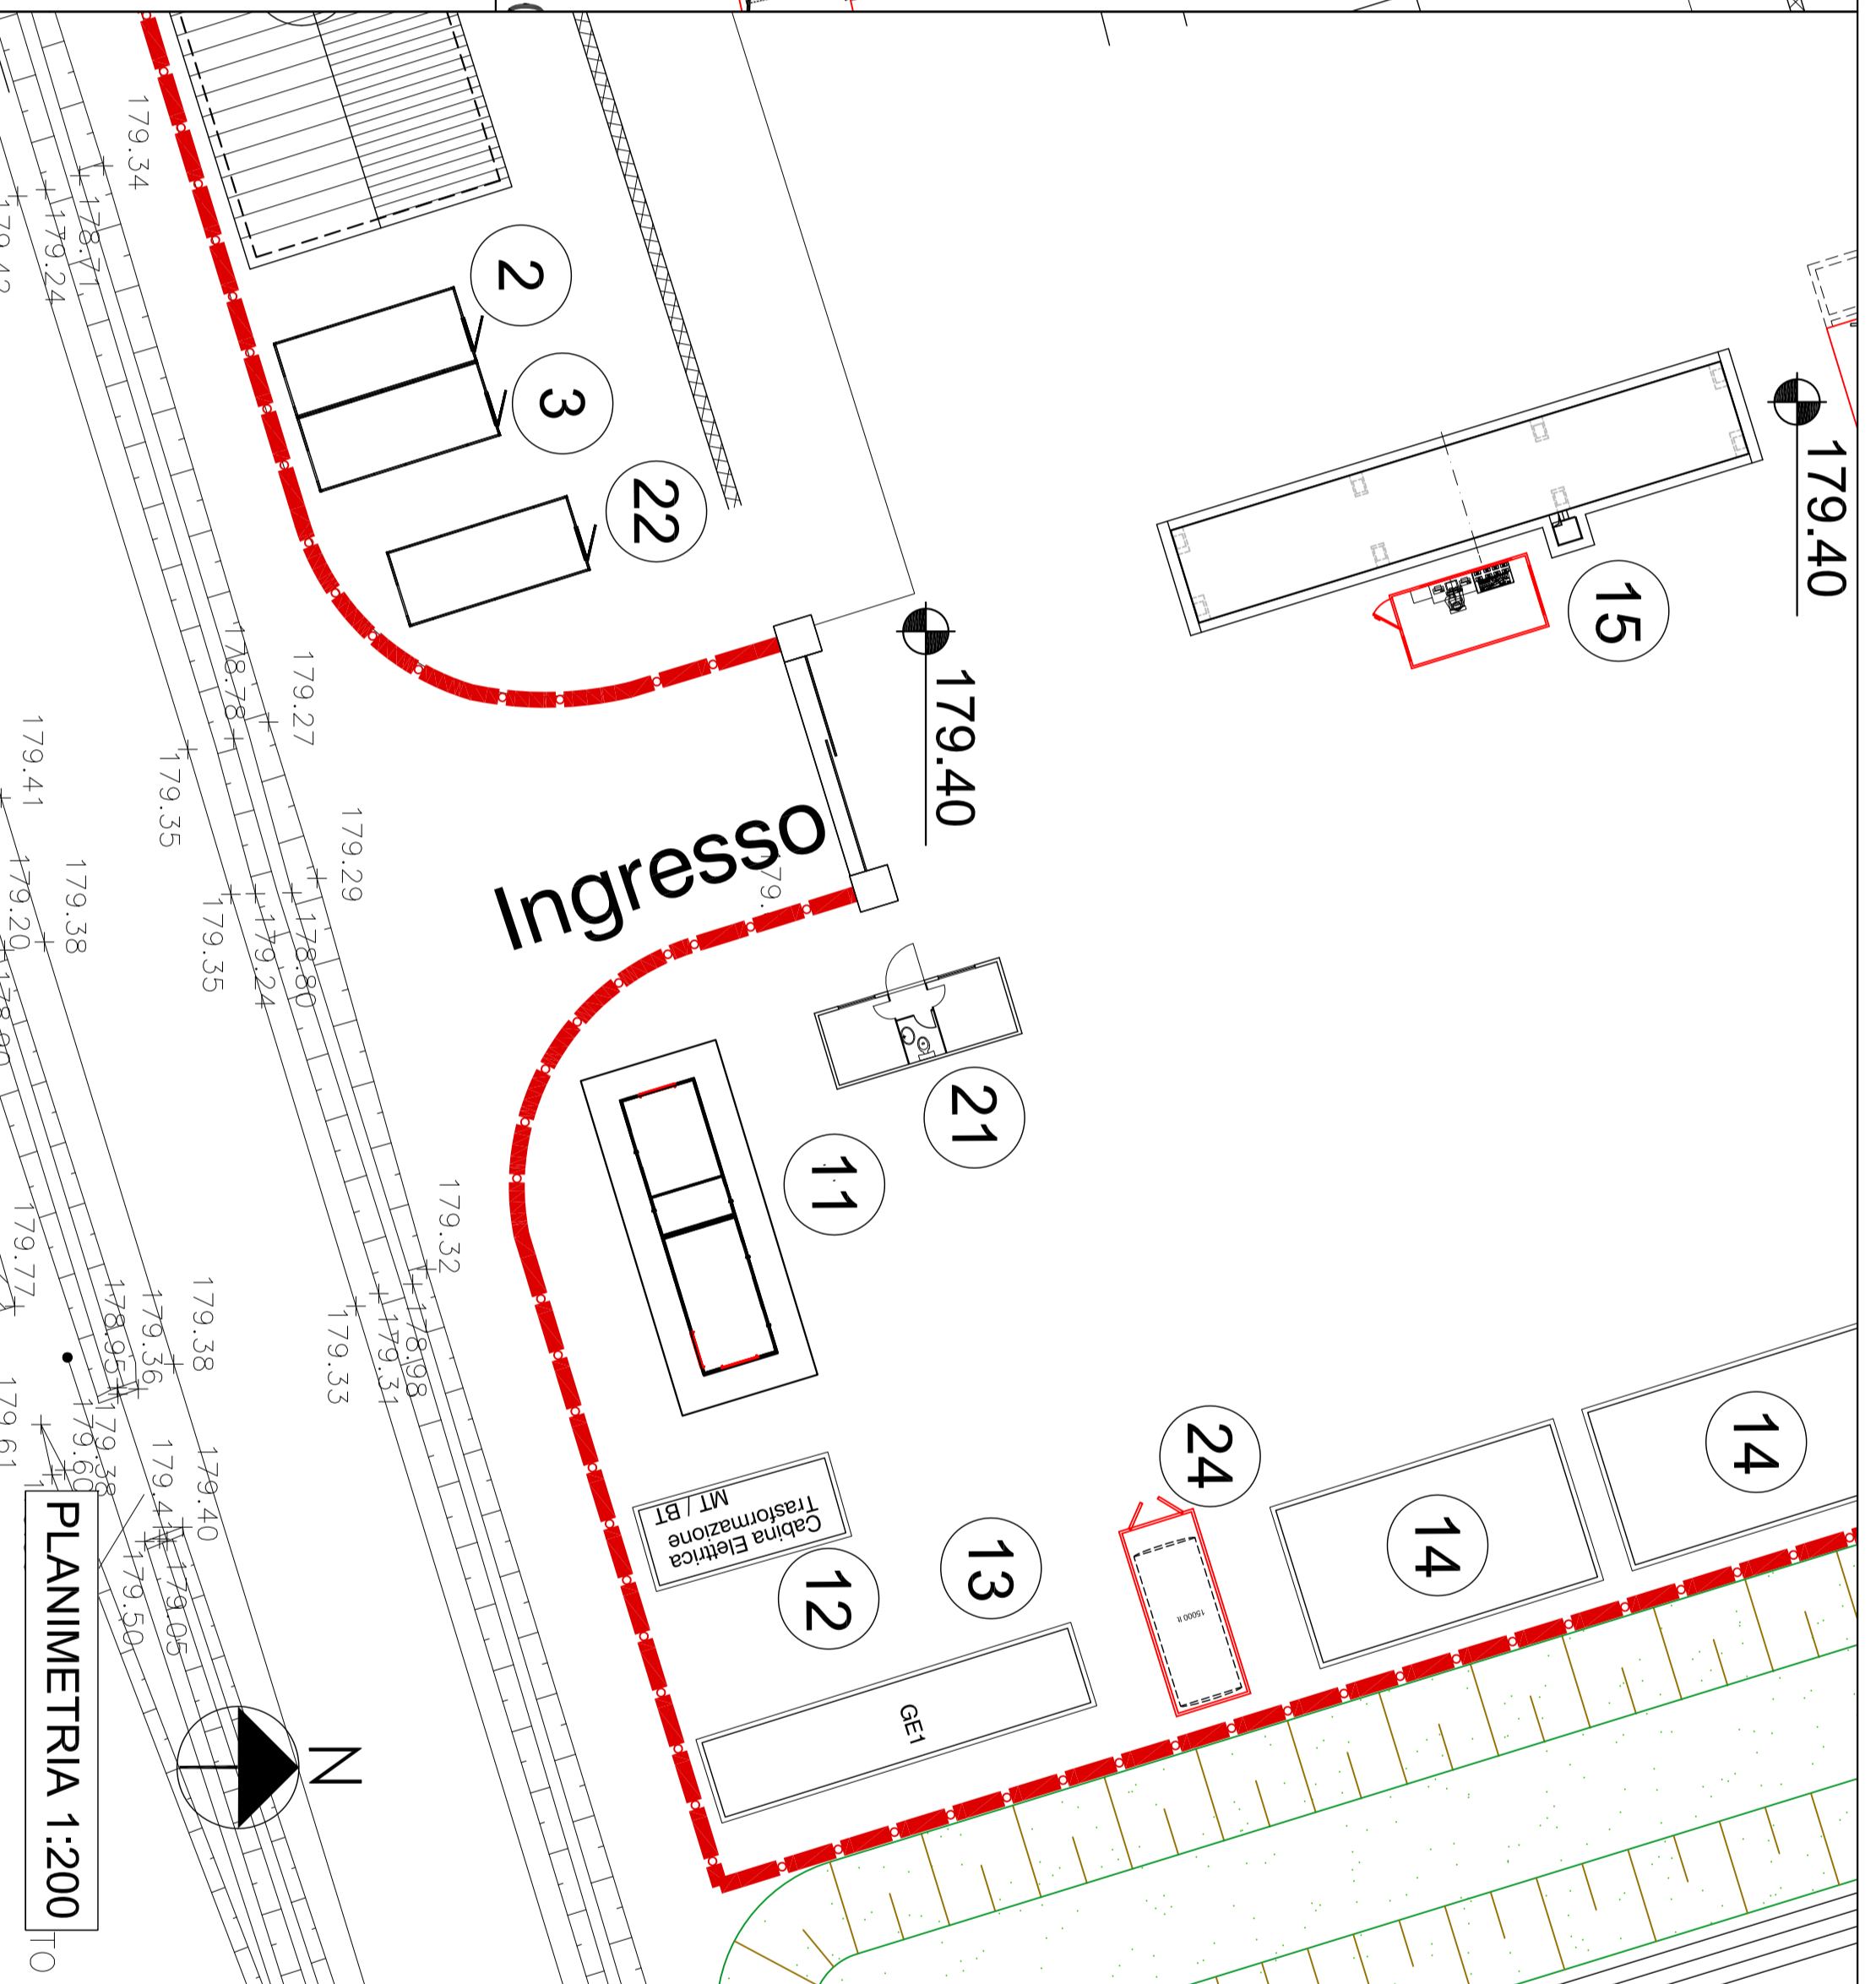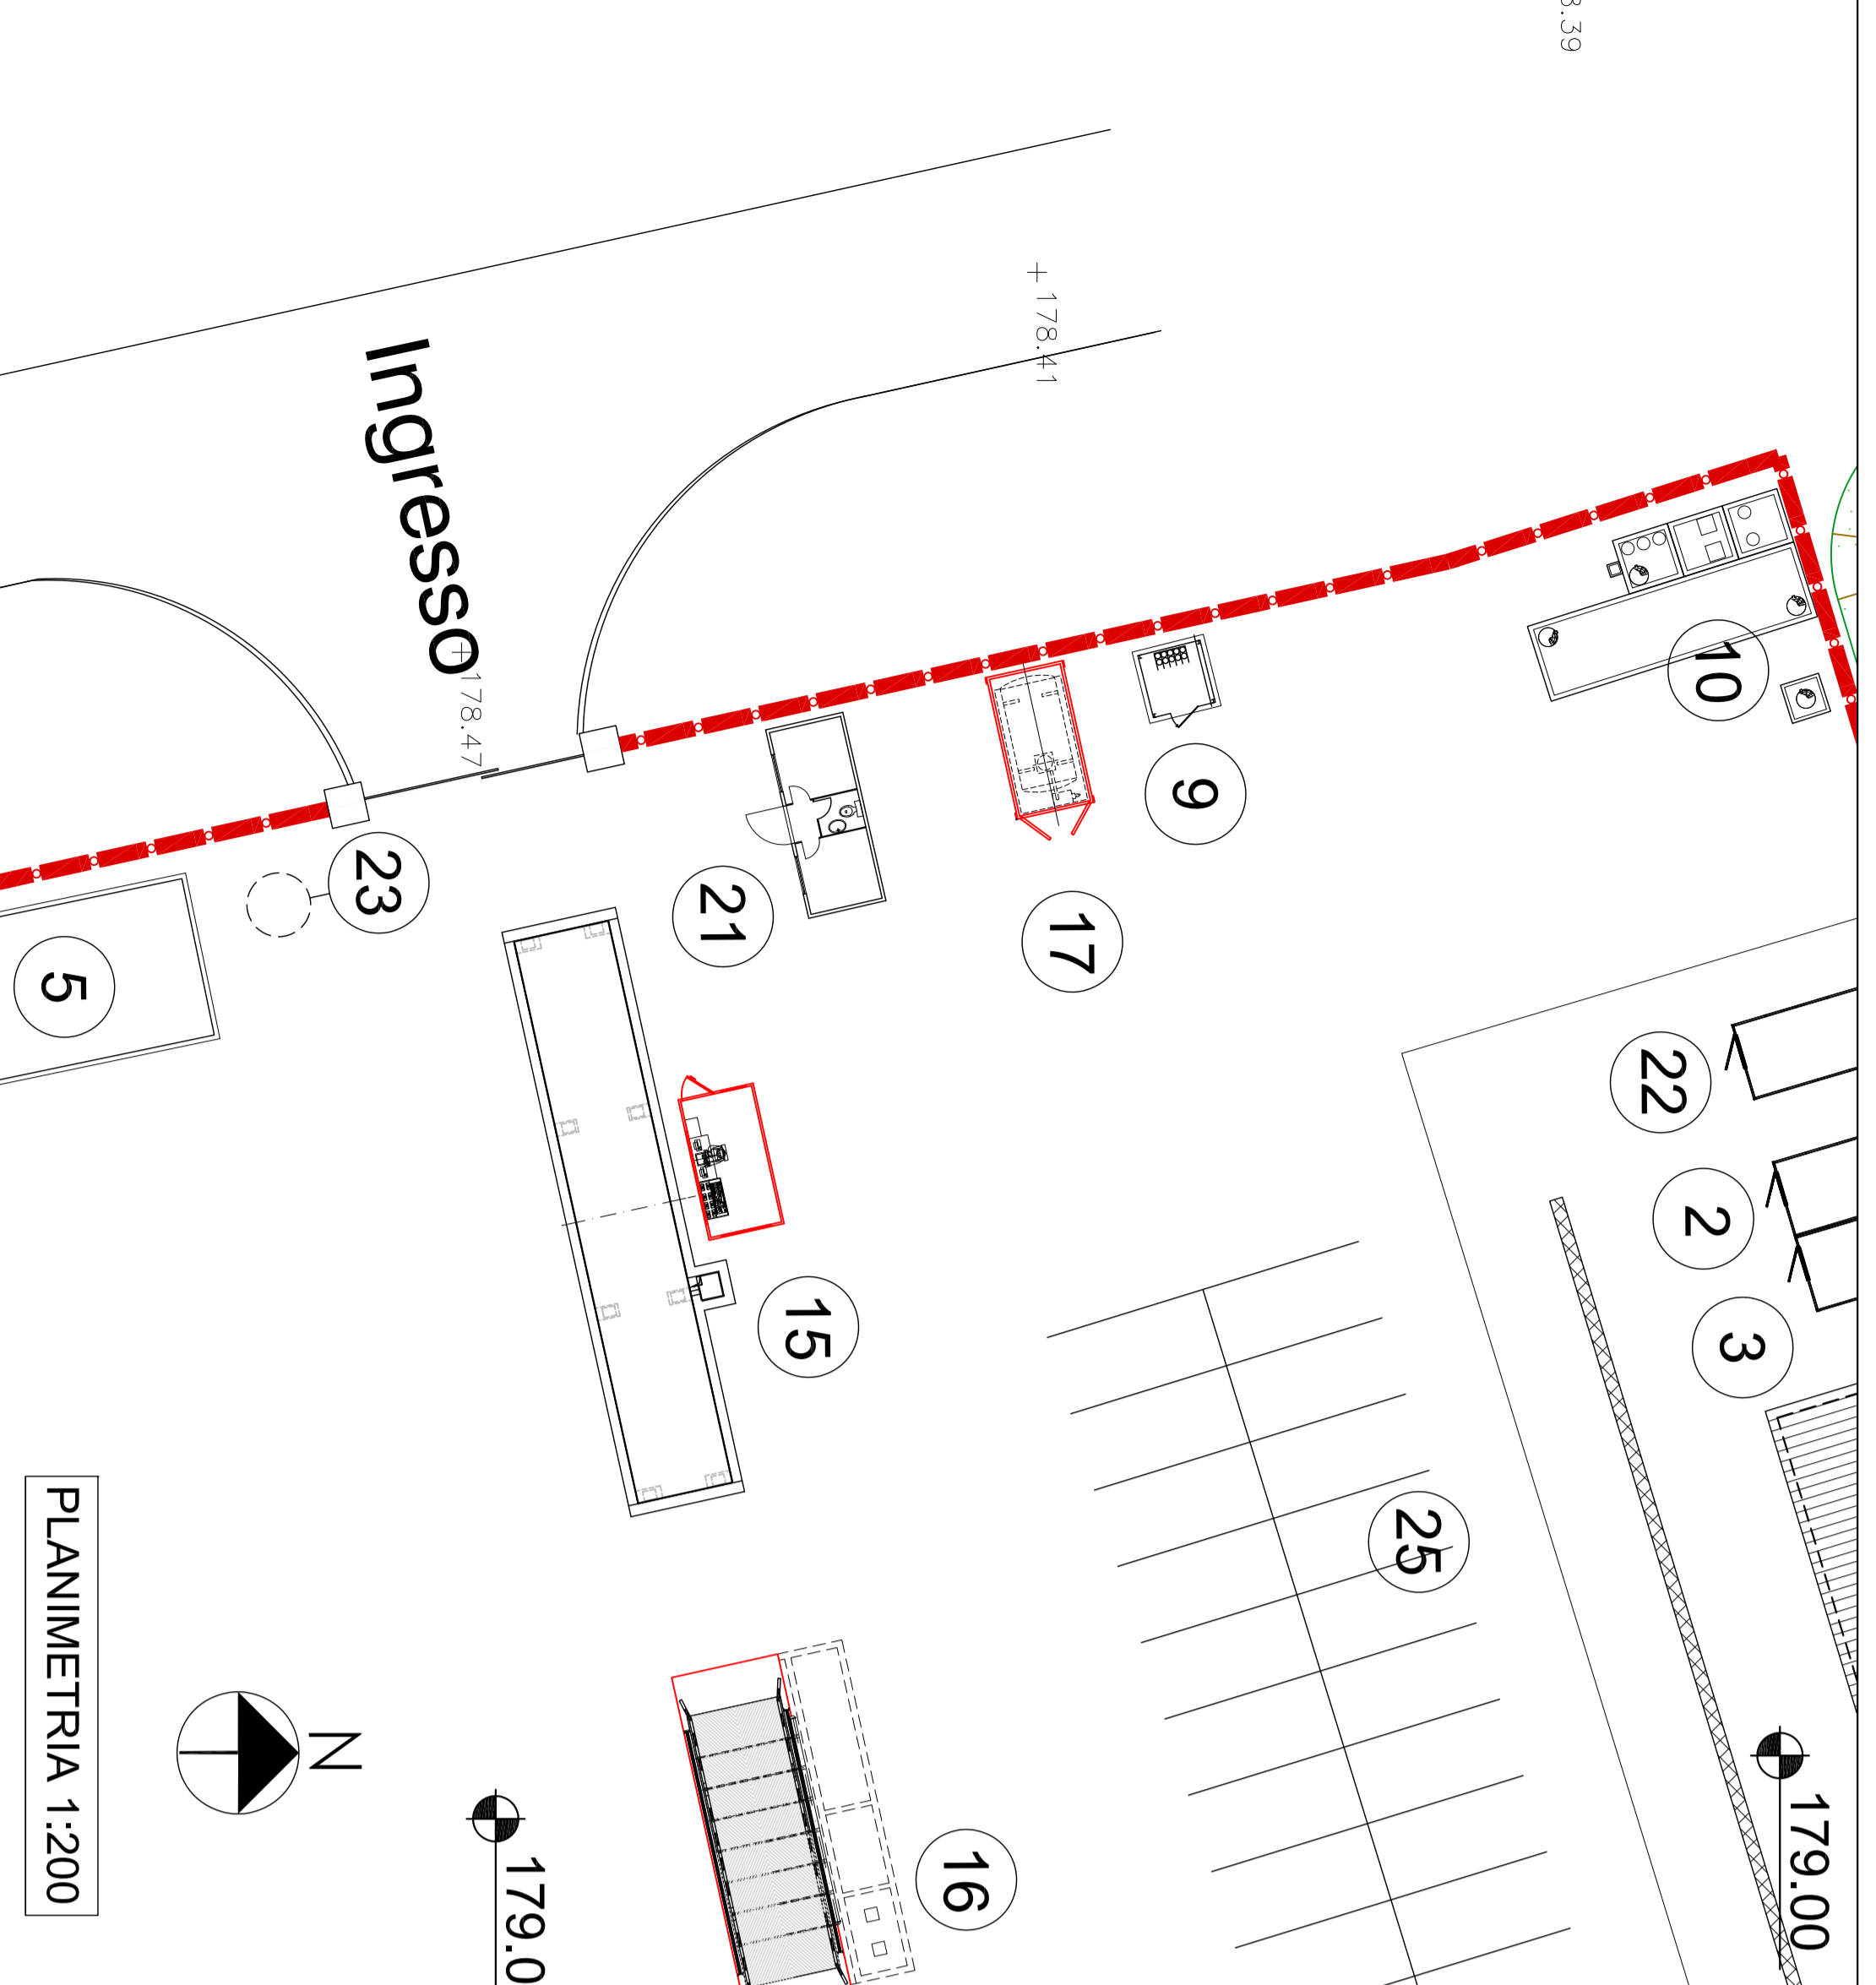

COMITENTE:
ALTA SORVEGLIANZA:
GRUPPO FERROVIARIA ITALIANA
GRUPPO FERROVIE DELLO STATO ITALIANE
ITALFERRA
Gruppo Ferrovie dello Stato Italiane

GENERAL CONTRACTOR:
COGIV
Consorzio Costruzioni Integrati V.M.A.D.

INFRASTRUTTURE FERROVIARIE STRATEGICHE DEFINITE DALLA LEGGE OBBIETTIVO N.443/01
TRATTA A.V./A.C. TERZO VALICO DEI GIOVI
PROGETTO ESECUTIVO
CA 24 - CANTIERE OPERATIVO INTERCONNESSIONE TORINO COP8

**Guardiana:
Pianta e prospetti**

GENERAL CONTRACTOR: COGIV
Consorzio Costruzioni Integrati V.M.A.D.
DIRETTORE LAVORI: [Signature]
SCALA: VARIE

PROGETTAZIONE	LOTTO	FASE	ENTE	TIPO DOC.	OPERABILI	PROGR.	REV.
1	0	E	C	V	P	A	0
1	0	E	C	V	P	A	0
Rev. Descrizione emissione	Reclamo	Validato	COGIV	24/11/2014	4. Prolunga	24/11/2014	
A01 Aggiornamento layout	studio/giur.	24/11/2014	COGIV	24/11/2014	A. Mignozzi	24/11/2014	
B00 Revisione generale	studio/giur.	05/05/2015	COGIV	05/05/2015	A. Mignozzi	05/05/2015	

Nome File: [Signature]
COP8-1791852000000008