



## Pianta

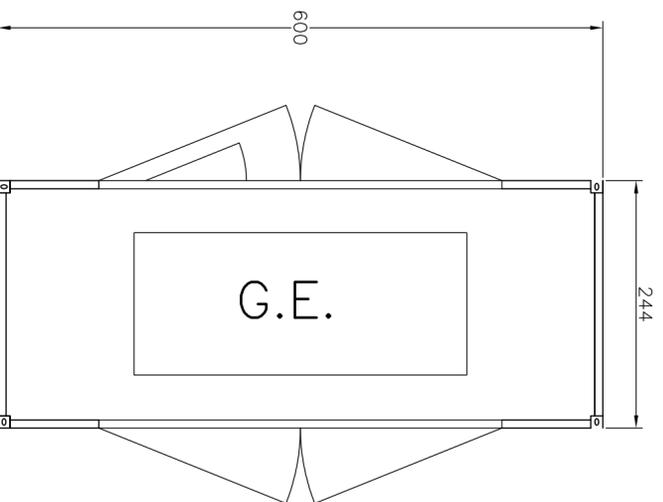


## Prospetto lato SX


Marmitte DN 200 C.M.C.

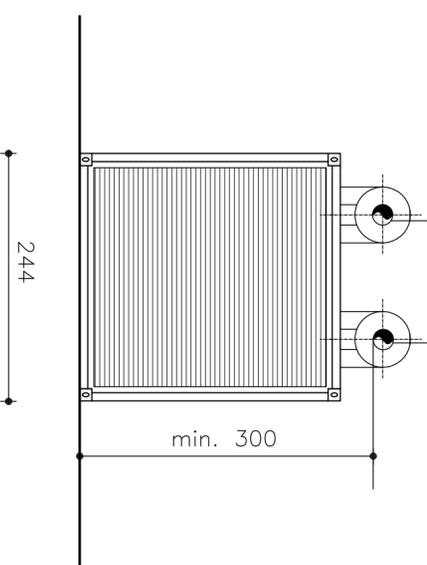


## Prospetto lato DX

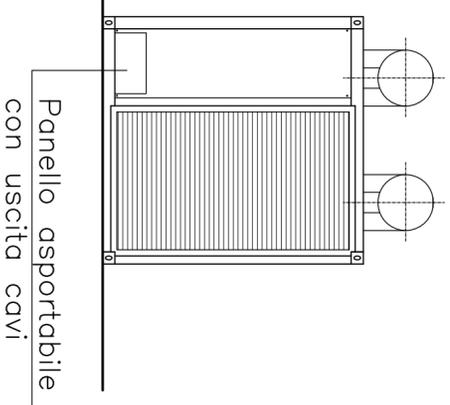

## Prospetto frontale

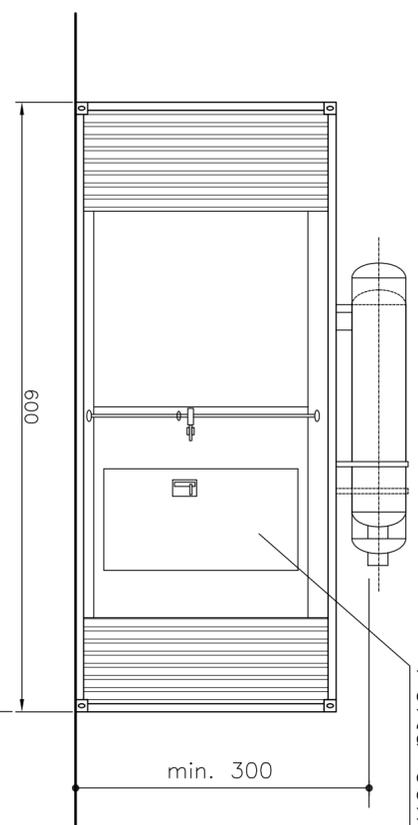

## Prospetto tergale

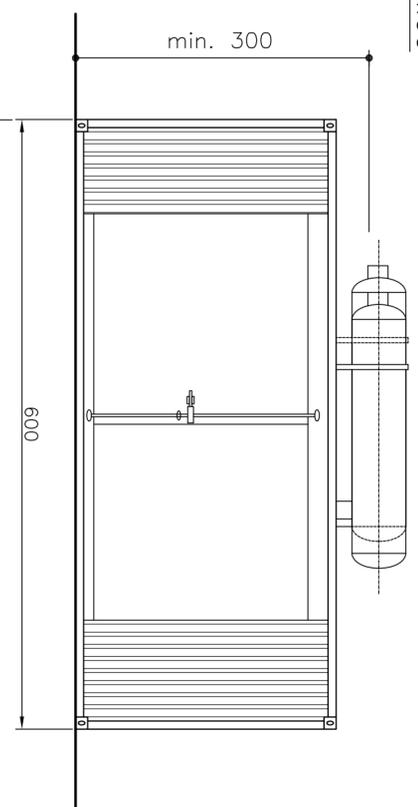

COMMITTENTE:



ALTA Sorveglianza:



GENERAL CONTRACTOR:



INFRASTRUTTURE FERROVIARIE STRATEGICHE DEFINITE DALLA  
LEGGE OBIETTIVO N.443/01  
TRATTA A.V./A.C. TERZO VALICO DEI GIOVI  
PROGETTO ESECUTIVO

CA 24 - CANTIERE OPERATIVO INTERCONNESSIONE TORINO COP8

Gruppo elettrogeno:  
Pianta e prospetti

GENERAL CONTRACTOR	DIRETTORE LAVORI	SCALA: 1:50
<b>Consorzio COCIV</b> Ing. E. Paganì		

COMMESSA	LOTTO	FASE	ENTE	TIPO DOC.	OPERAI/DISCIPLINA	PROGR.	REV.
IG51	00	E	CV	PB	CA2401	001	B

PROGETTAZIONE							
Rev.	Descrizione emissione	Redatto	Data	Verificato	Data	Progettista Integratore	IL PROGETTISTA
A01	Aggiornamento layout	studloggiachi	24/11/2014	COCIV	24/11/2014	A. Palomba	
B00	Revisione generale	studloggiachi	05/05/2015	COCIV	05/05/2015	A. Mancarella	



Consorzio Collegamenti Integrati Valico  
Dott. Ing. Aldo Mancarella  
Ordine Ingegneri Prov. TO  
n. 6271 R

n. Elab.

Nome File: ES:4820V82440V880  
CUP: F81H920000000008