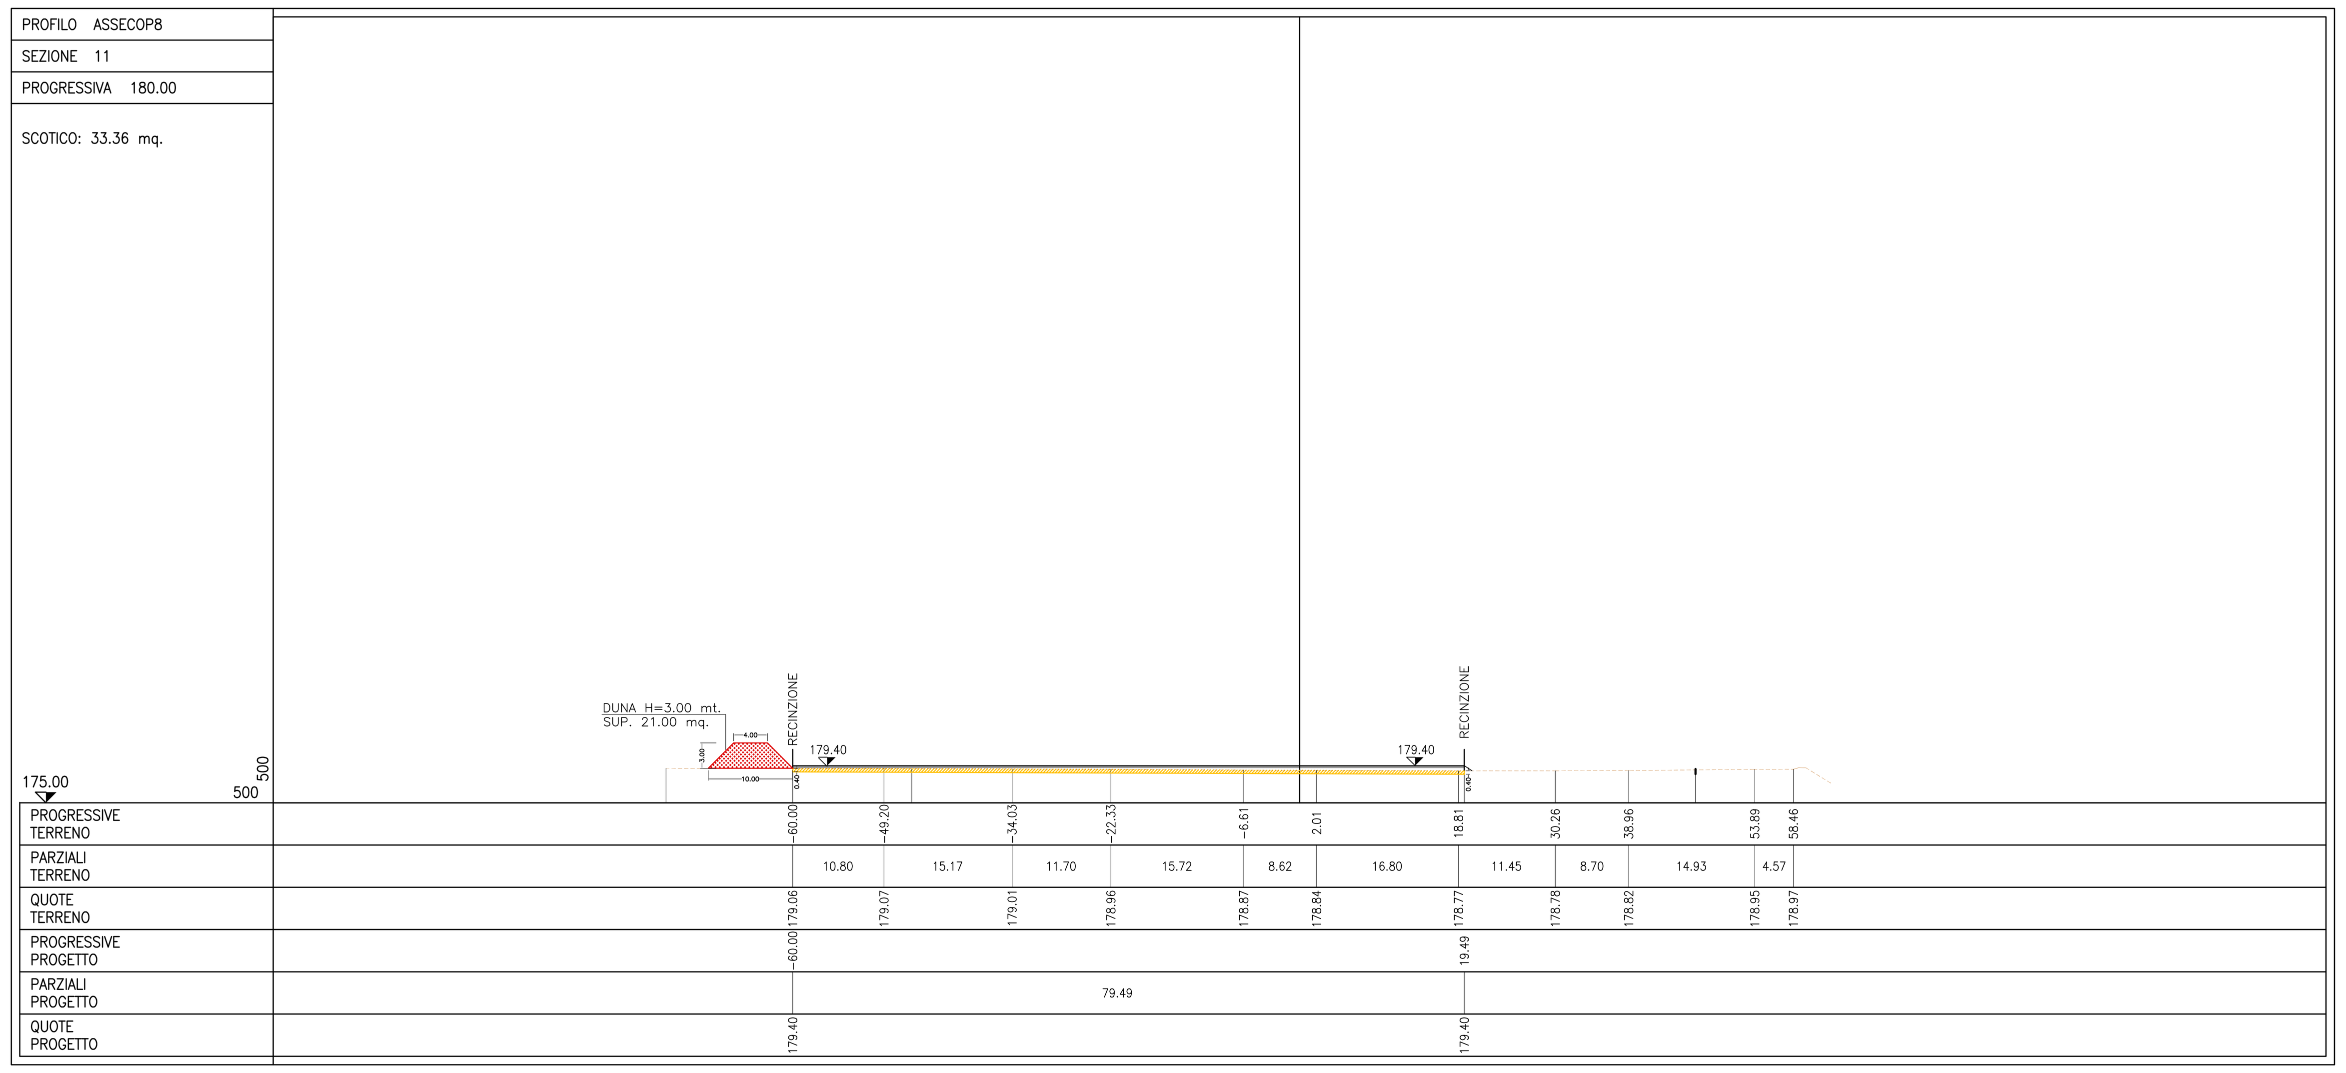

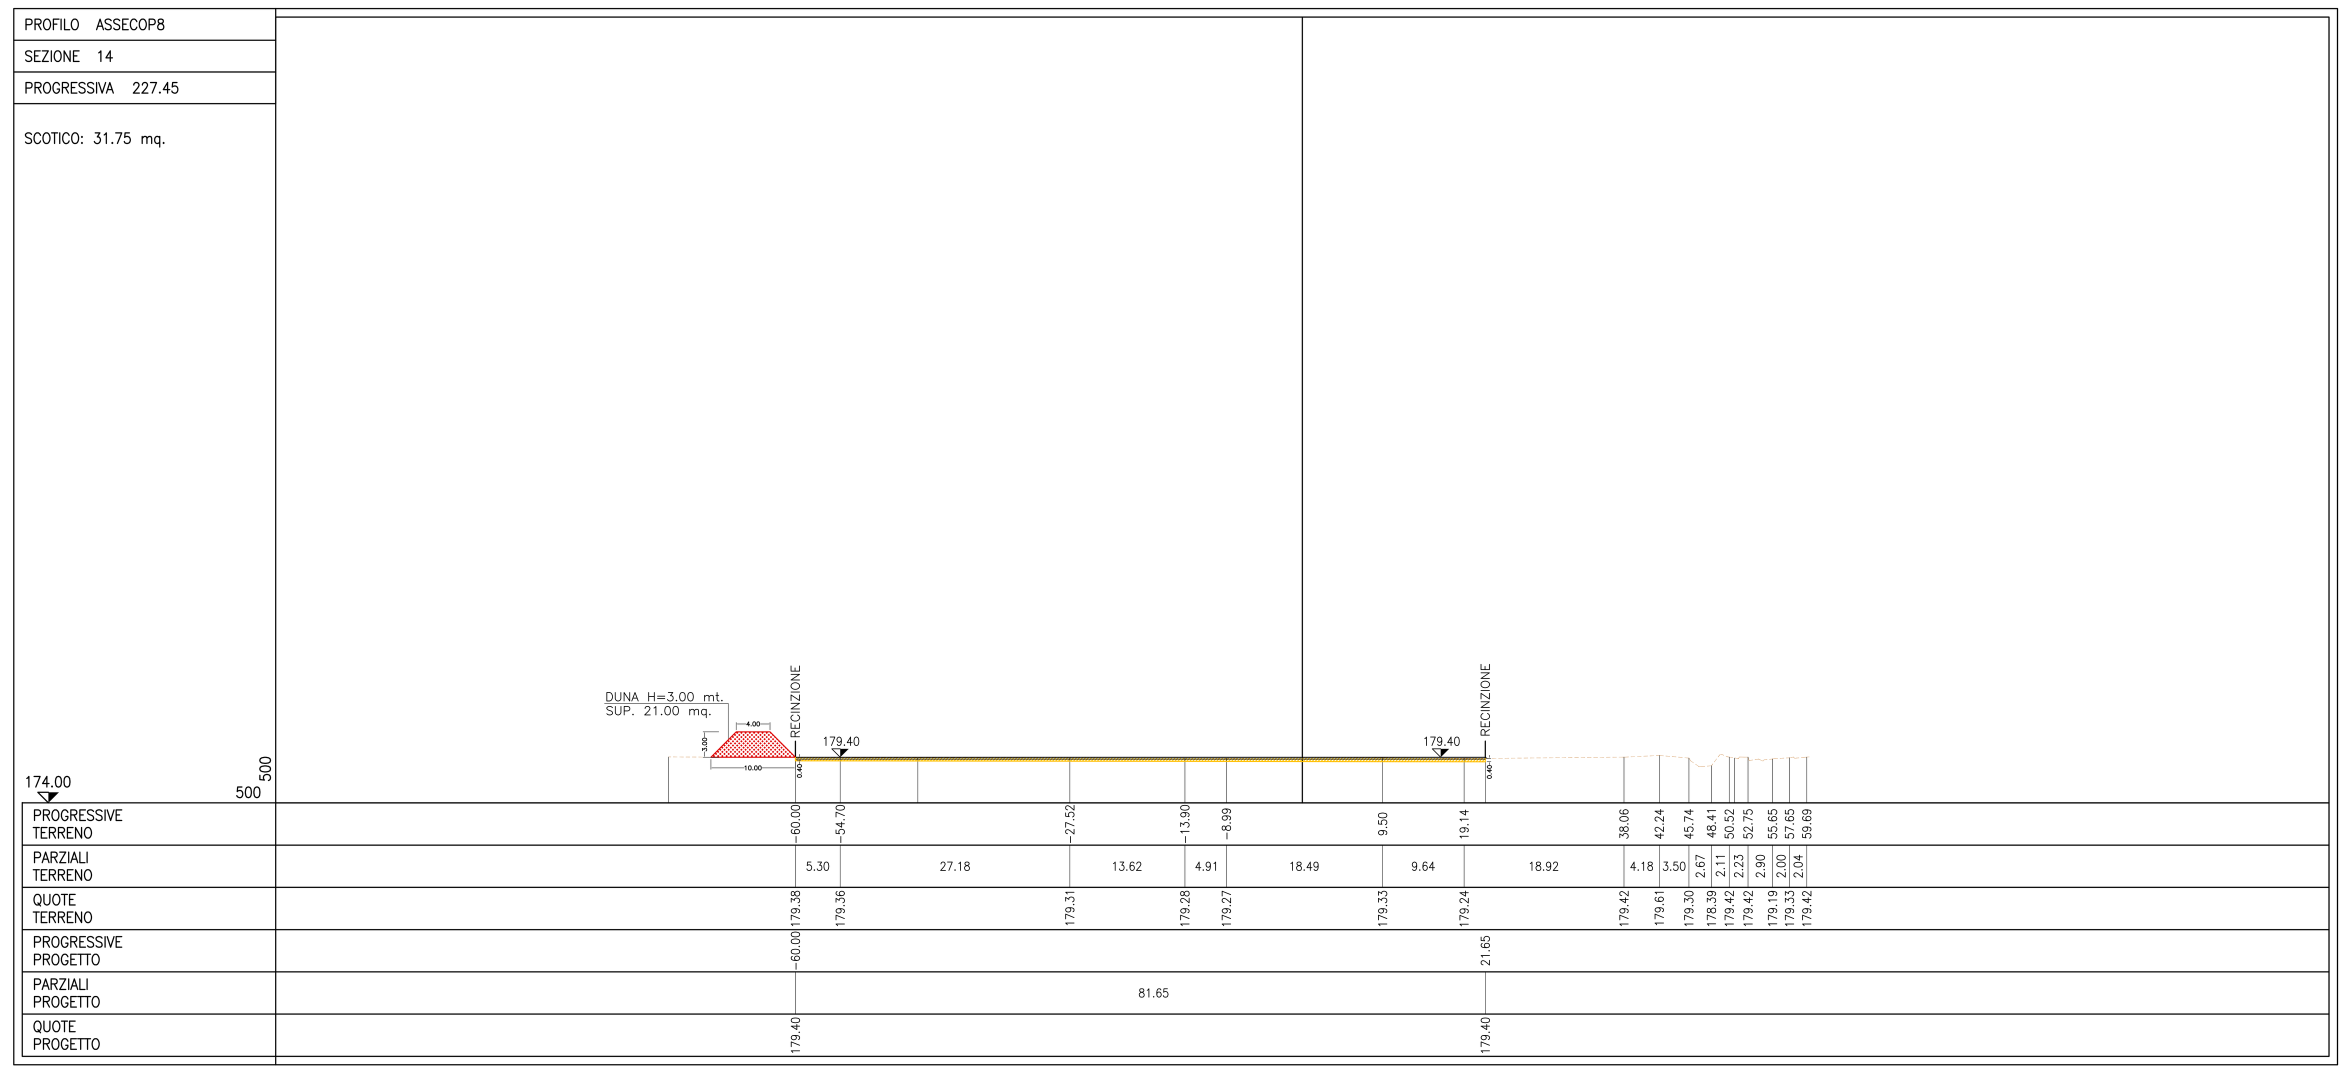

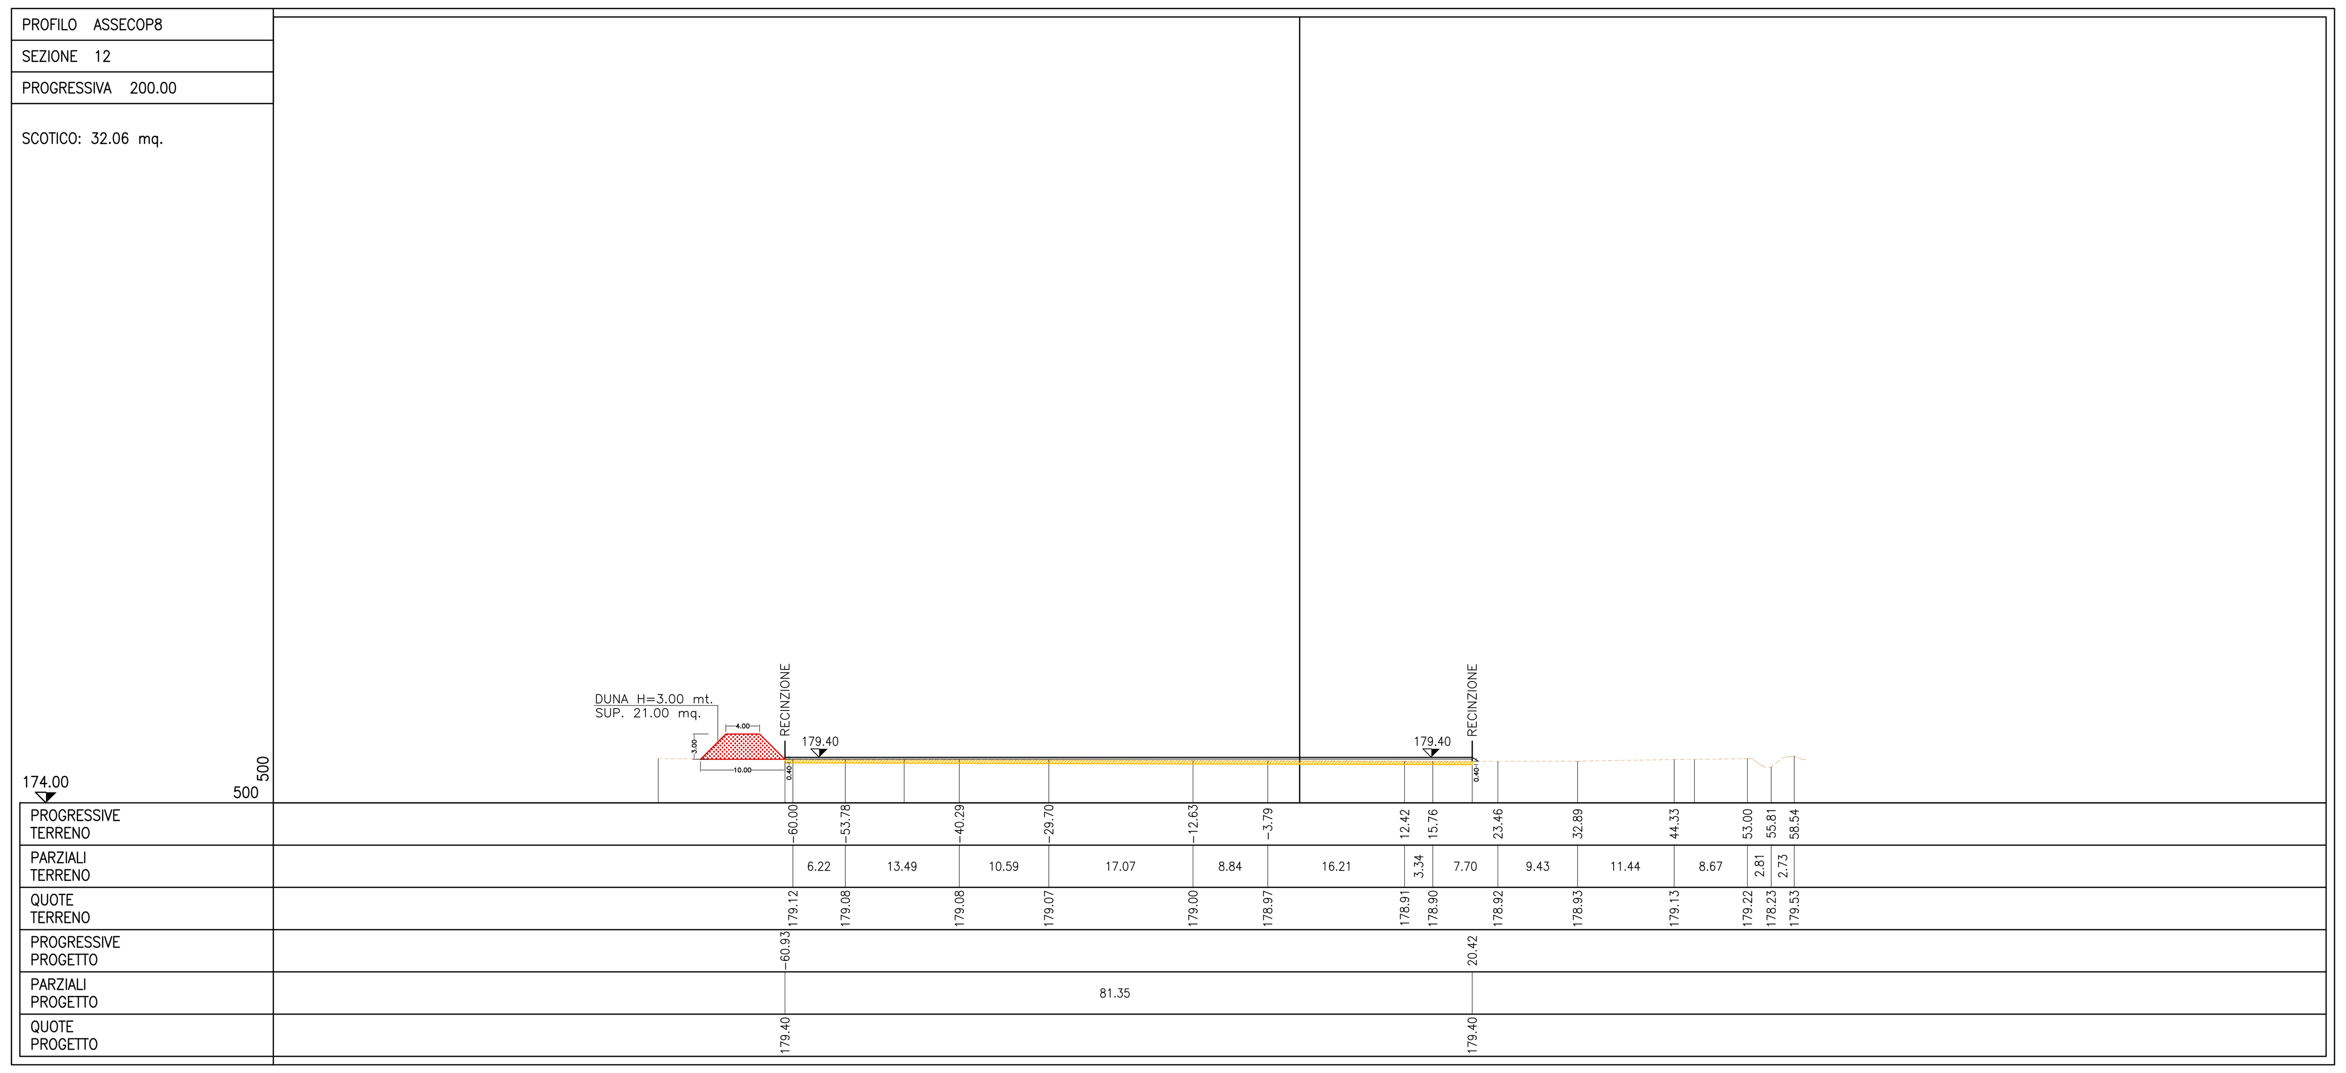

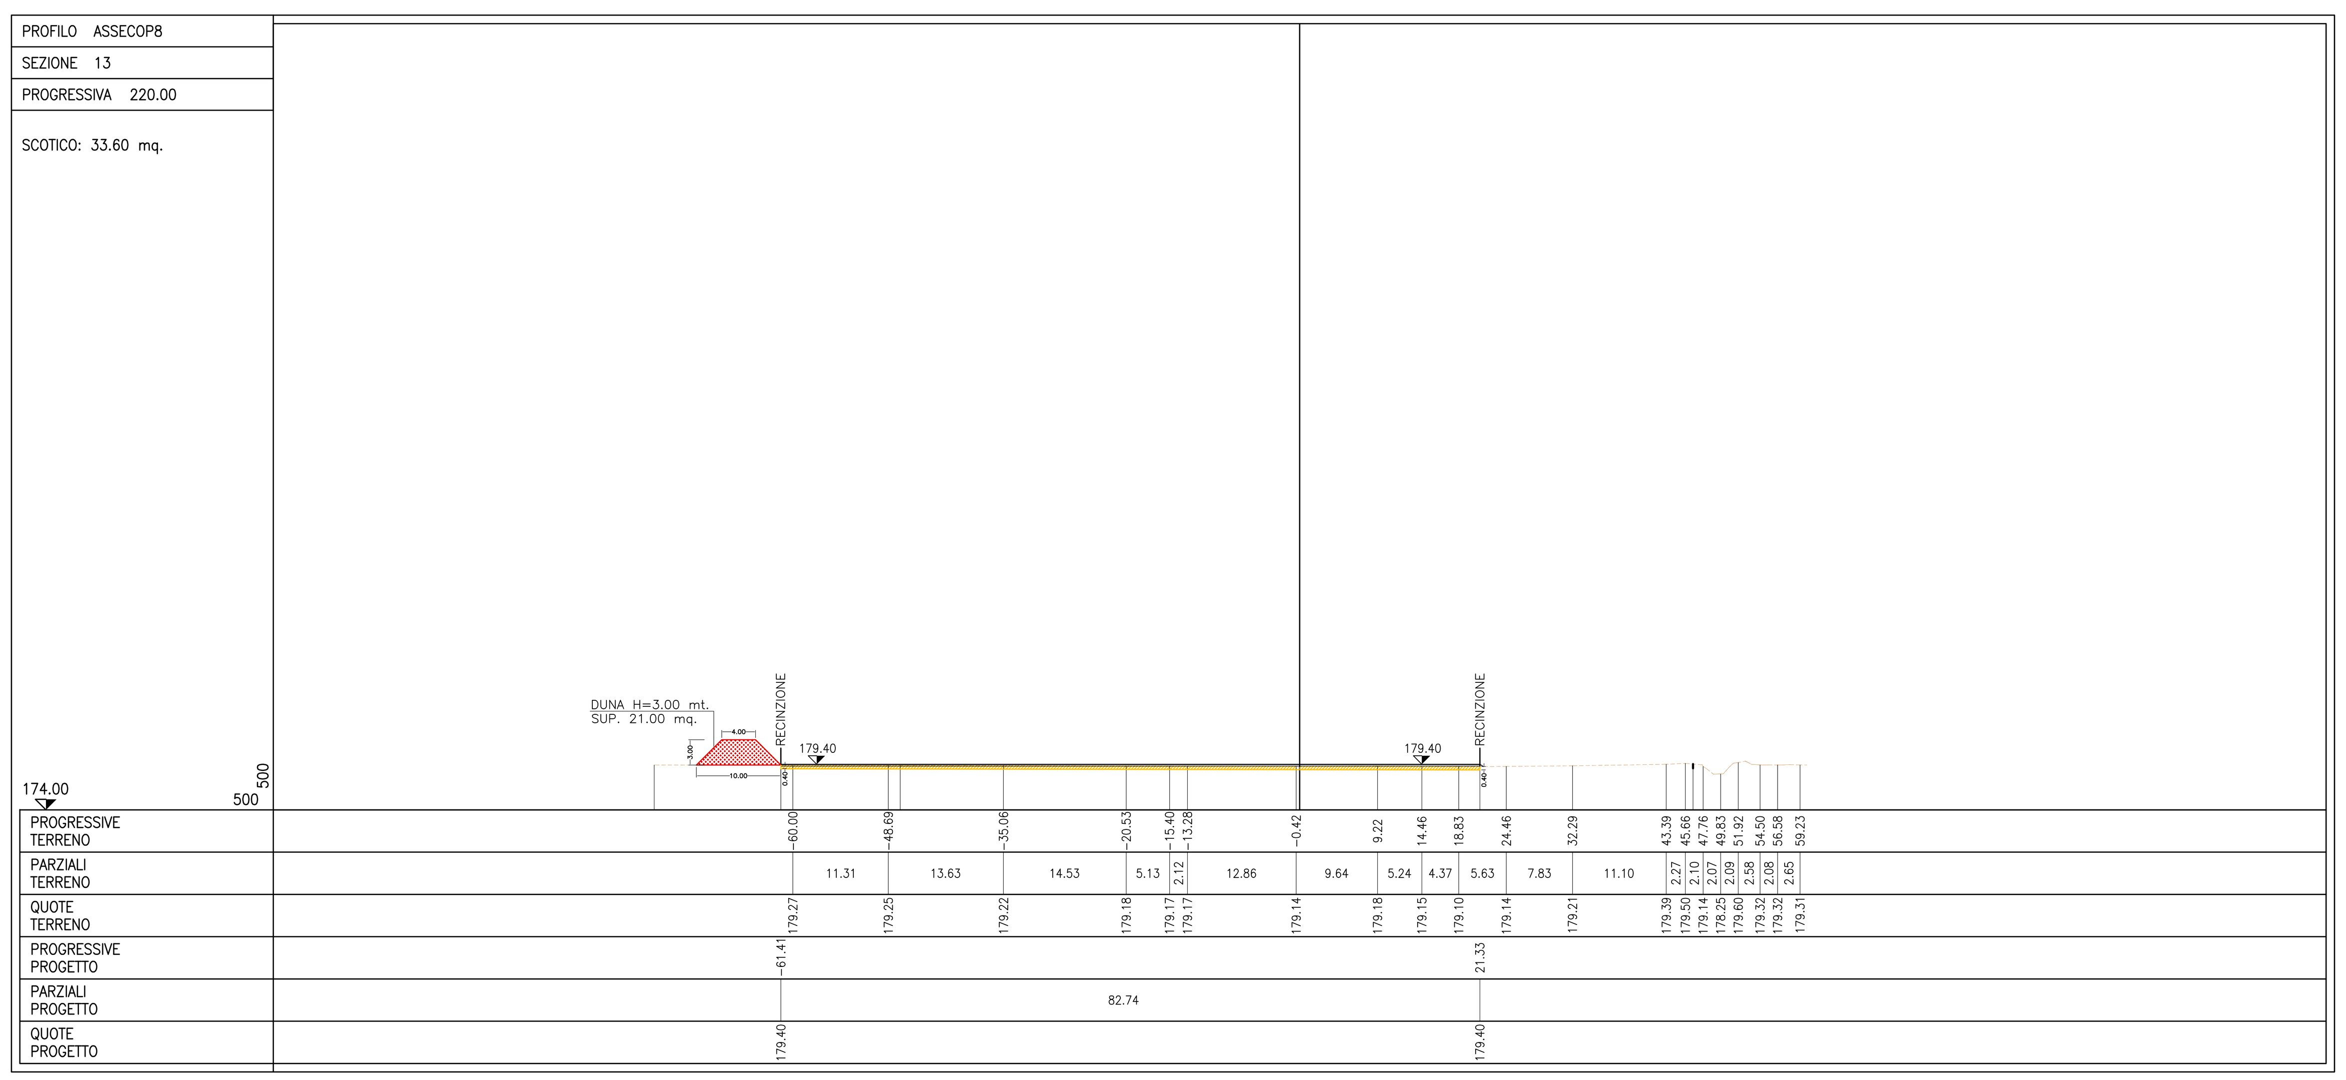

COP8 INTERCONNESSIONE TORINO
VOLUMI DI SCOTICO

SEZ.	Prog.	Distanza	mq	media	distanza	STERRO
1	00+000,00		0,00			
		14,30		13,86	14,30	198,20
2	00+014,30		27,72			
		5,70		27,65	5,70	157,61
3	00+020,00		27,58			
		20,00		30,18	20,00	603,50
4	00+040,00		32,77			
		20,00		29,95	20,00	598,90
5	00+060,00		27,12			
		20,00		27,99	20,00	559,70
6	00+080,00		28,85			
		20,00		27,81	20,00	556,10
7	00+100,00		26,76			
		20,00		27,59	20,00	551,70
8	00+120,00		28,41			
		20,00		29,28	20,00	585,50
9	00+140,00		30,14			
		20,00		29,80	20,00	595,90
10	00+160,00		29,45			
		20,00		31,41	20,00	628,10
11	00+180,00		33,36			
		20,00		32,71	20,00	654,20
12	00+200,00		32,06			
		20,00		32,83	20,00	656,60
13	00+220,00		33,60			
		7,45		32,54	7,45	242,40
14	00+227,45		31,48			
						TOTALE
				TOTALE MC.		6.588,41

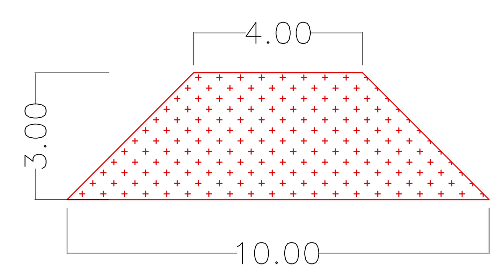

DUNA PER STOCCAGGIO TEMPORANEO MATERIALE
DI RISULTA PROVENIENTE DA SCOTICO:
Sup. 21.00 mq.
Lunghezza : 290.00 mt.
Volume : 6100 mc.

ECCEDENZA VOLUME DI SCOTICO DA TRASPORTARE
A DISCARICA : 490.00 mc.

COMMITTENTE:

RFI RETE FERROVIARIA ITALIANA – GRUPPO FERROVIE DELLO STATO ITALIANE

ALTA SORVEGLIANZA:

ITALFERR – GRUPPO FERROVIE DELLO STATO ITALIANE

GENERAL CONTRACTOR:

COCIV – Consorzio Collegamenti Integrati Veloci

INFRASTRUTTURE FERROVIARIE STRATEGICHE DEFINITE DALLA
LEGGE OBIETTIVO N.443/01

TRATTA A.V./A.C. TERZO VALICO DEI GIOVI
PROGETTO ESECUTIVO

CA 24 - CANTIERE OPERATIVO INTERCONNESSIONE TORINO COP8

Sezioni trasversali 3/3
stato di progetto

GENERAL CONTRACTOR	DIRETTORE LAVORI	SCALA:
Consorzio Cociv Ing. E. Pagani		1:500

COMMESSA	LOTTO	FASE	ENTE	TIPO DOC.	OPERA/DISCIPLINA	PROGR.	REV.
I G 5 1	0 0	E	C V	W 8	C A 2 4 0 9	0 0 1	B

PROGETTAZIONE

Rev.	Descrizione emissione	Redatto	Data	Verificato	Data	Progettista Integratore	Data	IL PROGETTISTA
A01	Aggiornamento layout	studiogiachi	24/11/2014	COCIV	24/11/2014	A. Palomba	24/11/2014	
B00	Revisione generale	studiogiachi	05/05/2015	COCIV	05/05/2015	A. Mancarella	05/05/2015	Dott. Ing. Aldo Mancarella, Ordine Ingegneri Prov. TO n. 6271 R

n. Elab.

Nome File: IG51-00-E-CV-W8-CA24-09-001-B00
CUP: F81H92000000008

Scala di plot: 1: