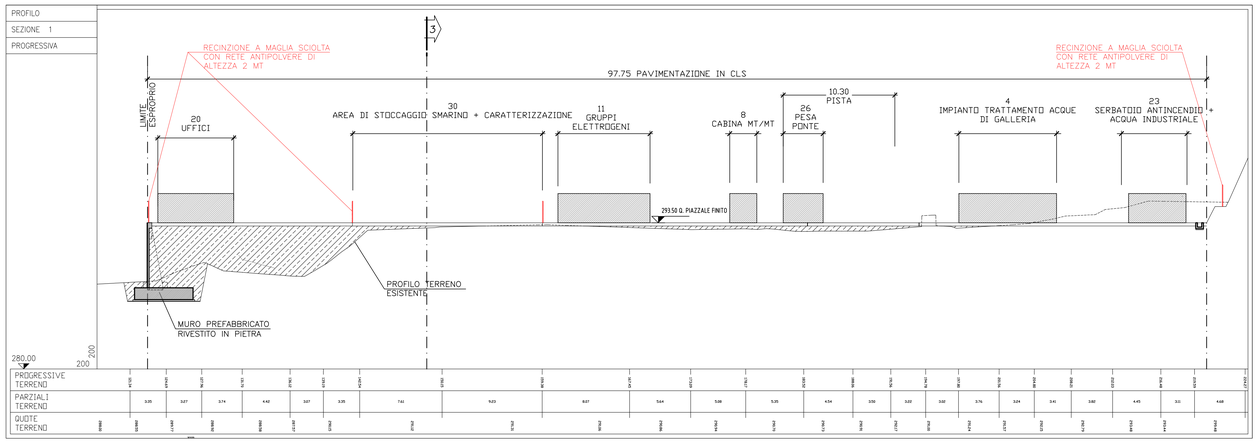

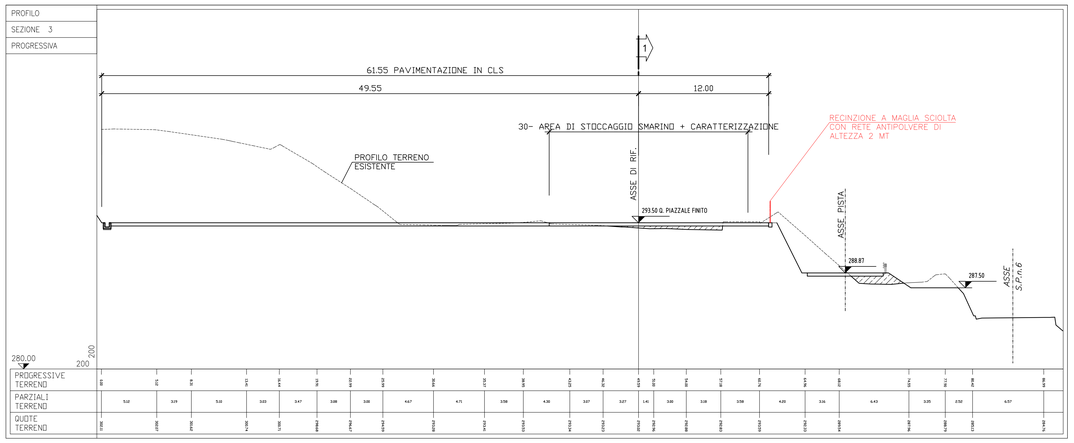

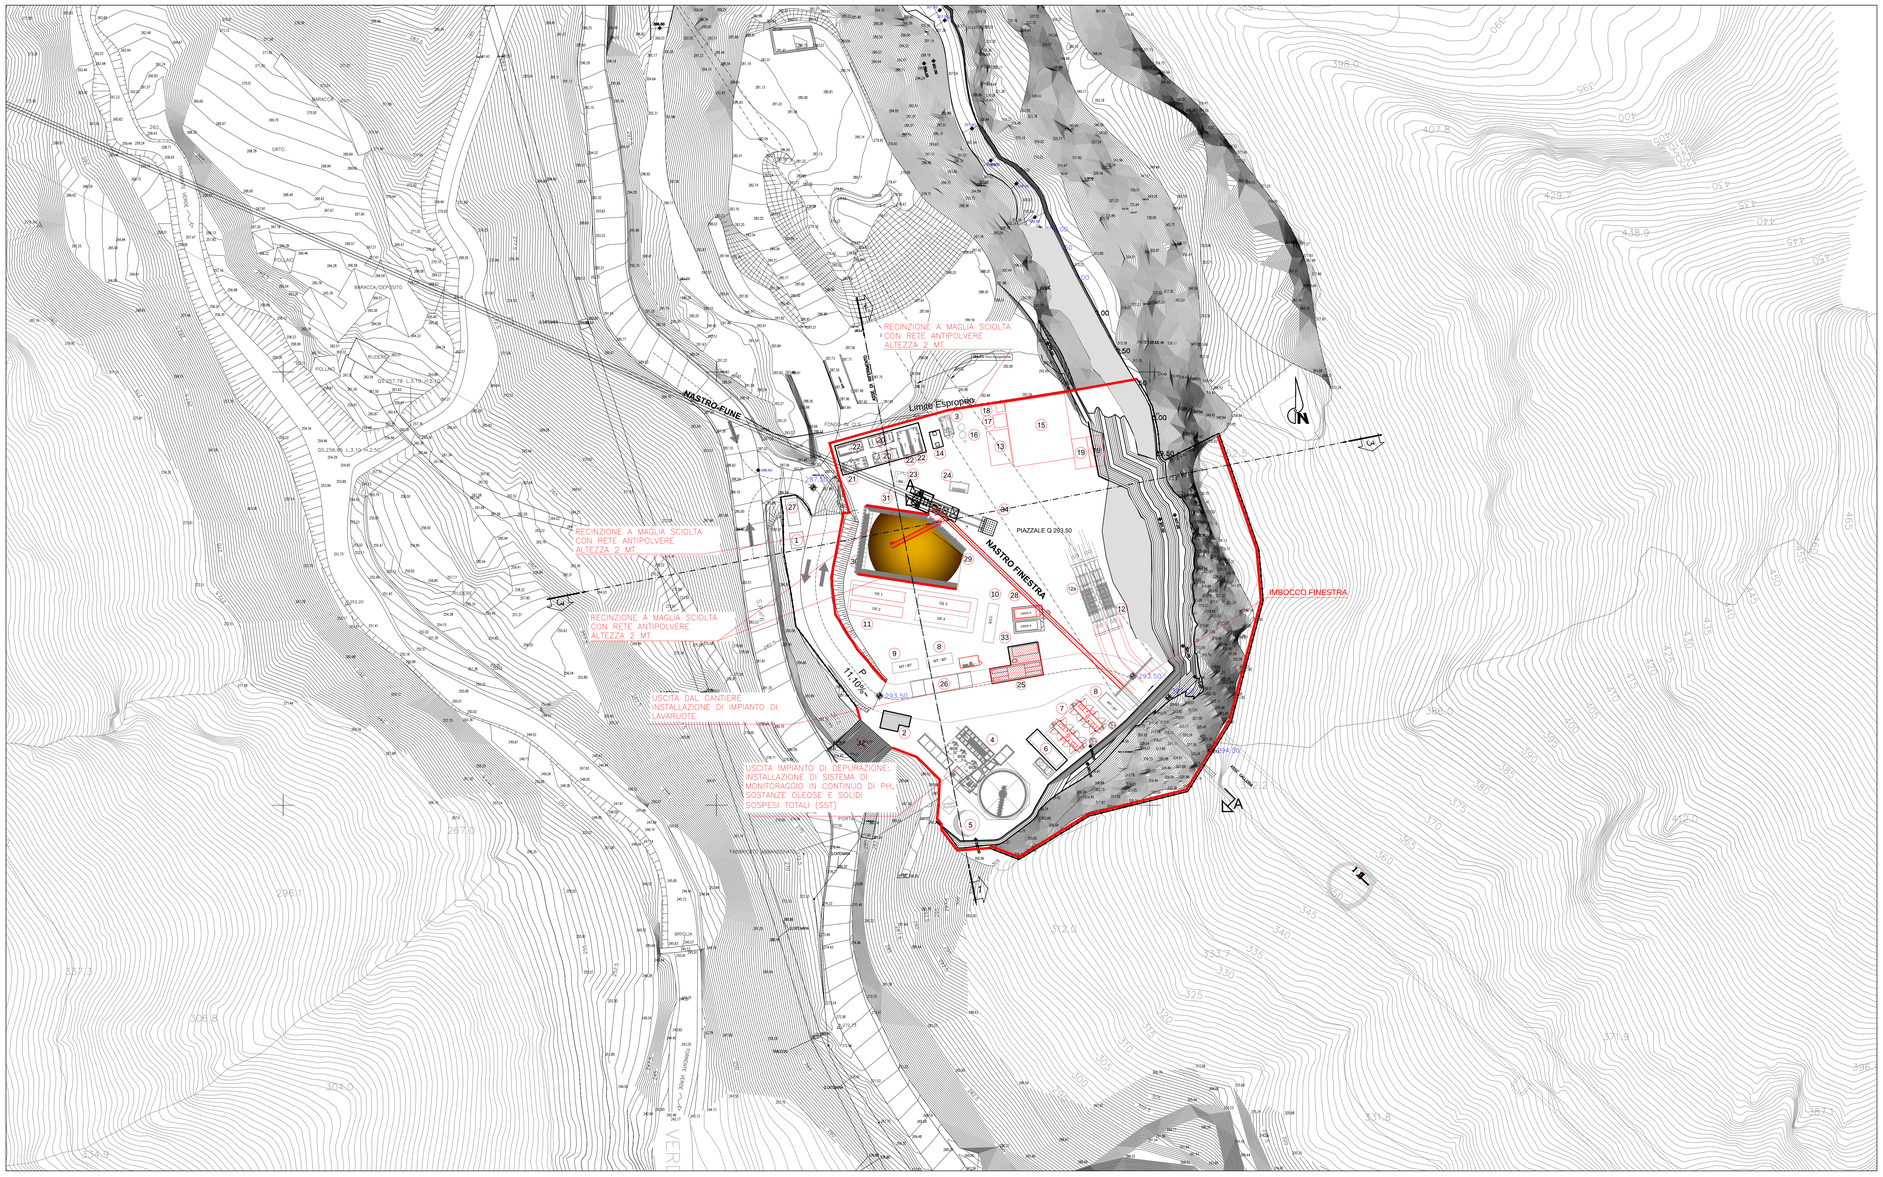

LEGENDA

1	Guardiania	18	Deposito olii usati
2	Vasca di prima pioggia	19	Box attrezzature
3	Distributore carburante	20	Uffici
4	Impianto trattamento acque di galleria	21	Servizi igienici
5	Serbatoio antincendio + acqua industriale completo di gruppo di pompaggio	22	Spogliatoi
6	Locale primo soccorso	23	Deposito bombole acetilene
7	Gruppo elettrocompressori con serbatoi A.C. (Pmax. 10 bar)	24	Deposito bombole ossigeno
8	Cabina elettrica di trasformazione MT / MT	25	Impianto lavaruote
9	Cabina elettrica di trasformazione MT / BT	26	Pesa a ponte
10	Cabina elettrica di trasformazione CGE	27	Punto di consegna Enel
11	Gruppi elettrogeni di emergenza	28	Nastro trasportatore di smarino in uscita finestra
12	Stazione di ventilazione più cantainer inverter per scavo finestra	29	Nastro trasportatore per cumulo
12a	Implementazione stazione di ventilazione per scavo gallerie di linea (n°3 unità tristadio)	30	Area (cumulo) di stoccaggio smarino per caratterizzazione
13	Area ingrassaggio mezzi	31	Nastro - fune per RAL3 - Cava Castellaro
14	Fossa biologica Imhoff	32	Magazzino / Laboratorio
15	Officina	33	Serbatoi gasolio per gruppi elettrogeni
16	Vasca di disoleazione acque di lavaggio officina		
17	Deposito olii nuovi		

COMMITTENTE:

RFI RETE FERROVIARIA ITALIANA
GRUPPO FERROVIE DELLO STATO ITALIANE

ALTA SORVEGLIANZA:

ITALFERR
GRUPPO FERROVIE DELLO STATO ITALIANE

GENERAL CONTRACTOR:

Consorzio Collegamenti Integrati Valico

INFRASTRUTTURE FERROVIARIE STRATEGICHE DEFINITE DALLA LEGGE OBIETTIVO N.443/01

TRATTA A.V./A.C. TERZO VALICO DEI GIOVI
PROGETTO ESECUTIVO

Cantiere di servizio Cravasco CSL2 - FASE 2
OPERE DI MITIGAZIONE AMBIENTALE CANTIERE NEL CORSO DEI LAVORI
PLANIMETRIA E SEZIONI

GENERAL CONTRACTOR	DIRETTORE LAVORI	SCALA:
Consorzio **Cociv** Ing. E. Pagani		1:500 1:200

COMMESSA	LOTTO	FASE	ENTE	TIPO DOC.	OPERA/DISCIPLINA	PROGR.	REV.
I G 5 1	0 0	E	C V	A 8	C A 2 8 0 1	0 0 1	C

PROGETTAZIONE

Rev.	Descrizione emissione	Redatto	Data	Verificato	Data	Progettista Integratore	Data	IL PROGETTISTA
A00	Prima Emissione	COCIV	10/03/2014	COCIV	10/03/2014	A. Palomba	10/03/2014	Consorzio Cociv Collegamenti Integrati Valico Dott. Ing. Alessandro Palomba Ordine degli Ingegneri Roma, TD n. 6271 R
B00	Revisione generale	COCIV	20/02/2015	COCIV	20/02/2015	A. Palomba	20/02/2015	
C00	Revisione generale	COCIV	05/05/2015	COCIV	05/05/2015	A. Mancarella	05/05/2015	

n. Elab.

Nome File: IG51-00-E-CV-CA-00-00-A-00-001

CUP: F81H92000000008

Scala di plot: 1: 1