SEZIONE LONGITUDINALE IN ASSE NASTRO FINESTRA

– 1:200 –

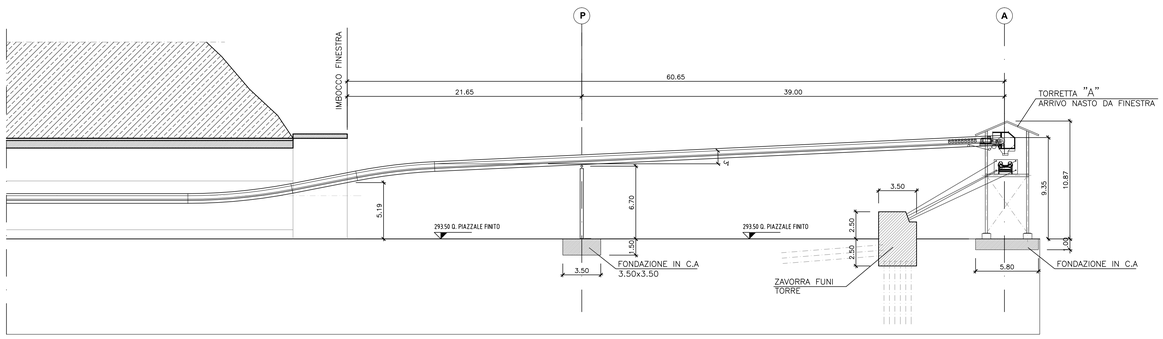

SEZIONE LONGITUDINALE IN ASSE A÷B

– 1:500 –

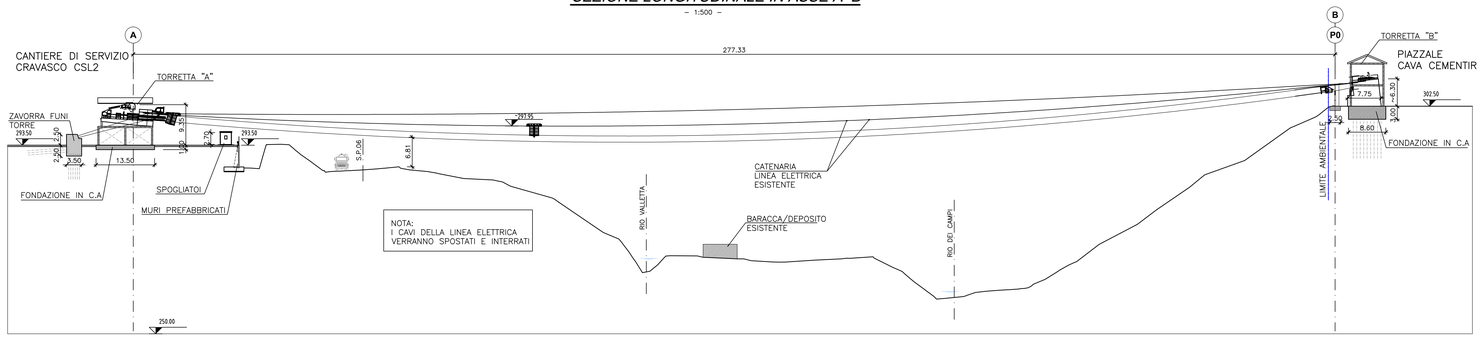

SEZIONE LONGITUDINALE IN ASSE B÷D

– 1:500 –

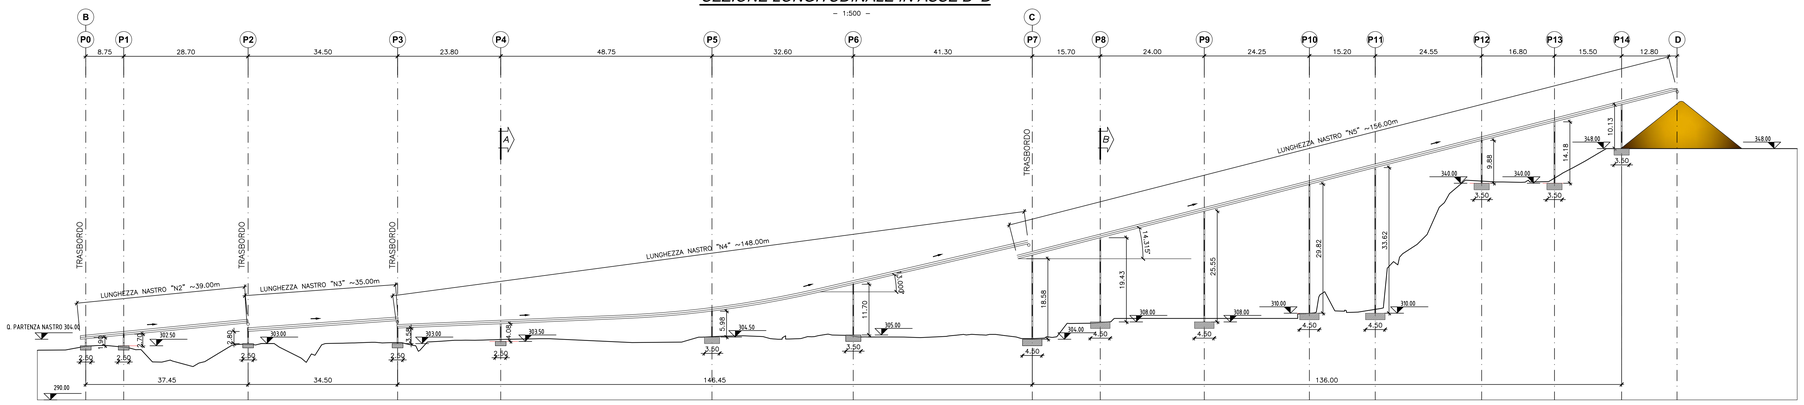

SEZIONE TRASVERSALE A-A

– 1:100 –

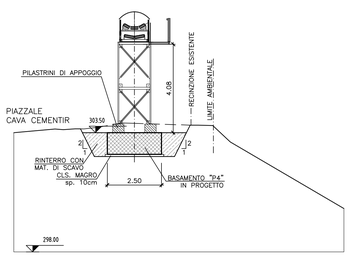

SEZIONE TRASVERSALE B-B

– 1:100 –

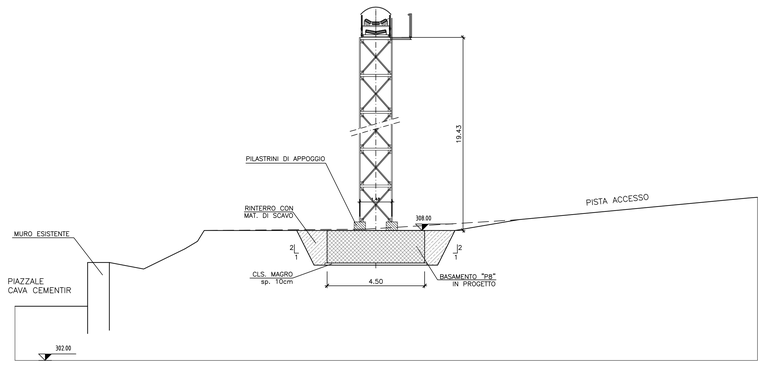

COMMITTENTE:

RFI RETE FERROVIARIA ITALIANA
GRUPPO FERROVIE DELLO STATO ITALIANE

ALTA SORVEGLIANZA:

ITALFERR
GRUPPO FERROVIE DELLO STATO ITALIANE

GENERAL CONTRACTOR:

Consorzio Cooperativo Costruzioni
Consorzio Collegamenti Integrati Veloci

INFRASTRUTTURE FERROVIARIE STRATEGICHE DEFINITE DALLA LEGGE OBIETTIVO N.443/01

TRATTA A.V./A.C. TERZO VALICO DEI GIOVI
PROGETTO ESECUTIVO

Cantiere di servizio Cravasco CSL2 - FASE 2
NASTRI TRASPORTATORI
Carpenteria
Profili in asse nastri e sezioni trasversali A-A e B-B

GENERAL CONTRACTOR	DIRETTORE LAVORI	SCALA:
Consorzio Cociv Ing. E. Pagani		VARIE

COMMESSA	LOTTO	FASE	ENTE	TIPO DOC.	OPERA/DISCIPLINA	PROGR.	REV.
I G 5 1	0 0	E	C V	A Z	C A 2 8 0 1	0 1 2	B

PROGETTAZIONE:

Rev.	Descrizione emissione	Redatto	Data	Verificato	Data	Progettista Integratore	Data	Il PROGETTISTA
A00	Prima Emissione	COCIV	20.02.2015	COCIV	20.02.2015	A. Palomba	20.02.2015	
B00	Revisione generale	COCIV	05/05/2015	COCIV	05/05/2015	A. Mancinella	05/05/2015	Dott. Ing. Andrea Mancinella Ordine Ingegneri Prov. TO n. 8271 Sez.

n. Elab. | Nome File: BB1B0534D09VI0B1 | CUP: F81H92000000008

Scala di plot: 1: 1