



VASCA IMHOFF A TENUTA

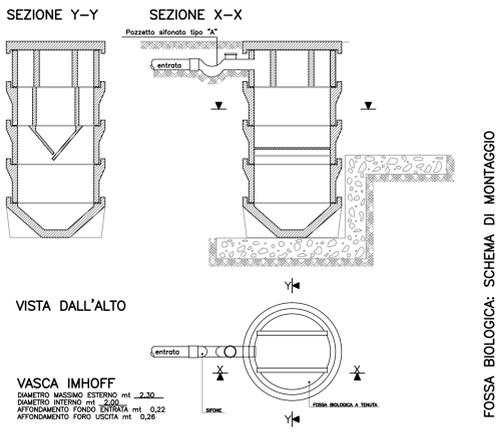


SERVIZIO PERSONE N.	16	
ALTEZZA TOTALE (m)	218	
VOLUME	6000	
ELEMENTI DI COMPOSIZIONE		
SIGLA	DENOMINAZIONE	ELEMENTI
F0	FONDO	1
A3	ANELLO DI PROLUNGA CAMERA FANGHI	1
A2	ANELLO SEPARATORE	1
P2	LASTRA OBLIQUA CORTA	1
P3	LUNGA	1
A2	ANELLO PROLUNGA SEDIMENTAZIONE	1
P1	LASTRE VERTICALI	2
A1	ANELLO CON SIFONI	1
CO	COFERCHIO	1
NUMERO TOTALE ELEMENTI		10

POZZETTO DI ISPEZIONE 1:20

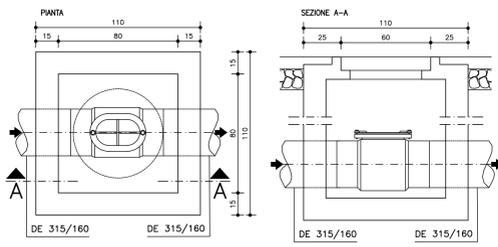


POZZETTO SIFONATO tipo "X" 1:20


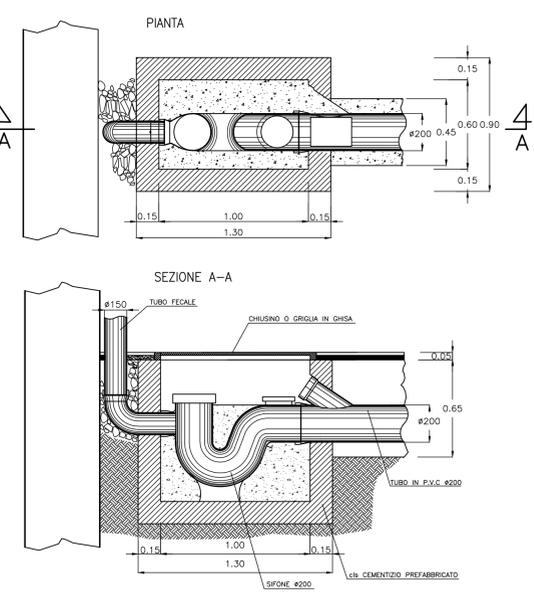


Pos.	Descrizione
1	GUARDIANA
2	PUNTO DI CONSEGNA ENEL
3	CABINA TRASFORMAZIONE MT / BT
4	GRUPPO ELETTROGENO
5	SETTI PER DEPOSITO INERTI
6	IMPIANTO LAVARUOTE
7	IMPIANTO DI BETONAGGIO
8	DEPOSITO ADDITIVI
9	IMPIANTO PRODUZIONE VAPORE PER RISCALDAMENTO INERTI
10	LAVAGGIO AUTOBETONIERE
11	IMPIANTO TRATTAMENTO ACQUE BETONAGGIO
12	SERVIZI IGIENICI
13	UFFICIO AREA BETONAGGIO
14	VASCA DI PRIMA PIOGGIA PIAZZALE Q = 425,0 m
15	CONTAINER DEPOSITO ATTREZZATURE
16	SERBATOIO ANTINCENDIO + ACQUA INDUSTRIALE E GRUPPO DI POMPAGGIO
17	VASCA DI PRIMA PIOGGIA PIAZZALE Q = 427,0 m
18	CONTAINER QUADRI NASTRO ESTERNO
19	TRAMOGGE (CAPACITA' 3 x ~150 mc)
20	DEPOSITI OLII USATI
21	DEPOSITI OLII NUOVI
22	DEPOSITO BOMBOLE OSSIGENO
23	DEPOSITO BOMBOLE ACETILENE
24	NASTRO PER CARICO TRAMOGGE
25	LABORATORIO

SEZIONE TIPO 1:10 STRADA BIANCA

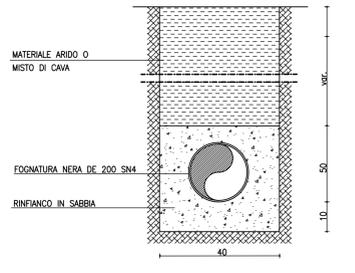

SEZIONE TIPO 1:10 STRADA CEMENTATA

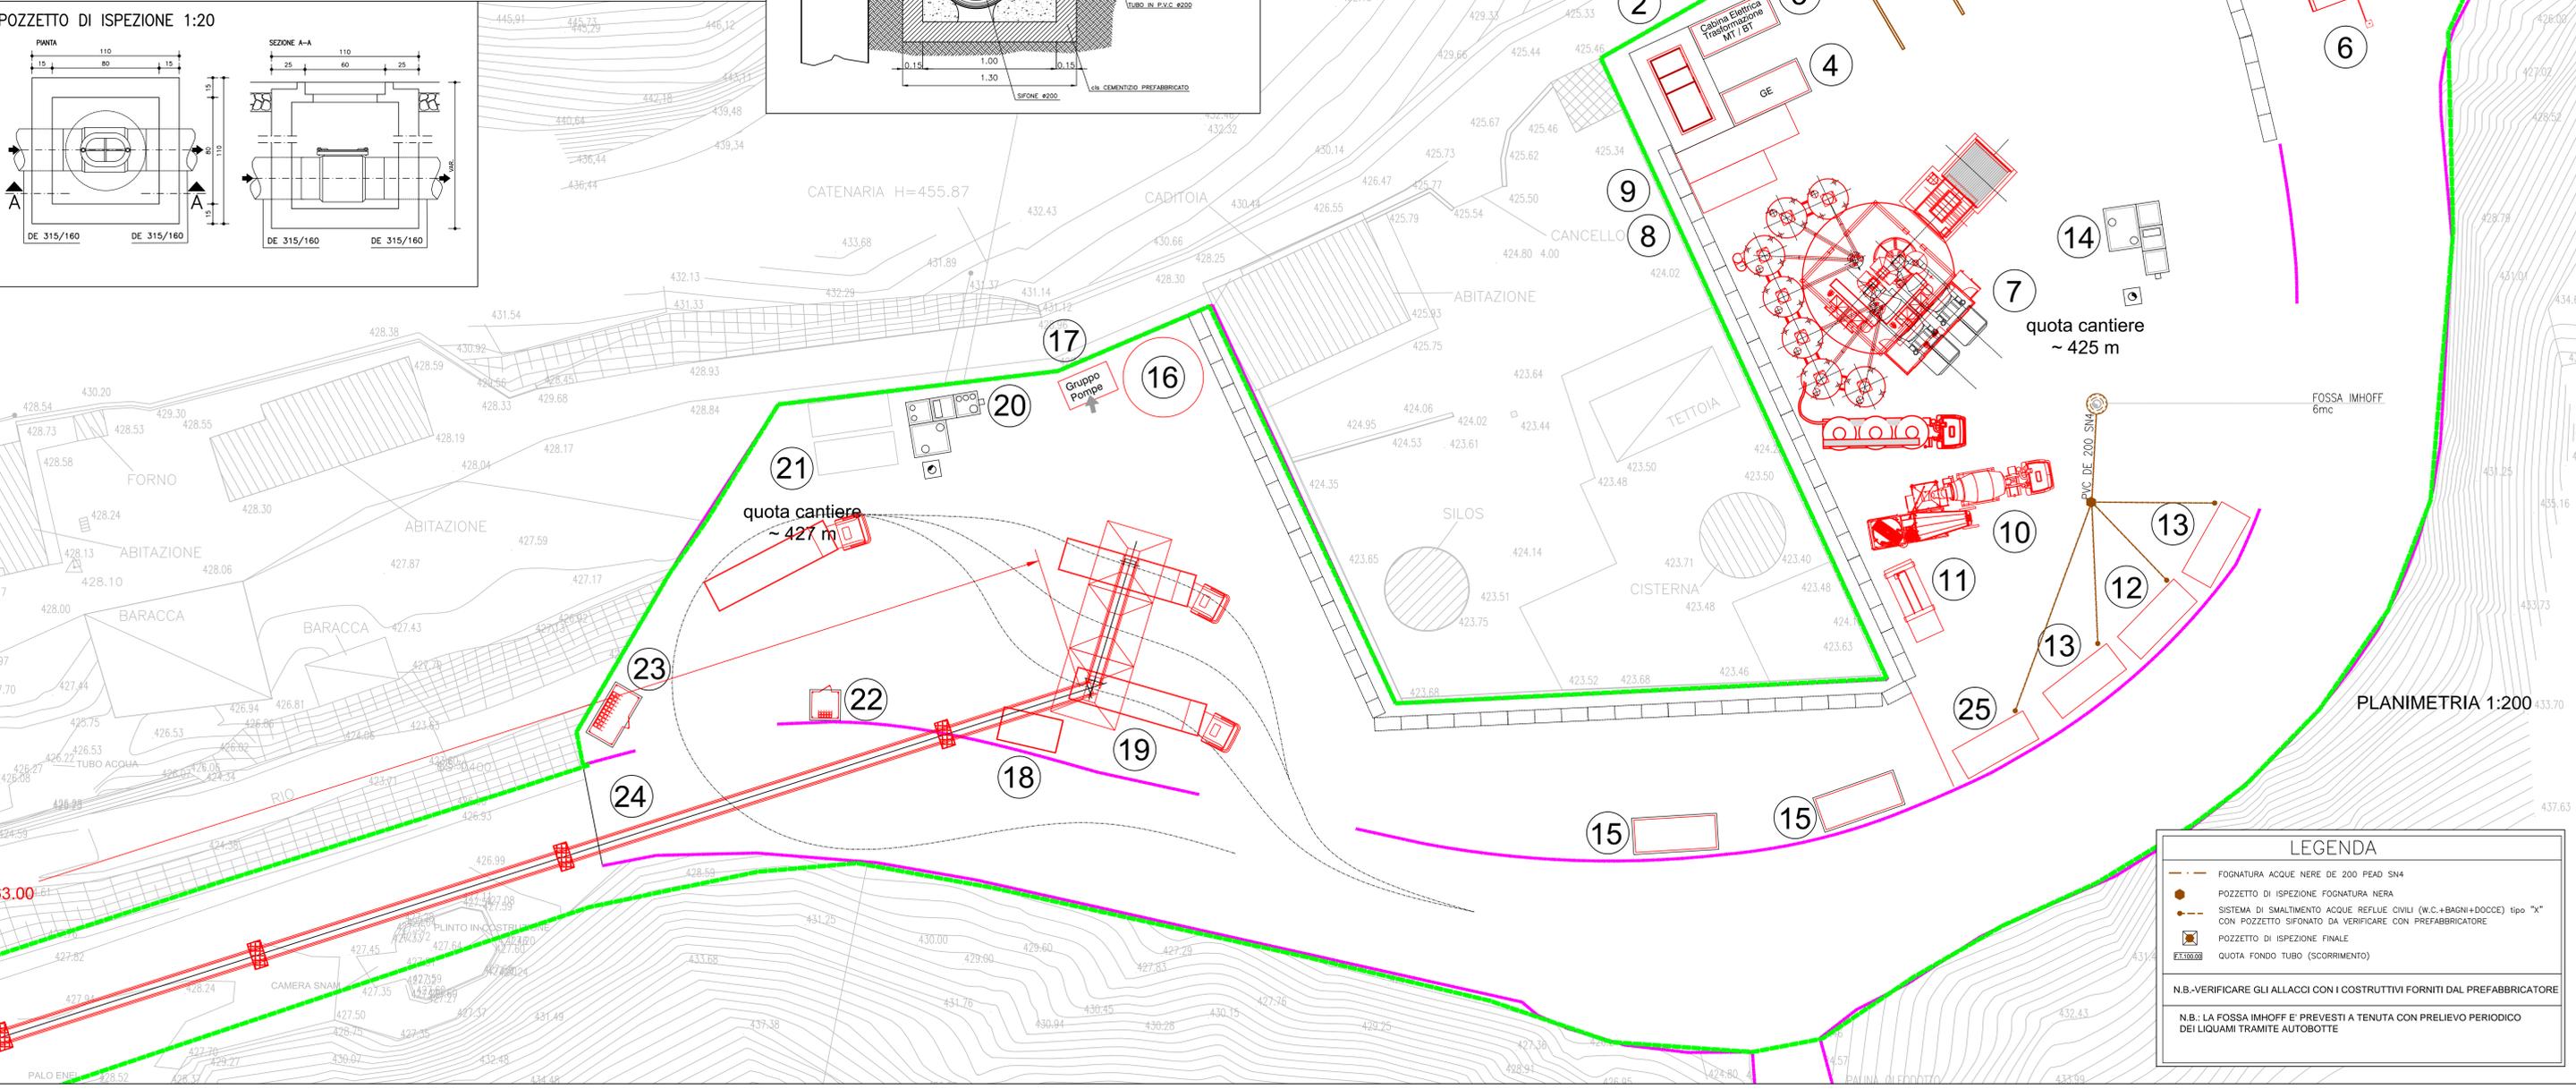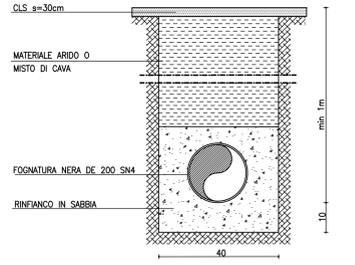

LEGENDA

- FOGNATURA ACQUE NERE DE 200 PEAD SN4
- POZZETTO DI ISPEZIONE FOGNATURA NERA
- SISTEMA DI SMALTIMENTO ACQUE REFLUI CIVILI (W.C.+BAGNI+DOCCE) tipo "X" CON POZZETTO SIFONATO DA VERIFICARE CON PREFABBRICATORE
- POZZETTO DI ISPEZIONE FINALE
- QUOTA FONDO TUBO (SCORRIMENTO)

N.B.-VERIFICARE GLI ALLACCI CON I COSTRUTTIVI FORNITI DAL PREFABBRICATORE

N.B.: LA FOSSA IMHOFF E' PREVISTI A TENUTA CON PRELIEVO PERIODICO DEI LIQUAMI TRAMITE AUTOBOTTE

COMMITTEE: **RFI** RETE FERROVIARIA ITALIANA GRUPPO FERROVIE DELLO STATO ITALIANE

ALTA Sorveglianza: **ITALFERR** GRUPPO FERROVIE DELLO STATO ITALIANE

GENERAL CONTRACTOR: **COCIV** Consorzio Co.Regamenti Integrati Veloci

INFRASTRUTTURE FERROVIARIE STRATEGICHE DEFINITE DALLA LEGGE OBIETTIVO N.443/01

TRATTA A.V./A.C. MILANO - GENOVA. TERZO VALICO DEI GIOVI

PROGETTO ESECUTIVO

CSP1 - CAMPO SERVIZI CASTAGNOLA

Planimetria rete acque nere e particolari costruttivi Fase 2

GENERAL CONTRACTOR	DIRETTORE LAVORI	SCALA:
Cociv Ing. E. Pagani		varie

COMMESSA	LOTTO	FASE	ENTE	TIPO DOC.	OPERA/DISCIPLINA	PROGR.	REV.
I G 5 1	0 0	E	C V	A Z	C A 2 9 0 1	0 0 5	B

Rev.	Descrizione emissione	Redatto	Data	Verificato	Data	Progettista Integratore	Data	IL PROGETTISTA
A00	Prima Emissione	COCIV	29/01/2014	COCIV	29/01/2014	A. Palomba	31/01/2014	
B00	Revisione generale	studiogachi	05/05/2015	studiogachi	05/05/2015	A. Mangrella	05/05/2015	

Norma File: I021.005.CIV.A2.CAS01-005-000
CUP: F81H9200000008