LAVARUOTE MOBILE mod. 800 MFC - CON PISTA DI LAVAGGIO da OTTO metri

A-A

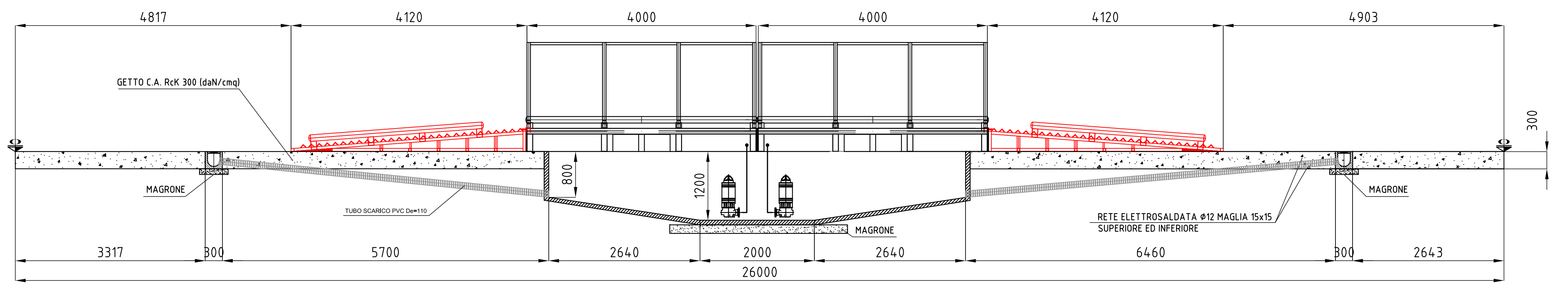

B-B

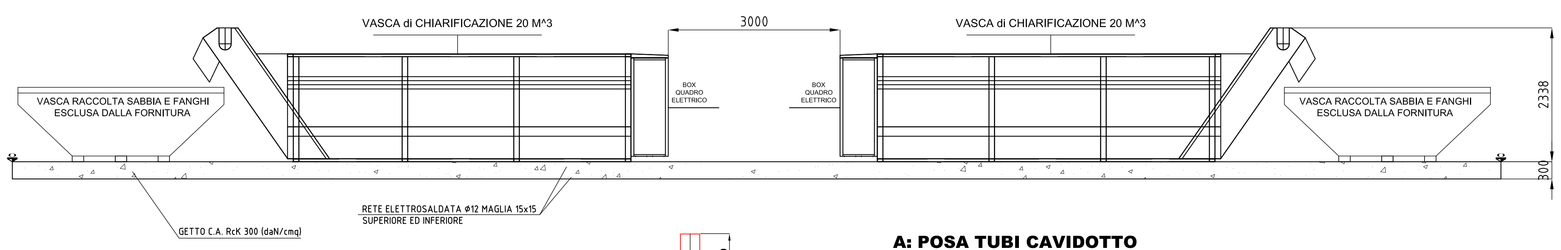

C-C

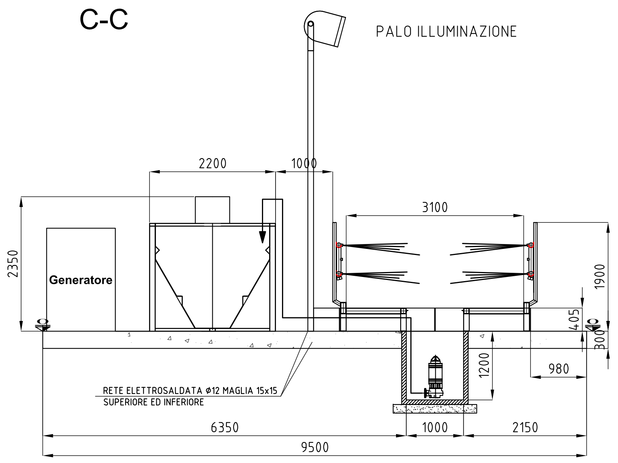

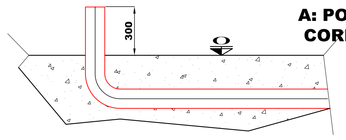

A: POSA TUBI CAVIDOTTO CORRUGATO - TUBI PE

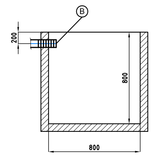

B: POSA TUBI CAVIDOTTO CORRUGATO - TUBI PE

LEGENDA	
	PERIMETRO DELLA PLATEA IN C.A. o ASFALTO
	TUBO CORRUGATO DOPPIA PARETE DN 110 mm
	TUBO CORRUGATO DOPPIA PARETE DN 140 mm
	ALIMENTAZIONE IDRICA TUBO POLIETILENE PE100 - Øest. = 50 mm (1 " 1/2) - PN10
	GRIGLIATO CARRABILE COPERTURA POZZETTI

N.B. DENTRO I CAVIDOTTI DEVE ESSERE ALLOGGIATA LA SONDA DI TRAZIONE CAVI. LE RAGGIATURE DEVONO ESSERE AMPIE.

PIANTA

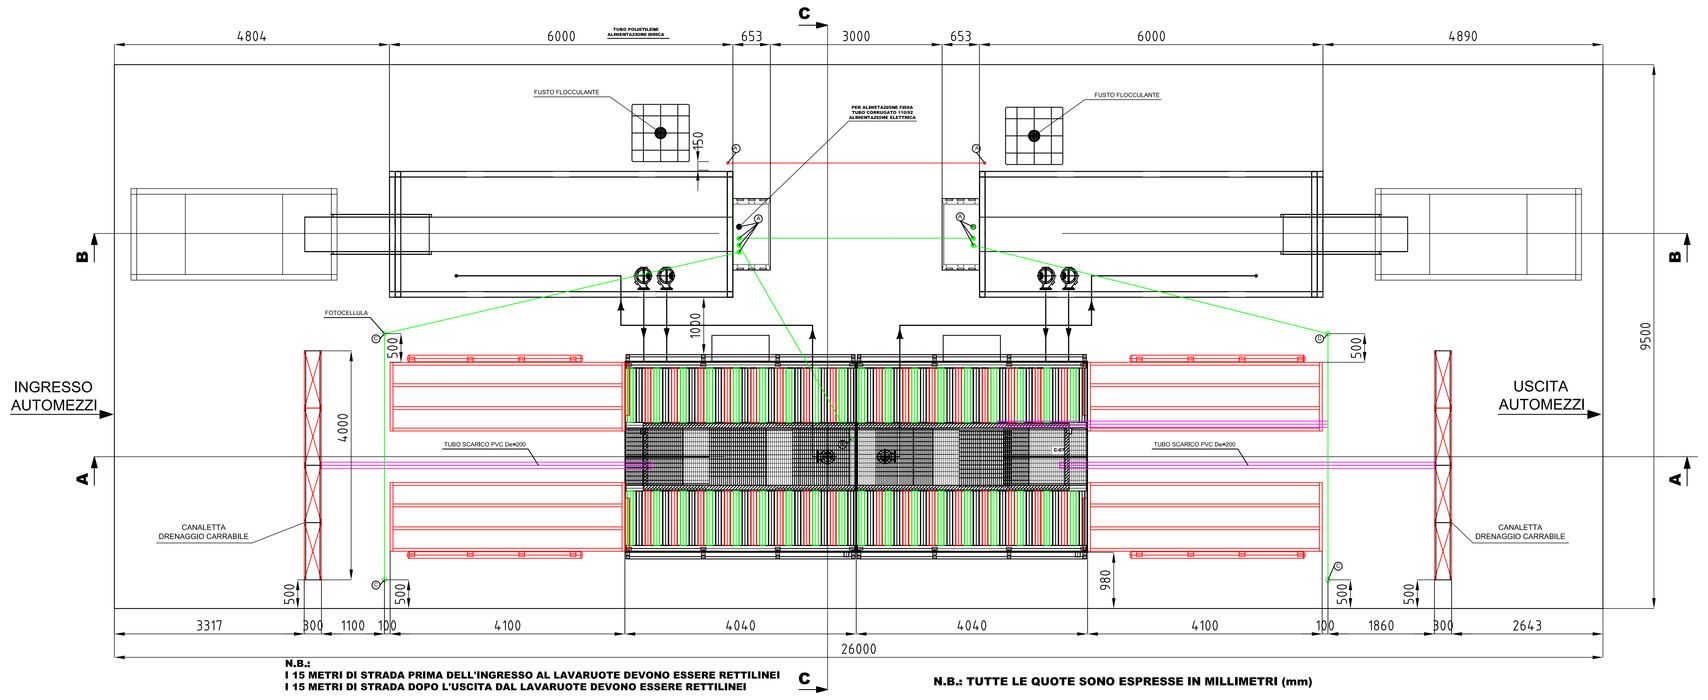

N.B.:
I 15 METRI DI STRADA PRIMA DELL'INGRESSO AL LAVARUOTE DEVONO ESSERE RETTILINEI
I 15 METRI DI STRADA DOPO L'USCITA DAL LAVARUOTE DEVONO ESSERE RETTILINEI

N.B.: TUTTE LE QUOTE SONO ESPRESSE IN MILLIMETRI (mm)

LEGENDA INSTALLAZIONI CSP1	
Pos.	Descrizione
1	GUARDIANIA
2	PUNTO DI CONSEGNA ENEL
3	CABINA TRASFORMAZIONE MT / BT
4	GRUPPO ELETTROGENO
5	SETTI PER DEPOSITO INERTI
6	IMPIANTO LAVARUOTE
7	IMPIANTO DI BETONAGGIO
8	DEPOSITO ADDITIVI
9	IMPIANTO PRODUZIONE VAPORE PER RISCALDAMENTO INERTI
10	LAVAGGIO AUTOBETONIERE
11	IMPIANTO TRATTAMENTO ACQUE BETONAGGIO
12	SERVIZI IGIENICI
13	UFFICIO AREA BETONAGGIO
14	VASCA DI PRIMA PIOGGIA PIAZZALE Q = 425,0 m
15	CONTAINER DEPOSITO ATTREZZATURE
16	SERBATOIO ANTINCENDIO + ACQUA INDUSTRIALE E GRUPPO DI POMPAGGIO
17	VASCA DI PRIMA PIOGGIA PIAZZALE Q = 427,0 m
18	CONTAINER QUADRI NASTRO ESTERNO
19	TRAMOGGE (CAPACITA' 3 x ~150 mc)
20	DEPOSITI OLII USATI
21	DEPOSITI OLII NUOVI
22	DEPOSITO BOMBOLE OSSIGENO
23	DEPOSITO BOMBOLE ACETILENE
24	NASTRO PER CARICO TRAMOGGE
25	LABORATORIO

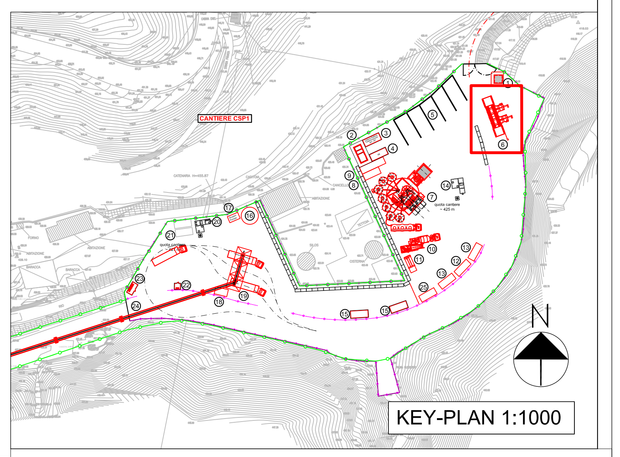

LAVARUOTE MOBILE mod. 800 MFC - CON PISTA DI LAVAGGIO da OTTO metri

A-A

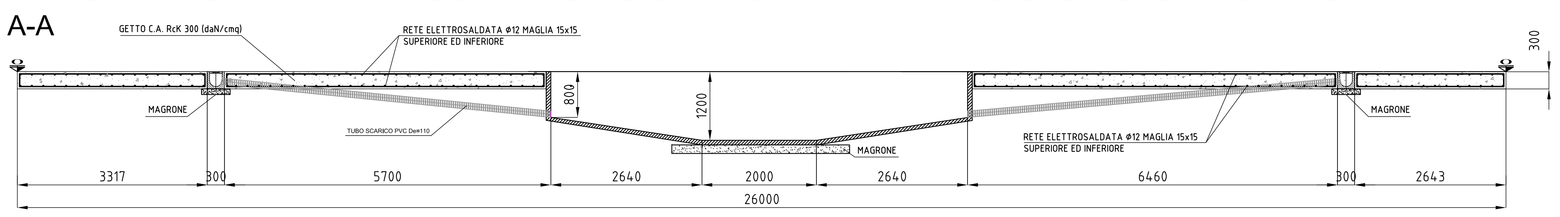

C-C

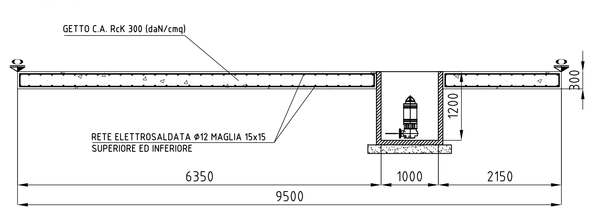

B-B

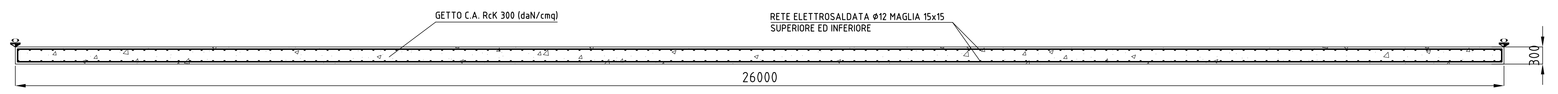

PIANTA

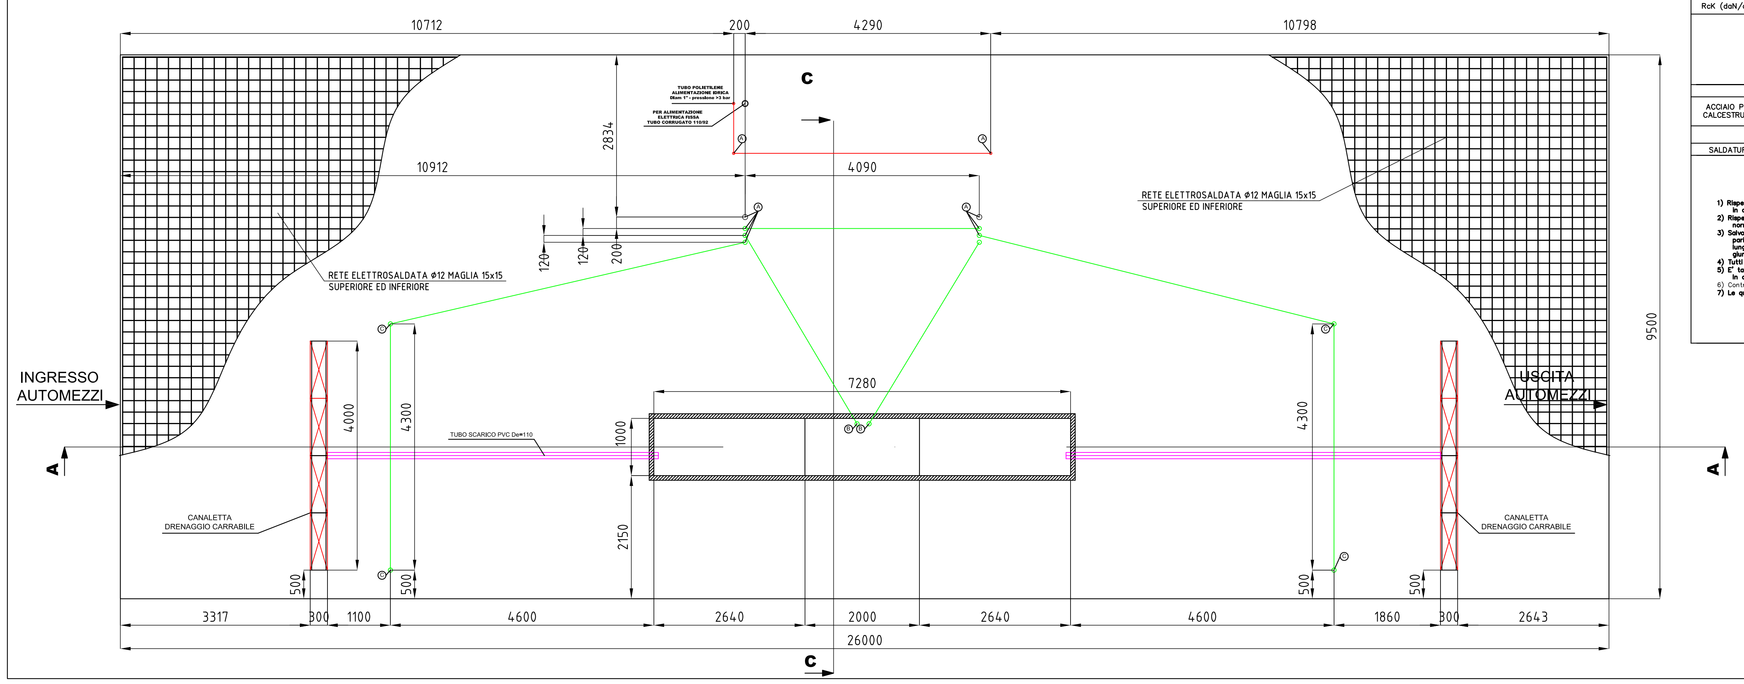

PRESCRIZIONI SUI MATERIALI								
CALCESTRUZZO ARMATO GETTATO IN OPERA								
STRUTTURE	FONDAZIONI CONTINUE E PLINTI	MURI ENTRO TERRA	PLATEA FONDAZIONE	SOLAI E SOLETTE	SCALE	TRAVI E PILASTRI	MURI FUORI TERRA
RESISTENZA CARATTERISTICA RcK (daN/cmq)	250	250	250	250	250	250	250
CLASSE DI ESPOSIZIONE AMBIENTALE: XC2							
CLASSE DI CONSISTENZA: S3							
CLASSE DI RESISTENZA AL FUOCO : non richiesto se non indicato							
COPRIFERRO: 40 mm							
DIAMETRO MASSIMO DELL'INERTE = 30 mm.							
ACCIAIO PER ARMATURA GETTI							
ACCIAIO PER CALCESTRUZZO	Fe B 44 k	fyk=4300 daN/cmq	ftk=5400 daN/cmq	ft/fy >= 1.35 (ft/fy)media >= 1.13			
DIAMETRO FERRI DI ARMATURA: 16 mm.							
SALDATURE	con elettrodi di classe 2 secondo norme UNI 5132						

PRESCRIZIONI COSTRUTTIVE GENERALI

1) Rispettare le misure "esatte" ed "istruite" in particolare per eventuali strutture disposte per la raccolta delle acque, per la posa di pavimentazioni, per la posa di infissi.
2) Rispettare le modalità di prima, disarmo e puntellazione della struttura previste dalla vigente normativa.
3) Salvo diversa indicazione la sovrapposizione dei ferri di armatura nelle giunzioni deve essere pari ad almeno 40 Ø. le reti elettrosaldate in fondazione vanno sovrapposte di due maglie lungo le giunzioni e collegate con n.3 legacci ogni 4 per mq. le reti elettrosaldate in copertura vanno sovrapposte di due maglie lungo le giunzioni e collegate con n.8 legacci ogni 4 per mq.
4) Tutti i getti devono essere convenientemente vibrati con apposita apparecchiatura
5) E' tassativamente vietato inserire tubazioni sotto pilastri o in genere nelle strutture portanti. In caso di necessità consultare subito il progettista della struttura
6) Controllare e verificare le misure planimetriche con quelle riportate nel progetto architettonico
7) Le quote altimetriche devono essere confermate dalla D.L.

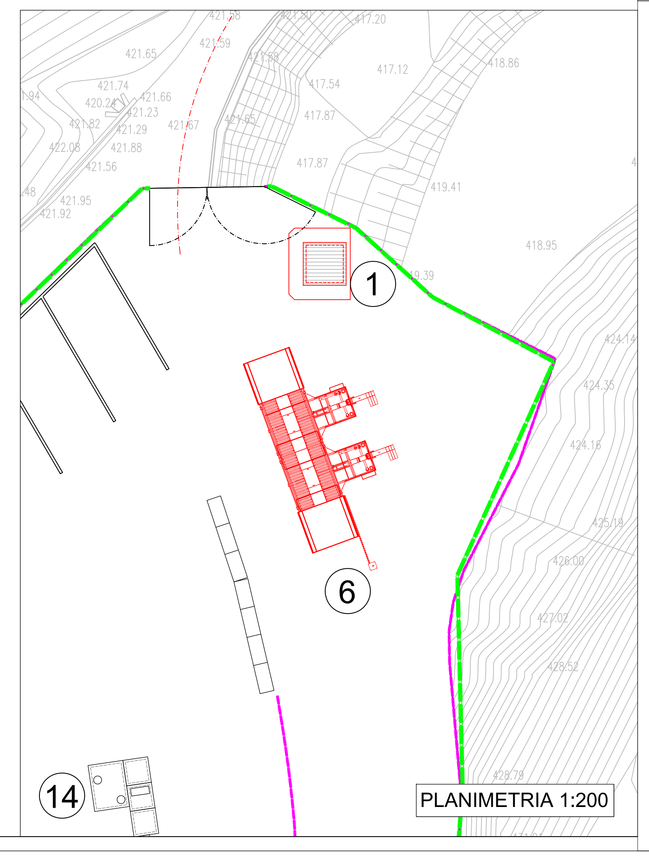

COMMITTENTE:
RFI RETE FERROVIARIA ITALIANA
GRUPPO FERROVIE DELLO STATO ITALIANE

ALTA SORVEGLIANZA:
ITALFERR
GRUPPO FERROVIE DELLO STATO ITALIANE

GENERAL CONTRACTOR:
Consorzio Cociv
Consorzio Collegamenti Integrati Veloci

INFRASTRUTTURE FERROVIARIE STRATEGICHE DEFINITE DALLA LEGGE OBIETTIVO N.443/01

TRATTA A.V./A.C. MILANO - GENOVA. TERZO VALICO DEI GIOVI

PROGETTO ESECUTIVO

CSP1 - CAMPO SERVIZI CASTAGNOLA
IMPIANTO LAVAGGIO GOMME BASE A PONTE

GENERAL CONTRACTOR	DIRETTORE LAVORI	SCALA:
Consorzio Cociv Ing. E. Pagani		VARIE

COMMESSA	LOTTO	FASE	ENTE	TIPO DOC.	OPERA/DISCIPLINA	PROGR.	REV.
I G 5 1	0 0	E	C V	A Z	C A 2 9 0 1	0 1 1	B

PROGETTAZIONE

Rev.	Descrizione emissione	Redatto	Data	Verificato	Data	Progettista Integratore	Data	IL PROGETTISTA
A00	Prima Emissione	studiogiachi	29/01/2014	COCIV	29/01/2014	A. Palomba	31/01/2014	
B00	Revisione generale	studiogiachi	05/05/2015	COCIV	05/05/2015	A. Mancarella	05/05/2015	Dott. Ing. Alberto Giacchi Ordine Ingegneri Prov. TO n. 6271 R

n. Elab. | Nome File: IG51-00-E-CV-AZ-CA2901-011-B00
CUP: F81H92000000008

Scala di plot: 1: