
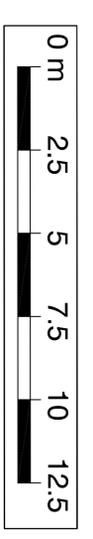
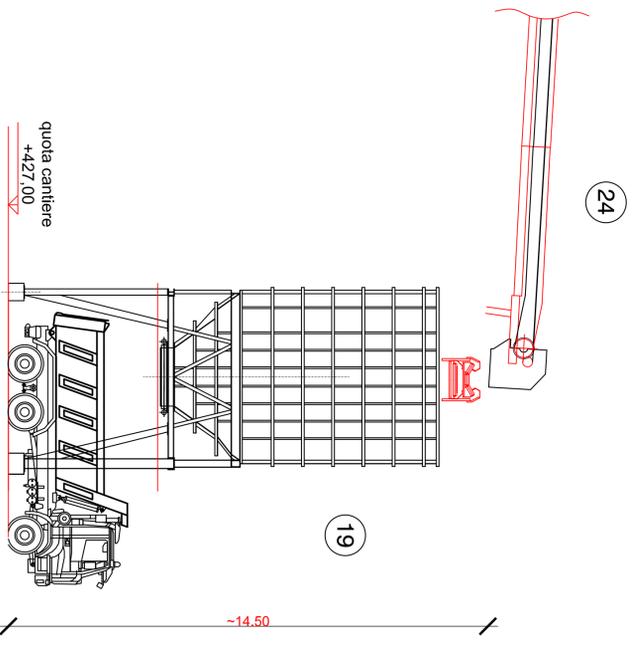


LAYOUT DI CANTIERE 1:250

LEGENDA INSTALLAZIONI CSP1

Pos.	Descrizione
1	GUARDIANIA
2	PUNTO DI CONSEGNA ENEL
3	CABINA TRASFORMAZIONE MT/BT
4	GRUPPO ELETTROGENO
5	SETTI PER DEPOSITO INERTI
6	IMPIANTO LAVARIUTE
7	IMPIANTO DI BENTONAGGIO
8	DEPOSITO ADDITIVI
9	IMPIANTO PRODUZIONE VAPORE PER RISCALDAMENTO INERTI
10	LAVAGGIO AUTOBETONIERE
11	IMPIANTO TRATTAMENTO ACQUE BENTONAGGIO
12	SERVIZI IGIENICI
13	UFFICIO AREA BENTONAGGIO
14	VASCA DI PRIMA PIOGGIA PIAZZALE Q = 425,0 m
15	CONTAINER DEPOSITO ATTREZZATURE
16	SERRATORIO ANTINCENDIO - ACQUA INDUSTRIALE GRUPPO DI POMPAGGIO
17	VASCA DI PRIMA PIOGGIA PIAZZALE Q = 427,0 m
18	CONTAINER QUADRI NASTRO ESTERNO
19	TRAMOGGE (CAPACITÀ 3 x ~ 150 mc)
20	DEPOSITI OILI USATI
21	DEPOSITI OILI NUOVI
22	DEPOSITO BOMBOLE OSSIGENO
23	DEPOSITO BOMBOLE ACETILENE
24	NASTRO PER CARICO TRAMOGGE
25	LABORATORIO

CANTIERE CSP1

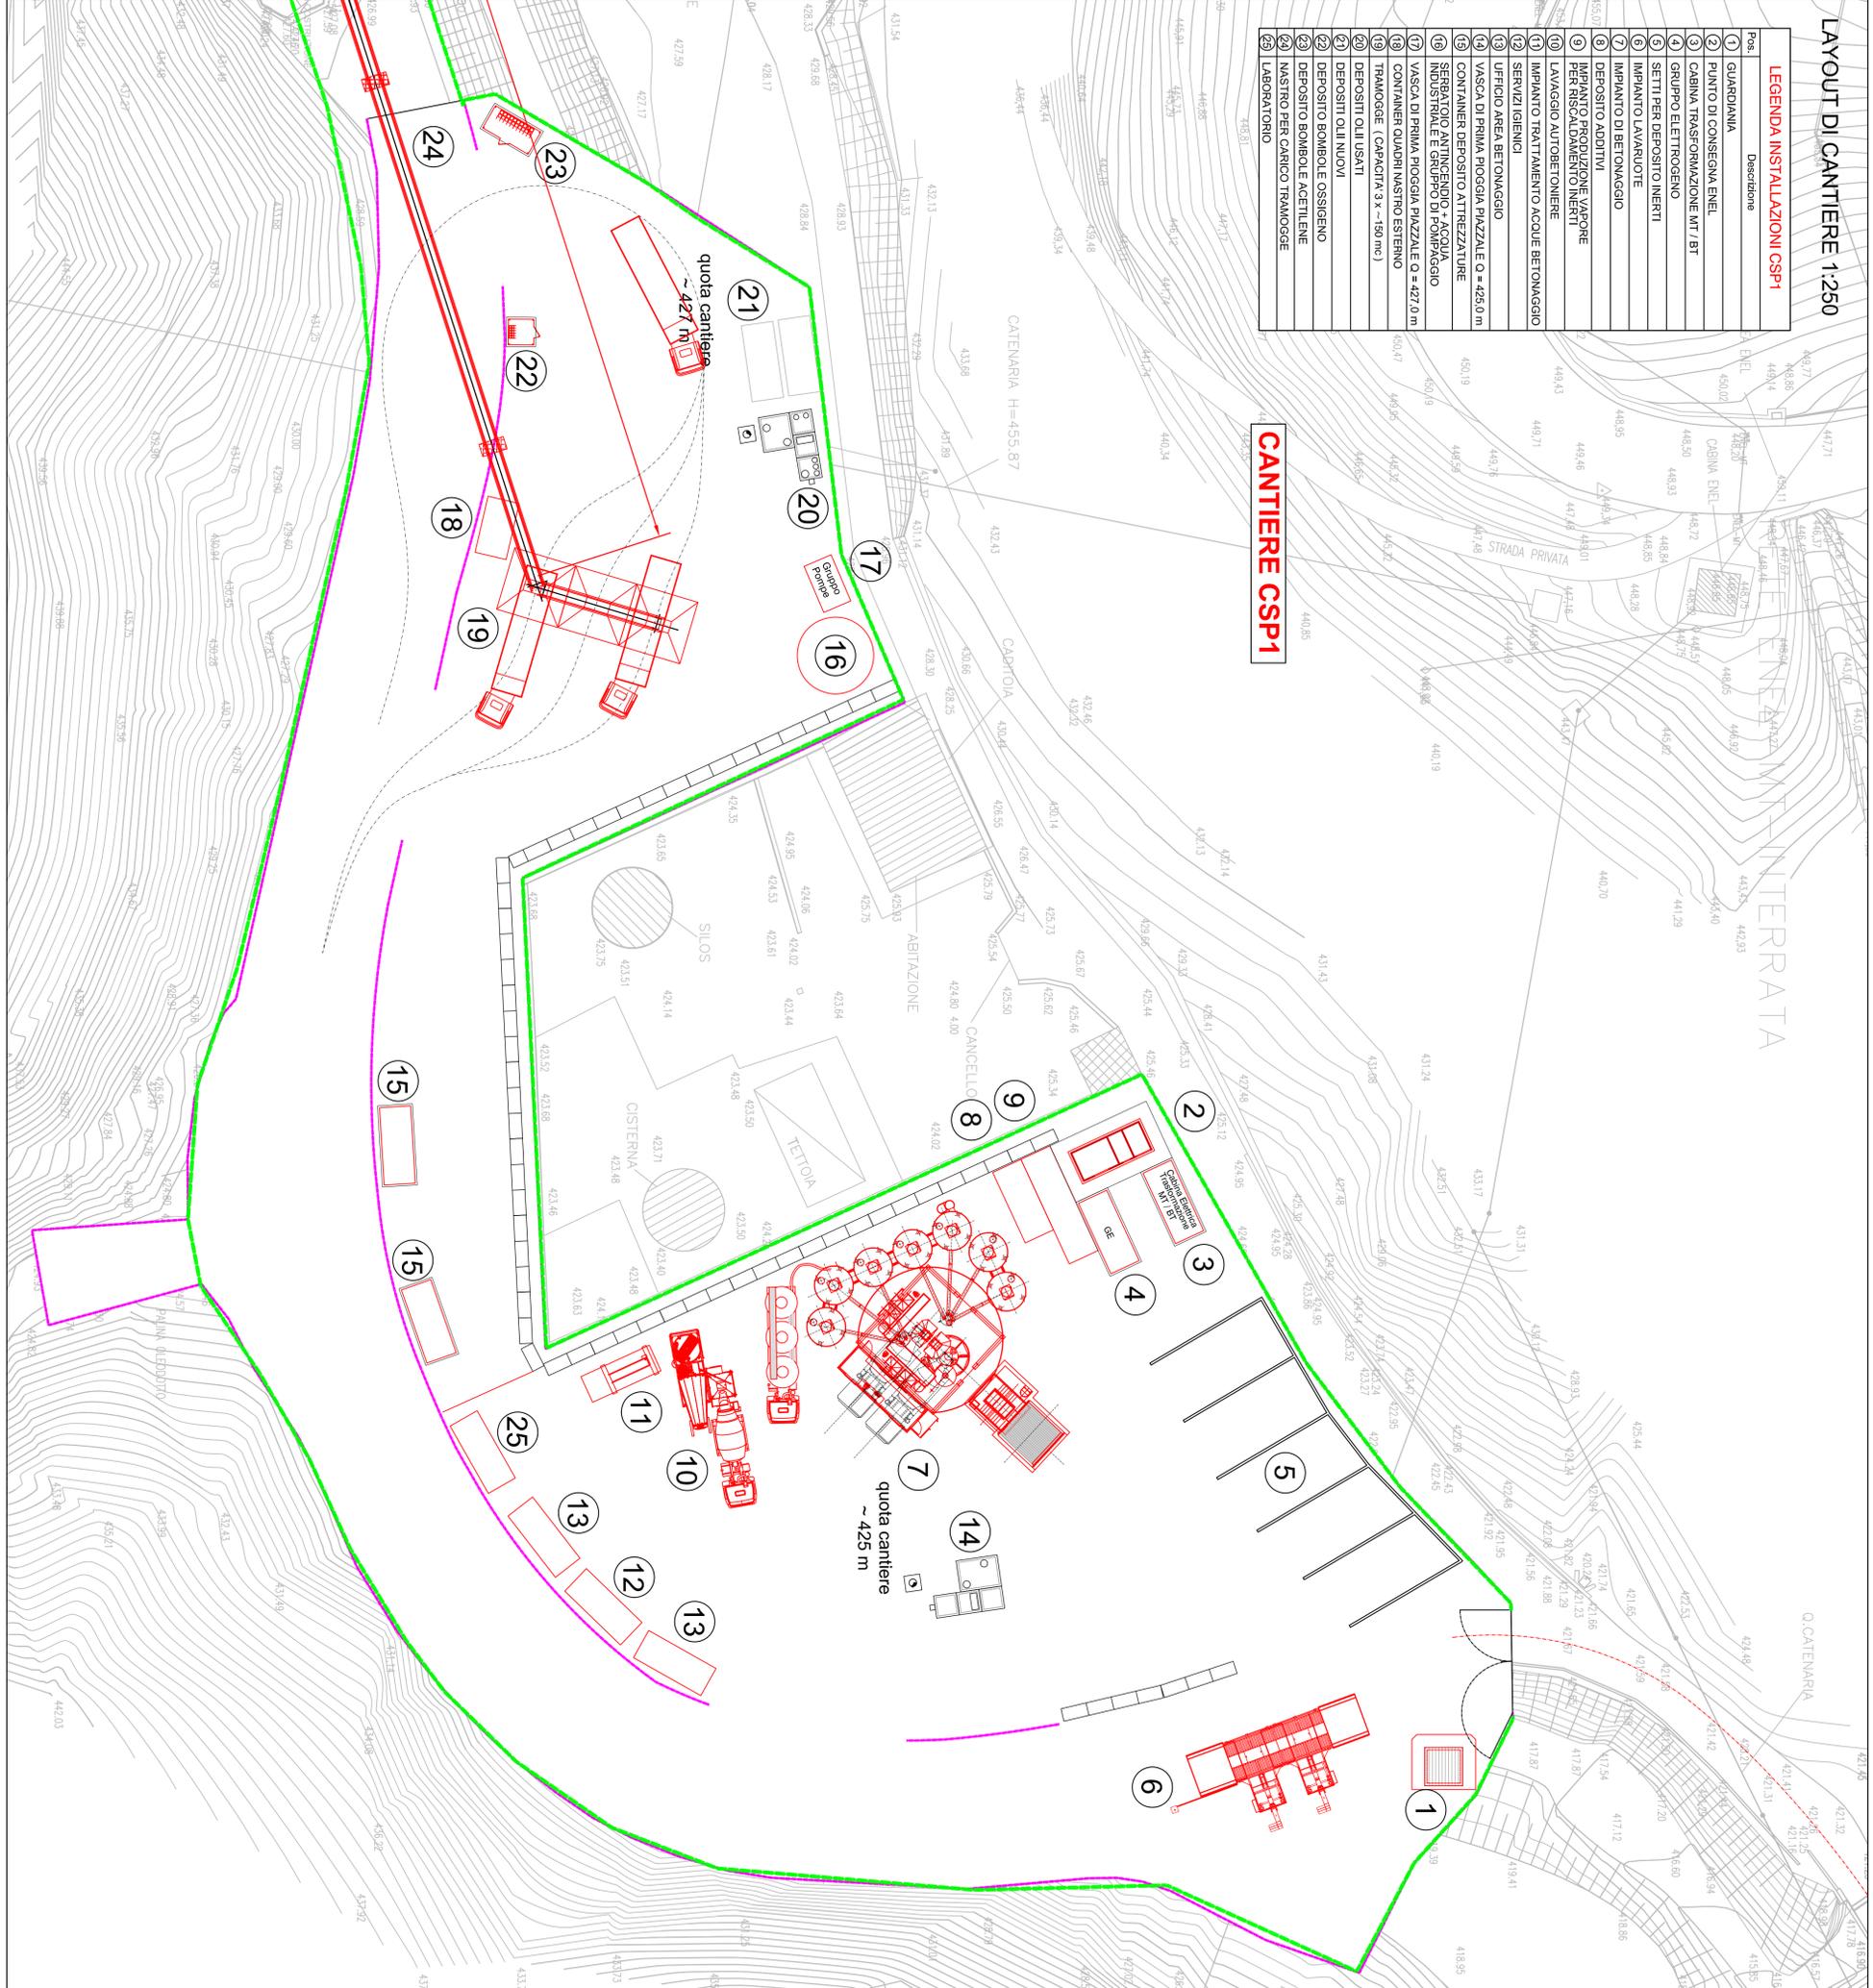

COMMITTENTE:



ALTA SORVEGLIANZA:



GENERAL CONTRACTOR:



INFRASTRUTTURE FERROVIARIE STRATEGICHE DEFINITE DALLA LEGGE OBIETTIVO N.443/01
 TRATTA A.V.I.A.C. MILANO - GENOVA - TERZO VALICO DEI GIOVI
 PROGETTO ESECUTIVO
 CSP1 - CAMPO SERVIZI CASTAGNOLA
 PLANIMETRIA LAY-OUT DI CANTIERE
 FASE 2

GENERAL CONTRACTOR		DIRETTORE LAVORI		SCALA:																	
Consorzio COCIV Ing. E. Fagnani				1:250																	
<table border="1"> <thead> <tr> <th>COMMESSA</th> <th>LOTTO</th> <th>FASE</th> <th>ENTE</th> <th>TIPO DOC.</th> <th>OPERANDISCIPLINA</th> <th>PROGR.</th> <th>REV.</th> </tr> </thead> <tbody> <tr> <td>I G S I</td> <td>0 0</td> <td>E</td> <td>C V</td> <td>P Z</td> <td>C A 2 9 0 1</td> <td>0 0 4</td> <td>B</td> </tr> </tbody> </table>						COMMESSA	LOTTO	FASE	ENTE	TIPO DOC.	OPERANDISCIPLINA	PROGR.	REV.	I G S I	0 0	E	C V	P Z	C A 2 9 0 1	0 0 4	B
COMMESSA	LOTTO	FASE	ENTE	TIPO DOC.	OPERANDISCIPLINA	PROGR.	REV.														
I G S I	0 0	E	C V	P Z	C A 2 9 0 1	0 0 4	B														
PROGETTAZIONE:																					
Riv.	Descrizione esistente	Redatto	Data	Verificato	Data	Progettista															
A00	Primo Esistente	studiogisr	29/07/2014	COCIV	29/07/2014	A. Pukonec 31/01/2014															
B00	Revisione generale	studiogisr	05/05/2015	studiogisr	05/05/2015	A. Morigiani 05/05/2015															
<table border="1"> <thead> <tr> <th>Nome Firmatario</th> <th>Carica</th> <th>Data</th> </tr> </thead> <tbody> <tr> <td></td> <td>Dir. Tecn. / Responsabile</td> <td>05/05/2015</td> </tr> <tr> <td></td> <td>Dir. Tecn. / Responsabile</td> <td>31/01/2014</td> </tr> </tbody> </table>						Nome Firmatario	Carica	Data		Dir. Tecn. / Responsabile	05/05/2015		Dir. Tecn. / Responsabile	31/01/2014							
Nome Firmatario	Carica	Data																			
	Dir. Tecn. / Responsabile	05/05/2015																			
	Dir. Tecn. / Responsabile	31/01/2014																			
Note Firmatario: COCIV/2015/000000000 COCIV/2015/000000000																					

Scala attuale: 1:250